



|                          |  |
|--------------------------|--|
| DOCUMENTI DI RIFERIMENTO |  |
|                          |  |
|                          |  |

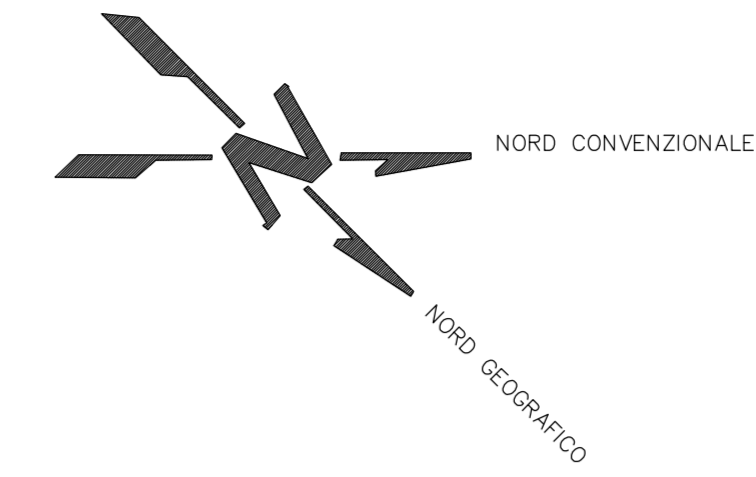

- LEGENDA**
- - NUOVO
  - - ESISTENTE
  - - PERCORSO AUTOCISTERNE

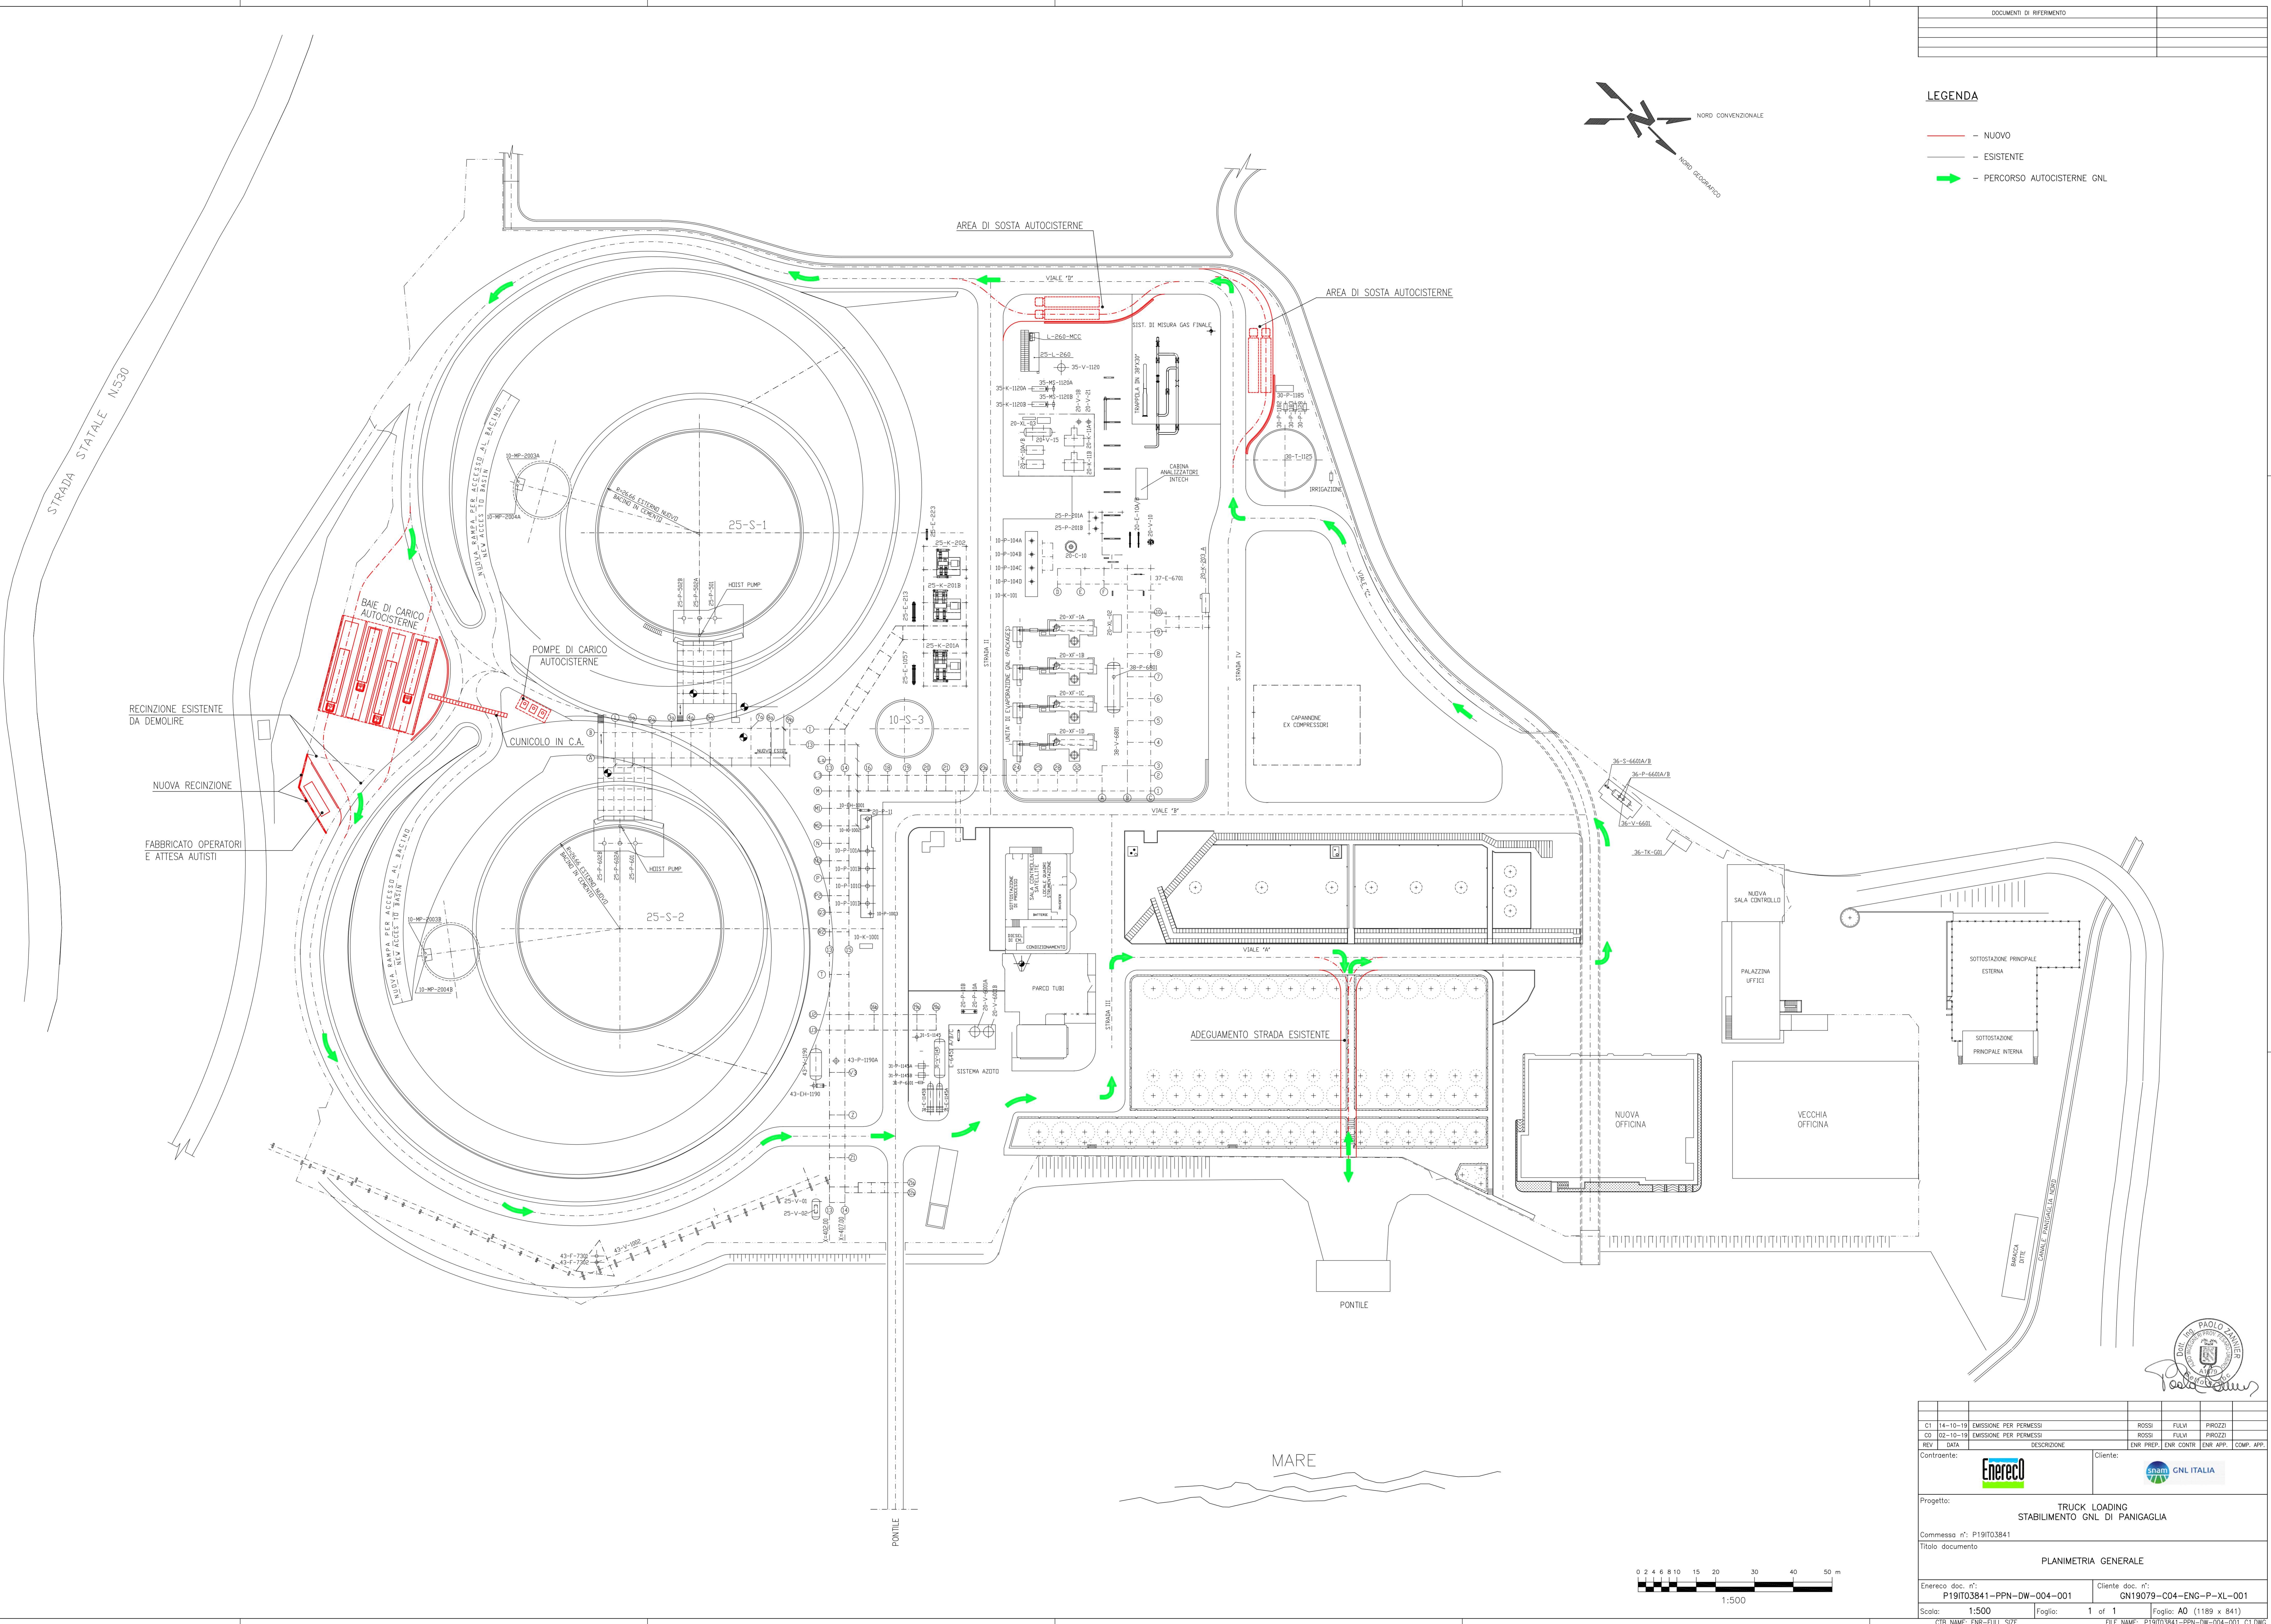

|   |                       
|---|-----------------------|--|------------------------|------------|----------|------------|----|----------|------------------------|-------|-------|--------|-----|------|-------------|-----------|------------|----------|------------|----------------------------|---------------------------------|
| <table border="1"> <tr> <td>C1</td> <td>14-10-19</td> <td>EMISSIONE PER PERMESSO</td> <td>ROSSI</td> <td>FULVI</td> <td>PROZZI</td> </tr> <tr> <td>REV</td> <td>DATA</td> <td>DESCRIZIONE</td> <td>ENR PREP.</td> <td>ENR CONTR.</td> <td>ENR ASP.</td> <td>COMP. APP.</td> </tr>
| Progetto: <b>TRUCK LOADING STABILIMENTO GNL DI PANIGAGLIA</b>   |                       |  
| Commessa n°: P19103841  |                       |  
| Titolo documento: <b>PLANIMETRIA GENERALE</b>   |                       |  
| Enereco doc. n°: <b>P19103841-PPN-DW-004-001</b>  |                       | Cliente doc. n°: <b>GN19079-CD4-ENG-P-XL-001</b> |                        |            |          |            |    |          |                        |       |       |        |     |      |             |           |            |          |            |                            |                                 |
| Scala: <b>1:500</b>   | Foglio: <b>1 of 1</b> | Foglio: <b>A0 (1189 x B41)</b>                   |                        |            |          |            |    |          |                        |       |       |        |     |      |             |           |            |          |            |                            |                                 |
| CTB NAME: ENR-FULL SIZE   |                       |  

