


DIAGRAMMA DI VELOCITA' E VISUALE LIBERA – ASSE DIREZIONE MESSINA – TAV.3

DIAGRAMMA DI VELOCITA'


Scala 1: 5000.000

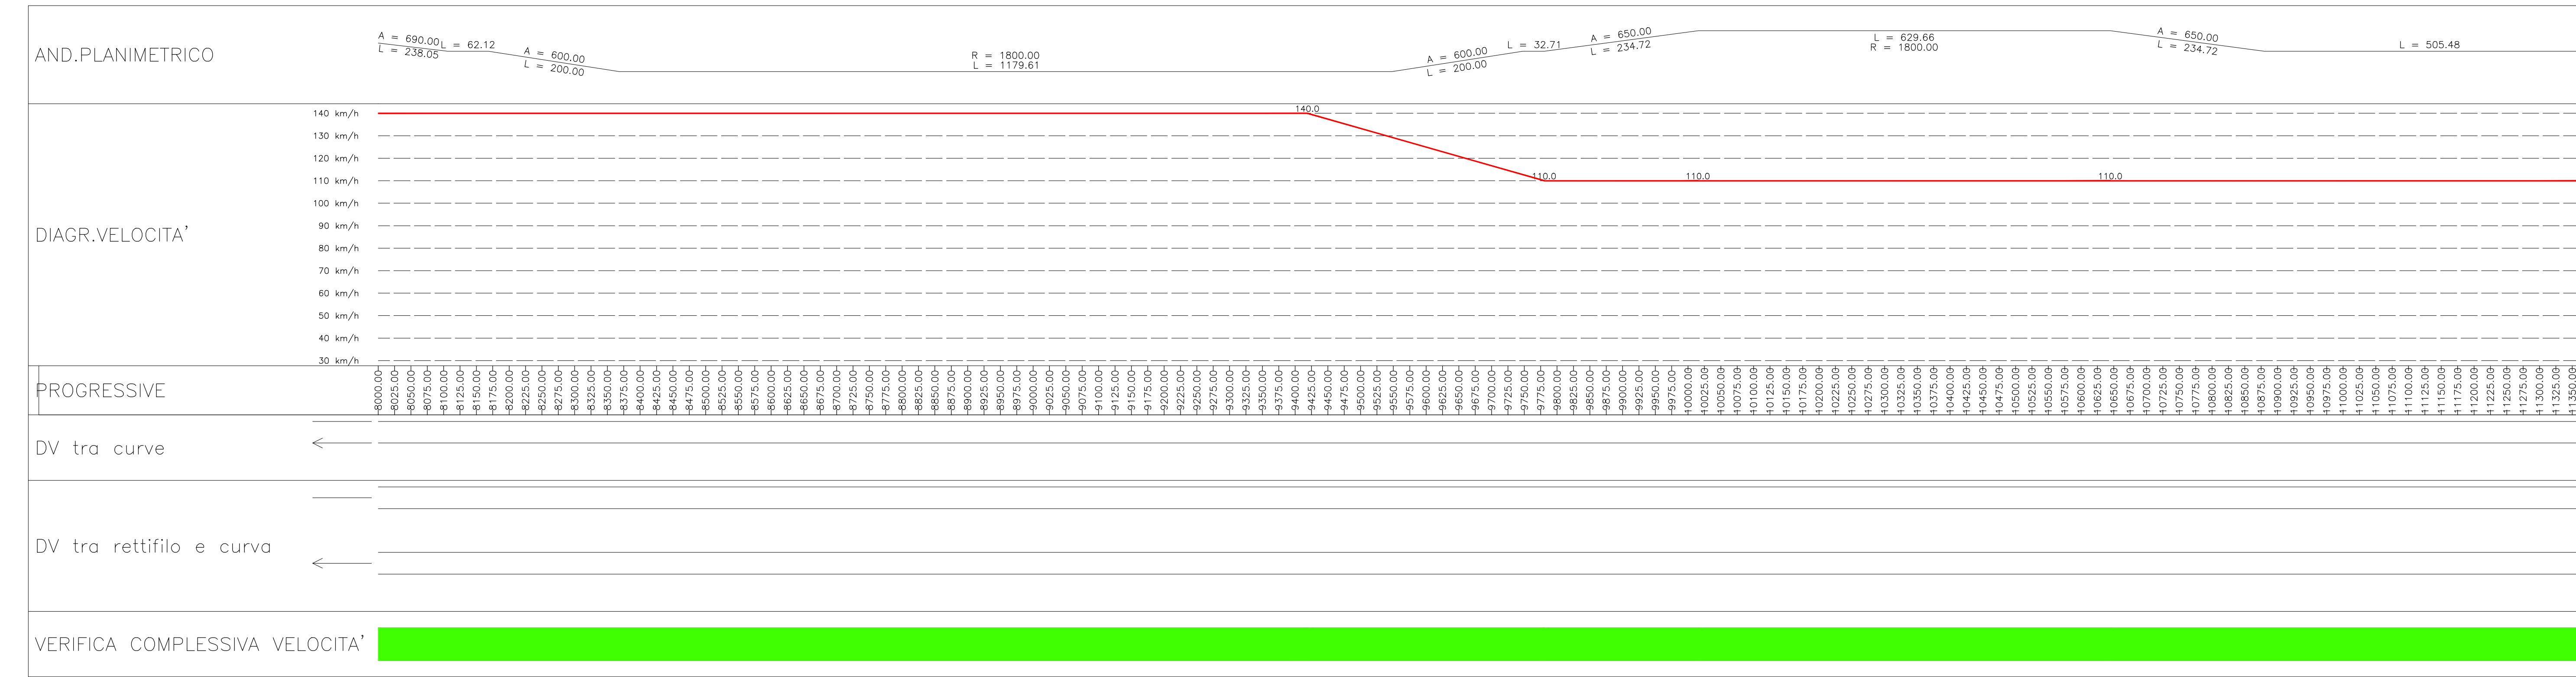

VISUALI LIBERE E ANALISI DEL DIAGRAMMA DI VISIBILITA'


Scala X 1: 5000.000

Scala Y 1: 5000.000

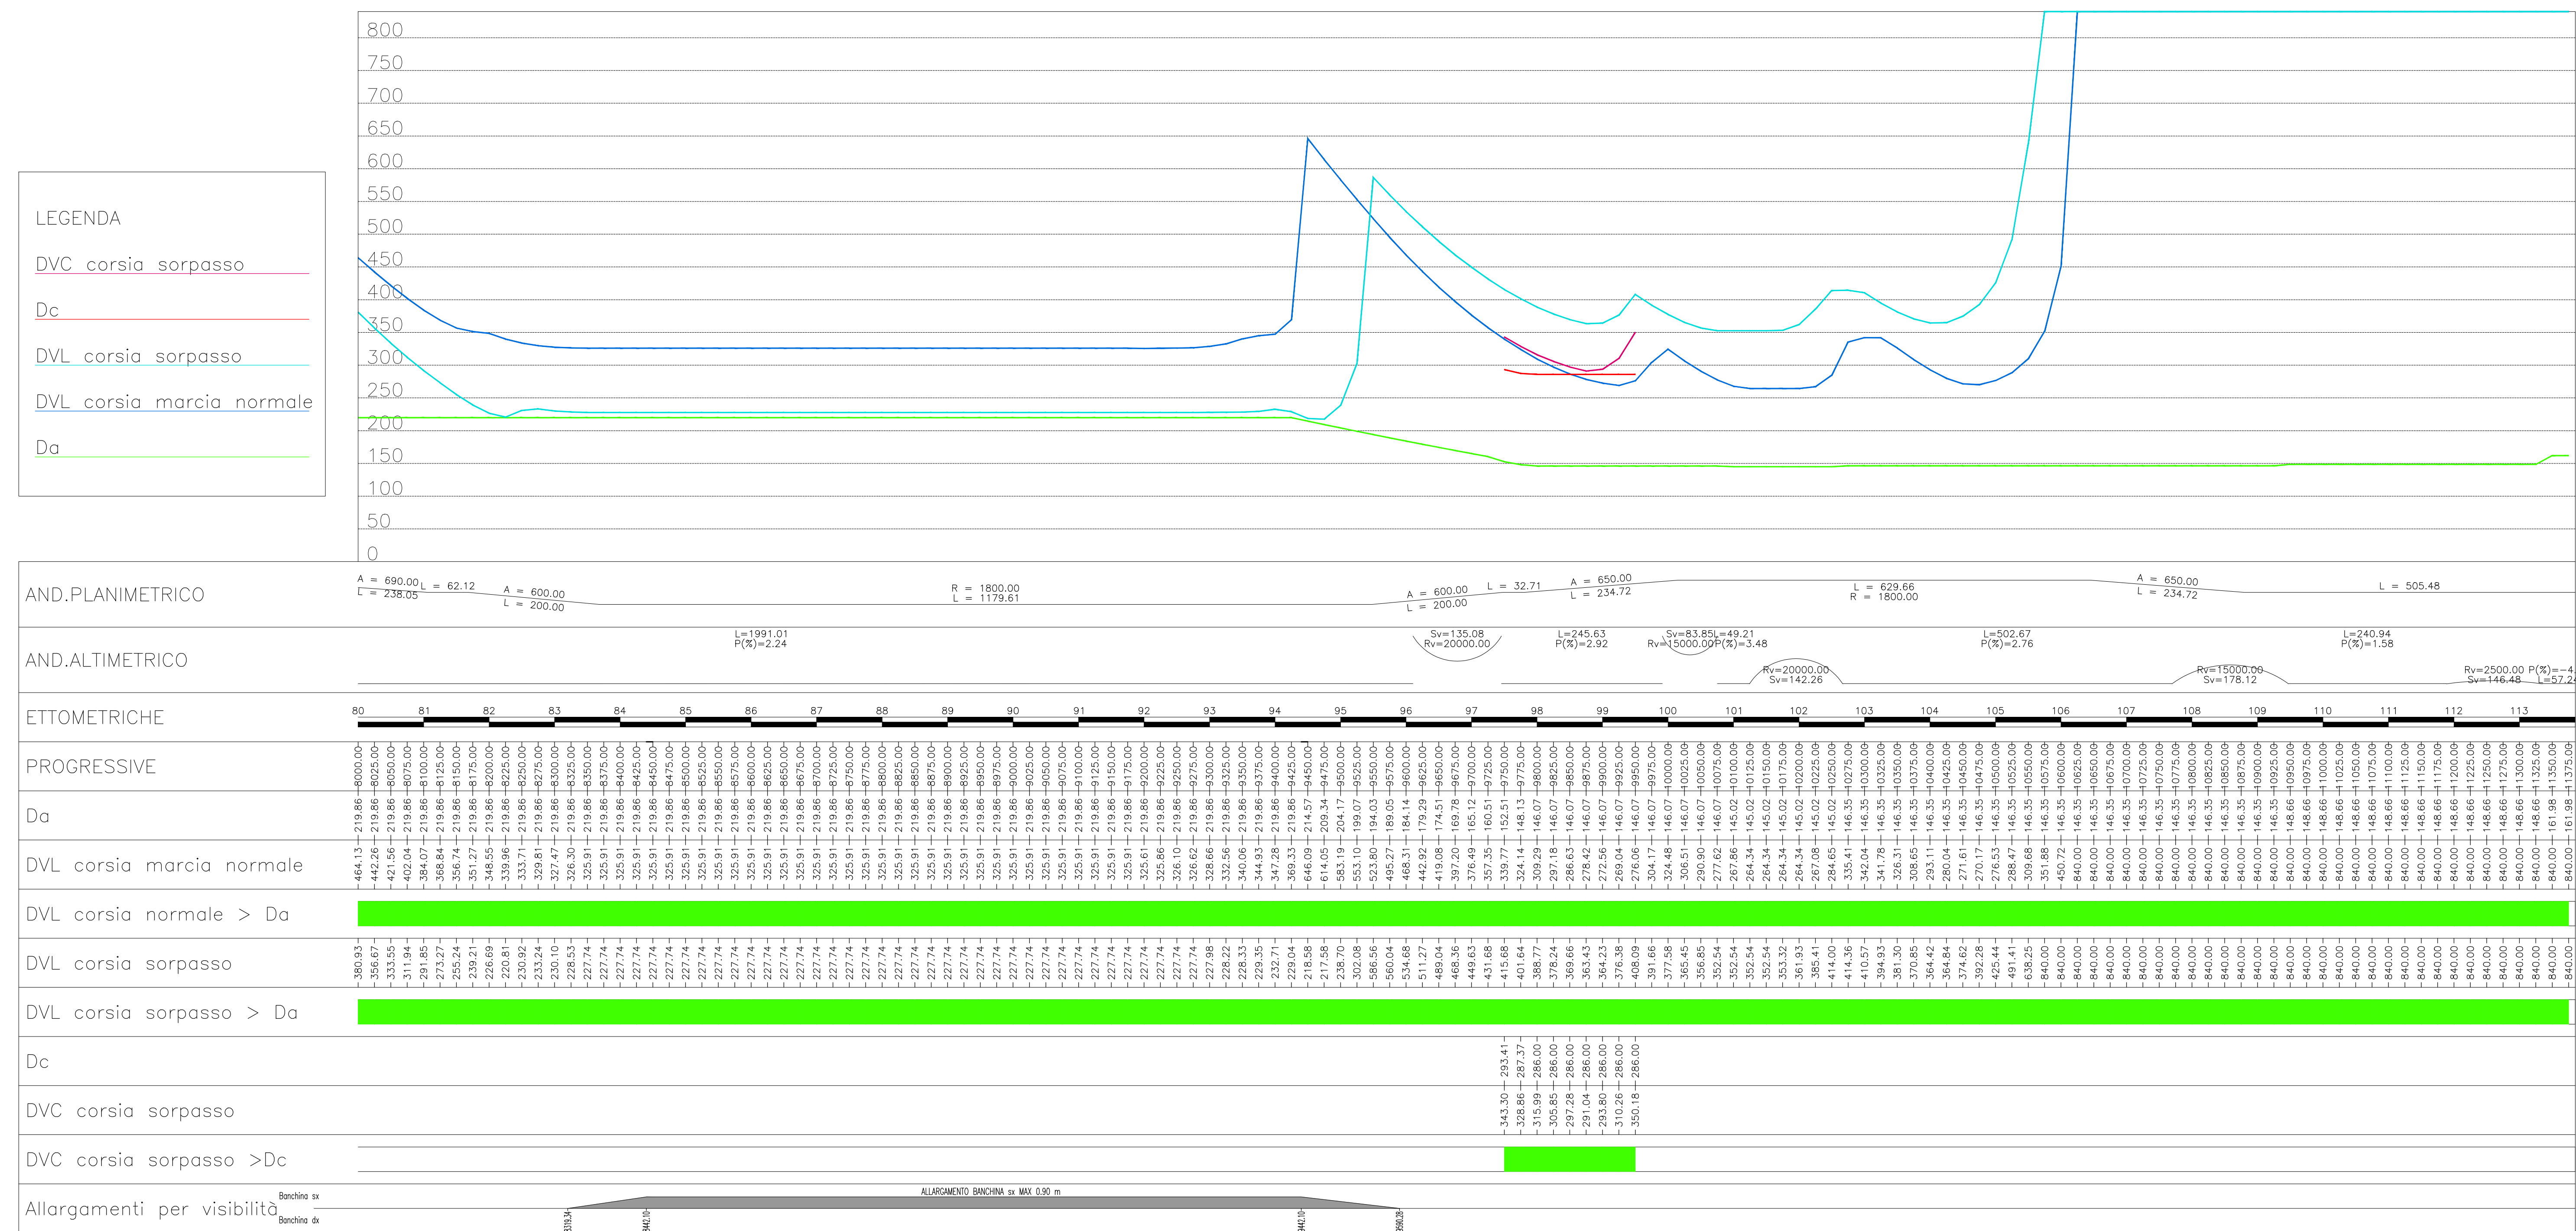

NOTE GENERALI

POSIZIONE OSTACOLI

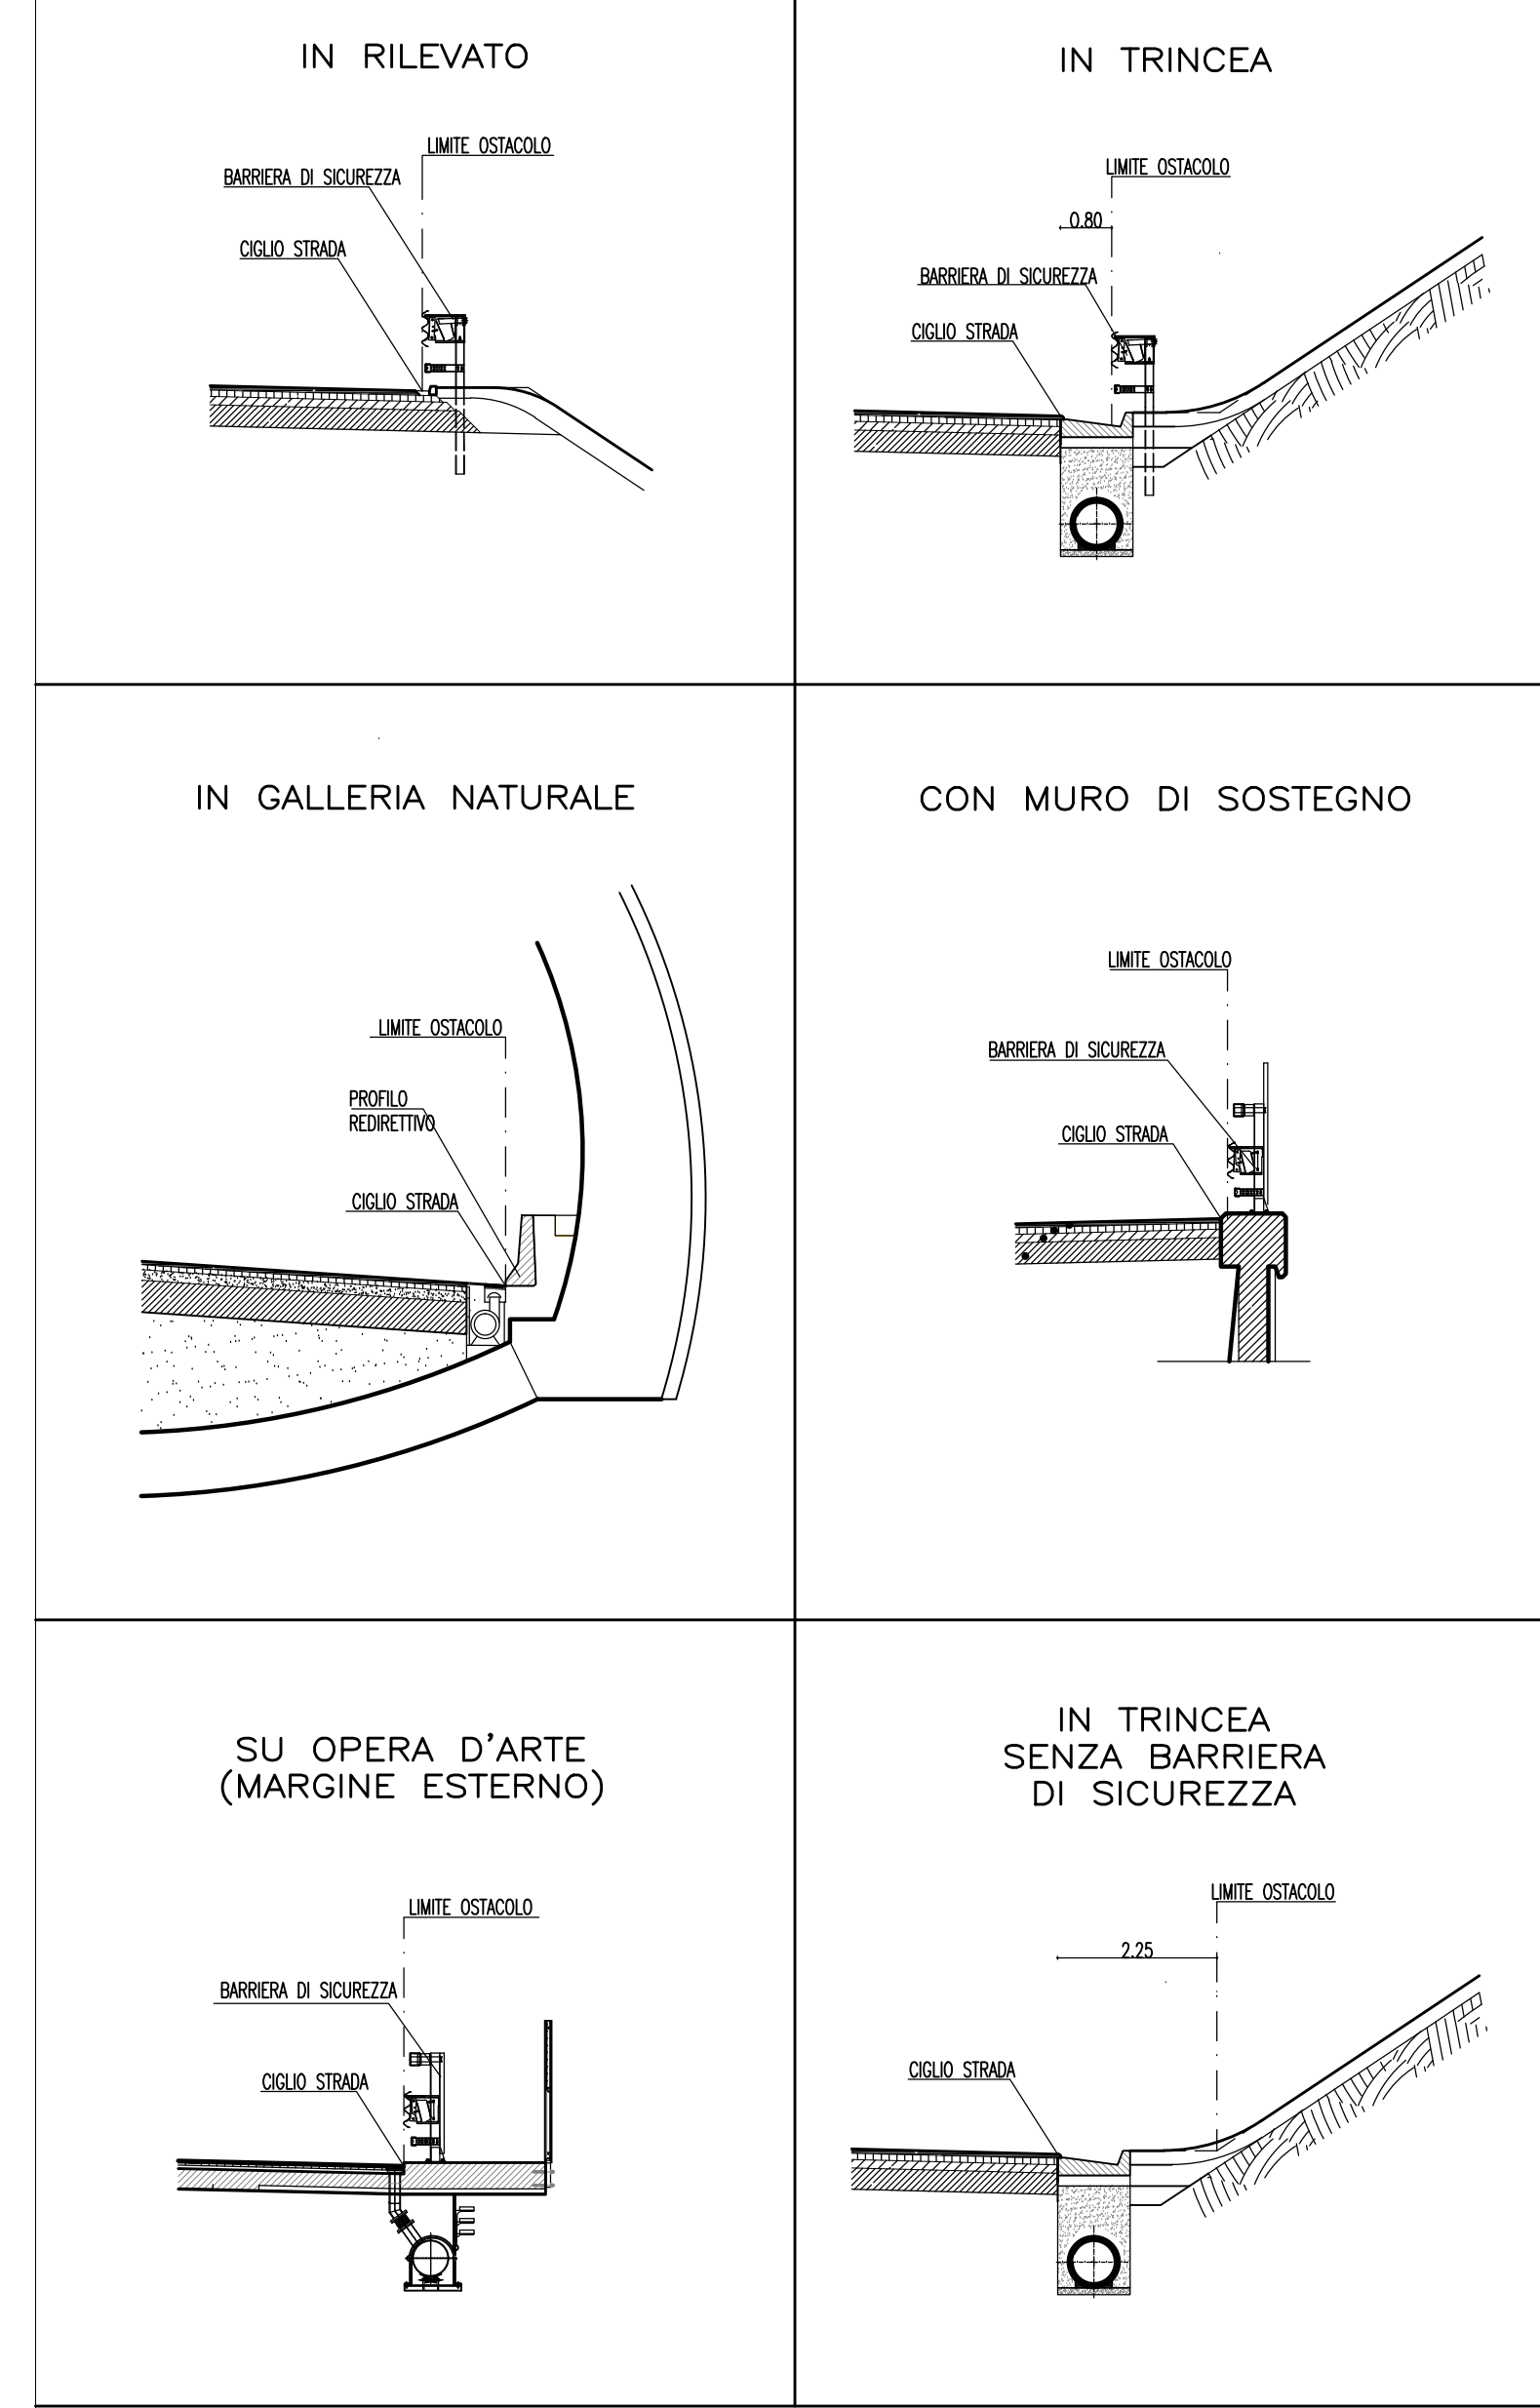

NOTA:

- DVL: DISTANZA VISUALE LIBERA PER VERIFICA DISTANZA DI ARRESTO
- DVC: DISTANZA VISUALE LIBERA PER VERIFICA CAMBIO CORSIA
- DVS: DISTANZA VISUALE LIBERA PER VERIFICA SORPASSO
- Da: DISTANZA DI ARRESTO
- Dc: DISTANZA CAMBIO CORSIA
- Ds: DISTANZA PER SORPASSO

Stretto di Messina
 Concessionaria per la progettazione, realizzazione e gestione del collegamento stabile tra lo Stretto e il Continente
 Organismo di Diritto Pubblico
 (Legge n° 1158 del 17 dicembre 1971, modificata dal D.Lgs. n° 114 del 24 aprile 2003)

PONTE SULLO STRETTO DI MESSINA
 PROGETTO DEFINITIVO

EUROLINK S.C.p.A.
 IMPREGIOLIO S.p.A. (Mandatataria)
 SOCIETA' ITALIANA PER CONDOTTE D'ACQUA S.p.A. (Mandatario)
 COOPERATIVA MURATORI E CEMENTISTI - C.M.C. di Ravenna Soc. Coop. a.r.l. (Mandatario)
 SACVIR S.A.U. (Mandatario)
 ISHIKAWA JIMA - HARIMA HEAVY INDUSTRIES CO. Ltd. (Mandatario)
 A.C.I. S.C.P.A. - CONSORZIO STABILE (Mandatario)

IL PROGETTISTA Dott. Ing. F. Colla Ordine Ingegneri Milano n° 20355	IL CONTRAENTE GENERALE Project Manager (Ing. P.P. Marchesetti)	STRETTO DI MESSINA Direttore Generale e RUP Validazione (Ing. G. Timmenhant)	STRETTO DI MESSINA Amministratore Delegato (Dott. P. Gucci)
--	--	---	---

COLLEGAMENTI SICILIA **SS0138_F0**
 PARTE GENERALE STRADALE – OPERE CIVILI
 TRACCIAMENTO PLANOMETRICO, SEZIONI E GEOMETRIA CORPO STRADALE
 GENERALE
 DIAGRAMMA DI VELOCITA' E VISUALE LIBERA – RAMPA DIREZIONE MESSINA – TAV.3

REV.	DATA	DESCRIZIONE	REDATTO	VERIFICATO	APPROVATO
F0	20/06/2011	EMISSIONE FINALE	PRO. ITER S.r.l.	F. BERTONI	F. COLLA