


DIAGRAMMA DI VELOCITA' E VISUALE – ASSE DIREZIONE REGGIO C. – TAV.1


DIAGRAMMA DI VELOCITA'

Scala 1: 5000.000

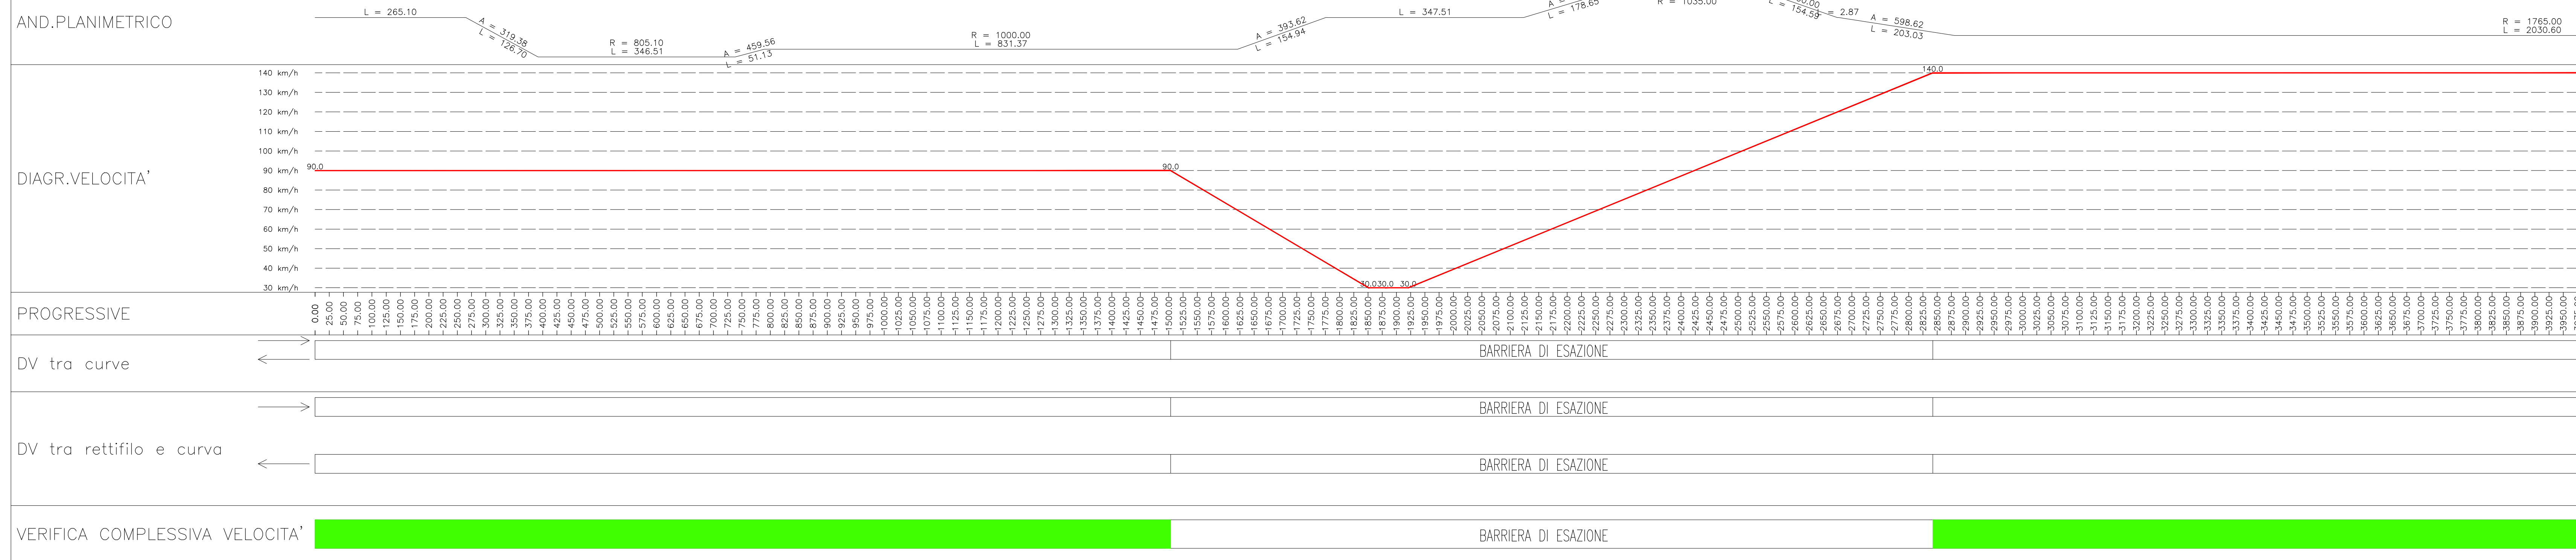


VISUALI LIBERE E ANALISI DEL DIAGRAMMA DI VISIBILITA'

Scala X 1: 5000.000 Scala Y 1: 5000.000

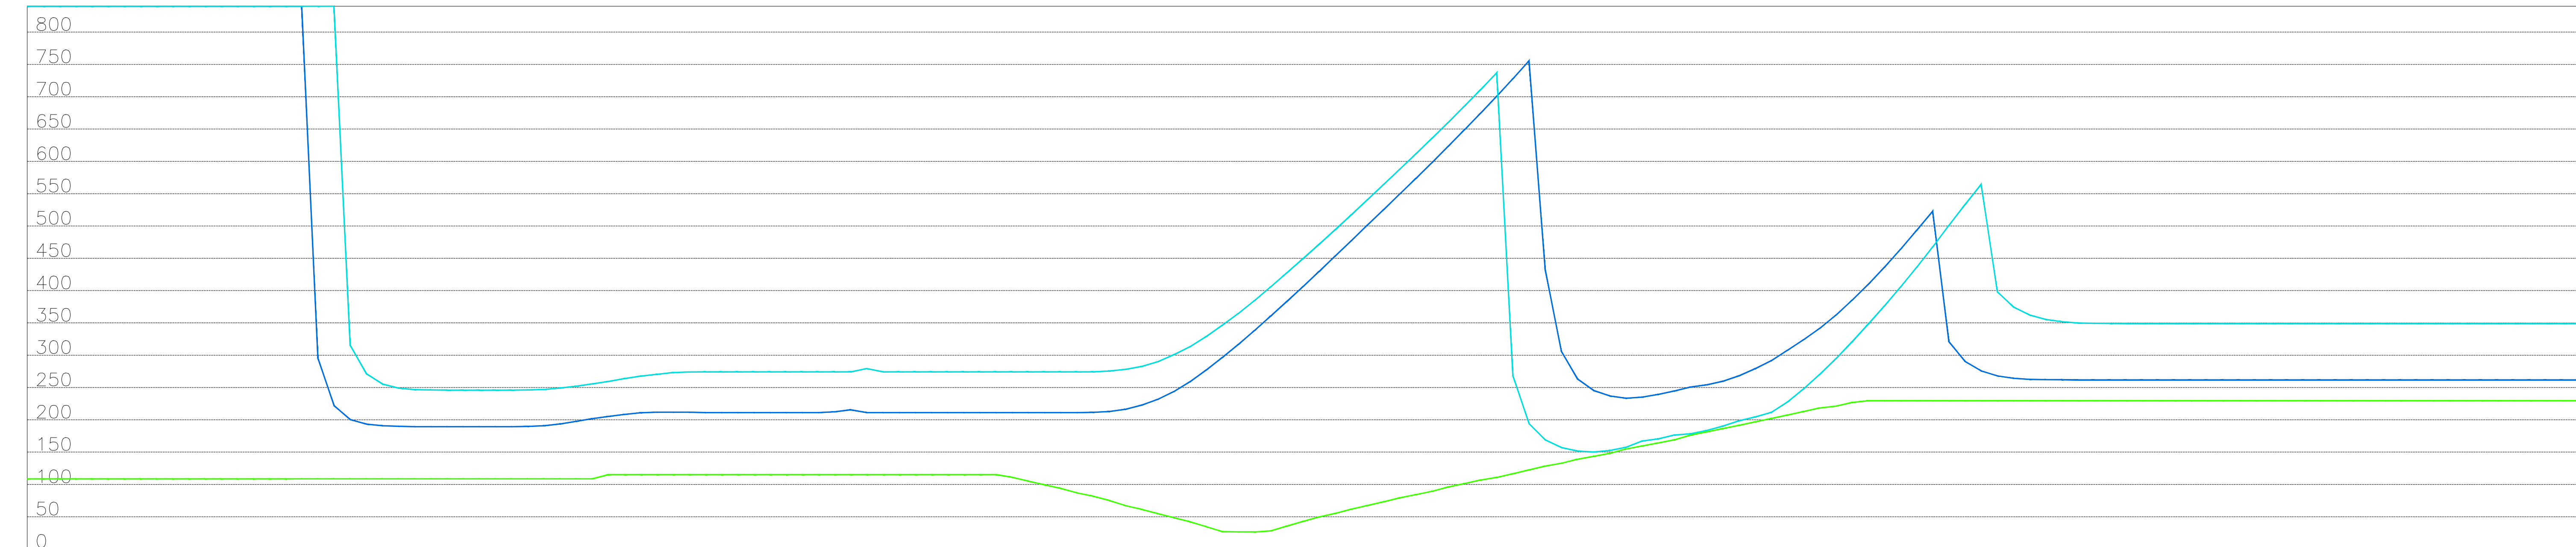


LEGENDA

- DVC corsia sorpasso
- Dc
- DVL corsia sorpasso
- DVL corsia marcia normale
- Da

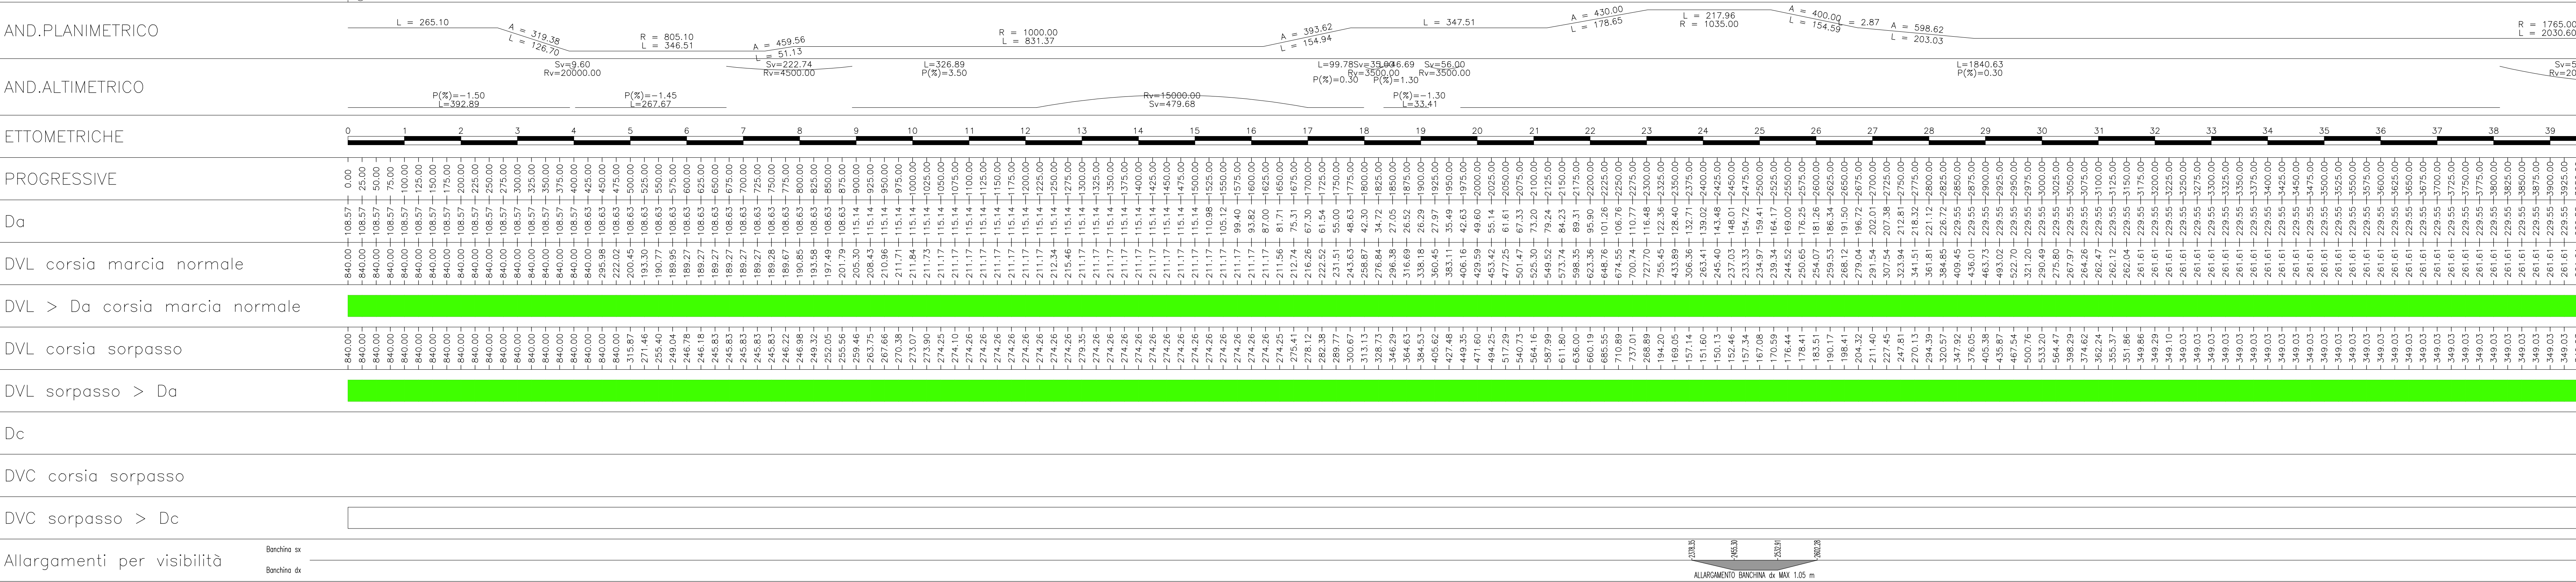

NOTE GENERALI

POSIZIONE OSTACOLI

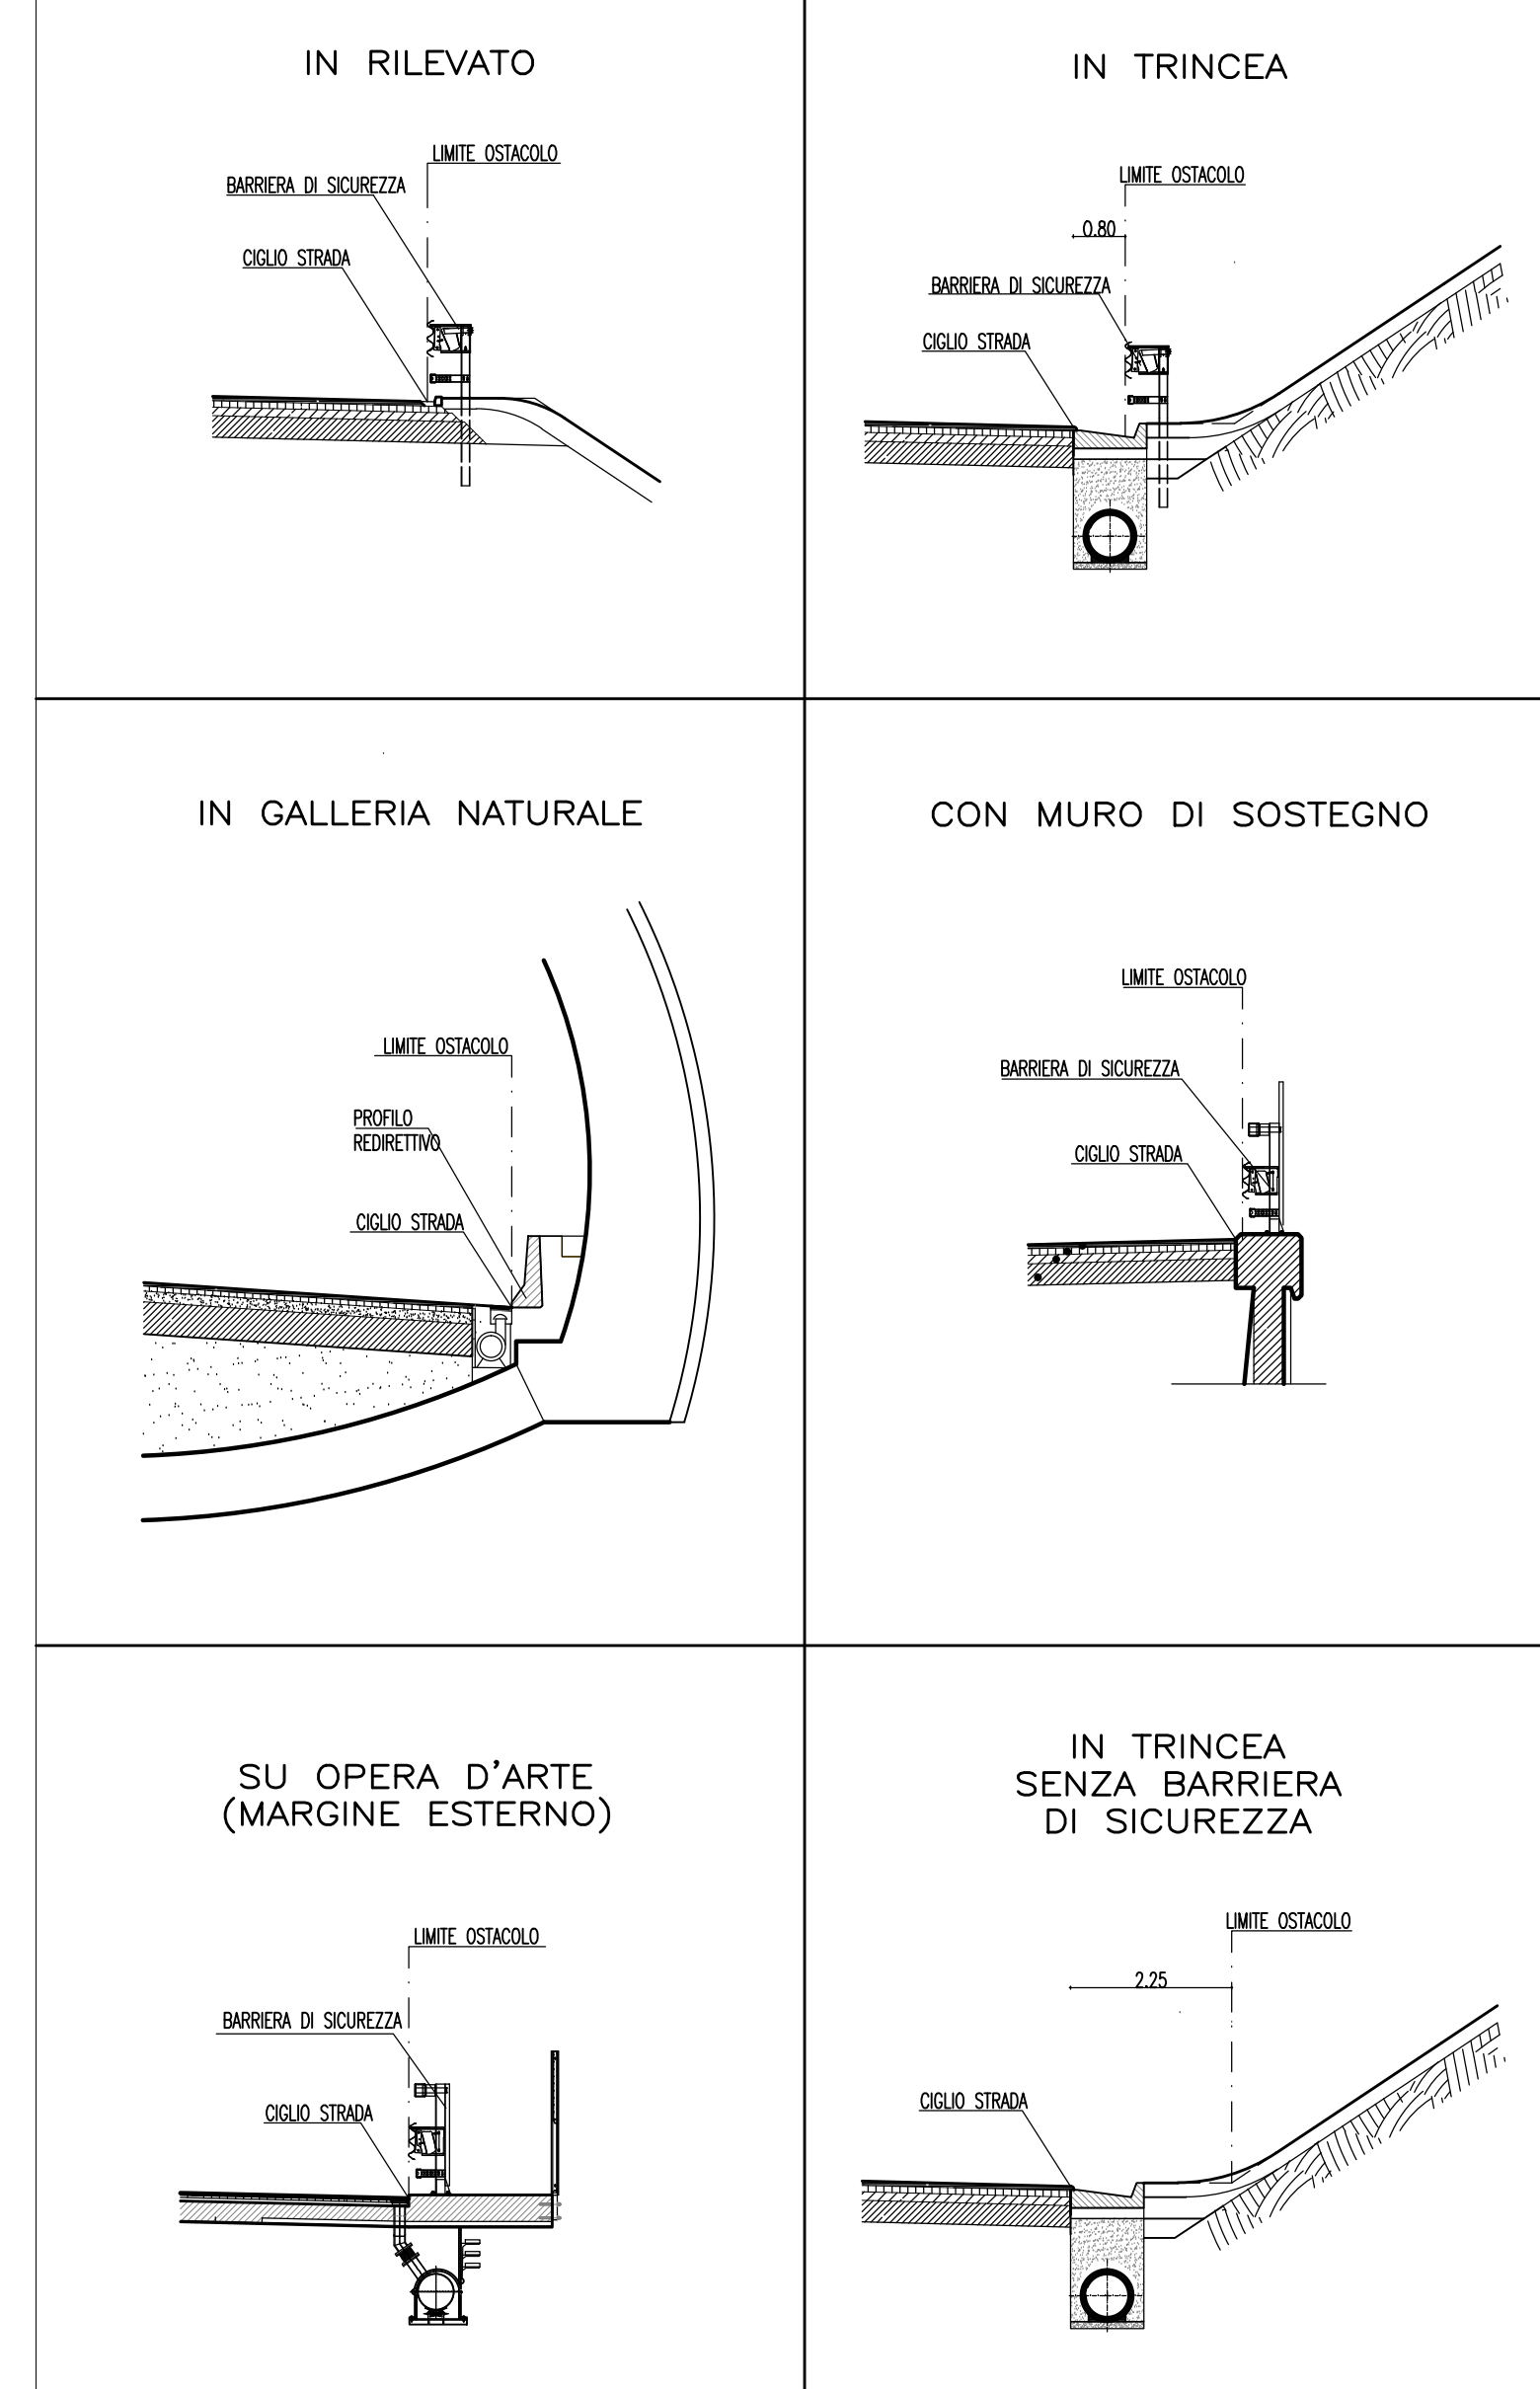

- NOTA:**
- DVL: DISTANZA VISUALE LIBERA PER VERIFICA DISTANZA DI ARRESTO
 - DVC: DISTANZA VISUALE LIBERA PER VERIFICA CAMBIO CORSIA
 - DVS: DISTANZA VISUALE LIBERA PER VERIFICA SORPASSO
 - Da: DISTANZA DI ARRESTO
 - Dc: DISTANZA CAMBIO CORSIA
 - Ds: DISTANZA PER SORPASSO

Stretto di Messina
 Concessionaria per la progettazione, redazione e gestione del collegamento stabile tra lo Scillo e il Corcheto
 Organismo di Diritto Pubblico
 (Legge n° 1158 del 17 dicembre 1971, modificata dal D.Lgs. n° 114 del 24 aprile 2001)

PONTE SULLO STRETTO DI MESSINA
 PROGETTO DEFINITIVO

EUROLINK S.p.A.
 IMPREGIOLIO S.p.A. (Mandatario)
 SOCIETA' ITALIANA PER CONDOTTE D'ACQUA S.p.A. (Mandatario)
 COOPERATIVA MURATORI E CEMENTISTI - C.M.C. di Ravenna Soc. Coop. a.r.l. (Mandatario)
 SACVYR S.A.U. (Mandatario)
 ISHIKAWA JIMA - HARIMA HEAVY INDUSTRIES CO. Ltd. (Mandatario)
 A.C.I. S.C.P.A. - CONSORZIO STABILE (Mandatario)

IL PROGETTISTA Dott. Ing. F. Colli Ordine Ingegneri Milano n° 20355	IL CONTRAENTE GENERALE Project Manager (Ing. P.P. Marchesini)	STRETTO DI MESSINA Direttore Generale e RUP Validazione (Ing. G. Timmenhagen)	STRETTO DI MESSINA Amministratore Delegato (Dott. P. Gucci)
---	--	---	--

COLLEGAMENTI SICILIA **SS0139_F0**
 PARTE GENERALE STRADALE – OPERE CIVILI
 TRACCIAMENTO PLANALTIMETRICO, SEZIONI E GEOMETRIA CORPO STRADALE
 GENERALE
 DIAGRAMMA DI VELOCITA' E VISUALE LIBERA – RAMPA DIREZIONE REGGIO C. – TAV.1

CODICE C G 0 7 0 0 P D S G S T S G 0 0 0 0 0 0 4 F 0		SCALA: 1 : 5000			
REV.	DATA	DESCRIZIONE	REDATTO	VERIFICATO	APPROVATO
	20/06/2011	EMISSIONE FINALE	PRO. ITER S.r.l. F. BERTONI	F. COLLI	

NOME DEL FILE: SS0139_F0.dwg