

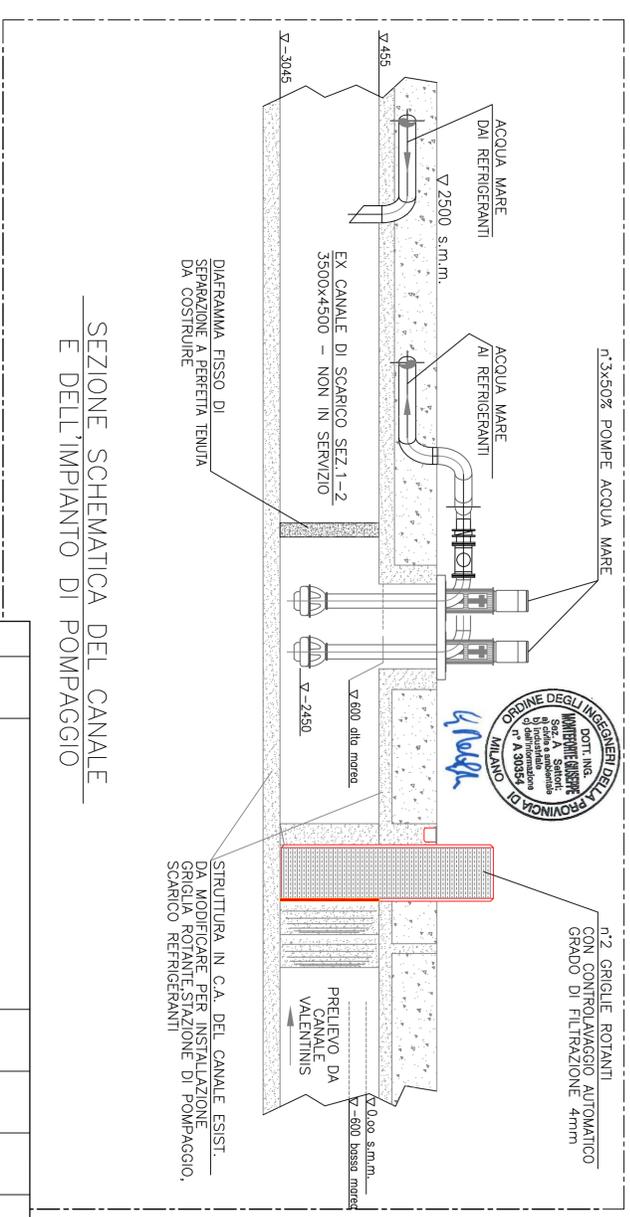


| ELABORATI DI RIFERIMENTO |                       |
|--------------------------|-----------------------|
| CODIFICA ELABORATO       | DESCRIZIONE ELABORATO |
|                          |                       |
|                          |                       |
|                          |                       |
|                          |                       |

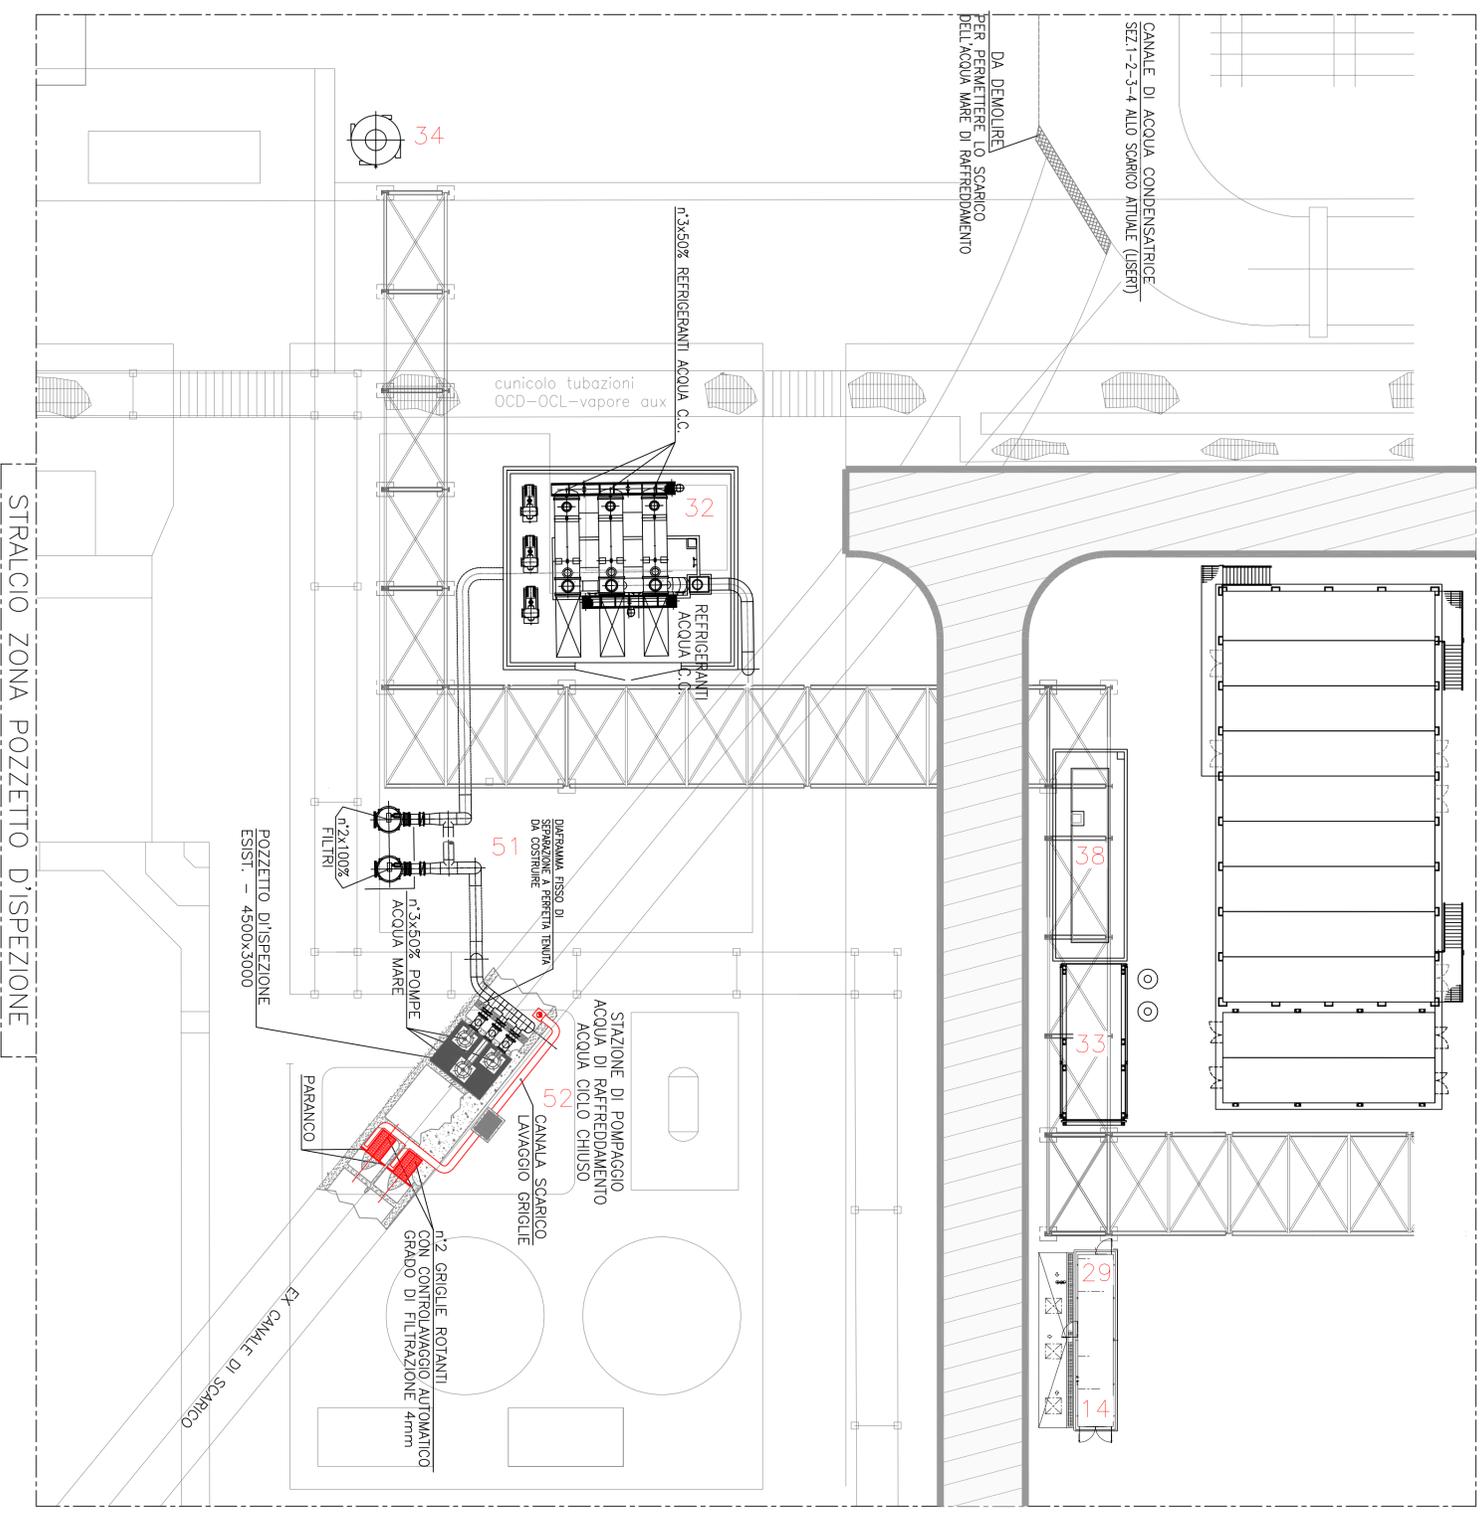

| REV. | DATA       | DESCRIZIONE DELLA REVISIONE         | ESASIONE | DISSEGNO | VERIFICATO | APPROVATO |
|------|------------|-------------------------------------|----------|----------|------------|-----------|
| 00   | 11.12.2019 | Emissione per pratica autorizzativa |          |          |            |           |

IMPIANTO: Centrale di Montalcone  
 Pront: Progetto di modifica dello Centrale termoelettrica AZA Energiefuture S.p.A.  
 TITOLO: Planimetria opera di presa Pompe AR

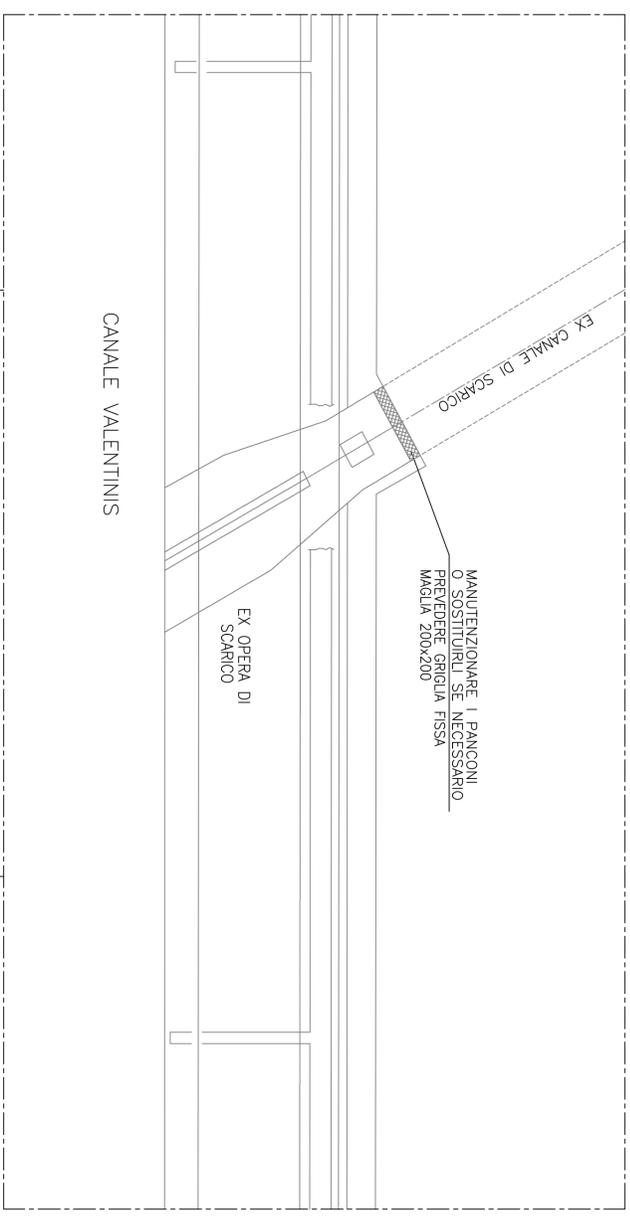

INGEGNERIA  
 SCALE: 1:200  
 COMATO: A1

|  |              |              |
|--|--------------|--------------|
| DESIGN: MFP/CTCH/000021/HCCGTT                                   | SCALE: 1:200 | COMATO: A1   |
| Drawing N: MFP-CTC-000021-COG1-00-00-Opera di presa pompe AR.dwg | Scale: 1:200 | Scale: 1:200 |

M L K J I H G F E D C B A

1 2 3 4 5 6 7 8 9 10 11 12 13 14 15 16

1 2 3 4 5 6 7 8 9 10 11 12 13 14 15 16

