


COROGRAFIA
Foglio C.T.R. F. 088152
scala 1:10.000

LEGENDA

- TUBAZIONI IN PROGETTO
- TUBAZIONI IN ESERCIZIO
- TUBAZIONI DA PORRE FUORI ESERCIZIO
- OPERE IN PROGETTO
- OPERE DA DEMOLIRE
- AREA PER MANUTENZIONE ED EVENTUALE MASCHERAMENTO

MET. ALLACCIAMENTO A2A Energiefuture di Monfalcone (GO)
DN 300 (12") - DP 75 bar (IN PROGETTO)

(4140385) MET. ALL.TO CARTIERA BURGO
DN 250 (10") - MOP 64 bar

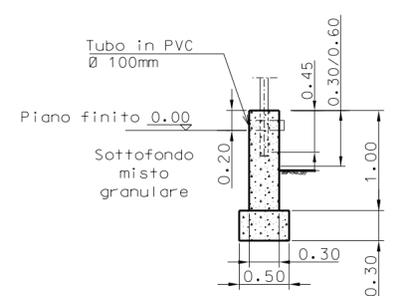

SEZIONE A-A
SCALA 1:50
PARTICOLARE MURETTO DI RECINZIONE

1	Novembre 2019	EMISSIONE PER PERMESSI	S. PALMIERI	G. GOTTI	G. CICCARELLI
0	14/11/2019	EMISSIONE PER COMMENTI	S. PALMIERI	G. GOTTI	G. CICCARELLI
INDICE	DATA	REVISIONI	ELABORATO	VERIFICATO	APPROVATO
		PROGETTISTA	 Rif. TFM: 011-PJM5-013-10-DT-C-5260		
Dis. 10-DT-C-5260 Fg. 1 di 1			Comm. NR/19469		
Met. Allacciamento A2A Energiefuture di Monfalcone (GO) DN 300 (12") - DP 75 bar			Scala 1:200 Sostituisce il Sostituito dal		
PUNTO DI INTERCETTAZIONE DI DERIVAZIONE IMPORTANTE n.1 (P.I.D.I. n.1) in AMPLIAMENTO ALL'ESISTENTE CABINA N.906 /A nel comune di Monfalcone (GO) - Località via Locavaz -					

DOCUMENTO DI PROPRIETA' Snam Rete Gas. LA SOCIETA' TUTELERA I PROPRI DIRITTI IN SEDE CIVILE E PENALE A TERMINI DI LEGGE.