


DIAGRAMMA DI VELOCITA' E VISUALE - ASSE DIREZIONE REGGIO C. - TAV.3

DIAGRAMMA DI VELOCITA'


Scala 1: 5000.000

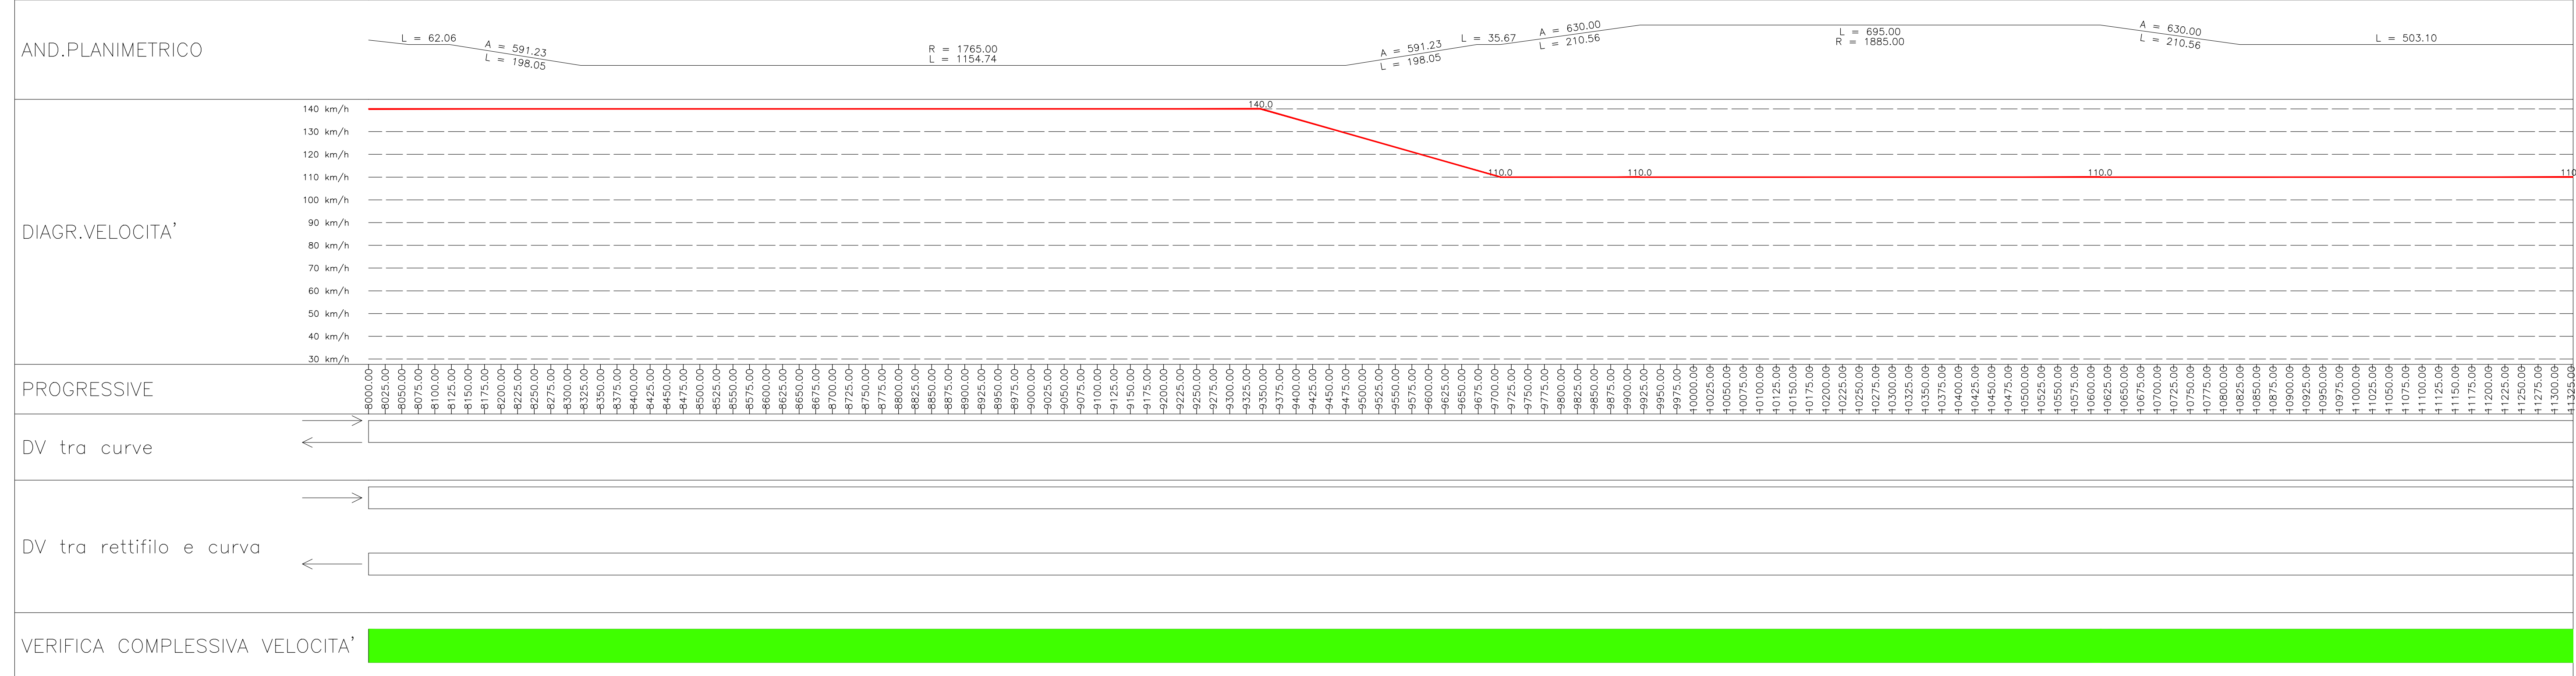

VISUALI LIBERE E ANALISI DEL DIAGRAMMA DI VISIBILITA'

Scala X 1: 5000.000

Scala Y 1: 5000.000

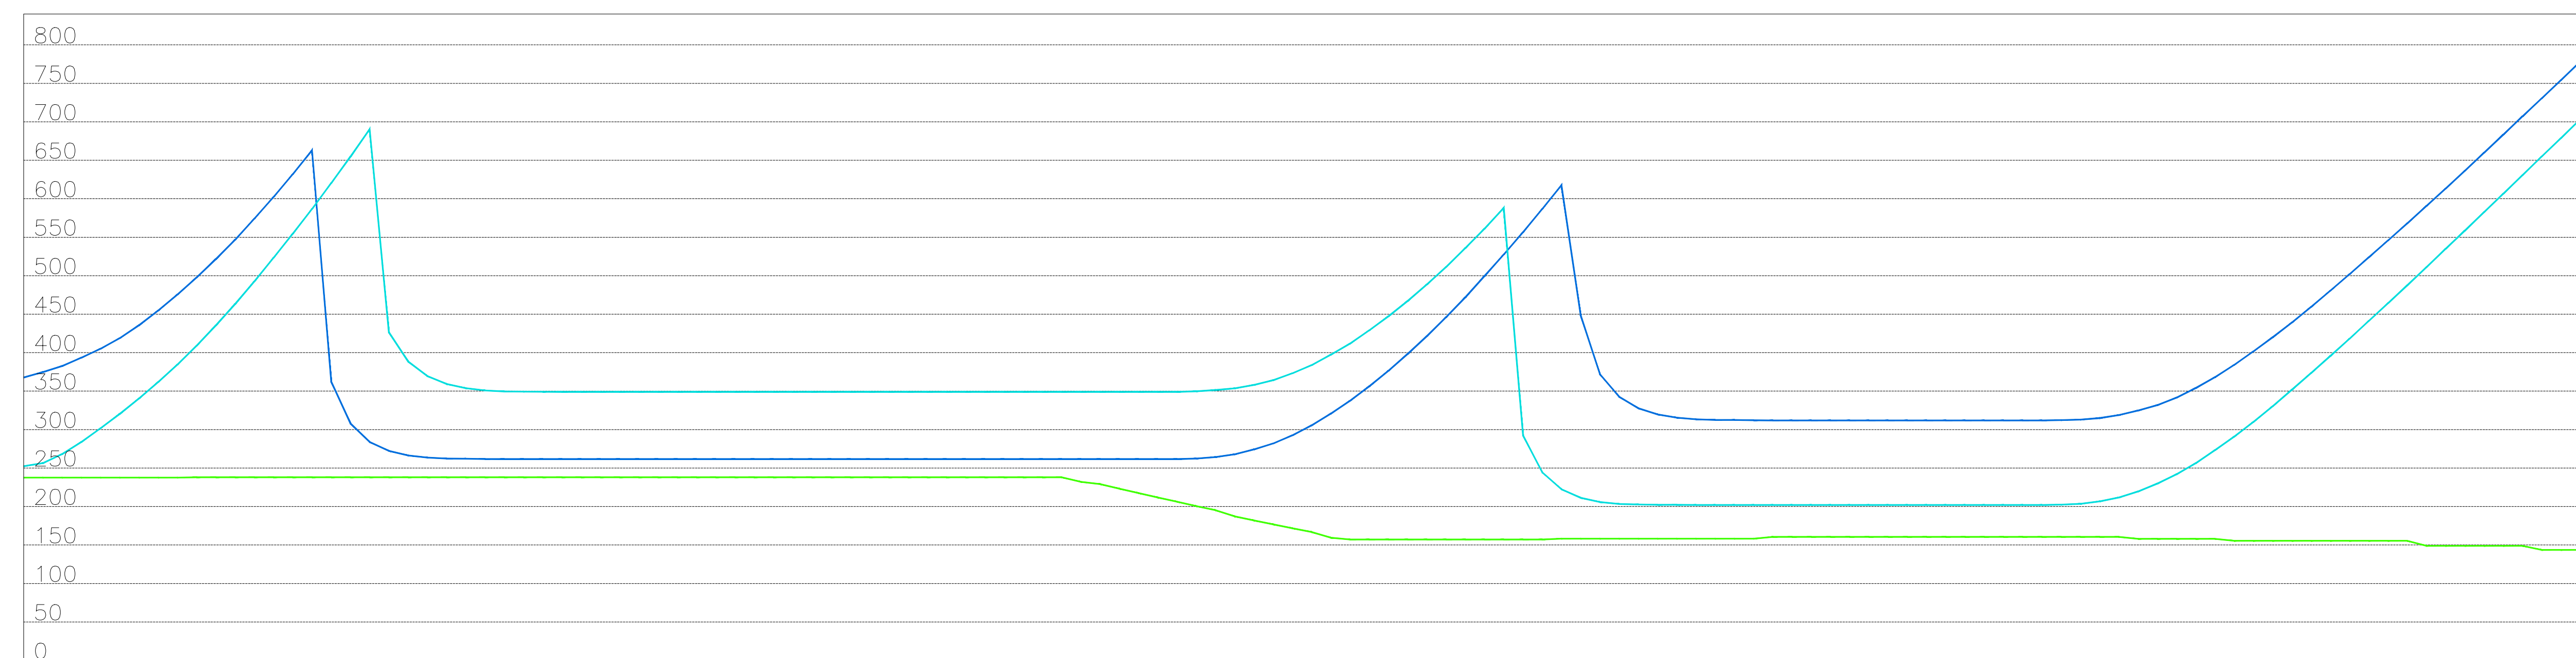

LEGENDA

- DVC corsia sorpasso
- Dc
- DVL corsia sorpasso
- DVL corsia marcia normale
- Ds

AND.PLANIMETRICO

AND.ALTIMETRICO

ETTOMETRICHE

PROGRESSIVE

Da

DVL corsia marcia normale

DVL > Da corsia marcia normale

DVL corsia sorpasso

DVL sorpasso > Da

Dc


DVC corsia sorpasso

DVC sorpasso > Dc

Allargamenti per visibilita'

NOTE GENERALI

POSIZIONE OSTACOLI

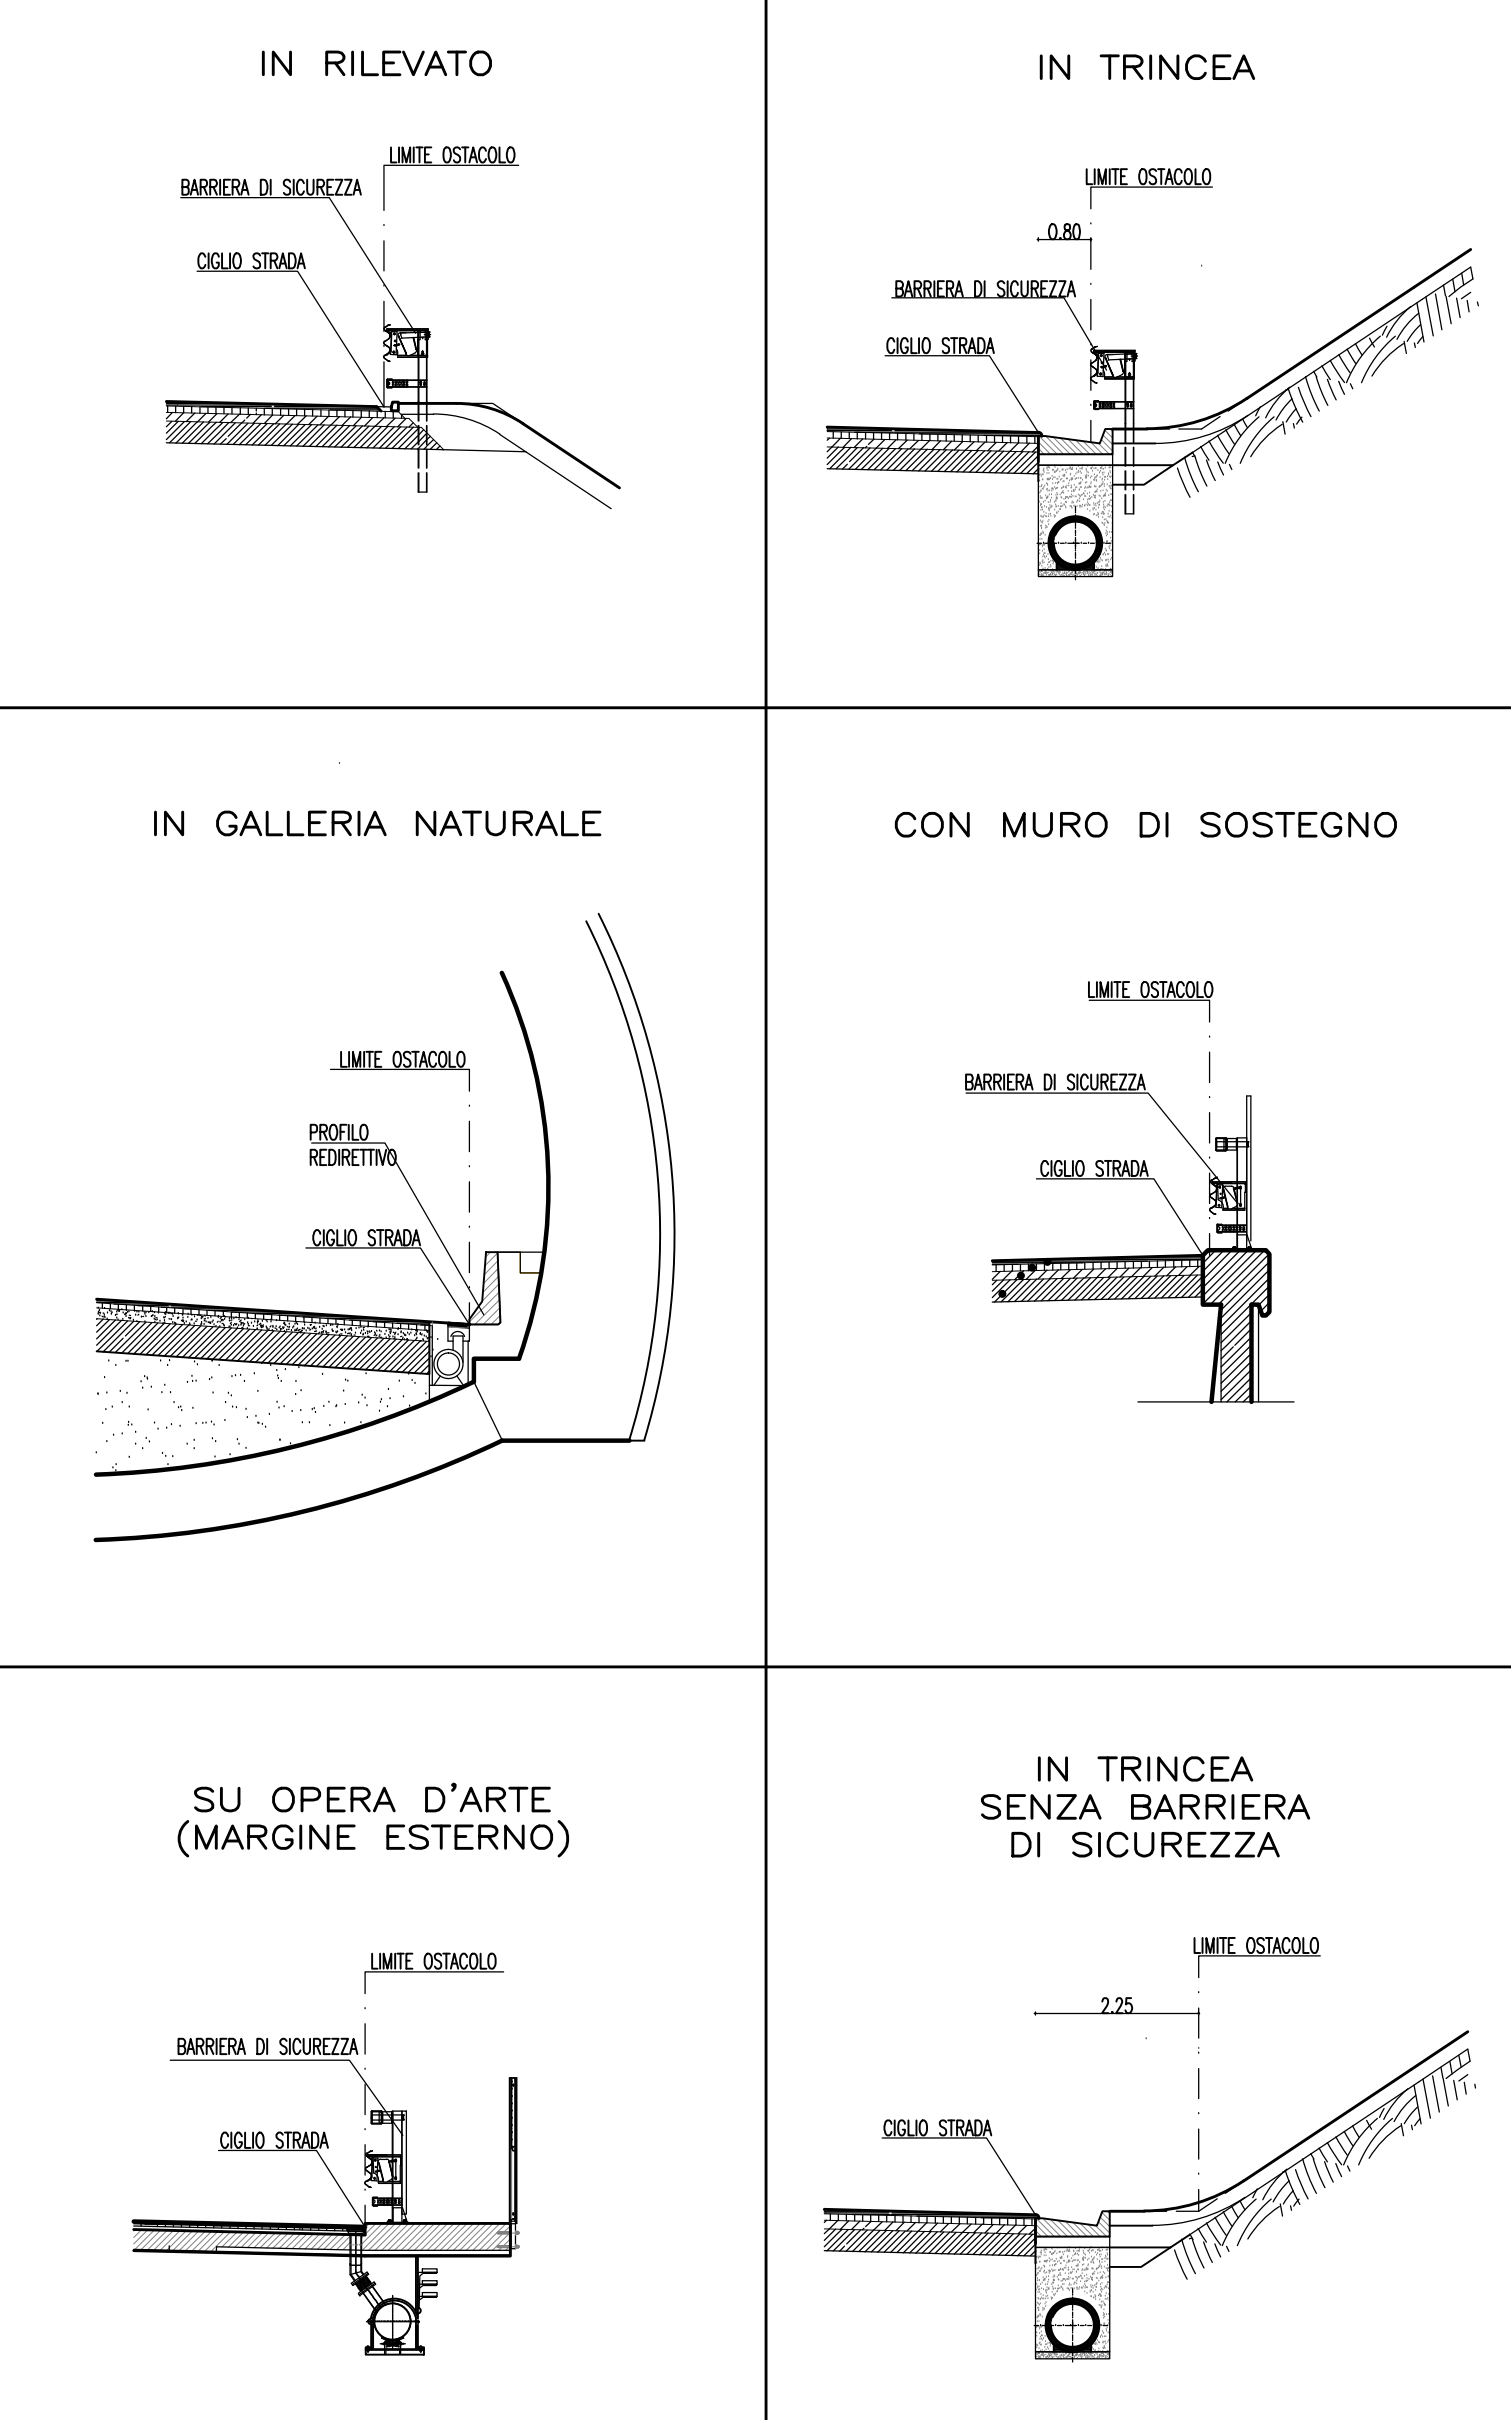

- NOTA:
- DVL: DISTANZA VISUALE LIBERA PER VERIFICA DISTANZA DI ARRESTO
 - DVC: DISTANZA VISUALE LIBERA PER VERIFICA CAMBIO CORSIA
 - DVS: DISTANZA VISUALE LIBERA PER VERIFICA SORPASSO
 - Da: DISTANZA DI ARRESTO
 - Dc: DISTANZA CAMBIO CORSIA
 - Ds: DISTANZA PER SORPASSO

Stretto di Messina
 Impregiolo S.p.A. (Mandataria)
 Concessionaria per la progettazione, realizzazione e gestione del collegamento stabile tra lo Stretto e il Cardinale
 Organismo di Diritto Pubblico
 (Legge n° 1158 del 17 dicembre 1971, modificata dal D.Lgs. n° 114 del 24 aprile 2003)

PONTE SULLO STRETTO DI MESSINA
 PROGETTO DEFINITIVO

EUROLINK S.C.p.A.
 IMPREGIOLO S.p.A. (Mandataria)
 SOCIETA' ITALIANA PER CONDOTTE D'ACQUA S.p.A. (Mandatario)
 COOPERATIVA MURATORI E CEMENTISTI - C.M.C. di Ravenna Soc. Coop. a.r.l. (Mandatario)
 SACVY S.A.U. (Mandatario)
 ISHIKAWA-JIMA - HARIMA HEAVY INDUSTRIES CO. Ltd. (Mandatario)
 A.C.I. S.C.P.A. - CONSORZIO STABILE (Mandatario)

IL PROGETTISTA Dott. Ing. F. Colla Ordine Ingegneri Milano n° 20355	IL CONTRAENTE GENERALE Project Manager (Ing. P.P. Marchesini)	STRETTO DI MESSINA Direttore Generale e RUP Validazione (Ing. G. Timmerghini)	STRETTO DI MESSINA Amministratore Delegato (Dott. P. Gucci)
------------------------------------------------------------------------------	---------------------------------------------------------------------	----------------------------------------------------------------------------------------	-------------------------------------------------------------------

COLLEGAMENTI SICILIA [SS0141_F0]
 PARTE GENERALE STRADALE - OPERE CIVILI
 TRACCIAMENTO PLANOALTIMETRICO, SEZIONI E GEOMETRIA CORPO STRADALE
 GENERALE
 DIAGRAMMA DI VELOCITA' E VISUALE LIBERA - RAMPA DIREZIONE REGGIO C. - TAV.3

CODICE: C G O 7 0 0 P D S G S T S G O 0 0 0 0 0 0 0 6 F 0 1 : 5000

REV.	DATA	DESCRIZIONE	REDATTO	VERIFICATO	APPROVATO
FO	20/06/2011	EMMISSIONE FINALE	PRO. ITER S.r.l.	F. BERTONI	F. COLLIA

SCALA: 1: 5000

NOME DEL FILE: SS0141_F0.dwg