

# DIAGRAMMA DI VELOCITA' E VISUALE LIBERA – RAMI DI SVINCOLO ANNUNZIATA

RAMPA 1


RAMPA 2

LEGENDA

DVL corsia marcia normale

Da

VISUALI LIBERE E ANALISI DEL DIAGRAMMA DI VISIBILITA'

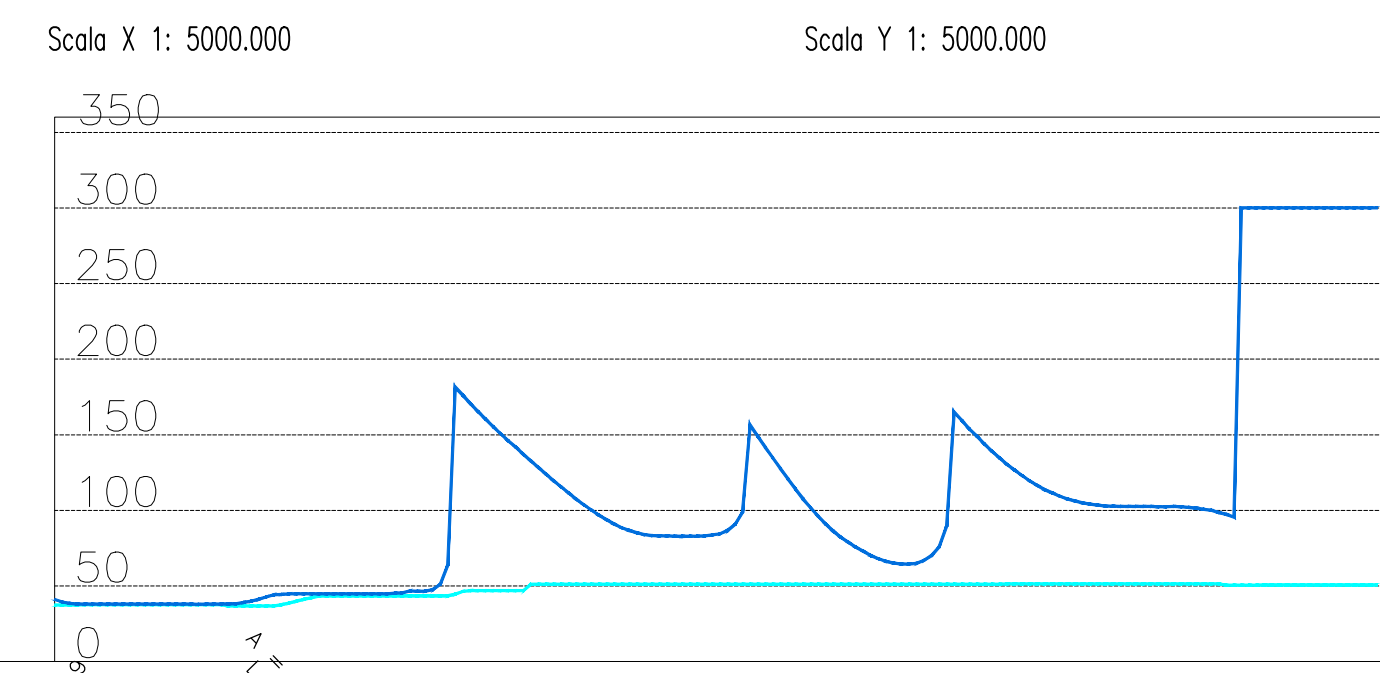

AND.PLANIMETRICO

AND.ALTIMETRICO

ETTOMETRICHE

PROGRESSIVE

Da

DVL corsia marcia normale

DVL corsia normale > Da

Allargamenti per visibilità


DIAGRAMMA DI VELOCITA'

LEGENDA

DVL

Da

VISUALI LIBERE E ANALISI DEL DIAGRAMMA DI VISIBILITA'

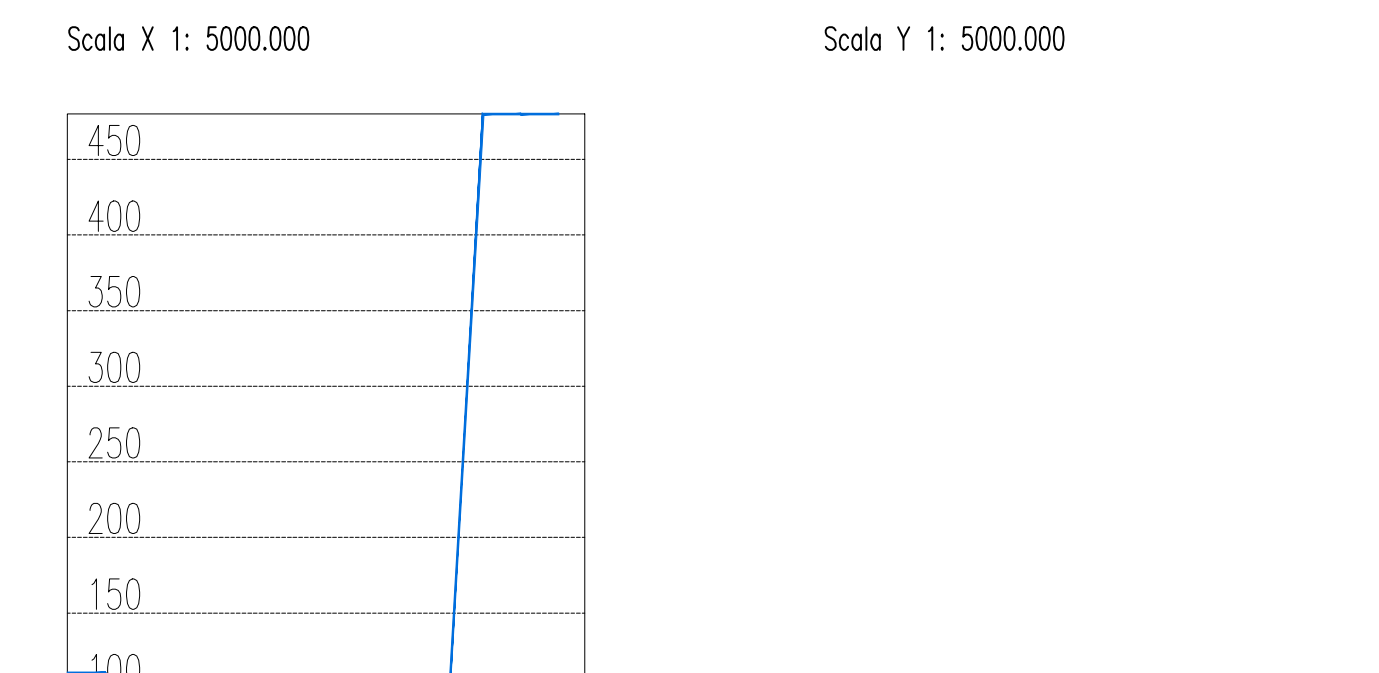

AND.PLANIMETRICO

AND.ALTIMETRICO

ETTOMETRICHE

PROGRESSIVE

Da

DVL

DVL > Da

Allargamenti per visibilità

DIAGR.VELOCITA'

RAMPA 3

LEGENDA

DVL corsia marcia normale

Da

VISUALI LIBERE E ANALISI DEL DIAGRAMMA DI VISIBILITA'



TRATTO BIDIREZIONALE IN AFFIANCAMENTO RAMPA 1      TRATTO UNIDIREZIONALE

AND.PLANIMETRICO

AND.ALTIMETRICO

ETTOMETRICHE

PROGRESSIVE

Da

DVL corsia marcia normale


DVL corsia normale > Da

Allargamenti per visibilità


DIAGRAMMA DI VELOCITA'

## NOTE GENERALI

### POSIZIONE OSTACOLI

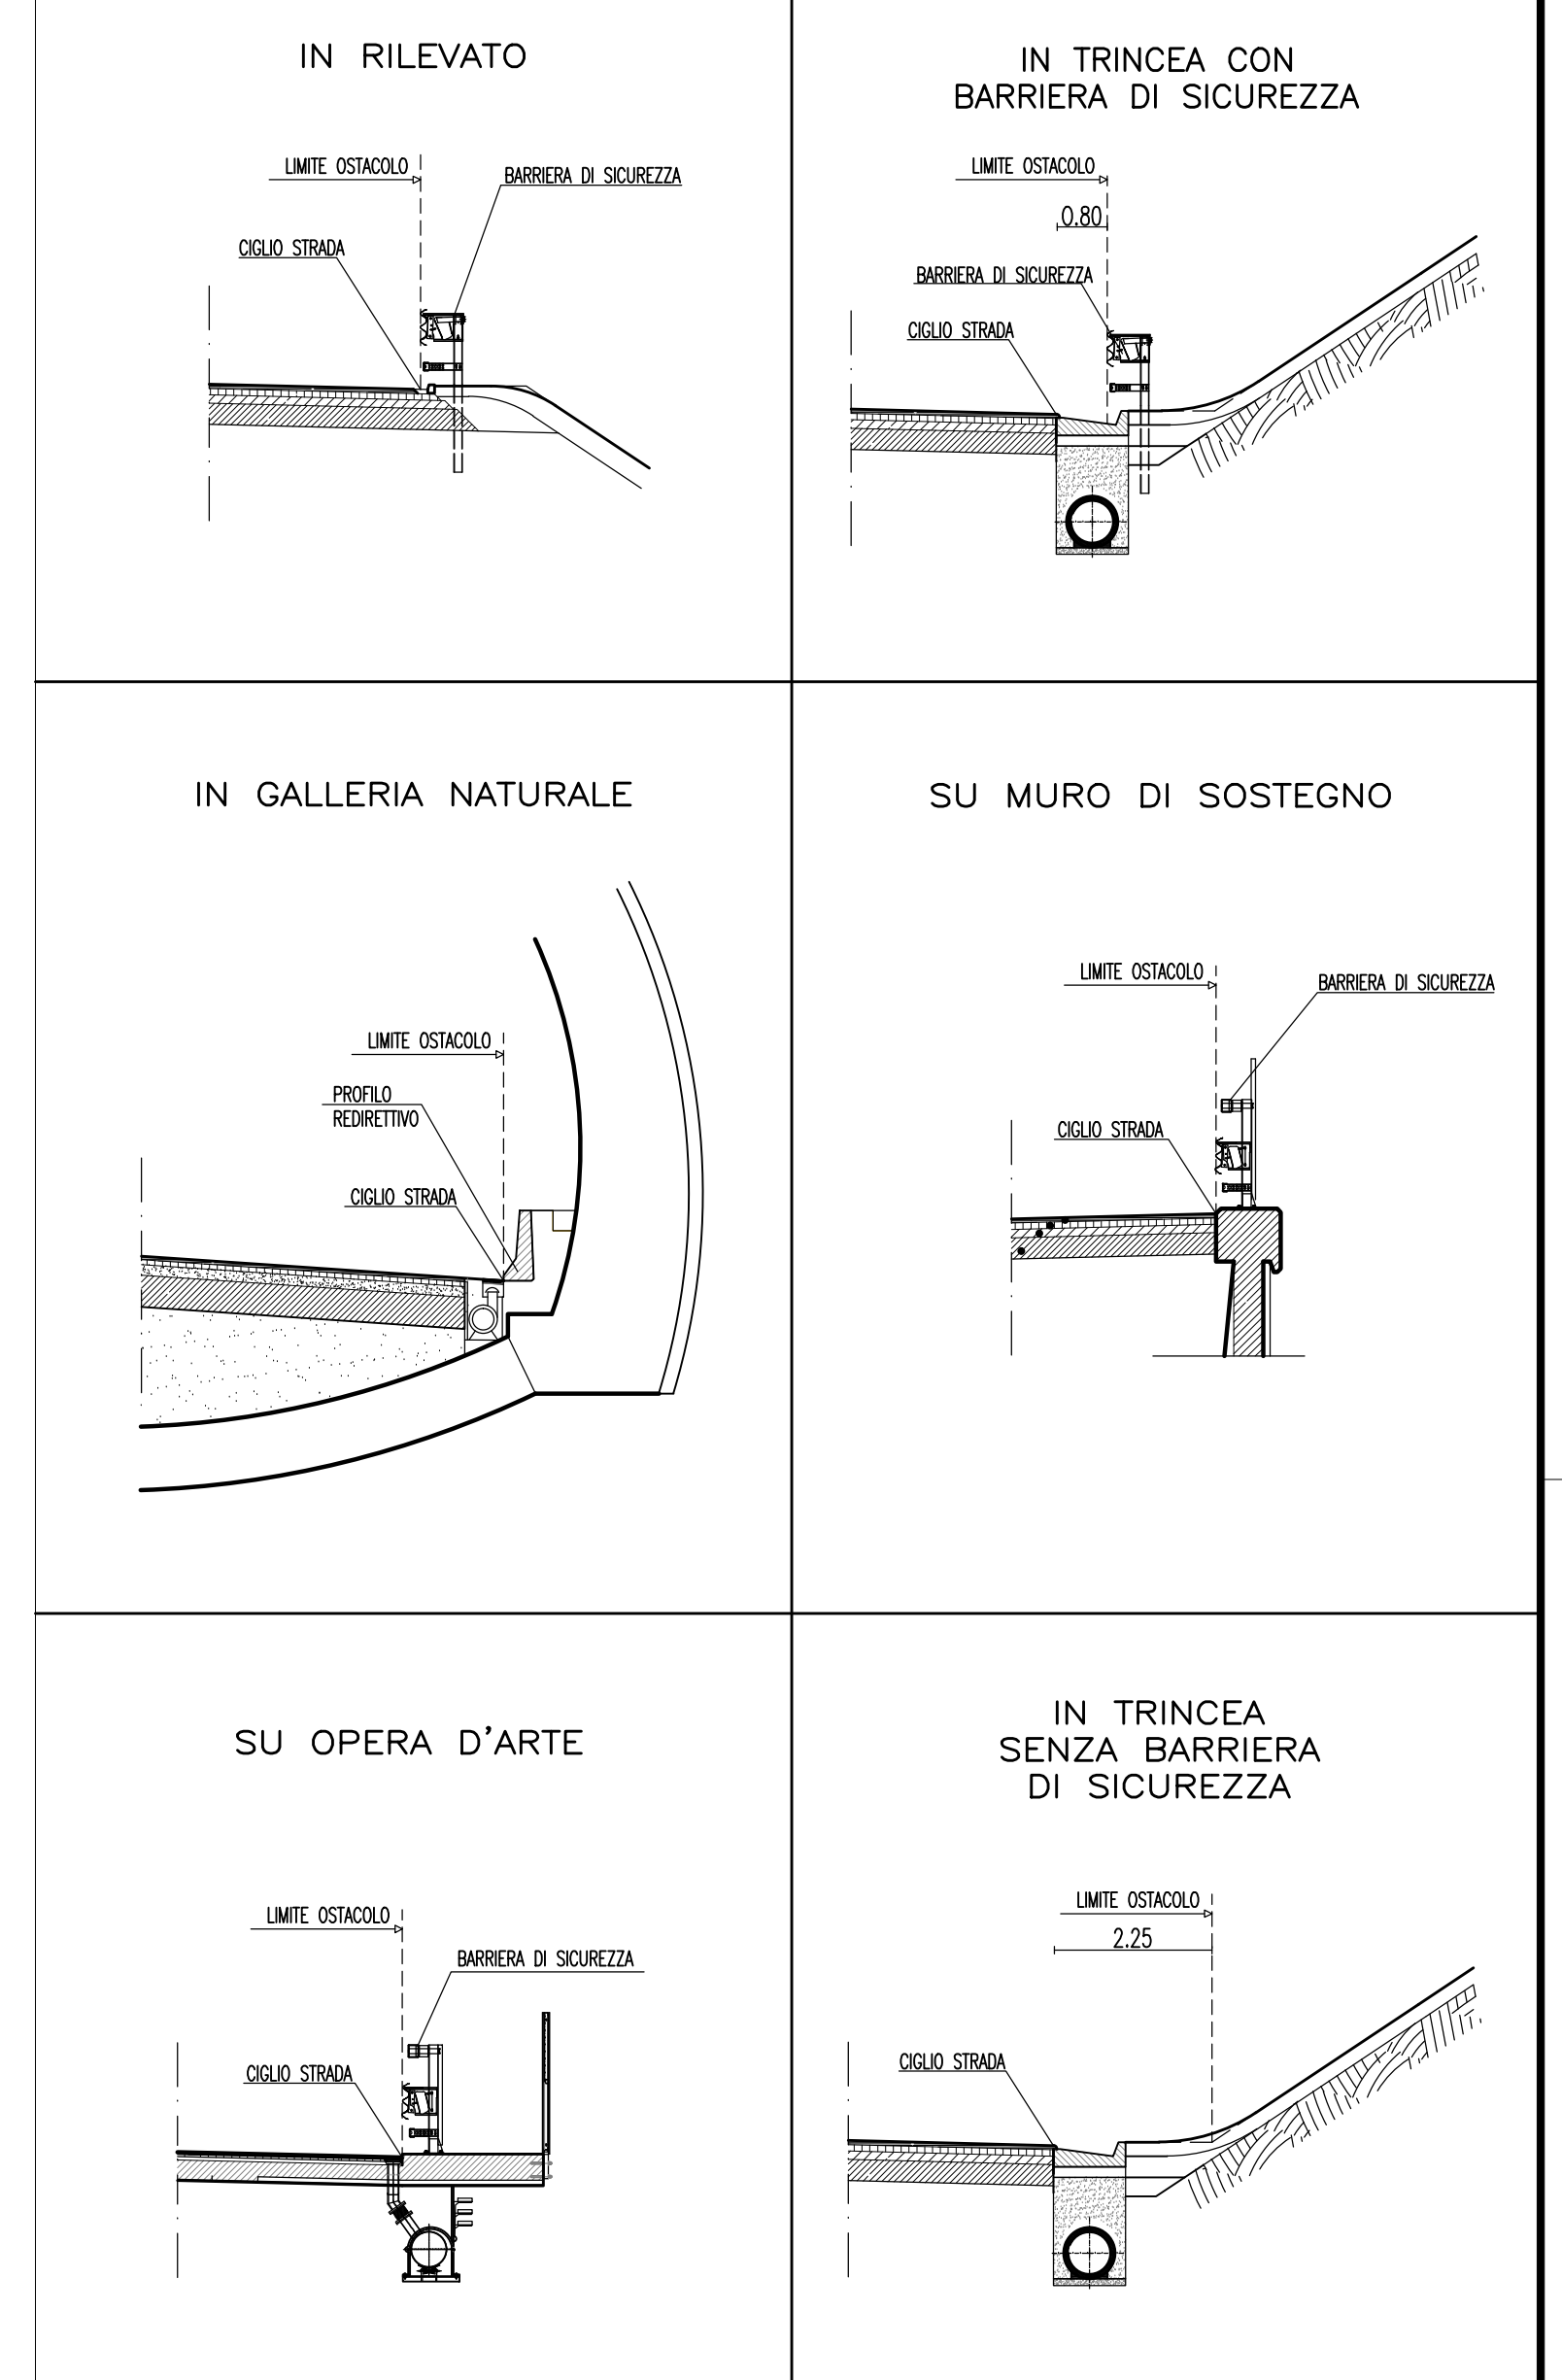

### KEY-MAP

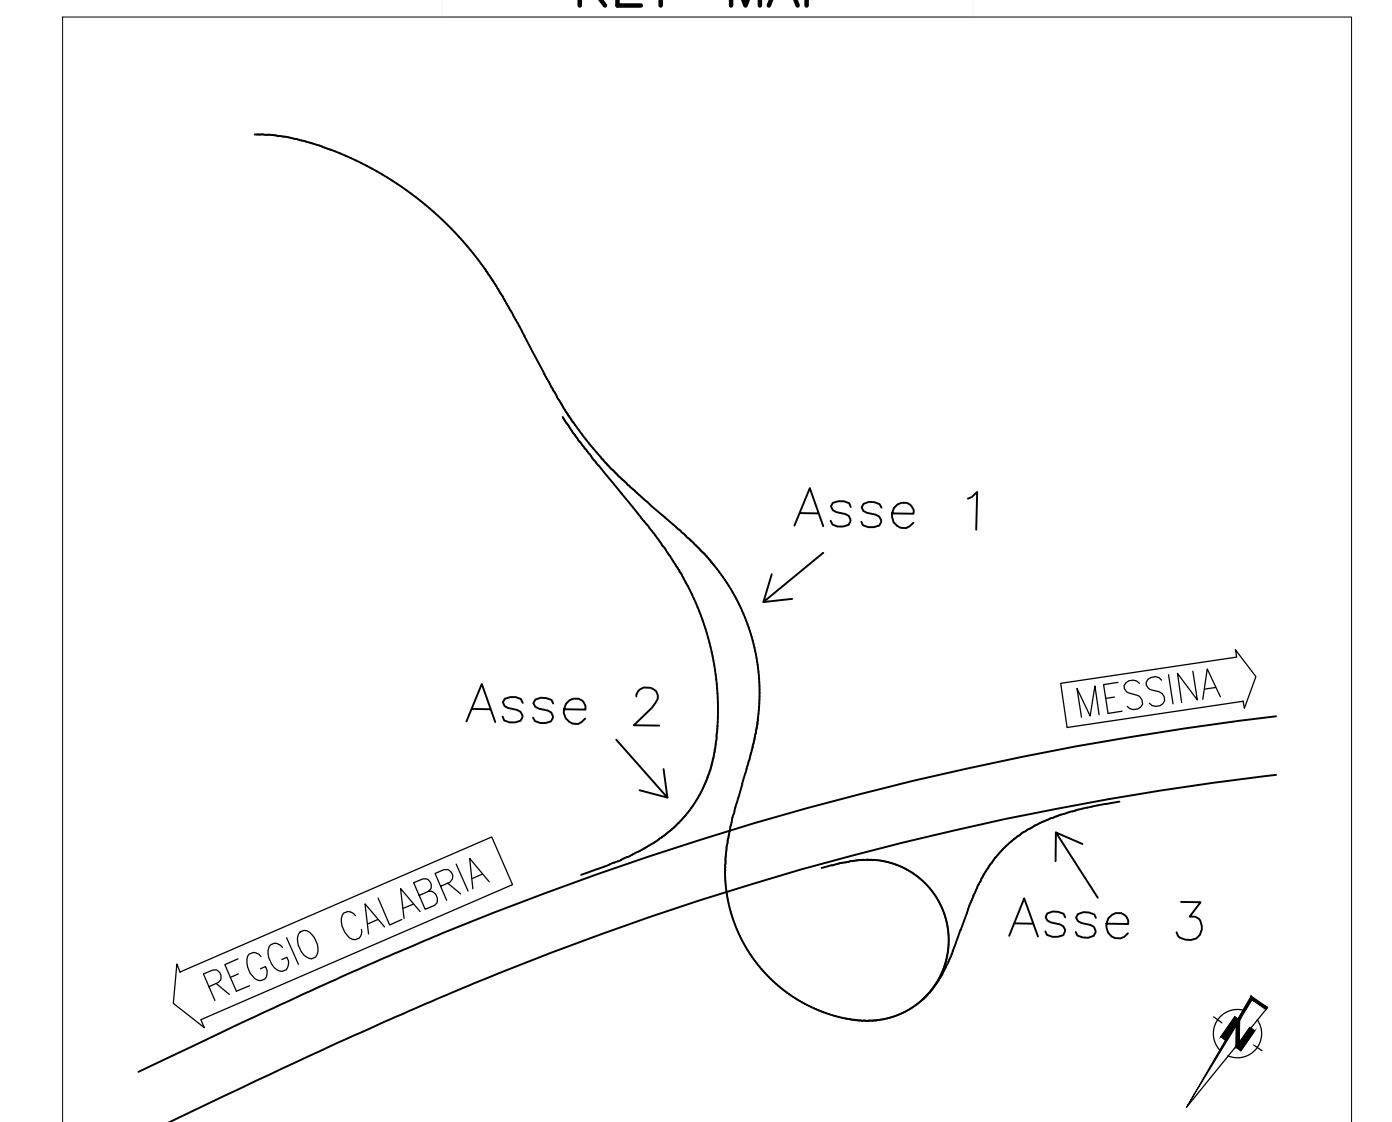

**Stretto di Messina**  
 Concessionaria per la progettazione, realizzazione e gestione del collegamento stabile tra lo Stretto e il Cardine  
 Organismo di Diritto pubblico  
 (Legge n° 1158 del 17 dicembre 1971, modificata dal D.Lgs. n° 114 del 24 aprile 2003)

**PONTE SULLO STRETTO DI MESSINA**  
 PROGETTO DEFINITIVO

**EUROLINK S.p.A.**  
 IMPREGILO S.p.A. (Mandatataria)  
 SOCIETA' ITALIANA PER CONDOTTE D'ACQUA S.p.A. (Mandatario)  
 COOPERATIVA MURATORI E CEMENTISTI - C.M.C. di Ravenna Soc. Coop. a.r.l. (Mandatario)  
 SACVY S.A.U. (Mandatario)  
 ISHIKAWAJIMA - HARIMA HEAVY INDUSTRIES CO. Ltd. (Mandatario)  
 A.C.I. S.C.P.A. - CONSORZIO STABILE (Mandatario)

IL PROGETTISTA Dott. Ing. F. Colla Ordine Ingegneri Milano n° 20355	IL CONTRAENTE GENERALE Project Manager (Ing. P.P. Marchesetti)	STRETTO DI MESSINA Direttore Generale e RUP Validazione (Ing. G. Fimmemonti)	STRETTO DI MESSINA Amministratore Delegato (Dott. P. Gucci)
--	--	---	---

**COLLEGAMENTI SICILIA** [SS0143\_F0]  
 PARTE GENERALE STRADALE – OPERE CIVILI  
 TRACCIAMENTO PLANOALTIMETRICO, SEZIONI E GEOMETRIA CORPO STRADALE  
 GENERALE  
 SVINCOLO ANNUNZIATA – DIAGRAMMA DI VELOCITA' E VISUALE LIBERA

REV.	DATA	DESCRIZIONE	REDATTO	VERIFICATO	APPROVATO
FO	20/06/2011	EMISSIONE FINALE	PRO. ITER S.r.l.	F. BERTONI	F. COLLIA