PLANIMETRIA DEMOLIZIONI – TAVOLA 1

STRETTO DI MESSINA

INIZIO ASSE – DIR. "RC"
Progr. Km 0+000

VIADOTTO "PANTANO" – DIR. "RC"
Pk. Inizz. Km 0+439.39 – Pk. Fin. Km 0+688.25

SOTTOPA. RFI A.O.DIR. "RC"
Pk. 0+259.20

ASSE BIFORCAZIONE – DIR. "ME" Pk. 1+880.59

VIADOTTO "TRAVAGLIATO" – DIR. "ME"
Pk. Inizz. 0+254.37 – Pk. Fin. 0+704.25

SOTTOPA. RFI A.O. DIR. "ME"
Pk. 0+260.00

TOMBINO SCATOLARE 3,50 X 2,60 m
L= 28,00 m – DIR. "RC" – Pk. 1+325.50

LIMITE INTERVENTO

A3 SA–RC

A20 ME–CT

Demolizione marciapiedi mq. 42.6
Demolizione recinzione ml. 15.8
Demolizione tettoia mq. 27.3
Demolizione muri in C.A. mq. 49.0
Demolizione muri divisori ml. 46.3
Demolizione muri divisori mq. 30.2
Demolizione muri in C.A. ml. 147.0
Demolizione baracca mq. 51.6
Demolizione edifici civili mq. 779.5
Demolizione muri divisori ml. 40.7
Demolizione tettoie mq. 24.9
Demolizione edificio civile mq. 107.9
Demolizione baracca mq. 25.4
Demolizione pavimentazione esistente mq. 84.8
Demolizione recinzione ml. 5.7
Demolizione muri in C.A. ml. 40.5
Demolizione vasca mq. 8.5
Demolizione baracche mq. 47.2
Demolizione muri in C.A. ml. 79.3
Demolizione pavimentazione esistente mq. 948.4
Demolizione recinzione ml. 36.8
Demolizione muri in C.A. ml. 40.3
Demolizione edifici civili mq. 542.8
Demolizione muri in C.A. ml. 74.6
Demolizione muri in C.A. ml. 133.3
Demolizione muri in C.A. mq. 24.2
Demolizione baracca mq. 8.8
Demolizione muri in C.A. ml. 65.2
Demolizione muri divisori ml. 79.1
Demolizione baracche mq. 42.0
Demolizione muri in C.A. ml. 147.8
Demolizione muri a secco ml. 11.8
Demolizione muri in C.A. ml. 117.9
Demolizione tettoie mq. 45.3
Demolizione edifici civili mq. 607.5
Demolizione edifici civili mq. 1033.5
Demolizione pavimentazione esistente mq. 2018.5
Demolizione pavimentazione esistente mq. 2558.3
Demolizione pavimentazione esistente mq. 2667.2
Demolizione muri in C.A. ml. 631.6
Demolizione muri divisori ml. 118.8
Demolizione muri divisori mq. 78.0
Demolizione muri in C.A. ml. 218.6
Demolizione tettoie mq. 11.7
Demolizione baracca mq. 8.0
Demolizione edifici civili mq. 517.0
Demolizione edifici civili mq. 522.1
Demolizione muri divisori ml. 60.7
Demolizione baracca mq. 32.1
Demolizione edifici civili mq. 31.9
Demolizione muri in C.A. ml. 61.0
Demolizione tettoie mq. 30.0
Demolizione muri in C.A. ml. 6.2
Demolizione muri in C.A. ml. 34.3
Demolizione muri divisori ml. 46.3
Demolizione muri in C.A. ml. 147.0
Demolizione muri in C.A. mq. 163.2
Demolizione muri divisori mq. 63.3
Demolizione muri in C.A. ml. 54.6
Demolizione edifici civili mq. 303.6
Demolizione muri divisori ml. 71.3
Demolizione muri in C.A. ml. 46.9
Demolizione muri divisori ml. 78.0
Demolizione muri in C.A. ml. 163.1
Demolizione muri in C.A. ml. 175.9
Demolizione muri in C.A. ml. 59.7
Demolizione muri in C.A. ml. 6.9
Demolizione recinzioni ml. 30.6
Demolizione baracche mq. 6.0
Demolizione edificio civile mq. 13.5
Demolizione muri a secco ml. 92.0
Demolizione recinzione ml. 24.0
Demolizione muri in C.A. mq. 33.9
Demolizione muri in C.A. ml. 12.6
Demolizione edificio civile mq. 10.8
Demolizione muri in C.A. ml. 17.1
Demolizione tettoie mq. 13.1
Demolizione muri divisori ml. 27.5
Demolizione edifici civili mq. 129.6
Demolizione baracche mq. 60.1
Demolizione recinzioni ml. 45.0
Demolizione recinzioni ml. 121.9
Demolizione muri in C.A. ml. 60.6
Demolizione pavimentazione esistente mq. 432.8
Demolizione rudere mq. 17.4
Demolizione baracca mq. 21.7
Demolizione recinzioni ml. 242.0
Demolizione recinzioni ml. 4.0
Demolizione muro divisorio mq. 33.8
Demolizione recinzioni ml. 24.0
Demolizione baracca mq. 4.1
Demolizione recinzioni ml. 89.4
Demolizione muri a secco ml. 31.0
Demolizione muri in C.A. ml. 6.9
Demolizione recinzioni ml. 30.6
Demolizione baracche mq. 6.0
Demolizione edificio civile mq. 13.5
Demolizione muri a secco ml. 92.0
Demolizione recinzione ml. 24.0
Demolizione muri in C.A. mq. 33.9
Demolizione muri in C.A. ml. 58.4
Demolizione muri in C.A. mq. 2.3
Demolizione baracca mq. 2.3
Demolizione muri in C.A. mq. 33.9
Demolizione sportiv.-new jersey esistenti mq. 811.9
Demolizione pavimentazione esistente mq. 5883.5
Demolizione marciapiedi ml. 147.4
Demolizione muro divisorio mq. 12.0
Demolizione recinzioni ml. 175.9
Demolizione muri in C.A. ml. 2.0
Demolizione edificio civile mq. 29.5
Demolizione pavimentazione esistente mq. 392.9
Demolizione muri in C.A. ml. 59.7
Demolizione muri in C.A. ml. 218.6
Demolizione tettoie mq. 11.7
Demolizione baracca mq. 8.0
Demolizione edifici civili mq. 517.0
Demolizione muri divisori ml. 60.7
Demolizione baracca mq. 32.1
Demolizione edifici civili mq. 31.9
Demolizione muri in C.A. ml. 61.0
Demolizione tettoie mq. 30.0
Demolizione muri in C.A. ml. 6.2
Demolizione muri in C.A. ml. 12.6
Demolizione edificio civile mq. 10.8
Demolizione muri in C.A. ml. 17.1
Demolizione tettoie mq. 13.1
Demolizione muri divisori ml. 27.5
Demolizione edifici civili mq. 129.6
Demolizione baracche mq. 60.1
Demolizione recinzioni ml. 45.0
Demolizione muri in C.A. ml. 60.6
Demolizione recinzioni ml. 121.9
Demolizione rudere mq. 17.4
Demolizione baracca mq. 21.7
Demolizione recinzioni ml. 242.0
Demolizione recinzioni ml. 4.0
Demolizione muro divisorio mq. 33.8
Demolizione recinzioni ml. 24.0
Demolizione baracca mq. 4.1
Demolizione recinzioni ml. 89.4
Demolizione muri a secco ml. 31.0
Demolizione muri in C.A. ml. 6.9
Demolizione recinzioni ml. 30.6
Demolizione baracche mq. 6.0
Demolizione edificio civile mq. 13.5
Demolizione muri a secco ml. 92.0
Demolizione recinzione ml. 24.0
Demolizione muri in C.A. mq. 33.9
Demolizione muri in C.A. ml. 58.4
Demolizione muri in C.A. mq. 2.3
Demolizione baracca mq. 2.3
Demolizione muri in C.A. mq. 33.9
Demolizione marciapiedi mq. 25.3
Demolizione muri in C.A. ml. 33.2
Demolizione edifici civili ml. 70.7
Demolizione muri in C.A. ml. 39.1
Demolizione recinzioni ml. 26.8
Demolizione recinzioni mq. 73.5
Demolizione rudere mq. 17.7
Demolizione muro in C.A. mq. 185.0
Demolizione recinzioni ml. 174.9
Demolizione edifici civili mq. 139.7
Demolizione baracca mq. 89.2
Demolizione baracca mq. 3.8
Demolizione ed. civili mq. 170.9
Demolizione muri divisori mq. 13.9
Demolizione recinzioni ml. 62.9
Demolizione piattaforma in cemento mq. 3.8
Demolizione muri in C.A. ml. 112.4
Demolizione tettoia mq. 7.4
Demolizione edifici civili mq. 146.2
Demolizione baracca mq. 11.3
Demolizione tettoie mq. 58.2
Demolizione muri in C.A. mq. 177.0
Demolizione recinzioni ml. 68.6
Demolizione edificio civile mq. 121.1
Demolizione muri divisori ml. 22.9
Demolizione rudere mq. 43.2
Demolizione baracca mq. 20.0
Demolizione tettoie mq. 6.6
Demolizione muri in C.A. ml. 100.4
Demolizione piattaforma in cemento mq. 6.5
Demolizione muri in C.A. mq. 72.4
Demolizione recinzioni mq. 293.8
Demolizione baracca mq. 5.0
Demolizione edificio in costruzione mq. 39.6
Demolizione edificio civile mq. 39.6
Demolizione tettoie mq. 2.2
Demolizione recinzioni mq. 14.4
Demolizione recinzioni ml. 97.2
Demolizione tettoie mq. 6.0
Demolizione recinzioni mq. 100.4
Demolizione tettoie mq. 13.5
Demolizione recinzioni mq. 2.3
Demolizione edificio civile mq. 39.6
Demolizione tettoie mq. 2.2
Demolizione recinzioni mq. 14.4
Demolizione recinzioni ml. 97.2
Demolizione piattaforma in cemento mq. 6.5
Demolizione muri in C.A. mq. 72.4
Demolizione recinzioni mq. 293.8
Demolizione baracca mq. 5.0
Demolizione edificio in costruzione mq. 39.6
Demolizione edificio civile mq. 39.6
Demolizione tettoie mq. 2.2
Demolizione recinzioni mq. 14.4
Demolizione recinzioni ml. 97.2
Demolizione piattaforma in cemento mq. 6.5
Demolizione muri in C.A. mq. 72.4
Demolizione recinzioni mq. 293.8
Demolizione baracca mq. 5.0
Demolizione edificio in costruzione mq. 39.6

NOTE GENERALI

LEGENDA

LAVORAZIONI

- DEMOLIZIONE BARACCHE
- DEMOLIZIONE EDIFICI CIVILI
- DEMOLIZIONE TETTOIE
- DEMOLIZIONE RUDERI
- DEMOLIZIONE CORPO BASSO
- DEMOLIZIONE BRIGLIE
- DEMOLIZIONE SERRE
- DEMOLIZIONE PISCINE–VASCHE
- DEMOLIZIONE STRADA/PIAZZALE ASFALTATO
- DEMOLIZIONE STRADA CAMPESTRE
- DEMOLIZIONE PIATTAFORME IN CEMENTO
- DEMOLIZIONE SPARTITRAFFICO–NEW JERSEY
- DEMOLIZIONE MARCIAPIEDI
- DEMOLIZIONE MURI DI SOSTEGNO
- DEMOLIZIONE MURI DIVISORI
- DEMOLIZIONE MURI A SECCO
- DEMOLIZIONE RECINZIONI
- DEMOLIZIONE STRADE IN COSTRUZIONE
- AREE OGGETTO DI DEMOLIZIONI E RIMOZIONI PER L'APPRESTAMENTO DELLE ATTIVITA' DI CANTIERIZZAZ. DELL'OPERA DI ATTRAVERSAMENTO
- CIGLI STRADA IN PROGETTO
- CANALE DI IRRIGAZIONE
- ACQUA CORRENTE
- CABINE ELETTRICHE
- PALI LINEA ELETTRICA

QUADRO DI UNIONE

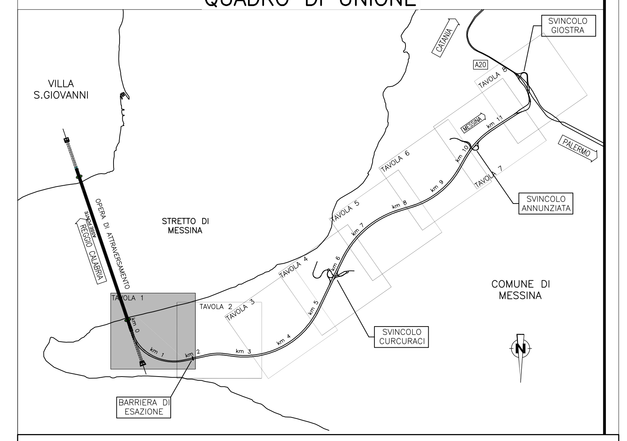

Stretto di Messina

Concessionaria per la progettazione, realizzazione e gestione del collegamento stabile tra la Sicilia e il Continente
Organismo di Diritto pubblico
(Legge n° 1158 del 17 dicembre 1971, modificata dal D.Lgs. n° 114 del 24 aprile 2003)

EurolinK

PONTE SULLO STRETTO DI MESSINA

PROGETTO DEFINITIVO

EUROLINK S.C.p.A.
IMPREGILO S.p.A. (Mandataria)
SOCIETA' ITALIANA PER CONDOTTE D'ACQUA S.p.A. (Mandante)
COOPERATIVA MURATORI E CEMENTISTI - C.M.C. di Ravenna Soc. Coop. a.r.l. (Mandante)
SACYR S.A.U. (Mandante)
ISHIKAWAJIMA - HARIMA HEAVY INDUSTRIES CO. Ltd. (Mandante)
A.C.I. S.C.P.A. - CONSORZIO STABILE (Mandante)

IL PROGETTISTA	IL CONTRAENTE GENERALE	STRETTO DI MESSINA	STRETTO DI MESSINA
Dott. Ing. F. Colla Ordine Ingegneri Milano n° 20355 (SINA)	Project Manager (Ing. P.P. Marcheselli)	Direttore Generale e RUP Validazione (Ing. G. Fiammenghi)	Amministratore Delegato (Dott. P. Ciucci)
Dott. Ing. E. Pagani Ordine Ingegneri Milano n° 15408 (EurolinK)			

COLLEGAMENTI SICILIA

SS0147_F0

INFRASTRUTTURE STRADALI OPERE CIVILI
DEMOLIZIONI
GENERALE
DEMOLIZIONI – PLANIMETRIA LOCALIZZAZIONI – TAVOLA 1

CODICE: C G 0 7 0 0 P P 6 D S S C D Z G 0 0 0 0 0 0 0 1 3 F0
SCALA: 1 : 2000

REV.	DATA	DESCRIZIONE	REDATTO	VERIFICATO	APPROVATO
F0	20/06/2011	EMISSIONE FINALE	PRO ITER S.r.l.	F. BERTONI	F. COLLA

NOME DEL FILE: SS0147_F0.dwg