PLANIMETRIA DEMOLIZIONI – TAVOLA 5

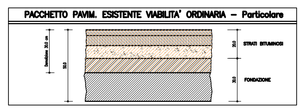

NOTE GENERALI

LEGENDA
LAVORAZIONI

- DEMOLIZIONE BARACCHE
- DEMOLIZIONE EDIFICI CIVILI
- DEMOLIZIONE TETTOIE
- DEMOLIZIONE RUDERI
- DEMOLIZIONE CORPO BASSO
- DEMOLIZIONE BRIGLIE
- DEMOLIZIONE SERRE
- DEMOLIZIONE PISCINE–VASCHE
- DEMOLIZIONE STRADA/PIAZZALE ASFALTATO
- DEMOLIZIONE STRADA CAMPESTRE
- DEMOLIZIONE PIATTAFORME IN CEMENTO
- DEMOLIZIONE SPARTITRAFFICO–NEW JERSEY
- DEMOLIZIONE MARCIAPIEDI
- DEMOLIZIONE MURI DI SOSTEGNO
- DEMOLIZIONE MURI DIVISORI
- DEMOLIZIONE MURI A SECCO
- DEMOLIZIONE RECINZIONI
- DEMOLIZIONE STRADE IN COSTRUZIONE
- AREE OGGETTO DI DEMOLIZIONI E RIMOZIONI PER L'APPRESTAMENTO DELLE ATTIVITA' DI CANTIERIZZAZ. DELL'OPERA DI ATTRAVERSAMENTO
- CIGLI STRADA IN PROGETTO
- CANALE DI IRRIGAZIONE
- ACQUA CORRENTE
- CABINE ELETTRICHE
- PALI LINEA ELETTRICA
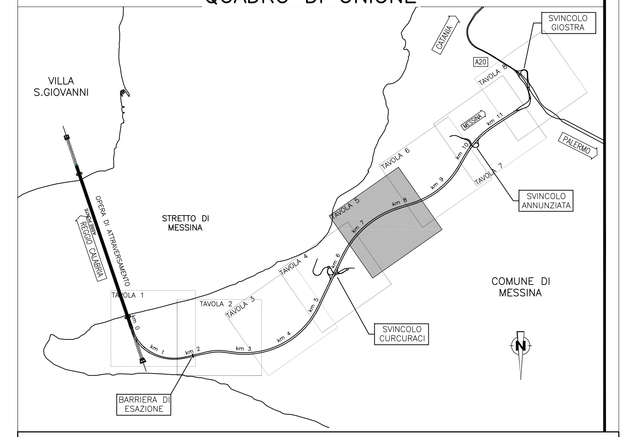
QUADRO DI UNIONE