


### FASE 1

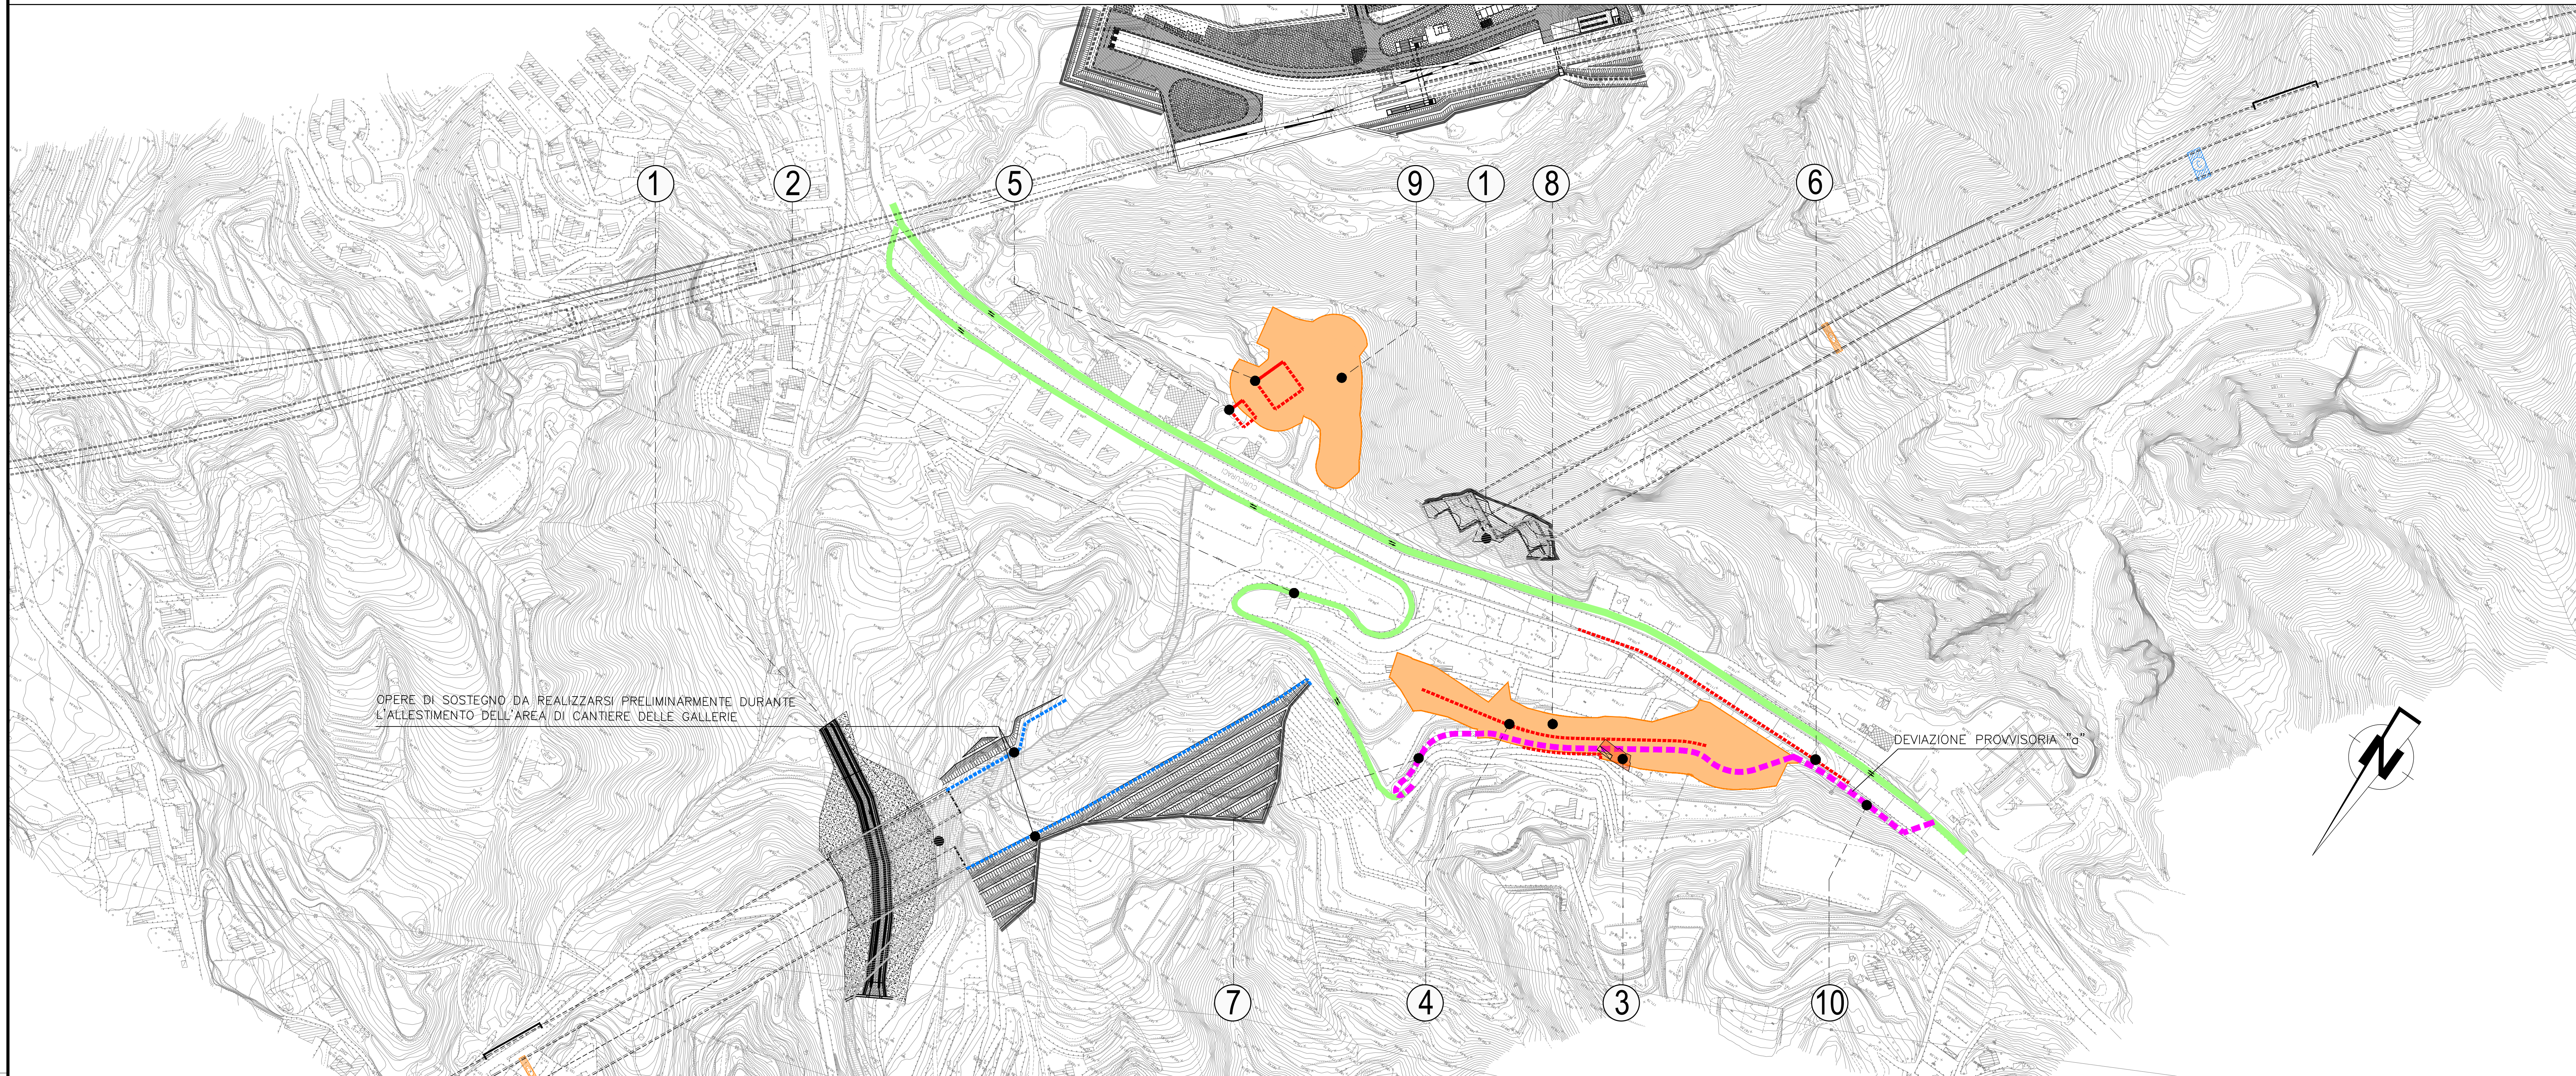

### FASE 2



### NOTE GENERALI


#### FASE 1

- ATTIVITÀ 1:** DISMISSIONE AREE DI CANTIERE PER LA REALIZZAZIONE DEGLI IMBocchi DELLE GALLERIE FARO SUPERIORE E BALENA.
- ATTIVITÀ 2:** REALIZZAZIONE DEVIAZIONE PROVVISORIA PER COLLEGAMENTO TRA LA VIABILITÀ PRINCIPALE E LE ABITAZIONI SITUATE A NORD DELLA FUTURA AREA DI SVINCOLO. PER LA REALIZZAZIONE SI PREVEDE DI RIQUALIFICARE UNA STRADA ESISTENTE AD OGGI UTILIZZATA DAI MEZZI DELLA VICINA CAVA.
- ATTIVITÀ 3:** DEMOLIZIONE FABBRICATO ESISTENTE
- ATTIVITÀ 4:** CHIUSURA AL TRAFFICO VIABILITÀ LOCALE A NORD DELLA FUTURA AREA DI SVINCOLO E REALIZZAZIONE DELLE OPERE DI SOSTEGNO (PARATA DI PALI E BERLINESE DEFINITIVE) PER LA NUOVA STRADA LOCALE E LE RAMPE 1 E 2 DI SVINCOLO.
- ATTIVITÀ 5:** REALIZZAZIONE DELLE SOTTOSTRUTTURE DEL VIADOTTO DELLE RAMPE 3 E 4 (SPALLA A E PILA 1)
- ATTIVITÀ 6:** REALIZZAZIONE PALI DI FONDAZIONE PER IL TOMBINO DELLA FIUMARA DI CURCURACI IN SINISTRA IDRAULICA AL CORSO D'ACQUA
- ATTIVITÀ 7:** COMPLETAMENTO NUOVA VIABILITÀ LOCALE
- ATTIVITÀ 8:** REALIZZAZIONE PARZIALE DEI RILEVATI RIGUARDANTI LA RAMPA 1 E 2 E DELLA ROTATORIA A
- ATTIVITÀ 9:** REALIZZAZIONE CORPO STRADALE ROTATORIA B E PRIMO TRATTO RAMPA 5
- ATTIVITÀ 10:** ADEGUAMENTO STRADA ESISTENTE PER SUCCESSIVA DEVIAZIONE DI TRAFFICO CON PREDISPOSIZIONE GUADO SULLA FIUMARA (DEVIAZIONE PROVVISORIA "a")

#### FASE 2

- ATTIVITÀ 1:** APERTURA AL TRAFFICO DELLA NUOVA VIABILITÀ LOCALE E IRPRISTINO DEI COLLEGAMENTI MEDIANTE ATTIVAZIONE DELLA DEVIAZIONE PROVVISORIA "a"
- ATTIVITÀ 2:** REALIZZAZIONE VIABILITÀ PROVVISORIA PER SUCCESSIVA DEVIAZIONE DI TRAFFICO CON PREDISPOSIZIONE GUADO SULLA FIUMARA (DEVIAZIONE PROVVISORIA "b")
- ATTIVITÀ 3:** REALIZZAZIONE DEL CORPO STRADALE DEL TRATTO AUTOSTRADALE COMPRESO TRA L'IMBocco DELLA GALLERIA FARO SUPERIORE E LE SPALLE DEI VIADOTTI DI LINEA.


### QUADRO DI UNIONE

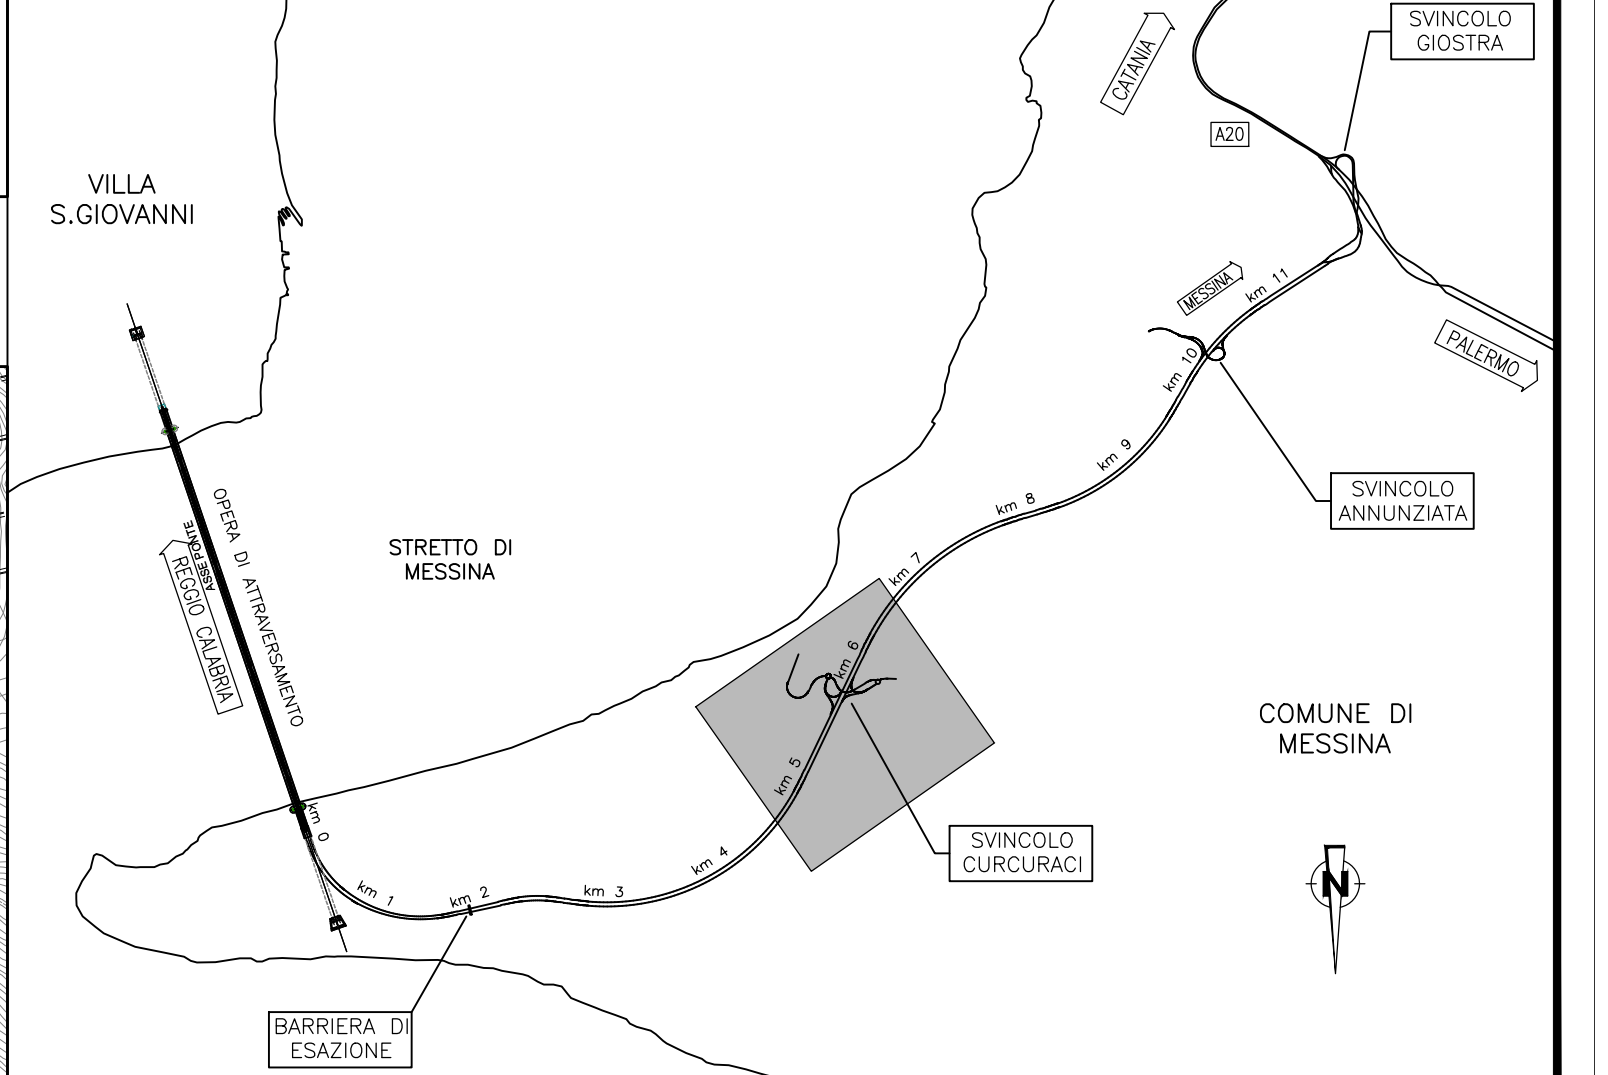

**Stretto di Messina**  
 Concessionaria per la progettazione, realizzazione e gestione del collegamento stabile tra lo Stretto e il Cardinale  
 Organismo di Diritto pubblico  
 (Legge n° 1158 del 17 dicembre 1971, modificata dal D.Lgs. n° 114 del 24 aprile 2001)



### PONTE SULLO STRETTO DI MESSINA

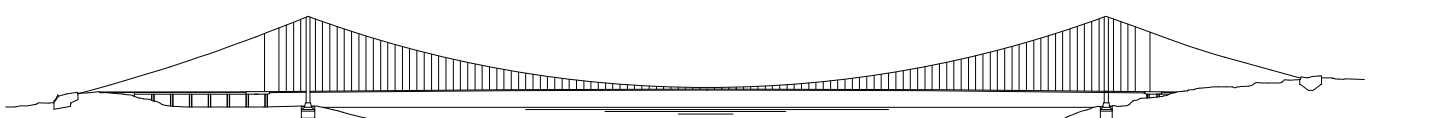

### PROGETTO DEFINITIVO

**EUROLINK S.C.p.A.**  
 IMPREGILO S.p.A. (Mandatataria)  
 SOCIETÀ ITALIANA PER CONDOTTE D'ACQUA S.p.A. (Mandante)  
 COOPERATIVA MURATORI E CEMENTISTI - C.M.C. di Ravenna Soc. Coop. a.r.l. (Mandante)  
 SACVYR S.A.U. (Mandante)  
 ISHIKAWAJIMA - HARIMA HEAVY INDUSTRIES CO. Ltd. (Mandante)  
 A.C.I. S.C.P.A. - CONSORZIO STABILE (Mandante)

<b>IL PROGETTISTA</b> Dott. Ing. F. Colli Ordine Ingegneri Milano n° 20355	<b>IL CONTRAENTE GENERALE</b> Project Manager (Ing. P.P. Marcheselli)	<b>STRETTO DI MESSINA</b> Direttore Generale e RUP Validazione (Ing. G. Fimmemigli)	<b>STRETTO DI MESSINA</b> Amministratore Delegato (Dott. P. Gucci)
---	---	--	--

**COLLEGAMENTI SICILIA**  
 INFRASTRUTTURE STRADALI OPERE CIVILI  
 OPERE PROVVISORIALI  
 GENERALE  
 FASI COSTRUTTIVE SV. CURCURACI PLANIMETRIA TAVOLA 1

SS0155\_F0

CODICE C G O 7 0 0 P P 6 D S C F X G O 0 0 0 0 0 1 9 F 0		SCALA: 1:2000			
REV.	DATA	DESCRIZIONE	REDAITTO	VERIFICATO	APPROVATO
	20/06/2011	EMISSIONE FINALE	PRO. ITER SV. F. BERTONI		F. COLLA