



FASE 7

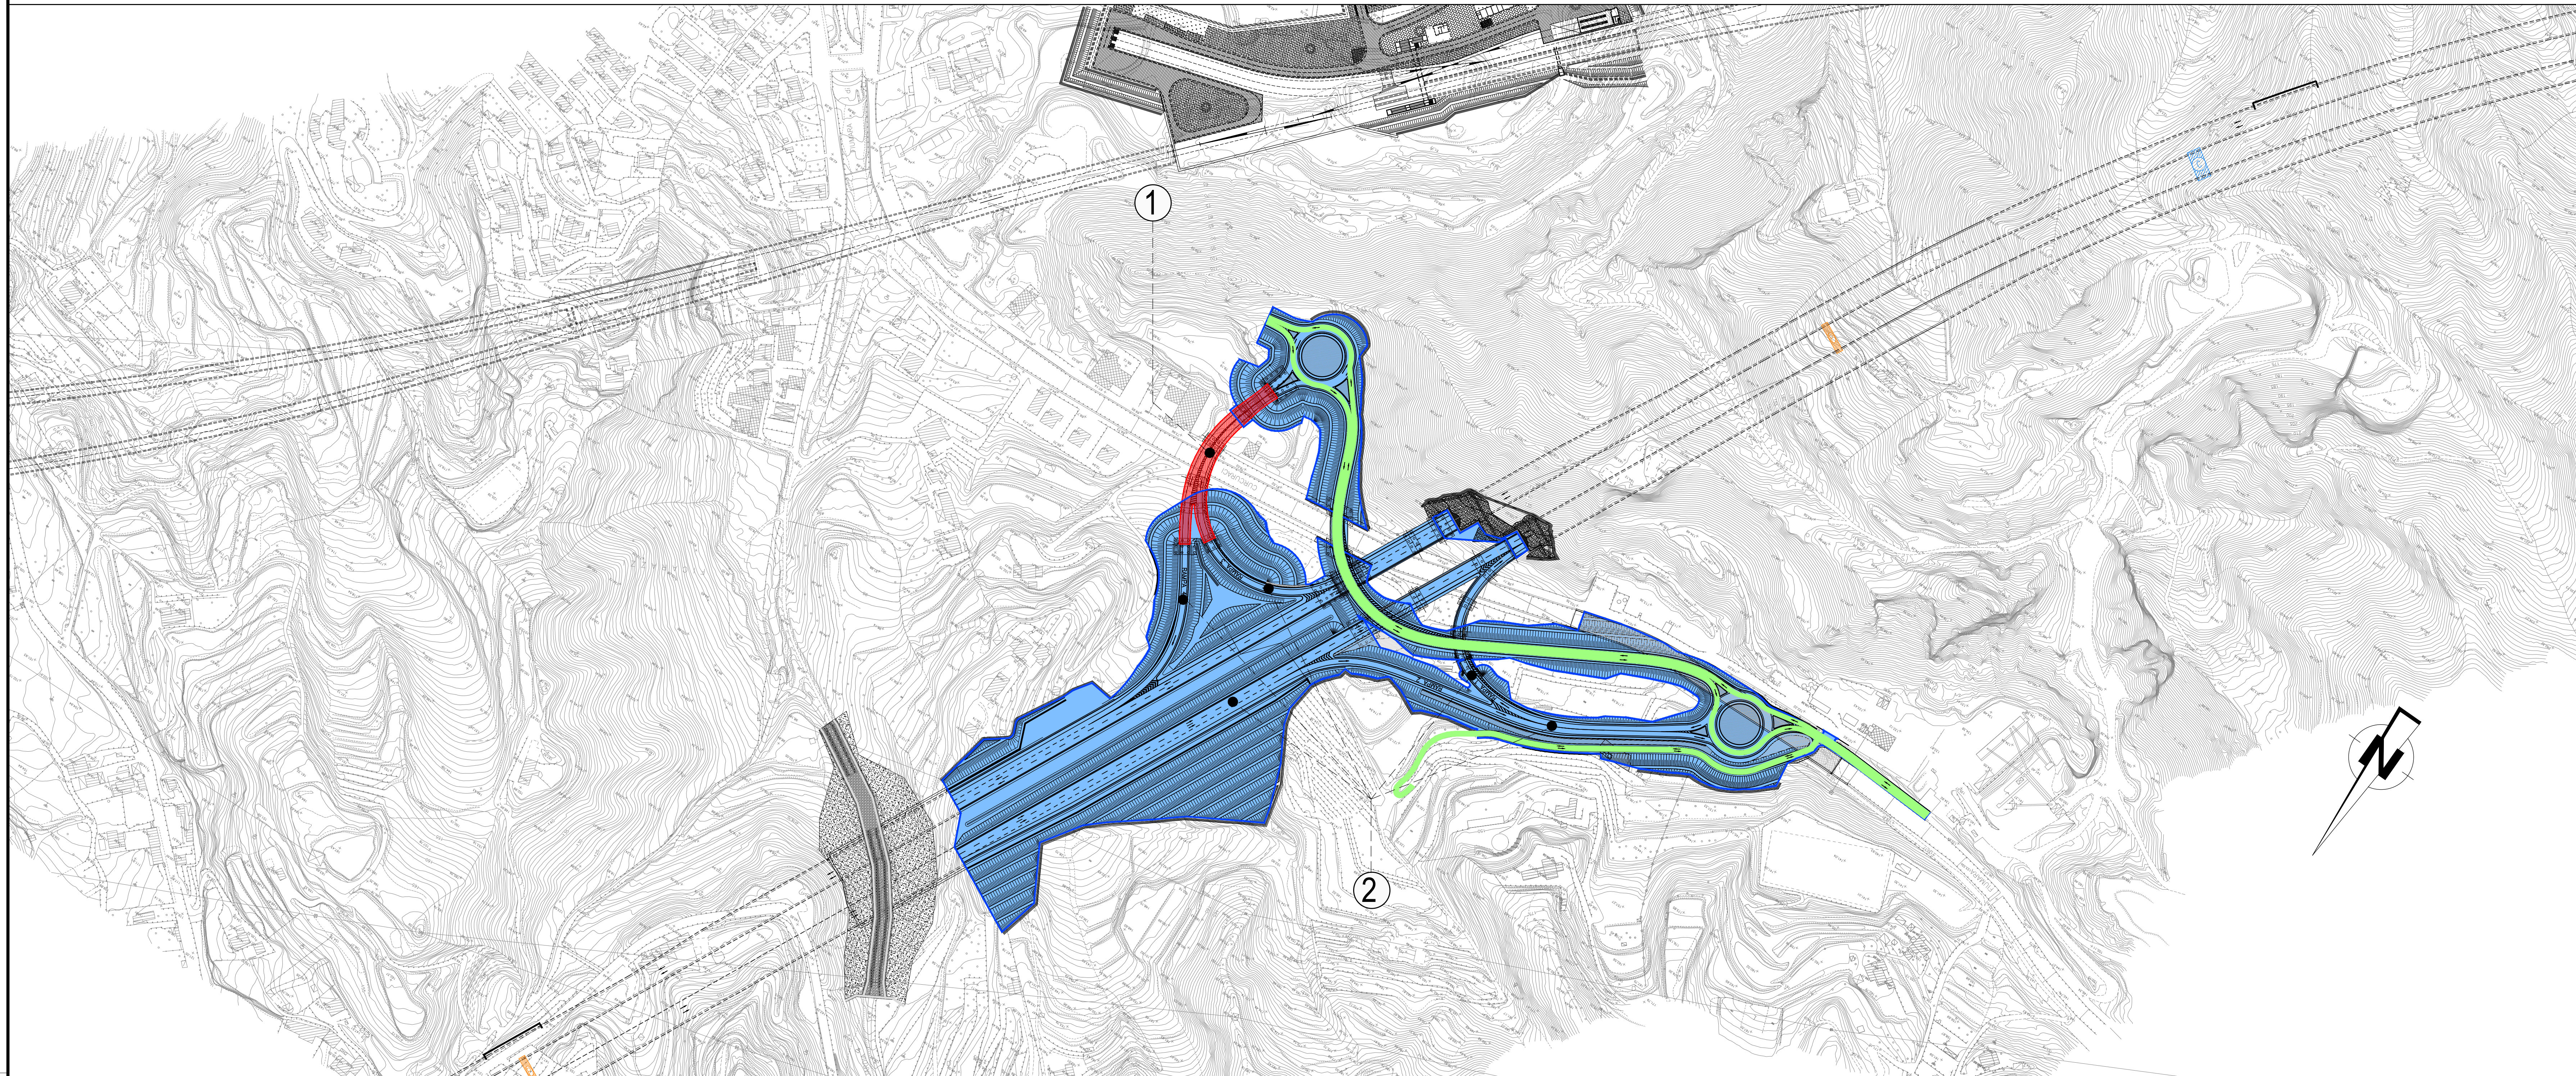

FASE 8

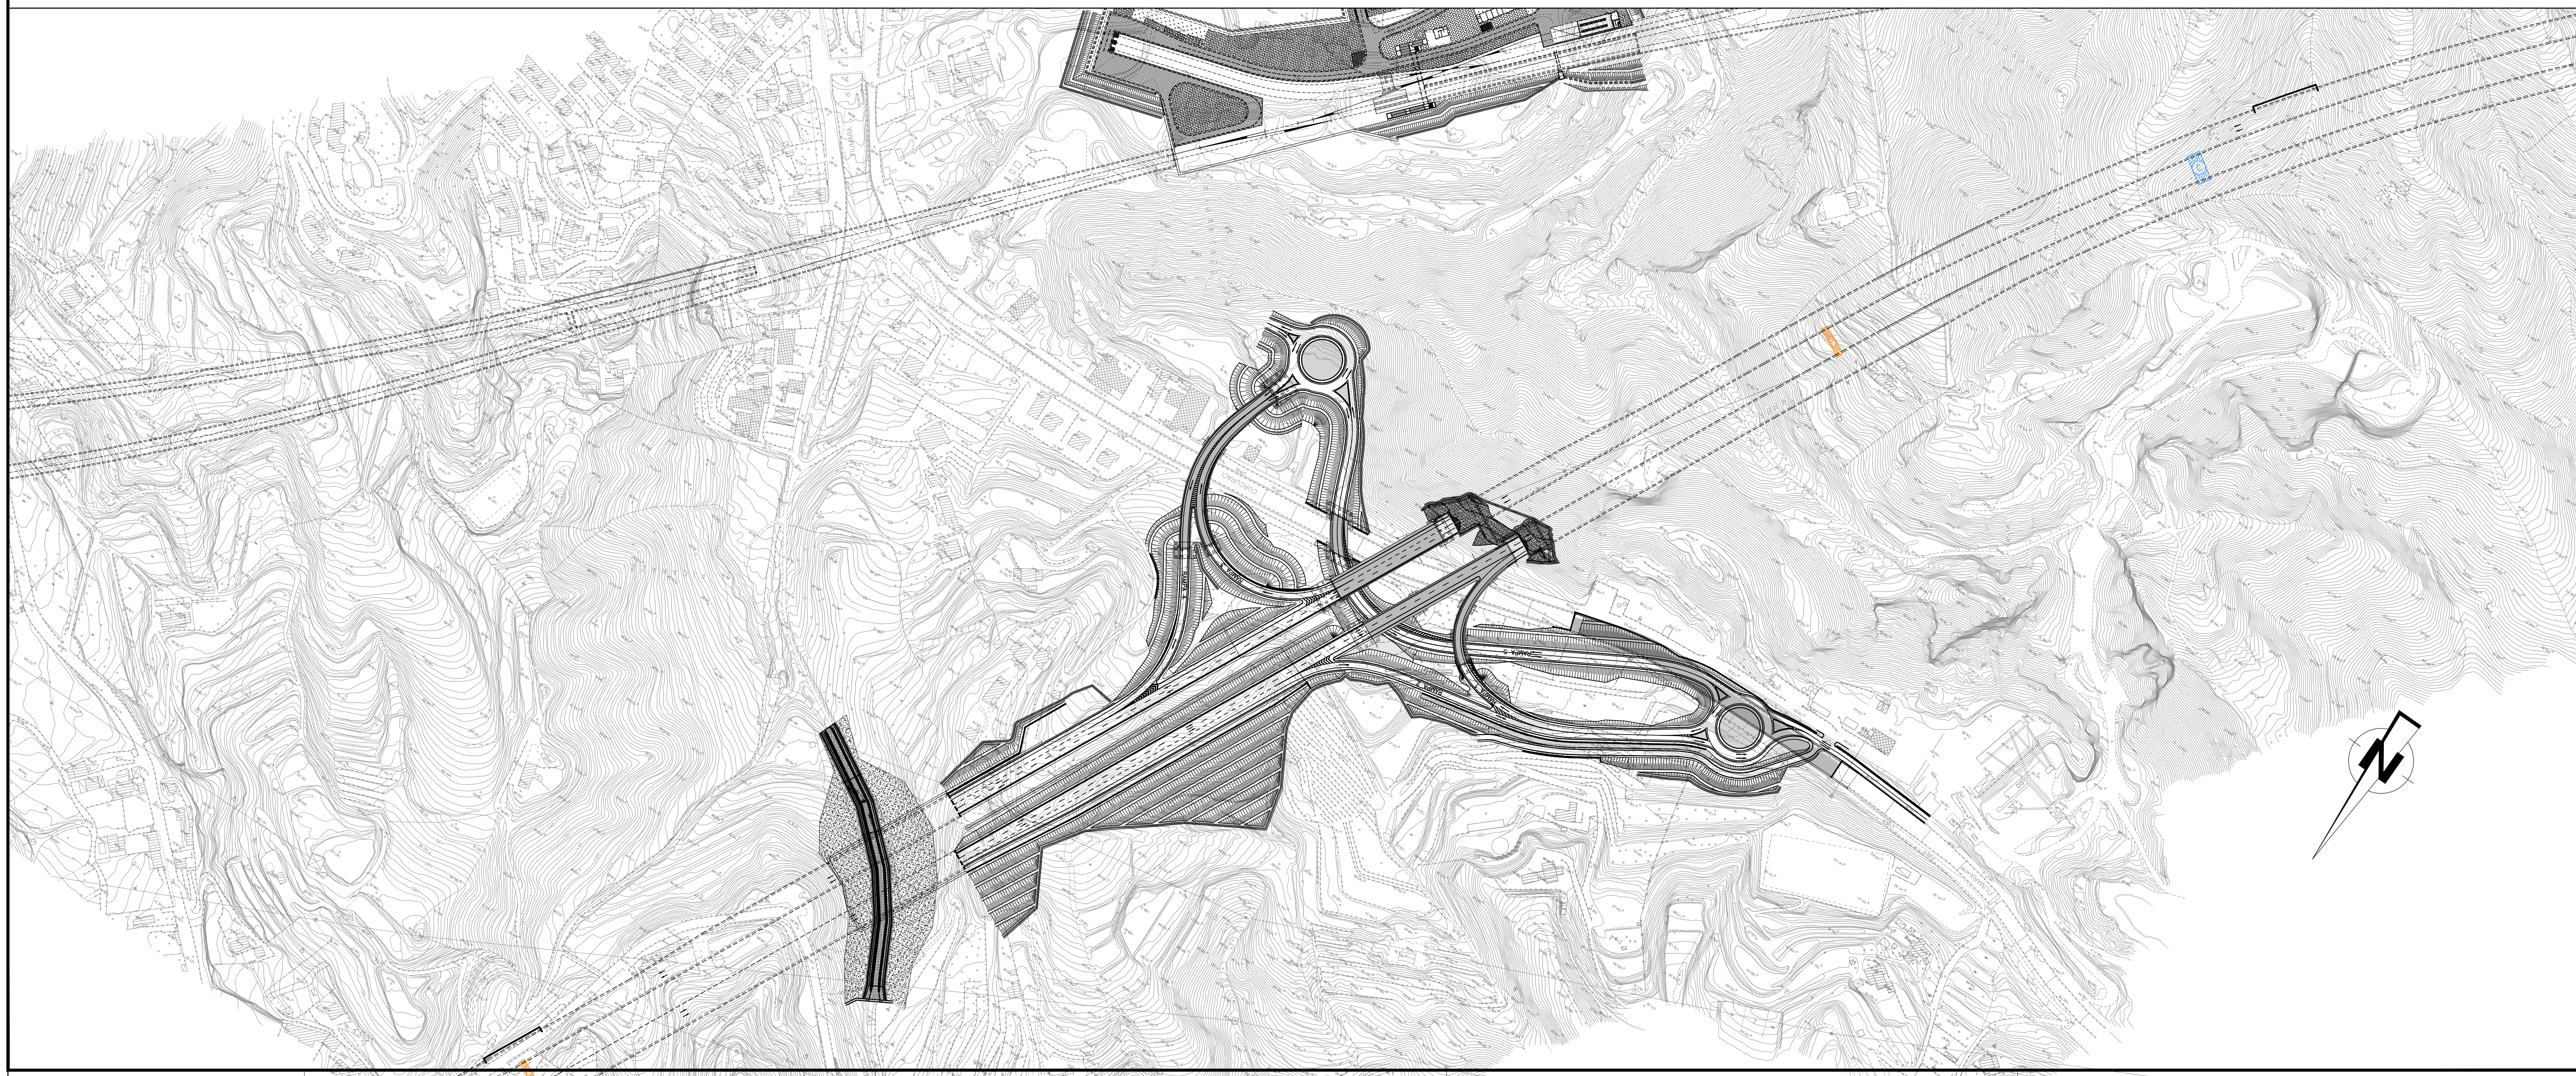


NOTE GENERALI

FASE 7
ATTIVITÀ 1: REALIZZAZIONE DELL'IMPALCATO IMPALCATI DA PONTE DEL VIADOTTO DI SVINCOLO DELLE RAMPE 3-4.
ATTIVITÀ 2: REALIZZAZIONE DELLE POERE COMPLEMENTARI (OPERE A VERDE, SEGNALETICA, ILLUMINAZIONE, BARRIERE DI SICUREZZA, IMPIANTI DI GESTIONE ECC)

FASE 8
 APERTURA AL TRAFFICO

QUADRO DI UNIONE

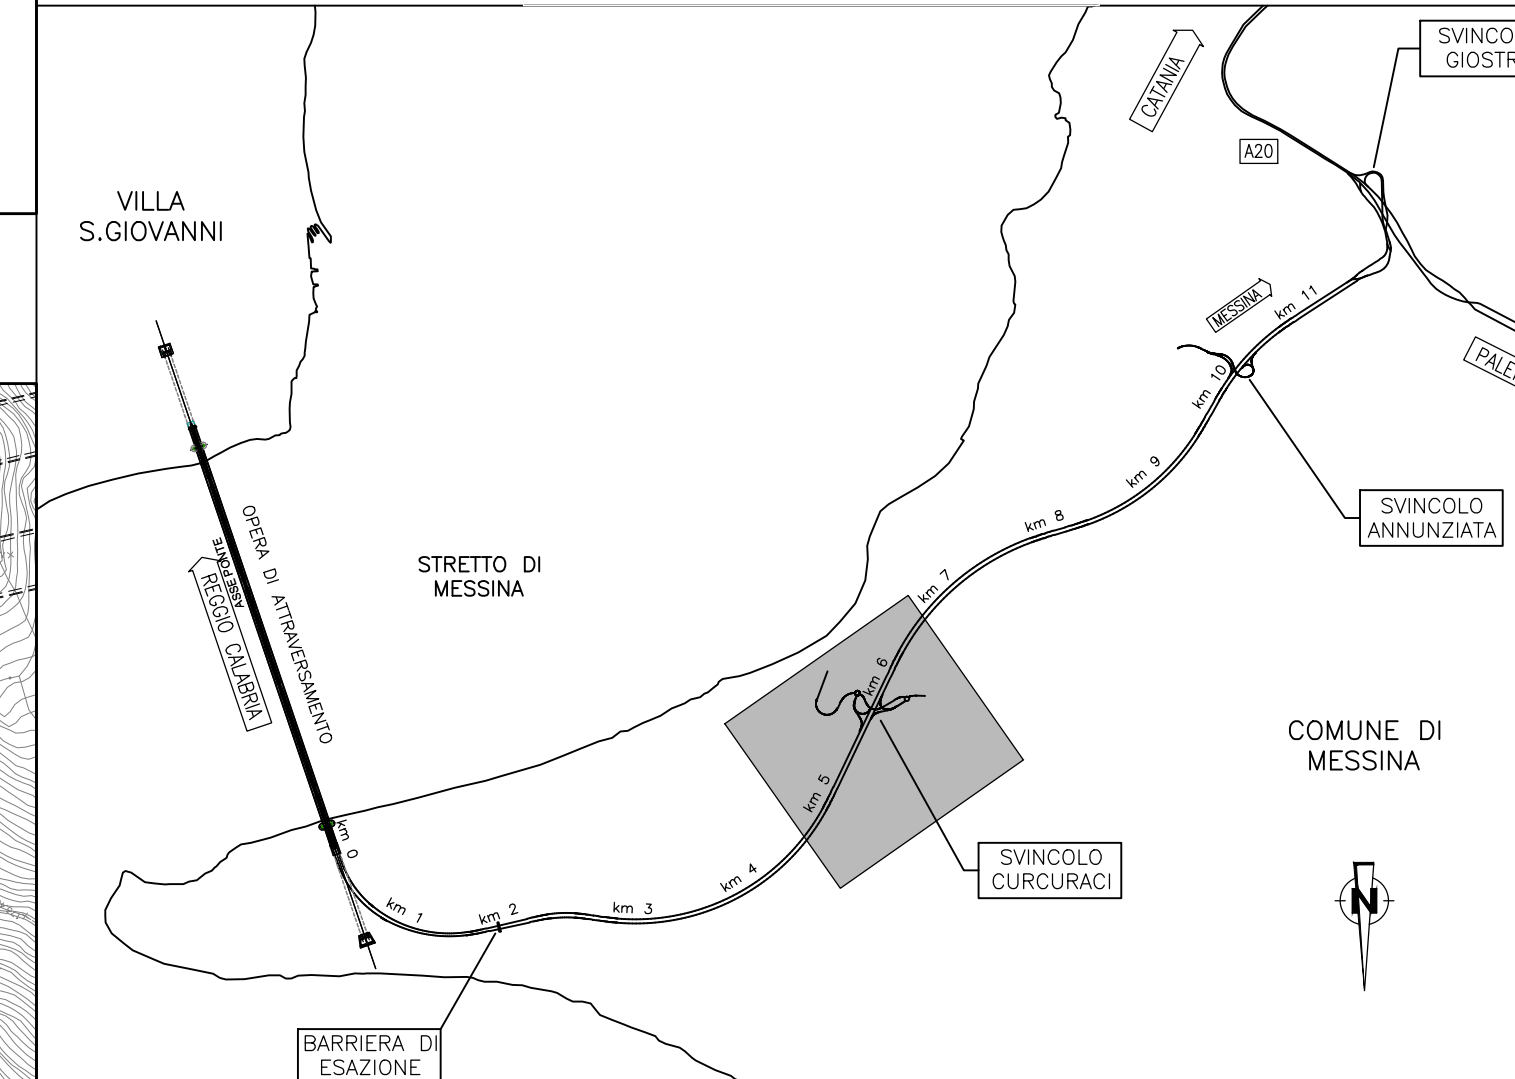

Stretto di Messina
 Concessionaria per la progettazione, realizzazione e gestione del collegamento stabile tra lo Stretto e il Corrente
 Organismo di Diritto pubblico
 (Legge n° 1158 del 17 dicembre 1971, modificata dal D.Lgs. n° 114 del 24 aprile 2001)



PONTE SULLO STRETTO DI MESSINA

PROGETTO DEFINITIVO

EUROLINK S.C.p.A.
 IMPREGILO S.p.A. (Mandataria)
 SOCIETÀ ITALIANA PER CONDOTTE D'ACQUA S.p.A. (Mandatario)
 COOPERATIVA MURATORI E CEMENTISTI - C.M.C. di Ravenna Soc. Coop. a.r.l. (Mandatario)
 SACYR S.A.U. (Mandatario)
 ISHIKAWAJIMA - HARIMA HEAVY INDUSTRIES CO. Ltd. (Mandatario)
 A.C.I. S.C.P.A. - CONSORZIO STABILE (Mandatario)

IL PROGETTISTA Dott. Ing. F. Colla Ordine Ingegneri Milano n° 20305	IL CONTRAENTE GENERALE Project Manager (Ing. P.P. Marchesini)	STRETTO DI MESSINA Direttore Generale e RUP Validazione (Ing. G. Timmenhelt)	STRETTO DI MESSINA Amministratore Delegato (Dott. P. Gucci)
---	--	--	--

COLLEGAMENTI SICILIA SS0158_F0
 INFRASTRUTTURE STRADALI OPERE CIVILI
 OPERE PROVVISORIALI
 GENERALE
 FASI COSTRUTTIVE SV. CURCURACI PLANIMETRIA TAVOLA 4

CODICE C G O 7 0 0 P 6 D S C F X G O 0 0 0 0 0 2 2 F O				SCALA: 1:2000	
REV.	DATA	DESCRIZIONE	REDATTO	VERIFICATO	APPROVATO
	20/06/2011	EMISSIONE FINALE	PRO. ITER S.r.l.	F. BERTONI	F. COLLA