


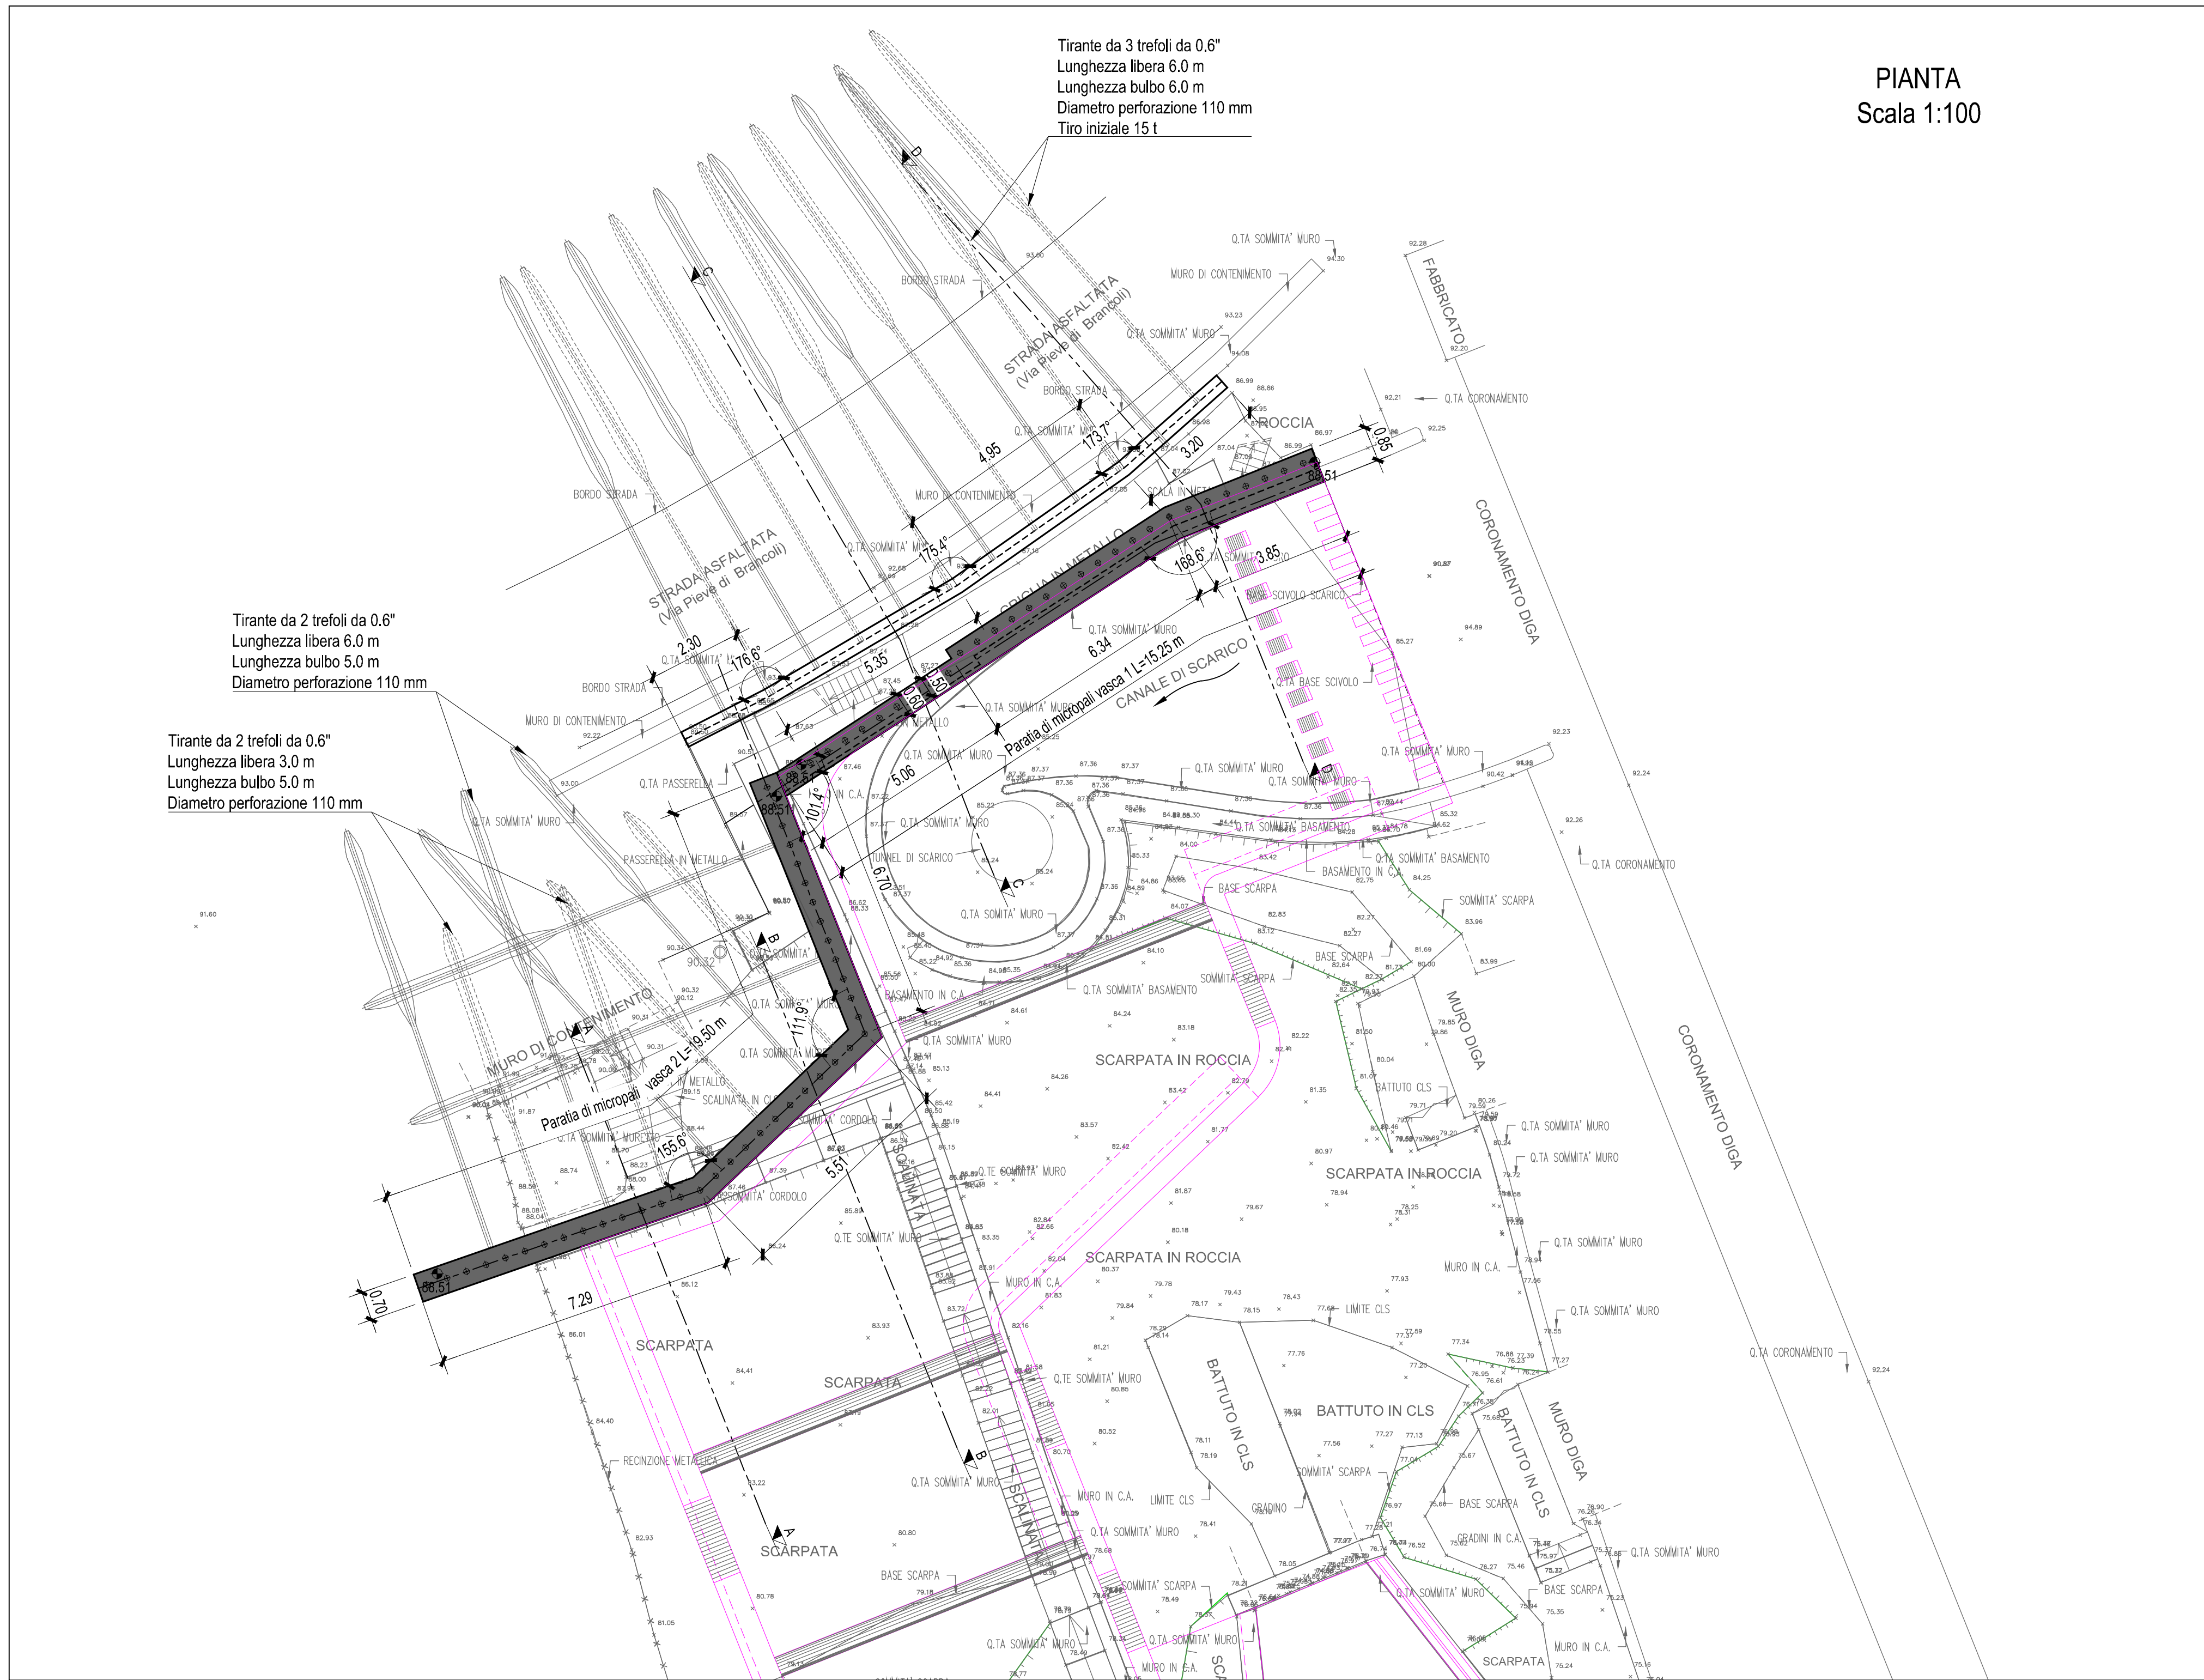

	IMPIANTO	CODICE CKS
	Impianto idroelettrico di Vinchiana	GRE.OEM.D.90.IT.H.49039.09.018.01
	Miglioramento della capacità di scarico della diga	
	Data	20/09/2019
	Pagina	1 di 1

Impianto idroelettrico di Vinchiana - Diga di Vinchiana
Renewable Energies Italy - O&M Hydro Italy
Northern Central Area - Territorial Unit Lucca - UE Piano della Rocca
Comune di Lucca - Provincia di Lucca

Miglioramento della capacità di scarico della diga

Lotto 2 - Lavori nella zona della diga di Vinchiana

Progetto esecutivo

A - OPERE A VALLE DELLA DIGA
A.2.2 - Paratia di micropali

Pianta - 1:100

Settembre 2019

IL COMMITTENTE		ENEL GREEN POWER SPA		20/09/2019	
		Renewable Energies Italy O&M Hydro Italy Northern Central Area		DATA	ING. M. SESSEGO
IL PROGETTISTA		RTI - IM MAGGIA ENGINEERING SA - HYDRODATA S.p.A.		20/09/2019	
		IM MAGGIA ENGINEERING SA VIA S. FRANCINI 5/CH-6601 LOCARNO I/SVIZZERA Tel. +41 91 756 68 11 info@im-maggia.ch, www.im-maggia.ch			
		HYDRODATA S.p.A. VIA POMBA 236/10123 TORINO/ITALIA Tel. +39 011 55 92 913 hydrodata@hydrodata.it, www.hydrodata.it		DATA	ING. R. BERTERO
IL DIRETTORE LAVORI		L'INGEGNERE RESPONSABILE		IL PROGETTISTA SPECIALISTICO	
20/09/2019		20/09/2019		20/09/2019	
DATA	ING. L. FRESIA	DATA	ING. S. GABBRIELLI	DATA	ING. R. BERTERO

RTI - IM MAGGIA ENGINEERING SA - HYDRODATA S.p.A.		No. HYD				
IM MAGGIA ENGINEERING SA VIA S. FRANCINI 5/CH-6601 LOCARNO I/SVIZZERA Tel. +41 91 756 68 11 info@im-maggia.ch, www.im-maggia.ch		3141-01-G0601				
HYDRODATA S.p.A. VIA POMBA 236/10123 TORINO/ITALIA Tel. +39 011 55 92 913 hydrodata@hydrodata.it, www.hydrodata.it		DATA	Dis.	Prog.	Visto	Dim.
		20/09/2019	VT	RB	RB	A0