
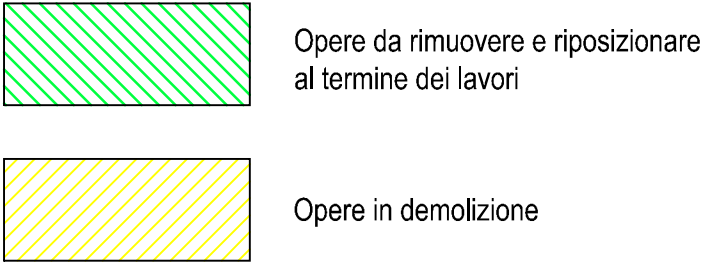


PIANTA
Scala 1:100

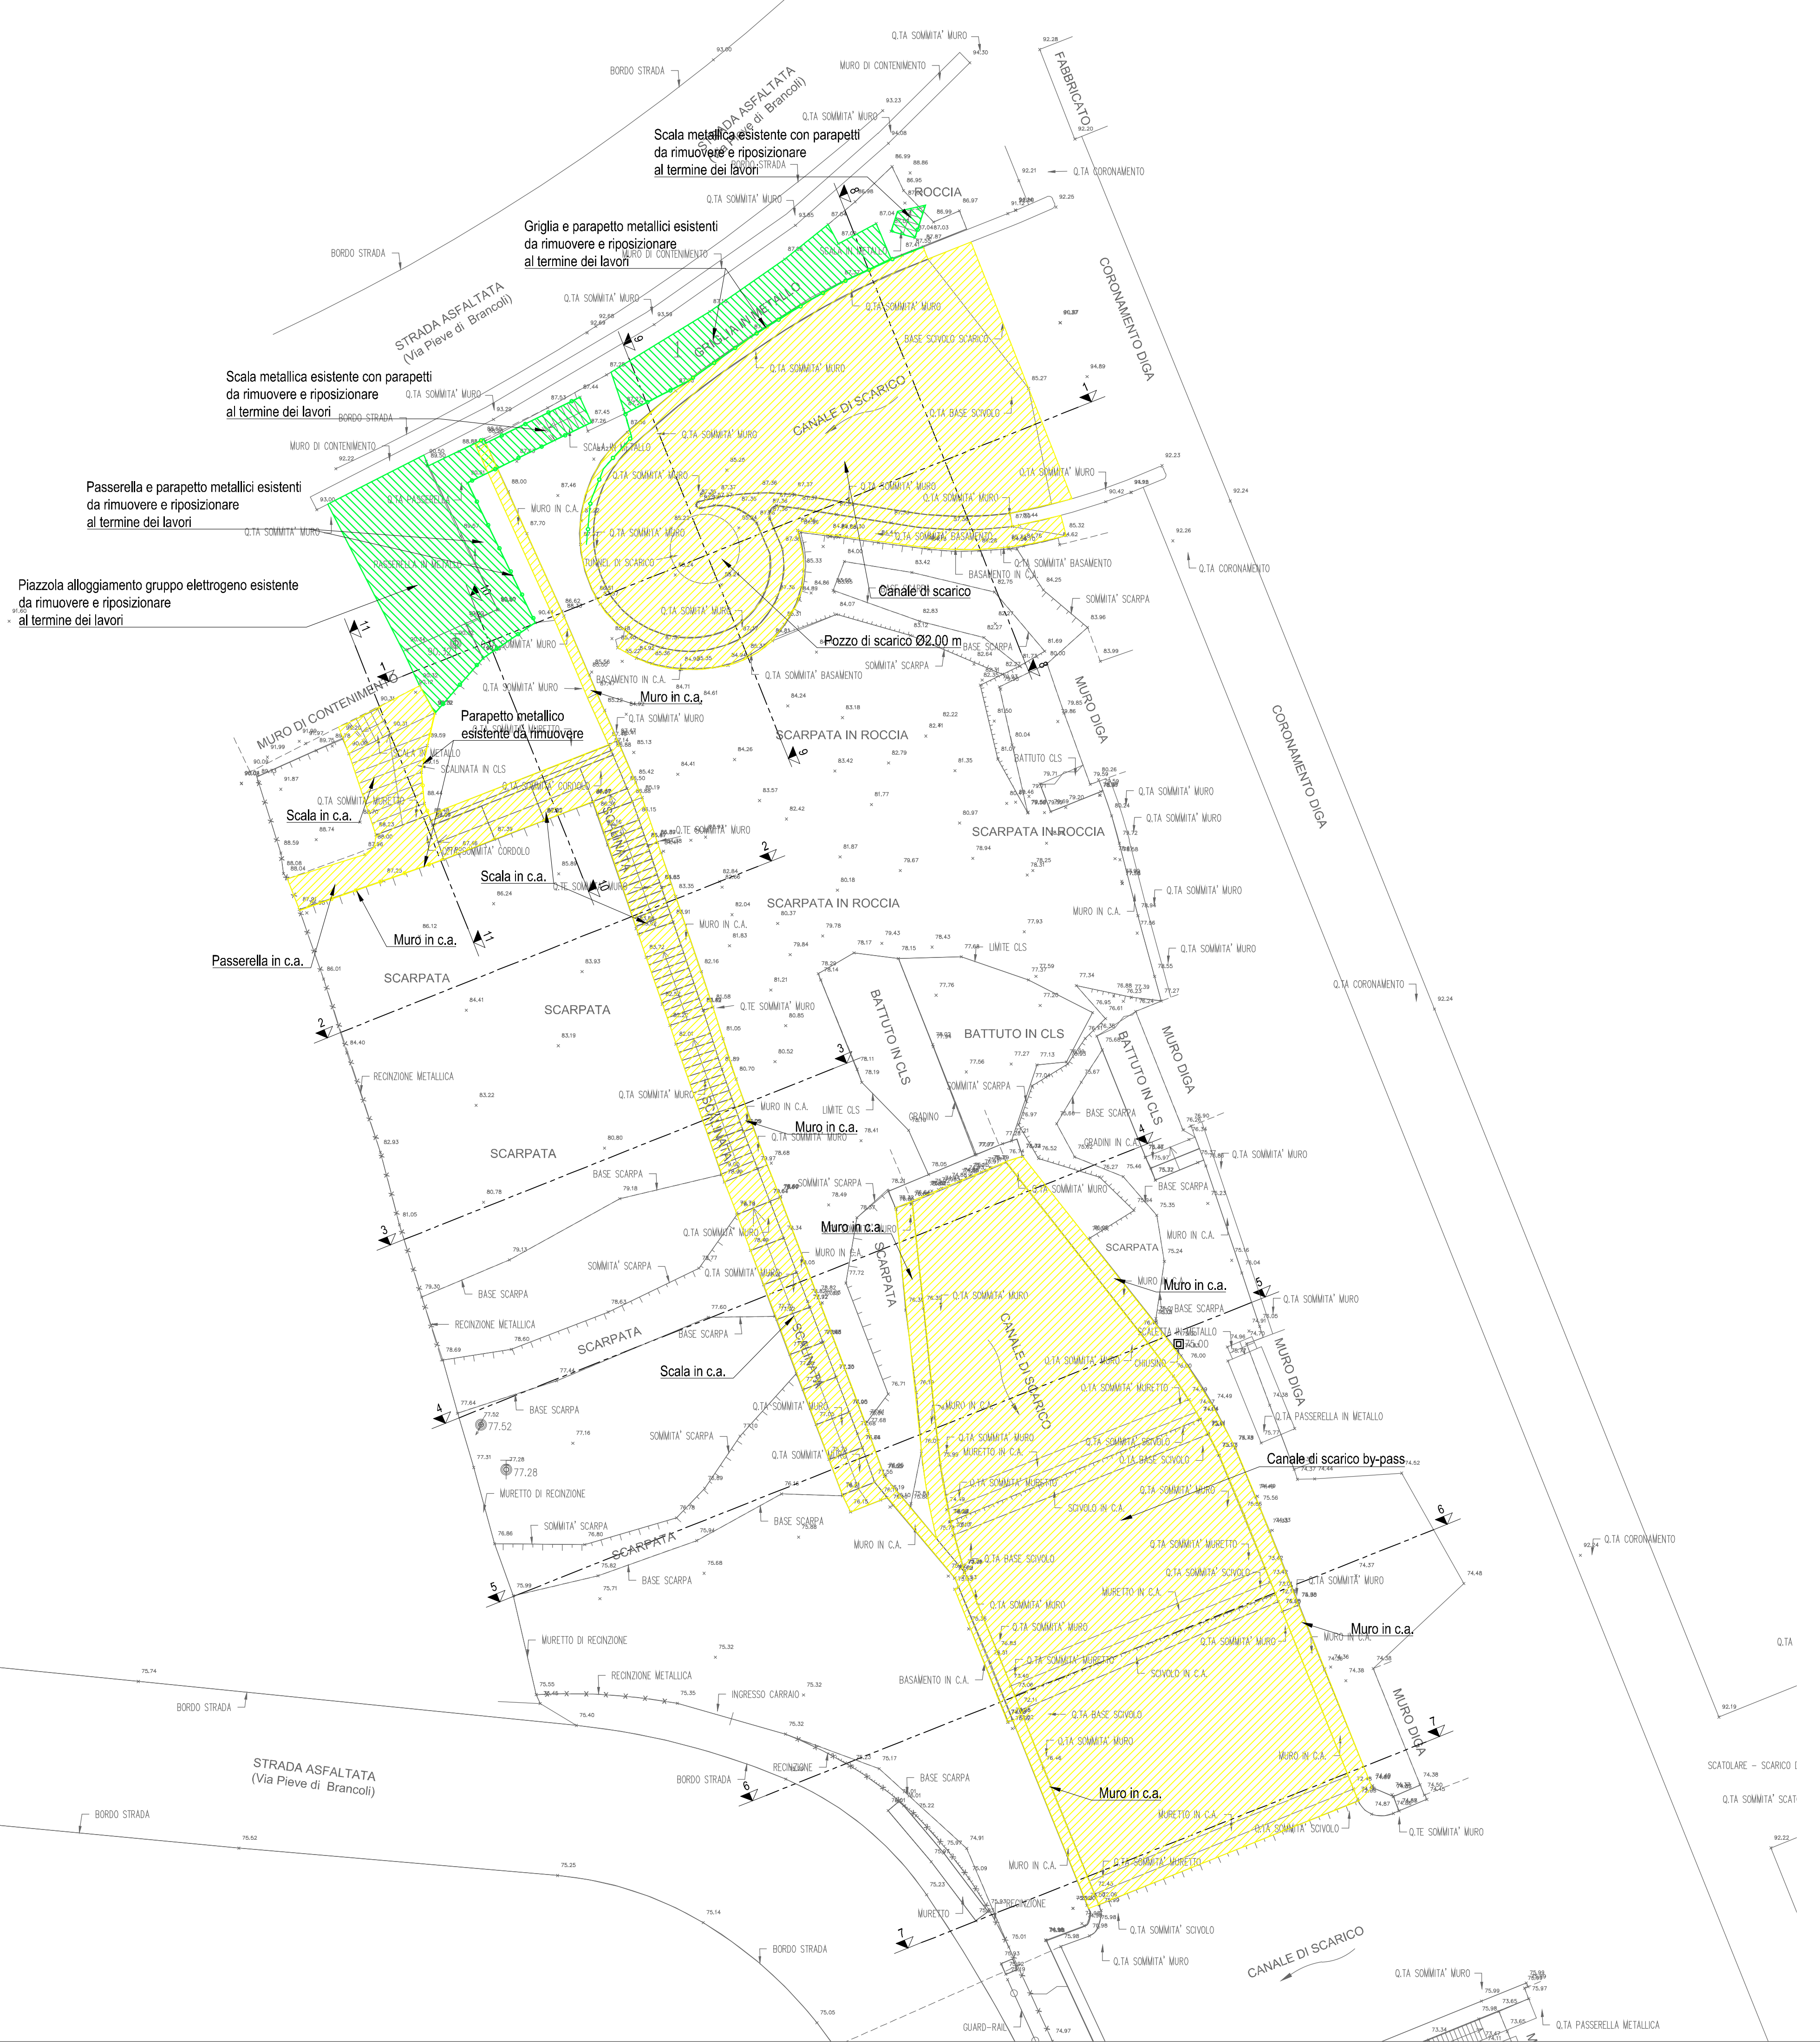

	IMPIANTO Impianto idroelettrico di Vinchiana Miglioramento della capacità di scarico della diga	CODICE CKS GRE.OEM.D.90.IT.H.49039.09.027.01	Data 20/09/2019	
			Pagina 1 di 1	

Impianto idroelettrico di Vinchiana - Diga di Vinchiana
Renewable Energies Italy - O&M Hydro Italy
Northern Central Area - Territorial Unit Lucca - UE Piano della Rocca
Comune di Lucca - Provincia di Lucca

Miglioramento della capacità di scarico della diga

Lotto 2 - Lavori nella zona della diga di Vinchiana

Progetto esecutivo

A - OPERE A VALLE DELLA DIGA
A.4.2.1 - Opere in demolizione

Pianta - 1.100

Settembre 2019

IL COMMITTENTE		ENEL GREEN POWER SPA Renewable Energies Italy O&M Hydro Italy Northern Central Area		20/09/2019	ING. M. SESSEGO
IL PROGETTISTA		RTI - IM MAGGIA ENGINEERING SA - HYDRODATA S.p.A. IM MAGGIA ENGINEERING SA VIA S. FRANCINI 5/CH-6601 LOCARNO SVIZZERA Tel. +41 91 756 68 11 info@im-maggia.ch, www.im-maggia.ch		20/09/2019	
HYDRODATA S.p.A. VIA POMBA 23B-10123 TORINO/ITALIA Tel. +39 011 55 92 91.1 hydrodata@hydrodata.it, www.hydrodata.it		L'INGEGNERE RESPONSABILE		20/09/2019	ING. R. BERTERO
IL DIRETTORE LAVORI		IL PROGETTISTA SPECIALISTICO		20/09/2019	ING. R. BERTERO
20/09/2019	ING. L. FRESIA	20/09/2019	ING. S. GABBRIELLI	20/09/2019	ING. R. BERTERO
DATA		DATA		DATA	

RTI - IM MAGGIA ENGINEERING SA - HYDRODATA S.p.A. IM MAGGIA ENGINEERING SA VIA S. FRANCINI 5/CH-6601 LOCARNO SVIZZERA Tel. +41 91 756 68 11 info@im-maggia.ch, www.im-maggia.ch		HYDRODATA S.p.A. VIA POMBA 23B-10123 TORINO/ITALIA Tel. +39 011 55 92 91.1 hydrodata@hydrodata.it, www.hydrodata.it		No. HYD 3141-01-G1101	
20/09/2019	VT	20/09/2019	RB	20/09/2019	AO