STRALCIO PLANIMETRICO
Scala 1:100

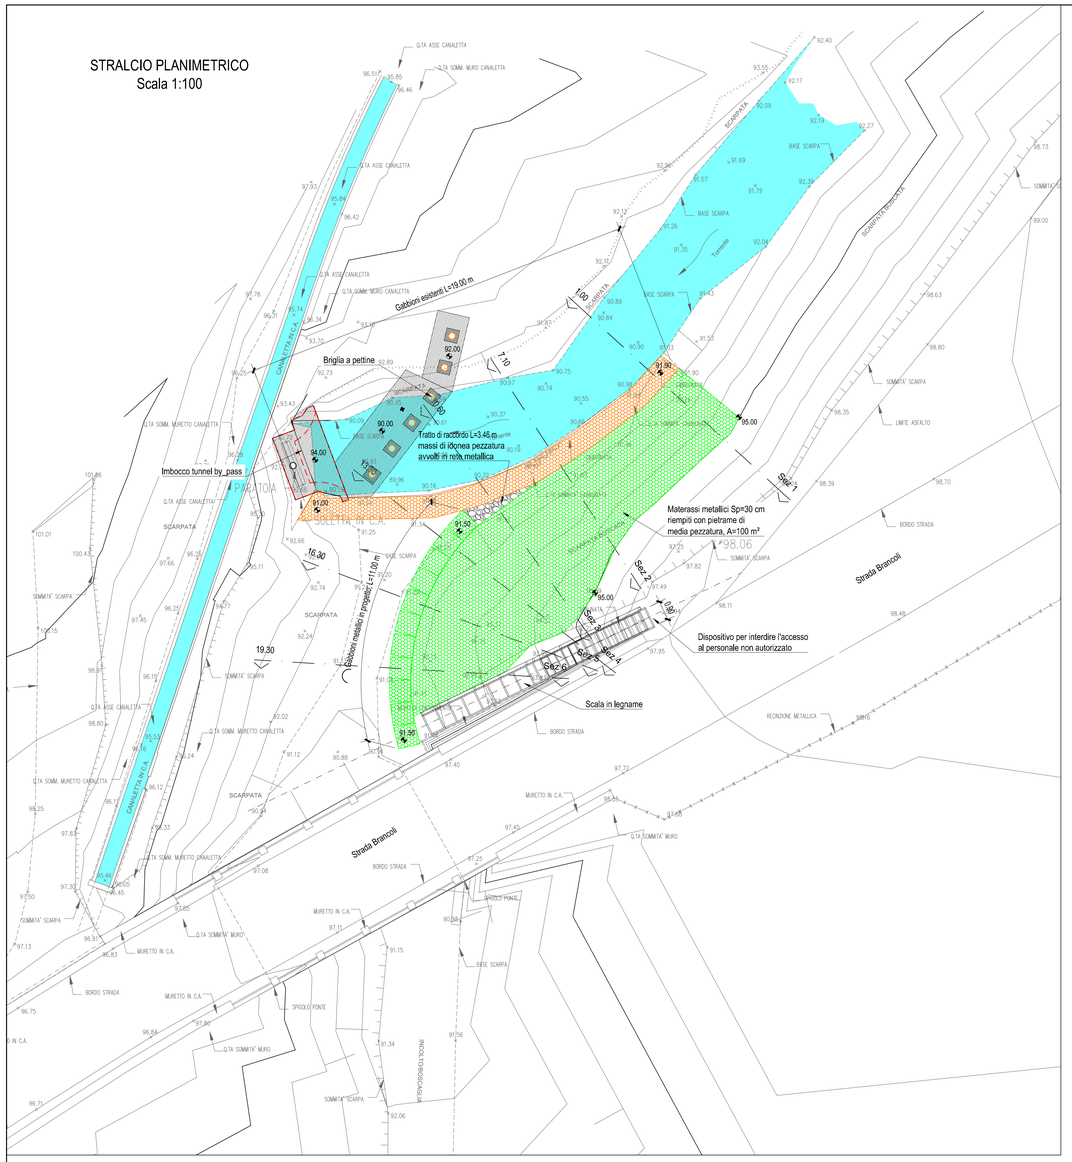

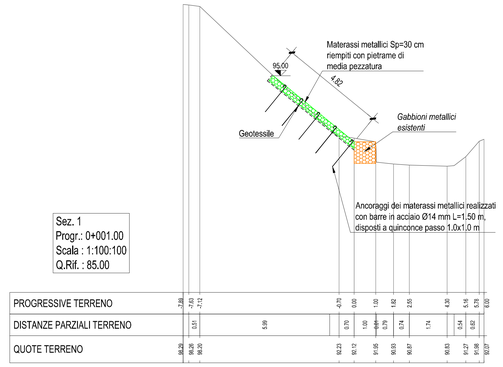

Sez. 1
Progr.: 0+001.00
Scala : 1:100:100
Q.Rif. : 85.00

| | | |