


FASE 5

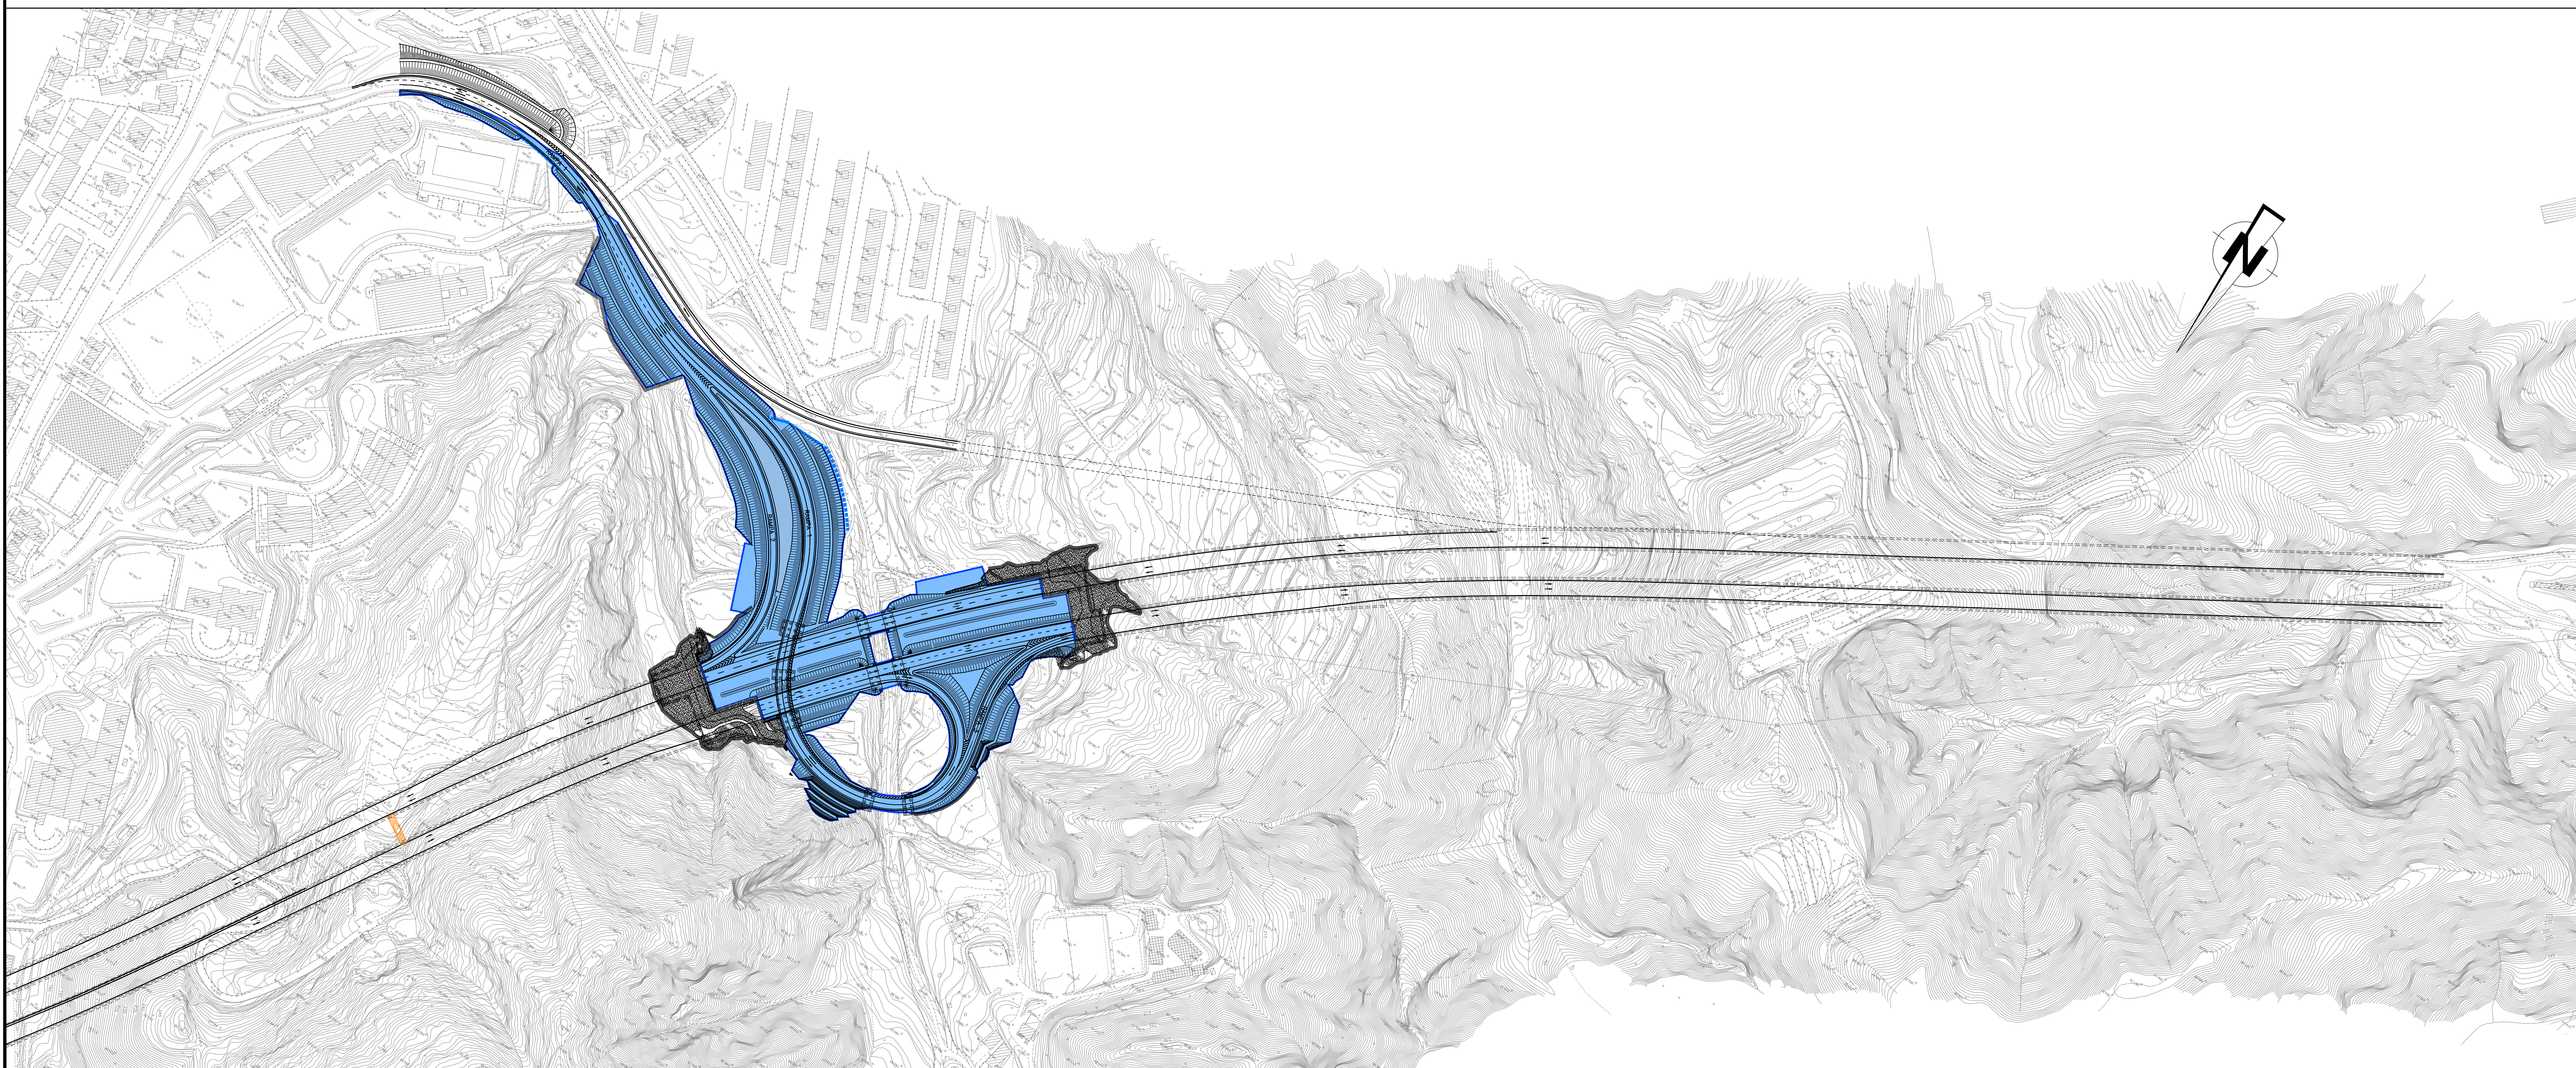

FASE 6



NOTE GENERALI

FASE 5
ATTIVITÀ 1: REALIZZAZIONE DELLE OPERE COMPLEMENTARI (OPERE A VERDE, SEGNALETICA, ILLUMINAZIONE, BARRIERE DI SICUREZZA, IMPIANTI DI GESTIONE ECC) PER I TRATTI DI VIABILITA' GIÀ REALIZZATI.


ATTIVITÀ 2: REALIZZAZIONE SEGNALETICA PROVVISORIA DELLA RAMPA 1 ED APERTURA AL TRAFFICO CON REGIME DI MARCIA A DOPPIO SENSO DI CIRCOLAZIONE.

ATTIVITÀ 3: CHIUSURA DELLA VIABILITA' ESISTENTE IN GALLERIA PER ADEGUAMENTO DELLA SEZIONE STRADALE, DEGLI ELEMENTI MARGINALI ED OPERE COMPLEMENTARI.


FASE 6

APERTURA AL TRAFFICO

QUADRO DI UNIONE

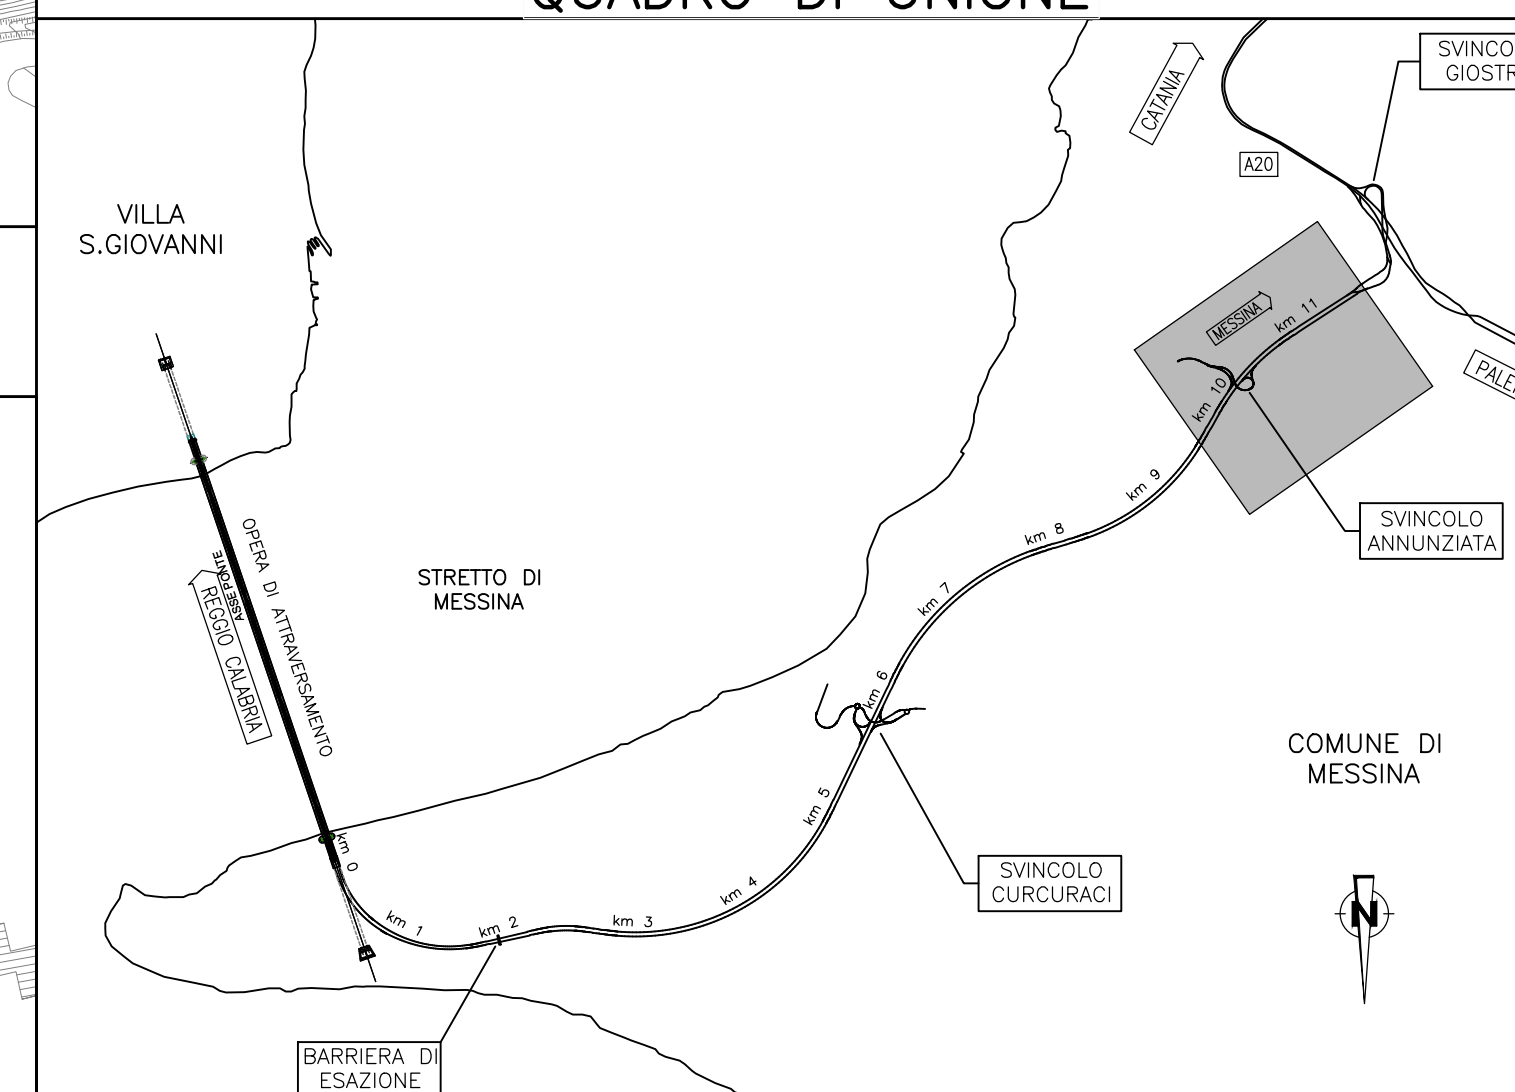


Stretto di Messina
 Concessionaria per la progettazione, realizzazione e gestione del collegamento stabile tra lo Stretto e il Cardinale
 Organismo di Diritto pubblico
 (Legge n° 1158 del 17 dicembre 1971, modificata dal D.Lgs. n° 114 del 24 aprile 2001)



PONTE SULLO STRETTO DI MESSINA
 PROGETTO DEFINITIVO



EUROLINK S.C.p.A.
 IMPREGILO S.p.A. (Mandataria)
 SOCIETÀ ITALIANA PER CONDOTTE D'ACQUA S.p.A. (Mandatario)
 COOPERATIVA MURATORI E CEMENTISTI - C.M.C. di Ravenna Soc. Coop. a.r.l. (Mandatario)
 SACVY S.A.U. (Mandatario)
 ISHIKAWAJIMA - HARIMA HEAVY INDUSTRIES CO. Ltd. (Mandatario)
 A.C.I. S.C.P.A. - CONSORZIO STABILE (Mandatario)

IL PROGETTISTA Dott. Ing. F. Colla Ordine Ingegneri Milano n° 20305 	IL CONTRAENTE GENERALE Project Manager (Ing. P.P. Marcheselli)	STRETTO DI MESSINA Direttore Generale e RUP Validazione (Ing. G. Fimmgemelli)	STRETTO DI MESSINA Amministratore Delegato (Dott. P. Gucci)
---	--	--	---

COLLEGAMENTI SICILIA SS0161_F0
 INFRASTRUTTURE STRADALI OPERE CIVILI
 OPERE PROVVISORIALI
 GENERALE
 FASI COSTRUTTIVE SV. ANNUNZIATA PLANIMETRIA TAVOLA 3

REV.	DATA	DESCRIZIONE	REDAITTO	VERIFICATO	APPROVATO
FO	20/06/2011	EMISSIONE FINALE	PRO. ITER S.r.l.	F. BERTONI	F. COLLA