


- LEGENDA:
- Cavidotto MT di vettoramento
  - Cavidotto MT di vettoramento - tratto in T.O.C.

**REGIONI PUGLIA e CAMPANIA**  
 Province di Foggia e Avellino  
 COMUNI DI Greci (AV) Montaguto (AV)- Faeto (FG) -  
 Celle di San Vito (FG) - Orsara (FG) -  
 Castelluccio Valmaggiore (FG) - Troia (FG)

PROGETTO  
**POTENZIAMENTO PARCO EOLICO GRECI-MONTAGUTO**

PROGETTO DEFINITIVO

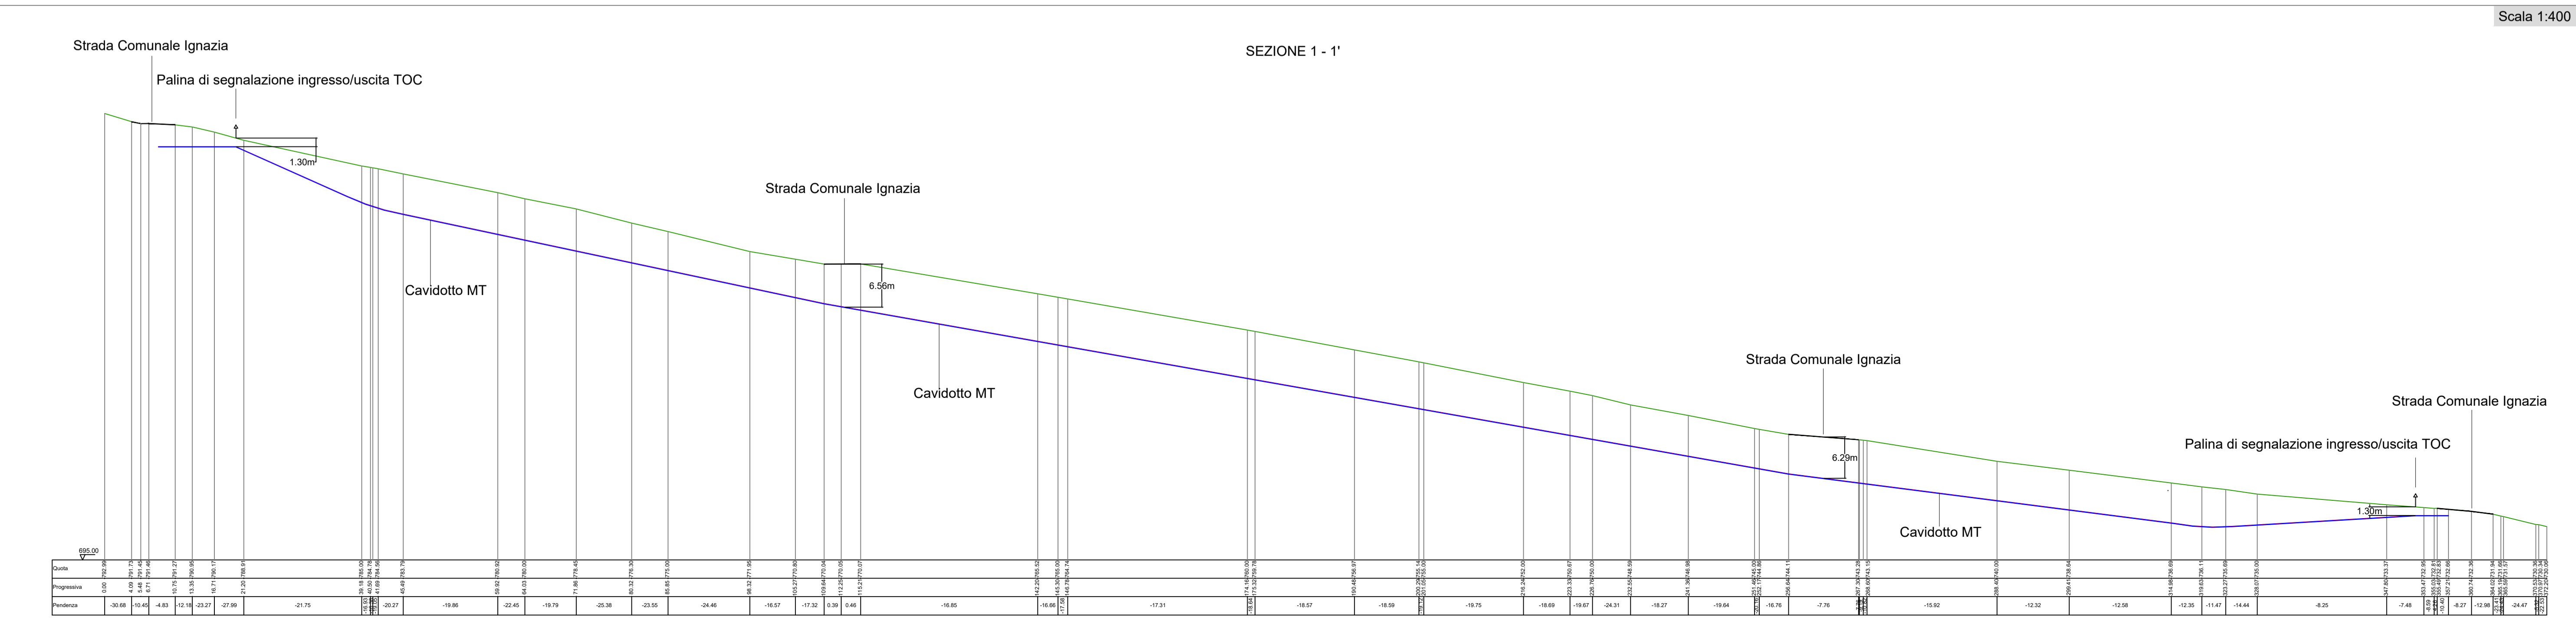

COMMITTENTE

**ERG Wind 4**

PROGETTISTA

**GOLDER**  
 Via Sanleone Bergolini, 4  
 00157 - Roma (RM)

OGGETTO DELL'ELABORATO

**ALLEGATO 3**  
 Inquadramento impianto eolico su CTR  
 Quadro 6

REV.	DATA	ATTIVITA'	REDDATTO	VERIFICATO	APPROVATO
01	DIC. 2019	REVISIONE PER INTEGRAZIONE ENTI			
00	APR. 2019	PRIMA EMISSIONE			

CODICE PROGETTISTA	DATA	SCALA	FORMATO	FOGLIO	CODICE COMMITTENTE
	12/2019	1:5000-1:400	A1	6/7	IMP. DISC. TPO DOC. PROG. REV.

NO ME FILE: GRE.ENG.TAV.0002.1-0002.7.01.dwg

ERG Wind 4 S.r.l. si riserva tutti i diritti su questo documento che non può essere riprodotto neppure parzialmente senza la sua autorizzazione scritta.