


Legenda

- Aerogeneratore di nuova realizzazione
- Aerogeneratore oggetto di rebranding (progetto separato con iter autorizzativo distinto)
- Aerogeneratore da dismettere
- Ingombro rotore aerogeneratore di nuova realizzazione
- Ingombro rotore aerogeneratore oggetto di rebranding (progetto separato con iter autorizzativo distinto)
- Caviddotto da dismettere
- Caviddotto da sostituire
- Caviddotto di nuova realizzazione
- Cabina di sezionamento di nuova realizzazione
- Sottostazione elettrica di nuova realizzazione
- Sottostazione elettrica esistente da adeguare
- Sottostazione elettrica esistente
- ▲ Aerogeneratore di prossima installazione
- ▲ Aerogeneratore esistente
- ▲ Edificio
- ▲ Viabilità principali
- Area di studio ristretta (buffer di 1 km)
- Area di studio vasta (buffer di 5 km)
- Limite regionale
- Limite provinciale
- Limite comunale
- Distanza minima da altri aerogeneratori esistenti
- Distanza minima da edifici
- Distanza minima da strade

Distanze aerogeneratori di progetto

| NOME | SITO | DISTANZA MINIMA DALLE AREE | | DISTANZA MINIMA DAGLI | |
|--------|-----------|----------------------------|-------------|------------------------------|-------------|
| | | STRADE (m) | EDIFICI (m) | AEROGENERATORI ESISTENTI (m) | EDIFICI (m) |
| R-GR01 | Greci | 614 | 538 | 425 | 293 |
| R-GR02 | Greci | 631 | 738 | 293 | 402 |
| R-GR03 | Greci | 276 | 328 | 240 | 307 |
| R-GR04 | Greci | 1007 | 752 | 240 | 307 |
| R-GR05 | Greci | 1495 | 466 | 307 | 383 |
| R-GR06 | Greci | 2363 | 490 | 383 | 371 |
| R-MA02 | Montaguto | 441 | 271 | 940 | 607 |
| R-MA03 | Montaguto | 726 | 530 | 940 | 607 |
| R-MA04 | Montaguto | 799 | 750 | 607 | 276 |
| R-MA05 | Montaguto | 914 | 947 | 276 | |

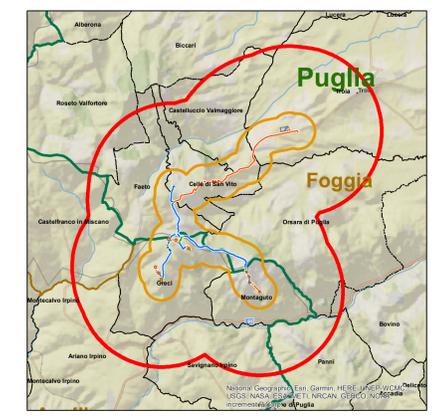

REGIONI PUGLIA e CAMPANIA
 Province di Foggia e Avellino
 COMUNI DI Greci (AV) – Montaguto (AV) – Faeto (FG) –
 Celle di San Vito (FG) – Orsara (FG) -Castelluccio Valmaggiore (FG) – Troia (FG)

POTENZIAMENTO PARCO EOLICO GRECI-MONTAGUTO



PROGETTO DEFINITIVO

COMMITTENTE

ERG Wind 4

PROGETTISTA

GOLDER
 Via S. Maria Maddalena, 4
 00187 - Roma (RM)

OGGETTO DELL'ELABORATO

ALLEGATO 15
Carta delle distanze delle turbine di progetto da strade, abitazioni ed altri aerogeneratori su ortofoto anno 2014

| REV. | DATA | ATTIVITA' | REDATTO | VERIFICATO | APPROVATO |
|------|---------|-----------|---------|------------|-----------|
| 00 | 12/2019 | Emissione | CDA | LSP | VBR |

| CODICE PROGETTISTA | DATA | SCALA | FORMATO | FOGLIO | CODICE COMMITTENTE |
|--------------------|---------|----------|---------|--------|---------------------|
| | 12/2019 | 1:10.000 | A0 | 1 di 1 | GRE ENG TAV 0071 00 |

NOME FILE: GRE_ENG_TAV/0071_00.pdf
 ERG Wind 4 2.5.1 - si riserva tutti i diritti su questo documento che non può essere riprodotto neppure parzialmente senza la sua autorizzazione scritta.