Legenda

Tracciato di Progetto

- nuovo sostegno, 132 kV
- nuovo sostegno, 380 kV
- sostegno demolito
- sostegno esistente
- ampliamento SE di Teramo
- linea demolita a 380 kV
- nuova linea aerea a 132 kV
- nuova linea aerea a 380 kV
- nuova linea in cavo interrato a 132 kV

Alternative al Tracciato di Progetto

- nuovo sostegno, 132 kV, Alternativa S. Rustico
- nuovo sostegno, 132 kV, Alternativa A

Alternative al Tracciato di Progetto

- nuova linea aerea a 132 kV alternativa A
- nuova linea aerea a 132 kV S. Rustico
- nuova linea in cavo interrato a 132 kV S. Rustico

Ottimizzazione del Tracciato di Progetto e delle alternative

- ottimizzazione nuova linea in cavo interrato a 132 kV
- limite comunale

Impianti esistenti

- Stazione 380kV RTN
- Stazione 220kV RTN
- Centrale Idroelettrica
- SE di Teramo

Linee elettriche esistenti

- 380kV RTN Aerea
- 220kV In cavo
- 220kV RTN Aerea
- 132kV RTN Aerea

Limite territorio Autorità di Bacino

FORME STRUTTURALI

- Orlo di scarpata di faglia
- Orlo di scarpata con influenza strutturale
- Orlo di scarpata di linea di faglia
- Orlo di scarpata con influenza strutturale interessata da cacluta di dentro

FORME, PROCESSI E DEPOSITI GRAVITATIVI DI VERSANTE		STATO DI ATTIVITA'		
		ATTIVO	QUIESCENTE	NON ATTIVO
	Orlo di scarpata di degradazione e/o di frana			
	Trincea o fessura			
	Frattura di trazione			
	Versante interessato da deformazione profonda			
	Versante interessato da deformazioni superficiali lente			
	Corpo di frana di crollo o ribaltamento			
	Corpo di frana di scorrimento rotazionale			
	Corpo di frana di colamento			
	Corpo di frana di genesi complessa (include i fenomeni di trasporto e di massa)			
	Piccola frana o gruppo di piccole frane non classificate			
	Contropendenza significativa nel corpo di frana			

FORME, PROCESSI E DEPOSITI FLUVIALI, PALUSTRI, COSTIERI E EOLICI

- Orlo di scarpata di erosione fluviale o torrentizia
- Alveo con erosione laterale o sponda in erosione
- Alveo con tendenza all'approfondimento
- Solco da ruscellamento concentrato
- Superficie a calanchi e forme similari
- Superficie con forme di dilavamento prevalentemente diffuso
- Superficie con forme di dilavamento prevalentemente concentrato
- Conoide alluvionale
- Cono di origine mista
- Depressione palustre

FORME CARSICHE

- Dolina
- Campo di doline
- Inghiottitoio

FORME, PROCESSI E DEPOSITI GLACIALI E CRIONIVALI

- Forme di erosione: Orlo di nicchia di nivazione
- Forme di erosione: Canalone di valanga
- Forme di accumulo: Rock glacier

FORME GLACIALI

- Orlo di scarpata
- Orlo di circo

FORME E PROCESSI MARINO COSTIERI

- Orlo di scarpata di erosione marina

FORME E PROCESSI ANTROPICI

- Orlo di scarpata artificiale
- Terrazzamento agrario
- Sbarramento
- Lago artificiale

Cavità sotterranee naturali e/o antropiche

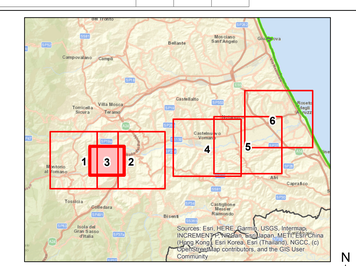

REVISIONI					
00	dicembre 2019	emissione definitiva	P. Curatolo L. Manzone	Andrea Sempica ING-PRE-IAM	Nicoletta Riviebere ING-PRE-IAM
N	DATA	DESCRIZIONE	ELABORATO	VERIFICATO	APPROVATO

CODIFICA DELL'ELABORATO

DGER12002B1028551

Terna Rete Italia
TERNA GROUP

TITOLO

Riassetto della rete a 380 kV e a 132 kV in Provincia di Teramo

INTEGRAZIONI ALLO STUDIO DI IMPATTO AMBIENTALE
(RICHIESTA CTVA U.0001758 DEL 16.05.2019, FORMALIZZATE DALLA DVA CON PROT.U.0013509 DEL 22.05.2019)

Carta geomorfologica

NOME DEL FILE	FORMATO	SCALA	FOGLIO
DGER12002B1028551_3.pdf	A0	1:5.000	3 di 6

GOLDER

Questo documento contiene informazioni di proprietà Terna SpA e deve essere utilizzato esclusivamente dal destinatario in relazione alle finalità per le quali è stato inoviato. E' vietata qualsiasi forma di riproduzione o divulgazione senza l'esplicito consenso di Terna SpA.
This document contains information proprietary to TERNA S.p.A. and it will have to be used exclusively for the purposes for which it has been furnished. Whichever shape of spreading or reproduction without the written permission of TERNA S.p.A. is prohibit.

CERTIFICATO N. 9150.ENAC.0001

ORDINE DEGLI INGEGNERI DELLA PROVINCIA DI ROMA
GIUSEPPE PIERPAOLO CURATOLO
Albo n. 32124