Teramo
Canzano
Cermignano
Penna Sant'Andrea
Basciano
Montorio al Vomano
Colledara
Castel Castagna

Legenda

Tracciato di Progetto
- nuovo sostegno, 132 kV
- nuovo sostegno, 380 kV
- sostegno demolito
- sostegno esistente
- ampliamento SE di Teramo
- linea demolita a 380 kV
- nuova linea aerea a 132 kV
- nuova linea aerea a 380 kV
- nuova linea in cavo interrato a 132 kV
- linea demolita a 132 kV

Alternative al Tracciato di Progetto
- nuovo sostegno, 132 kV, Alternativa S. Rustico
- nuovo sostegno, 132 kV, Alternativa A
- nuova linea aerea a 132 kV Alternativa A
- nuova linea aerea a 132 kV S. Rustico
- nuova linea in cavo interrato a 132 kV S. Rustico

Ottimizzazione del Tracciato di Progetto e delle alternative
- ottimizzazione nuova linea in cavo interrato a 132 kV

Aree di cantiere e viabilità accessoria
- Accesso da campo
- Strada sterrata esistente
- Strada asfaltata esistente
- cantiere base

- limite comunale

Impianti esistenti
- Stazione 380kV RTN
- Stazione 220kV RTN
- Cabina Utente
- Centrale Idroelettrica
- SE esistente
- SE di Teramo

Linee elettriche esistenti
- 380kV RTN Aerea
- 220kV In cavo
- 220kV RTN Aerea
- 132kV RTN Aerea

ORDINE DEGLI INGEGNERI DELLA PROVINCIA DI TERAMO
SEZIONE A
PIER PAOLO CURATOLO
Albo n. 3824

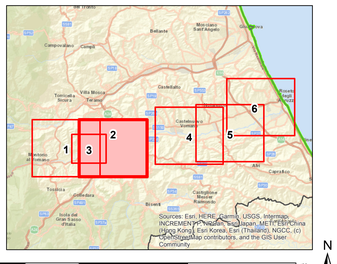

0 250 500 1.000 1.500 m

N

REVISIONI						
00	dicembre 2019	emissione definitiva	Ff. Curatolo L. Manzione	Andrea Serrapica ING-PRE-IAM	Nicoletta Rivadeneira ING-PRE-IAM
N.	DATA	DESCRIZIONE	ELABORATO	VERIFICATO	APPROVATO

CODIFICA DELL'ELABORATO
DGER12002B1028558

Terna Rete Italia
TERNA GROUP

TITOLO

Riassetto della rete a 380 kV e a 132 kV in Provincia di Teramo

INTEGRAZIONI ALLO STUDIO DI IMPATTO AMBIENTALE
(RICHIESTA CTVA U.0001755 DEL 15 05 2019, FORMALIZZATE DALLA DVA CON PROT.U.0013000 DEL 22 05 2019)

Carta delle aree di cantiere e della viabilità accessoria

NOME DEL FILE	FORMATO	SCALA	FOGLIO
DGER12002B1028558_2.pdf	A0	1:10.000	2 di 6

GOLDER

Questo documento contiene informazioni di proprietà Terna SpA e deve essere utilizzato esclusivamente dal destinatario in relazione alle finalità per le quali è stato ricevuto. E' vietata qualsiasi forma di riproduzione o divulgazione senza l'esplicito consenso di Terna SpA.
This document contains information proprietary to TERNA S.p.A. and it will have to be used exclusively for the purposes for which it has been furnished. Whichever shape of spreading or reproduction without the written permission of TERNA S.p.A. is prohibit.