


NOTE GENERALI

LEGENDA

- CARICO TOTALE TR 200 ANNI (m s.m.)
- QUOTA IDROMETRICA TR 200 ANNI (m s.m.)

ELABORATI DI RIFERIMENTO :

- CG0700P9055CSSTR0000004B
- CG0700P9055CSSTR0000002B
- CG0700P9055CSSTR0000004B
- CG0700P9055CSSTR0000002B
- CG0700P9055CSSTR0000001B
- CG0700P9055CSSTR0000003B
- CG0700P9055CSSTR0000003B

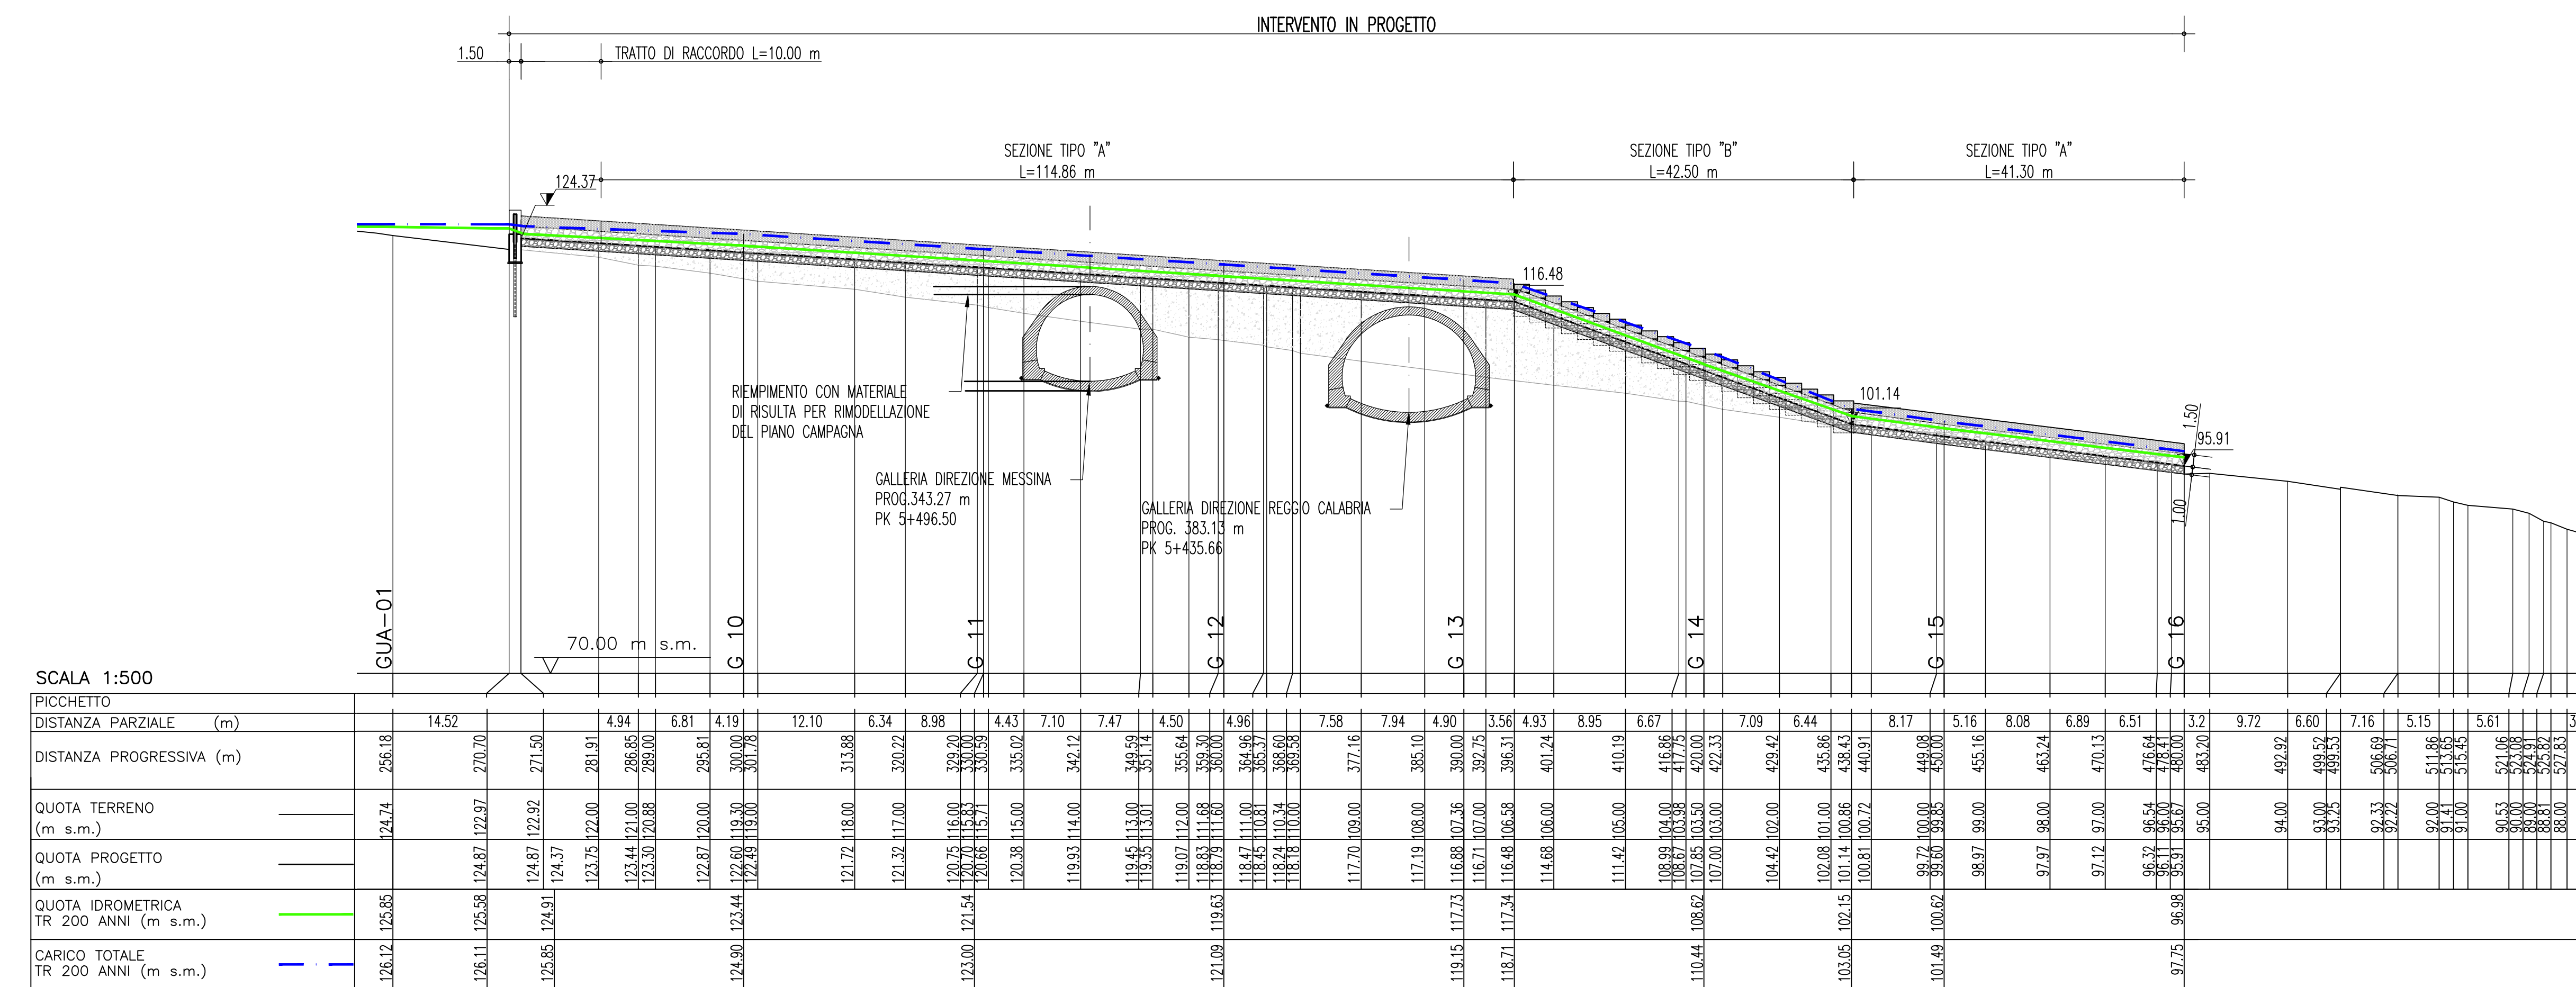

Stretto di Messina
 Concessionaria per la progettazione, realizzazione e gestione del collegamento stabile tra lo Stretto e il Continente
 Dipartimento di Infrastrutture e Trasporti
 (Legge n. 1124 del 17 dicembre 1971, modificata dal D.Lgs. n. 114 del 24 aprile 2001)

PONTE SULLO STRETTO DI MESSINA
 PROGETTO DEFINITIVO

EUROLINK S.C.p.A.
 IMPREGIO S.p.A. (Mandatataria)
 SOCIETA' ITALIANA PER CONDOTTE D'ACQUA S.p.A. (Mandatante)
 COOPERATIVA MURATORI E CEMENTISTI - C.M.C. di Ravenna Soc. Coop. a.r.l. (Mandatante)
 SACVY S.A.U. (Mandatante)
 ISHKAJAWA - HARIMA HEAVY INDUSTRIES CO. Ltd. (Mandatante)
 A.C.U. S.C.P.A. - CONSORZIO STABILE (Mandatante)

IL PROGETTISTA Dott. Ing. F. Colli Ordine Ingegneri Milano n° 20355	IL CONTRATTO GENERALE Project Manager (Ing. P.P. Marchesini)	STRETTO DI MESSINA Direttore Generale e RUP Validazione (Ing. G. Tommaseggi)	STRETTO DI MESSINA Amministratore Delegato (Dott. P. Ciucci)
-------------------------------------------------------------------------------------	---------------------------------------------------------------------------	----------------------------------------------------------------------------------------------	---------------------------------------------------------------------------

COLLEGAMENTI SICILIA SS0200_F0
 INFRASTRUTTURE STRADALI OPERE CIVILI
 SISTEMAZIONI IDRAULICHE
 FIUMARA GUARDIA
 PROFILI DI RIGURGITO POST OPERAM

REV.	DATA	DESCRIZIONE	REDATTO	VERIFICATO	APPROVATO
FD	20/06/2011	EMISSIONE FINALE	S.ROSSETTA	F.BERTONI	F. COLLÀ