
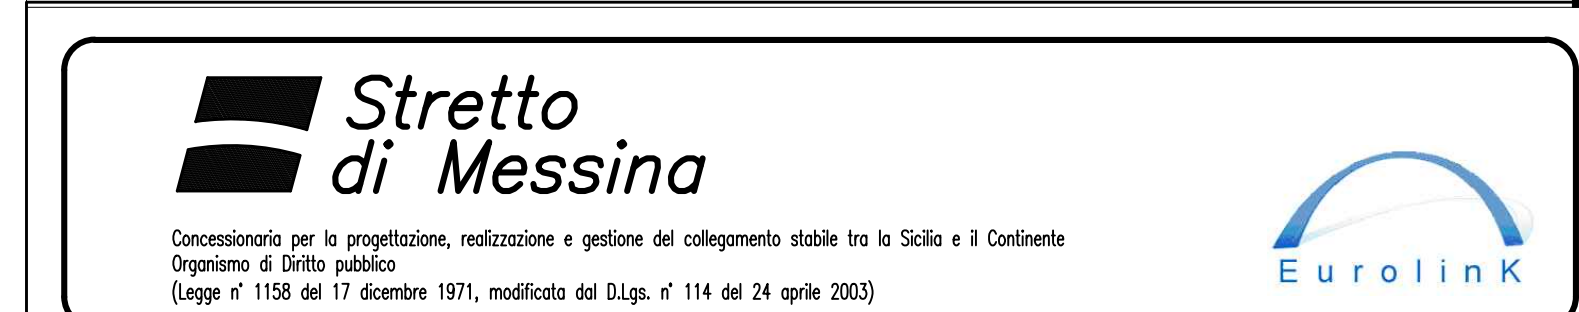


NOTE GENERALI

ELABORATI DI RIFERIMENTO :

- COG700PFB5S5CSITR0000004B
- COG700PFB5S5CSITR00000008B
- COG700PFB5S5CSITR00000004B
- COG700PFB5S5CSITR00000000B
- COG700PFB5S5CSITR00000000B
- COG700PFB5S5CSITR00000001B
- COG700PFB5S5CSITR00000003B

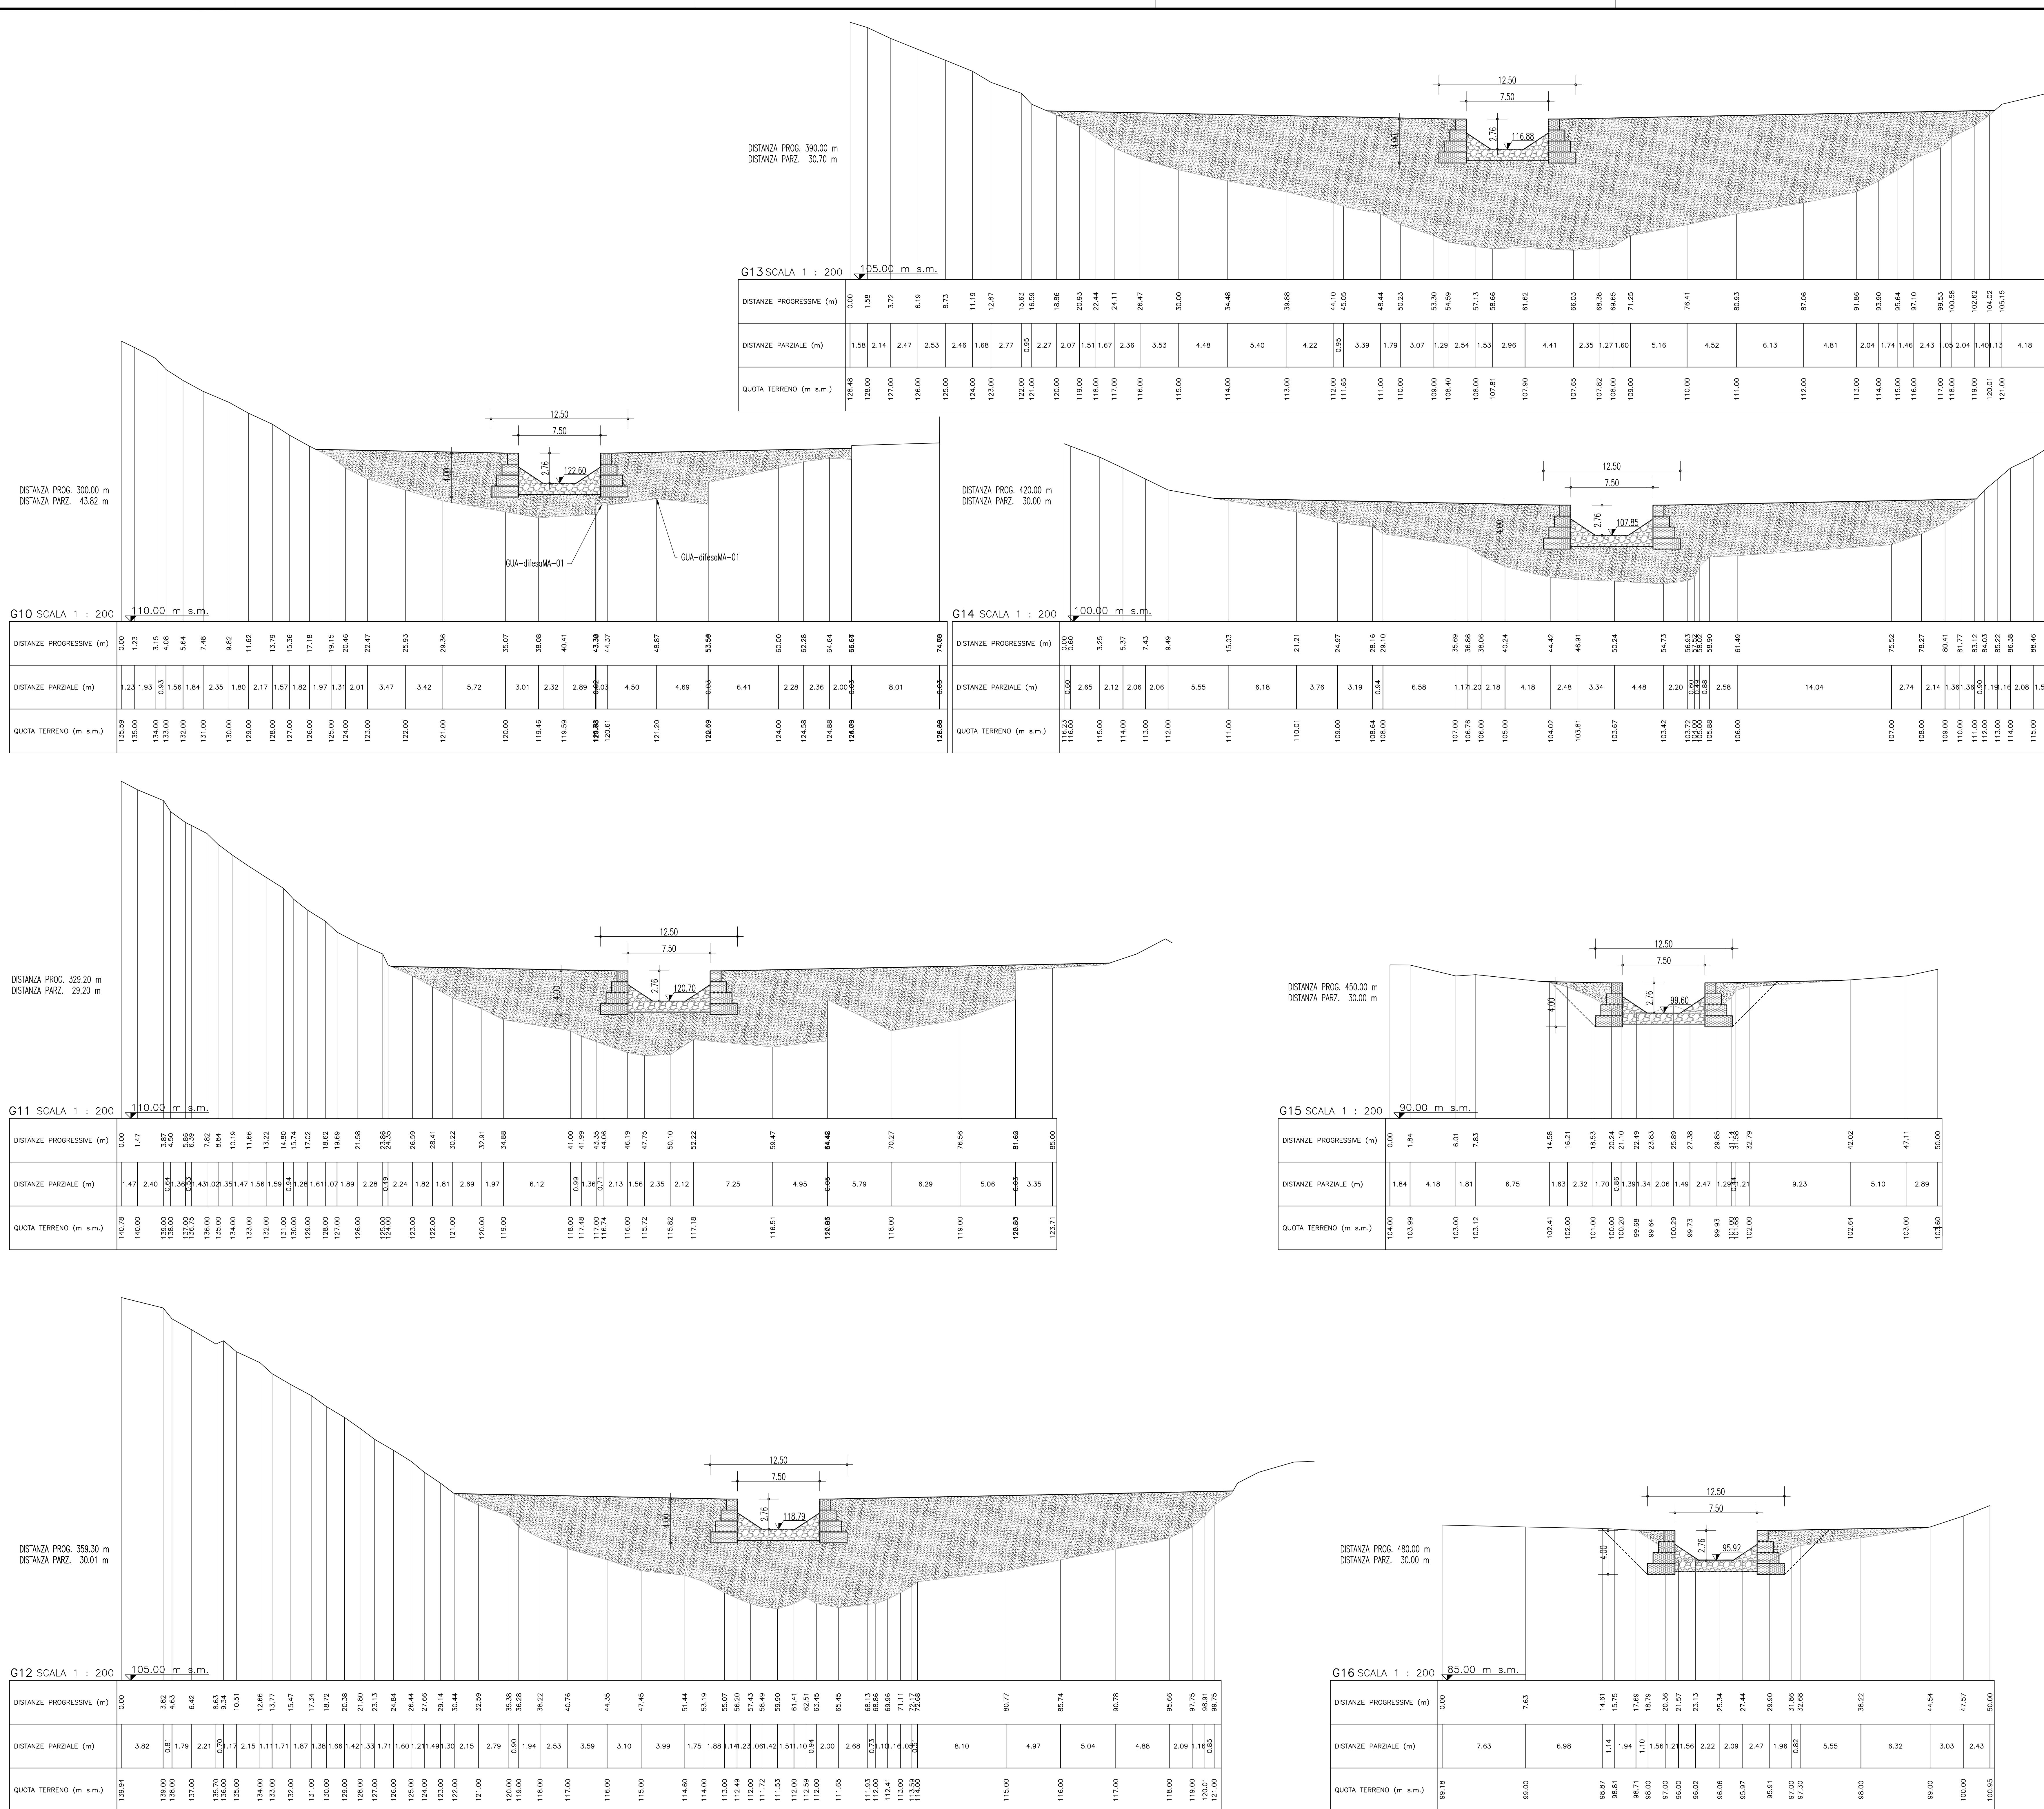

PONTE SULLO STRETTO DI MESSINA
PROGETTO DEFINITIVO

EUROLINK S.p.A.
IMPREGILIO S.p.A. (Mandatataria)
SOCIETA' ITALIANA PER CONDOTTE D'ACQUA S.p.A. (Mandatario)
COOPERATIVA MURATORI E CEMENTISTI - C.M.C. di Ravenna Soc. Coop. a.r.l. (Mandatario)
SACYR S.A.U. (Mandatario)
ISHKAWAJIMA - HARIMA HEAVY INDUSTRIES CO. Ltd. (Mandatario)
A.C.I. S.C.P.A. - CONSORZIO STABILE (Mandatario)

IL PROGETTISTA	IL CONTRAENTE GENERALE	STRETTO DI MESSINA	STRETTO DI MESSINA
Dott. Ing. F. Gallo Ordine Ingegneri Milano n° 20355	Project Manager (Ing. P.P. Marcheselli)	ingegner generale + RUP Validazione (Ing. G. Tommasegna)	Administratore Delegato (Dott. P. Ciucci)
Dott. Ing. E. Pappari Ordine Ingegneri Milano n° 15408			

COLLEGAMENTI SICILIA
INFRASTRUTTURE STRADALI OPERE CIVILI
SISTEMAZIONI IDRAULICHE
FUMARA GUARDIA
SEZIONI TRASVERSALI DI PROGETTO

REV.	DATA	DESCRIZIONE	REDAITTO	VERIFICATO	APPROVATO	SCALA:
FD	20/06/2011	EMISSIONE FINALE	S. SASSA	F. BERTONI	F. COLLA	1:200