


FIGURA 1

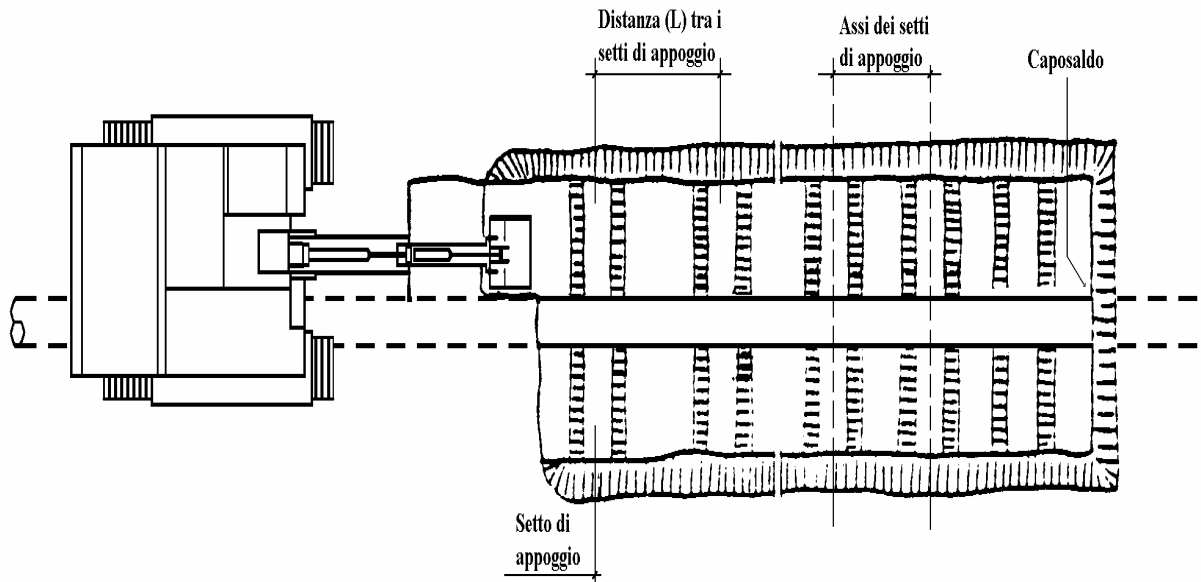

Nota: la distanza tra i setti di appoggio deve essere di 10 metri.

FIGURA 2



Snam
 Rete Gas

NORMATIVA
 INTERNA

COMPILATO

ISPE

VERIFICATO

Pistone

APPROVATO

Le Bussola

REV. 0

Data

03/08/2007