


Il presente disegno e' di proprieta' aziendale - La Societa' tutelera' i propri diritti a termine di legge.

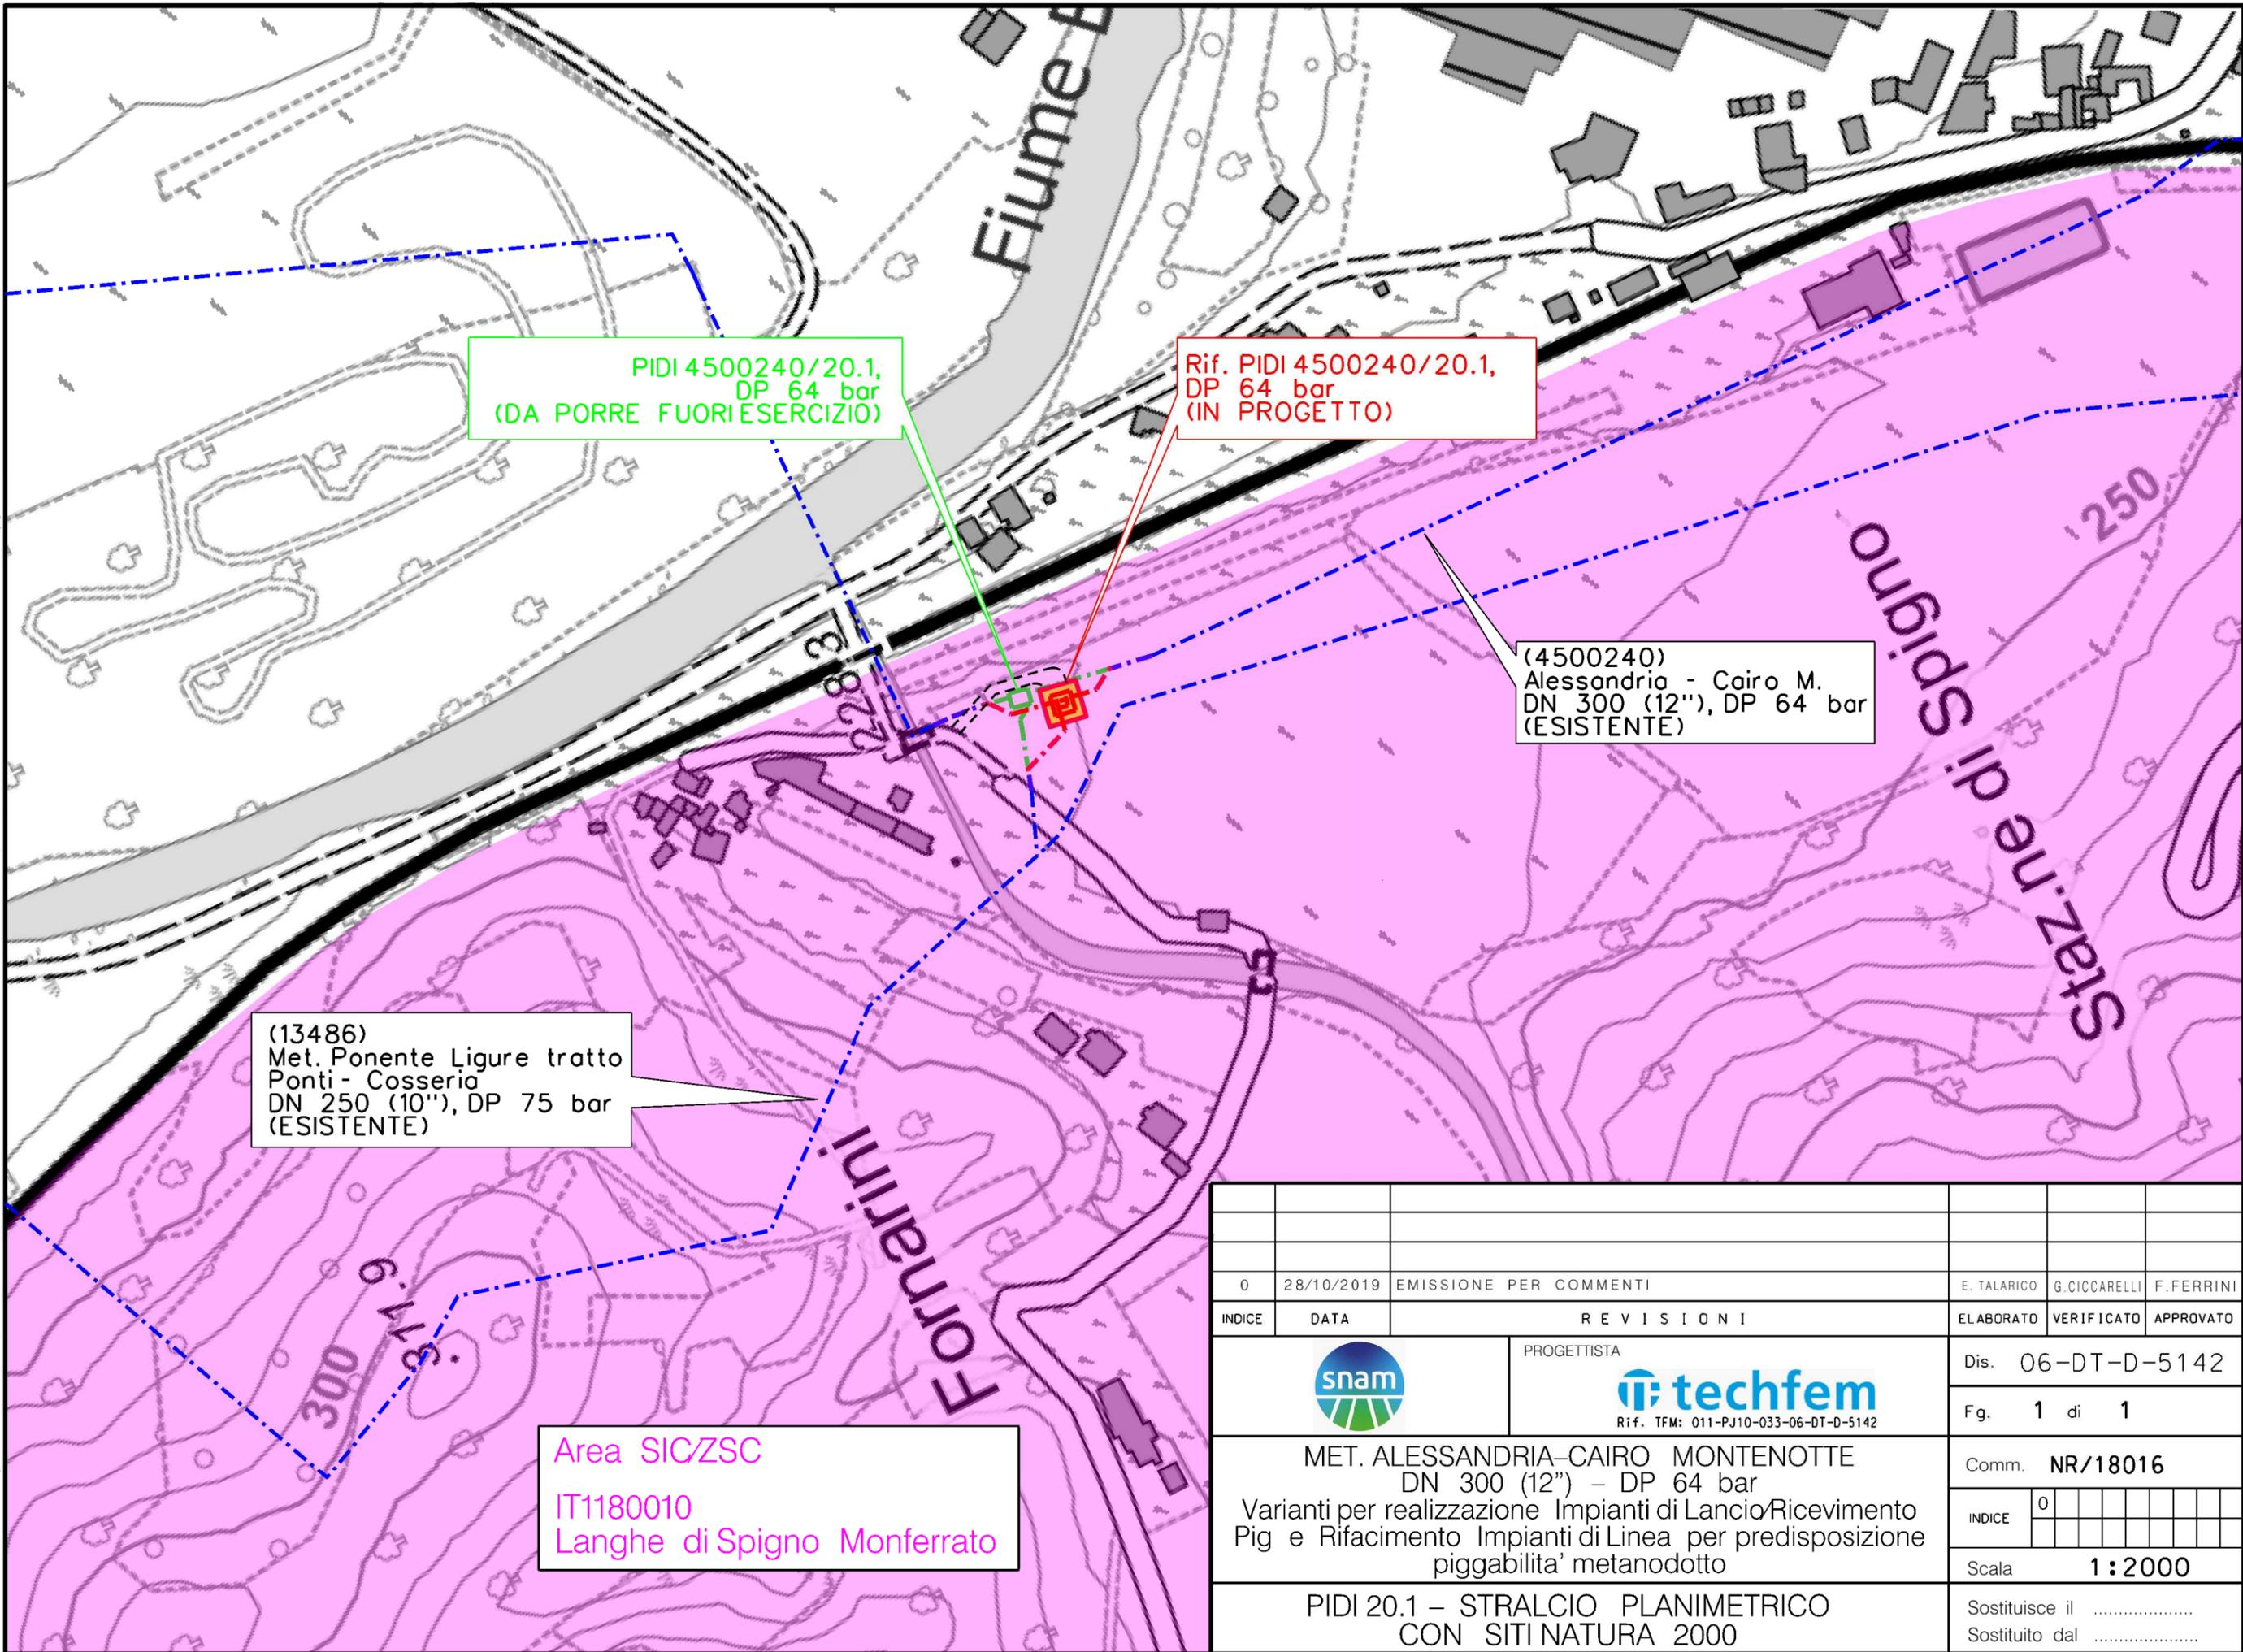

PIDI 4500240/20.1,
DP 64 bar
(DA PORRE FUORI ESERCIZIO)

Rif. PIDI 4500240/20.1,
DP 64 bar
(IN PROGETTO)

(4500240)
Alessandria - Cairo M.
DN 300 (12"), DP 64 bar
(ESISTENTE)

(13486)
Met. Ponente Ligure tratto
Ponti - Cosseria
DN 250 (10"), DP 75 bar
(ESISTENTE)

Area SIC/ZSC
IT1180010
Langhe di Spigno Monferrato

0	28/10/2019	EMISSIONE PER COMMENTI	E. TALARICO	G. CICCARELLI	F. FERRINI
INDICE	DATA	REVISIONI	ELABORATO	VERIFICATO	APPROVATO
		PROGETTISTA  Rif. TFM: 011-PJ10-033-06-DT-D-5142		Dis. 06-DT-D-5142	
MET. ALESSANDRIA-CAIRO MONTENOTTE DN 300 (12") - DP 64 bar Varianti per realizzazione Impianti di Lancio/Ricevimento Pig e Rifacimento Impianti di Linea per predisposizione piggabilita' metanodotto			Comm. NR/18016		
			INDICE		
			0		
PIDI 20.1 - STRALCIO PLANIMETRICO CON SITI NATURA 2000			Scala 1:2000		
			Sostituisce il		
			Sostituito dal		