

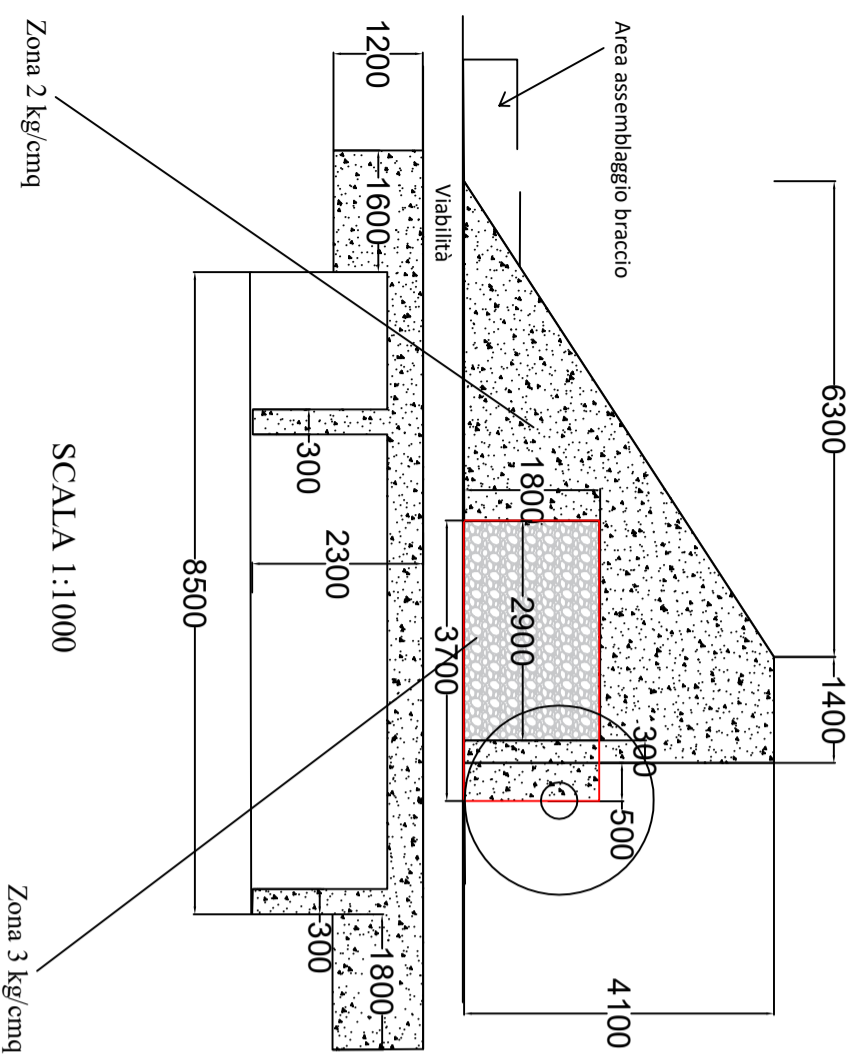


PIAZZOLA DI MONTAGGIO CON STOCCAGGIO PARZIALE E ASSEMBLAGGIO IN 2 FASI

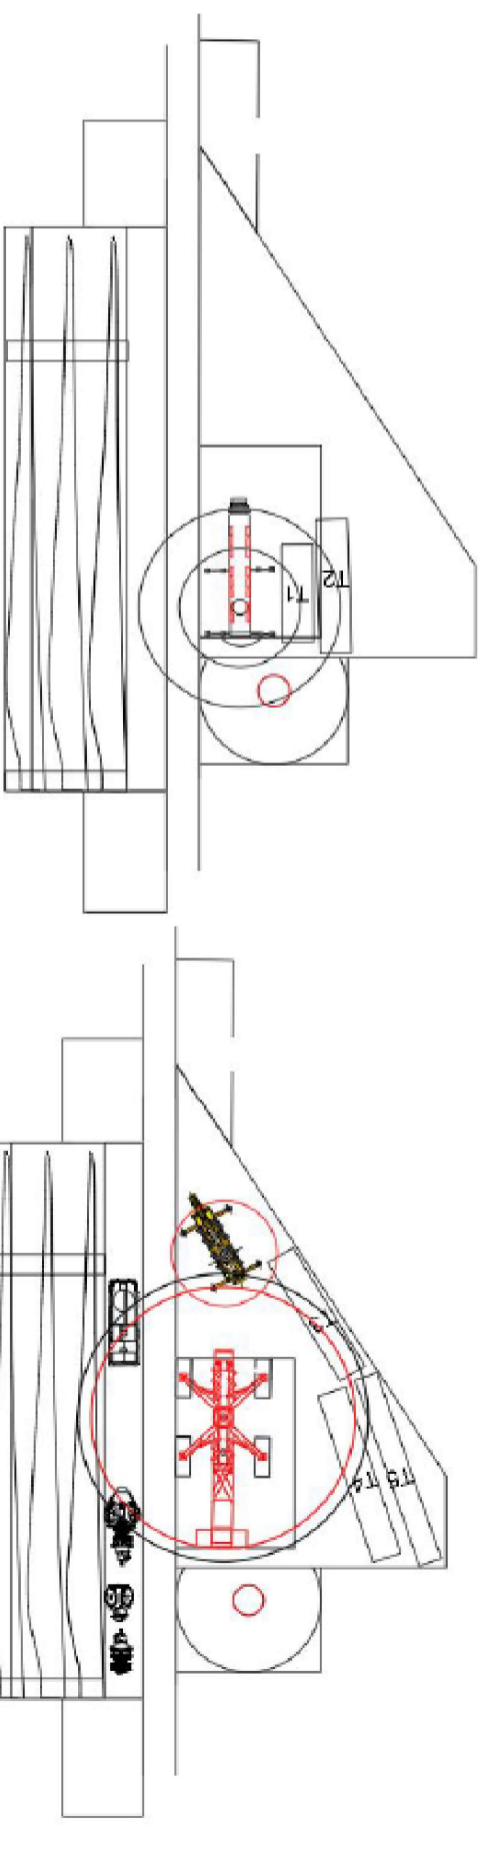



PIAZZOLA DEFINITIVA

PIAZZOLA DI MONTAGGIO CON STOCCAGGIO TOTALE E ASSEMBLAGGIO IN 1 FASE

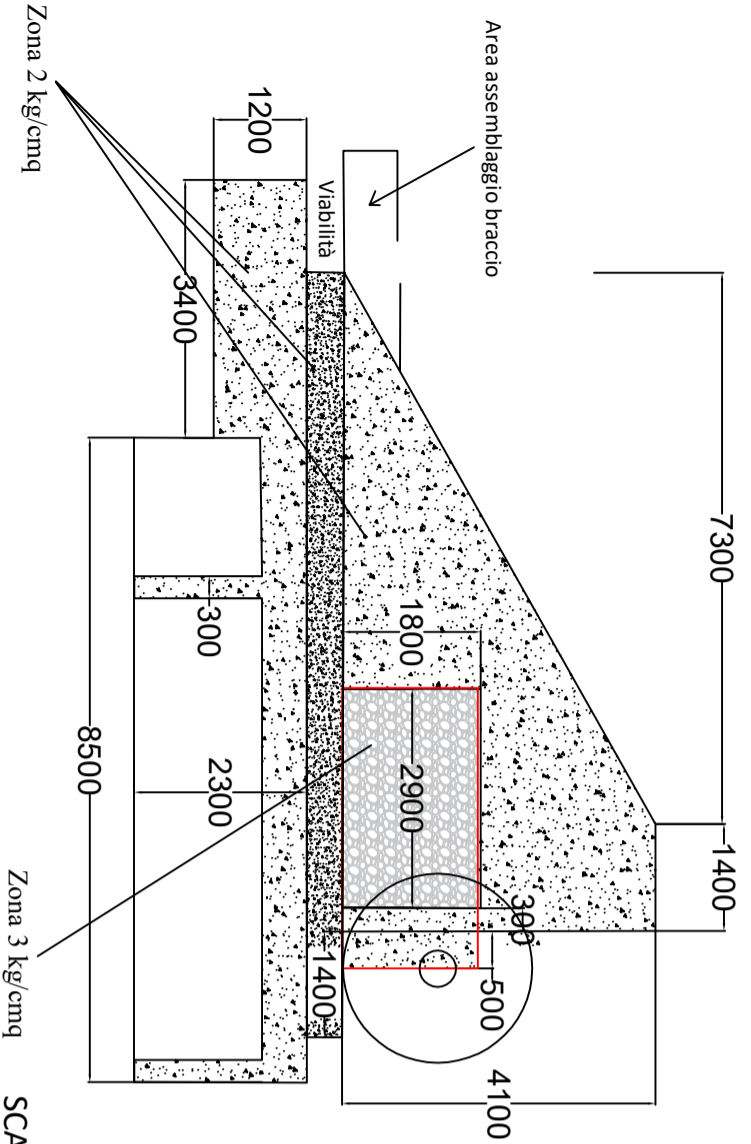


PARTICOLARE STRATIGRAFIA ZONA 3 kg/cm²

PARTICOLARE STRATIGRAFIA ZONA 2 kg/cm²

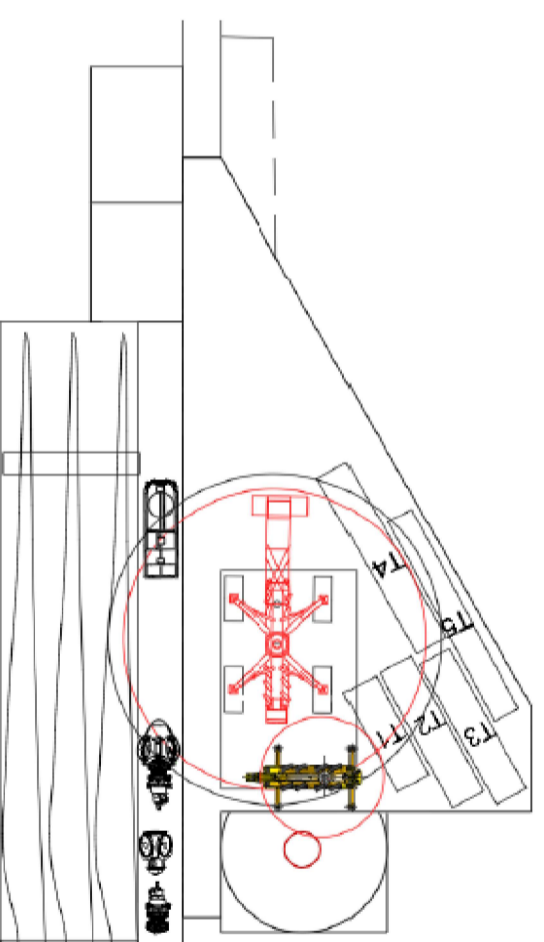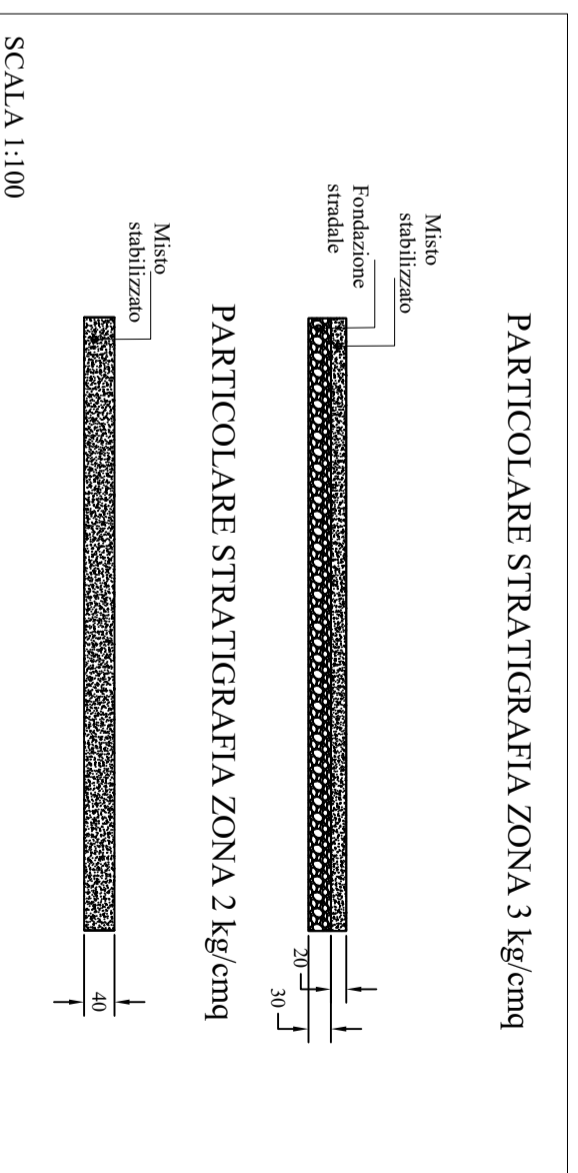

| | | | | | |
|-----------------------|--|---|--|------------------|--|
| Elaborato: | | Pianta piazzola temporanea e definitiva | | Numero elaborato | |
| Livello progettazione | | W389EX4 Pianta piazzola | | 01/01 | |
| Codice | | IDENTIFICAZIONE ELABORATO | | Data | |
| 18/12/2019 | | 18/12/2019 | | Scale | |
| 00 | | 00 | | REV. | |

Impianto Eolico composto da n.7 aerogeneratori per una potenza complessiva di 42 MW nei Comuni di Brindisi, Mesagne e Cellino San Marco (BR)

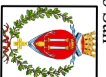

Società: EN.IT S.R.L.
Via Francia, 21/C
37135 - Verona (VR)

