



Particolare cavidotto su terreno

Particolare cavidotto su strada asfaltata

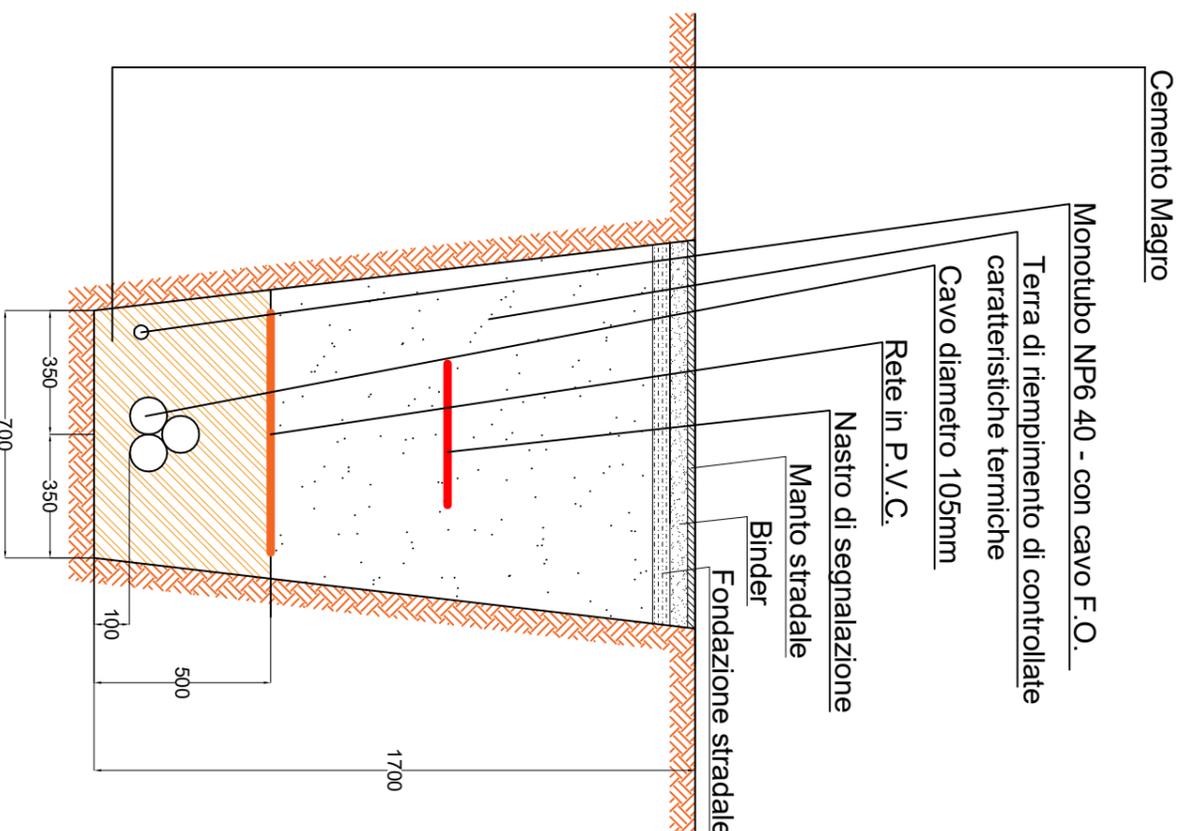

Impianto Eolico composto da n. 7 aerogeneratori per una potenza complessiva di 42 MW nei Comuni di Brindisi, Mesagne e Cellino San Marco (BR)

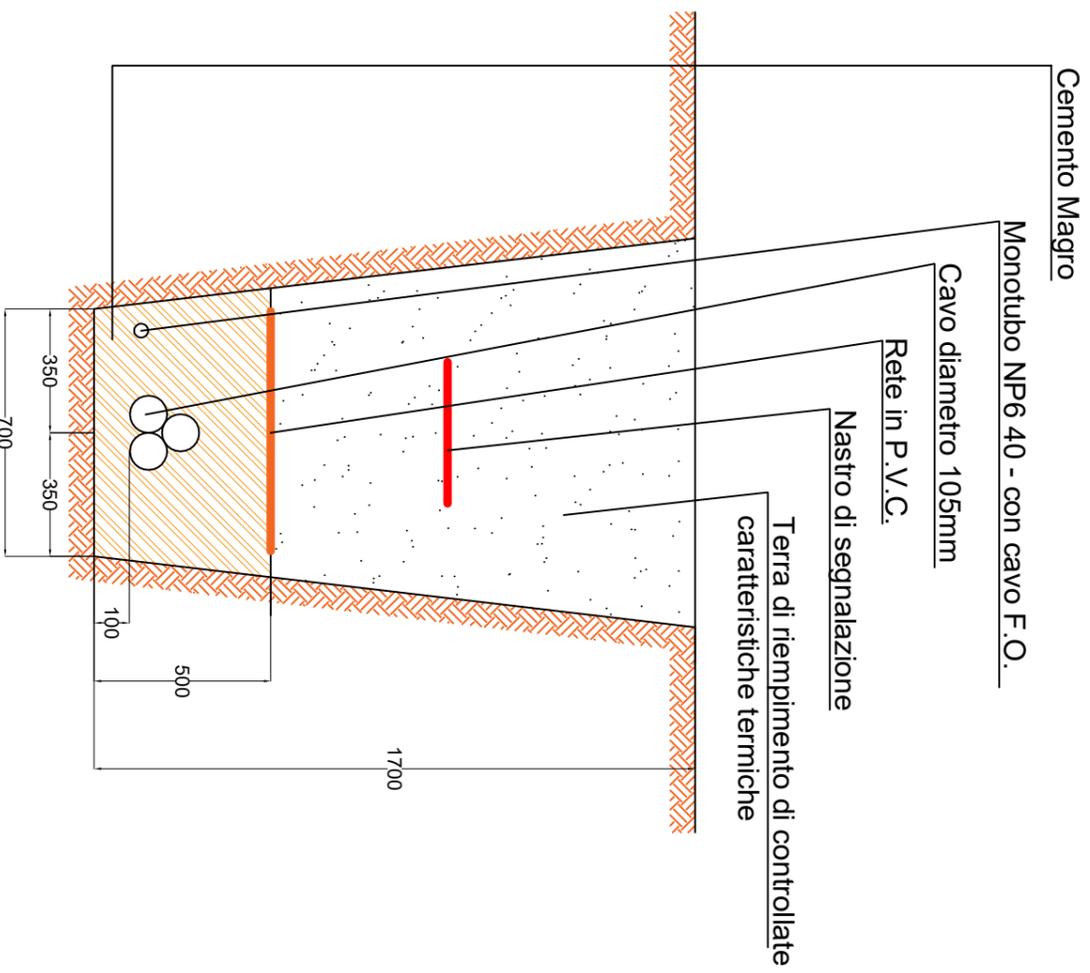

Elaborato: 01/01 Numero elaborato

IDENTIFICAZIONE ELABORATO			
Livello progettazione	Codice	Data	Scala
W399EX4_SezioniCavoAT		18/12/2019	varie
			REV: 00

Società: ENIT S.R.L.
Via Francia, 21/C
37135 - Verona (VR)

