

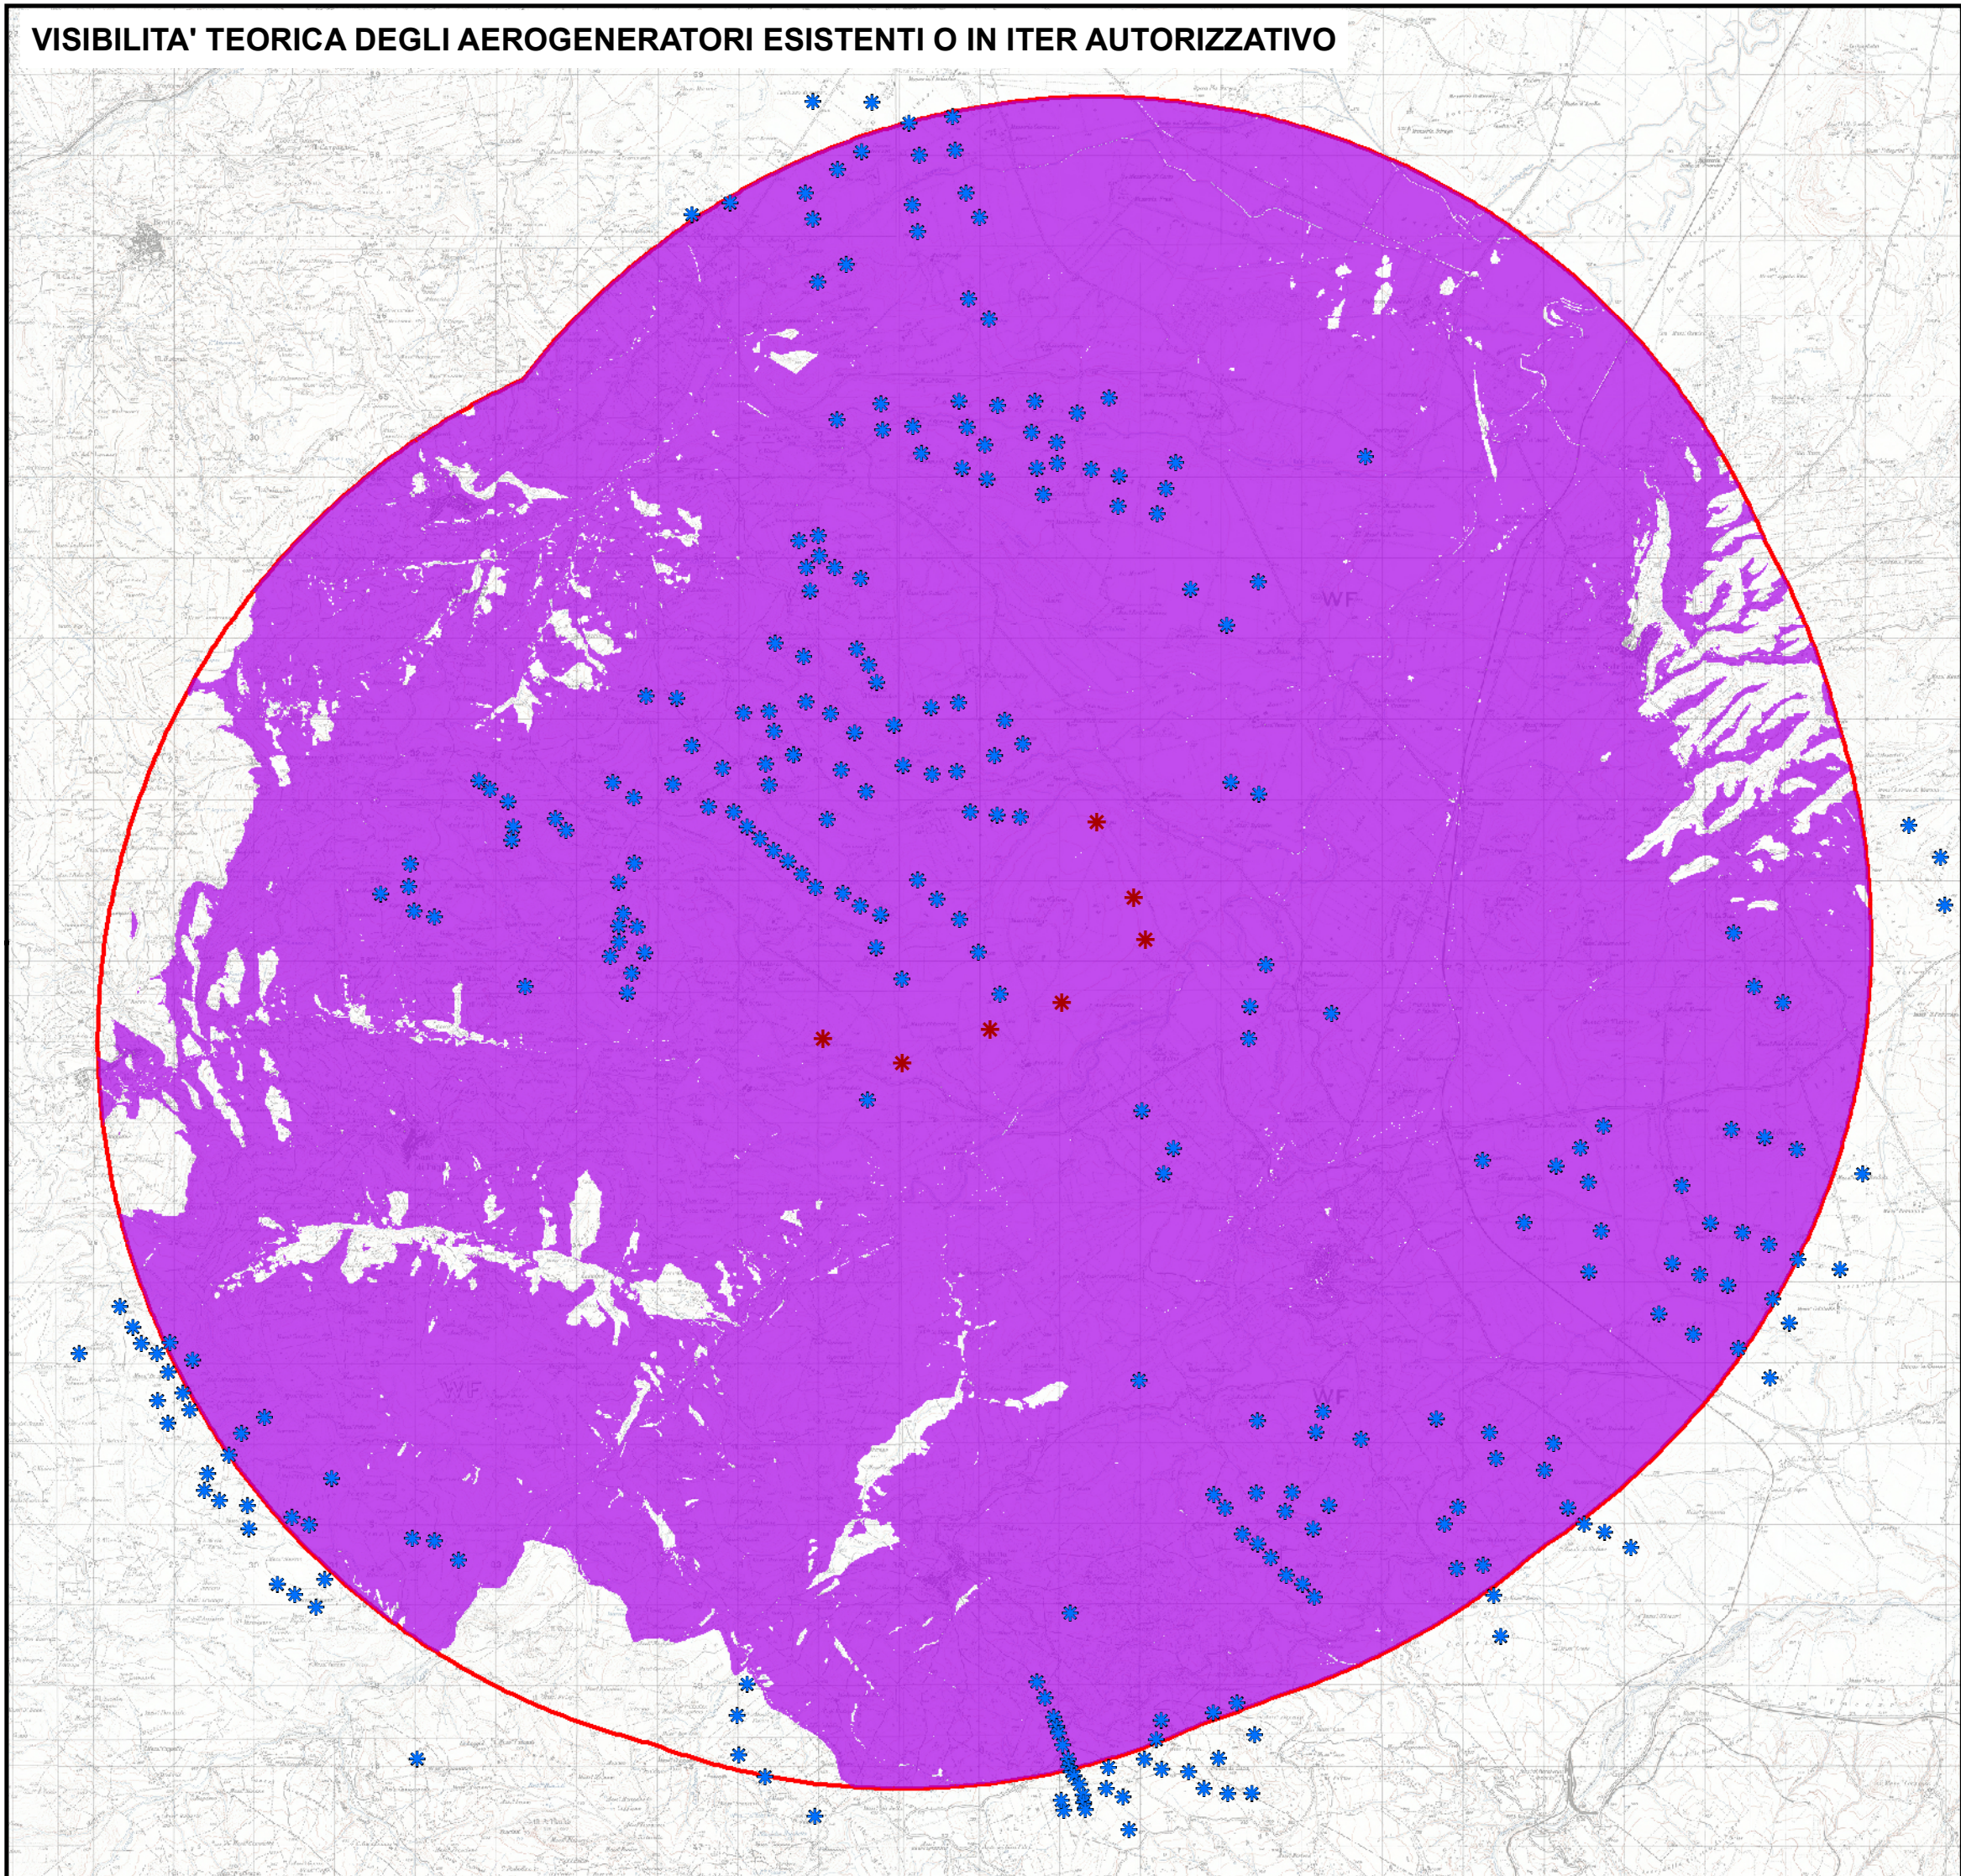
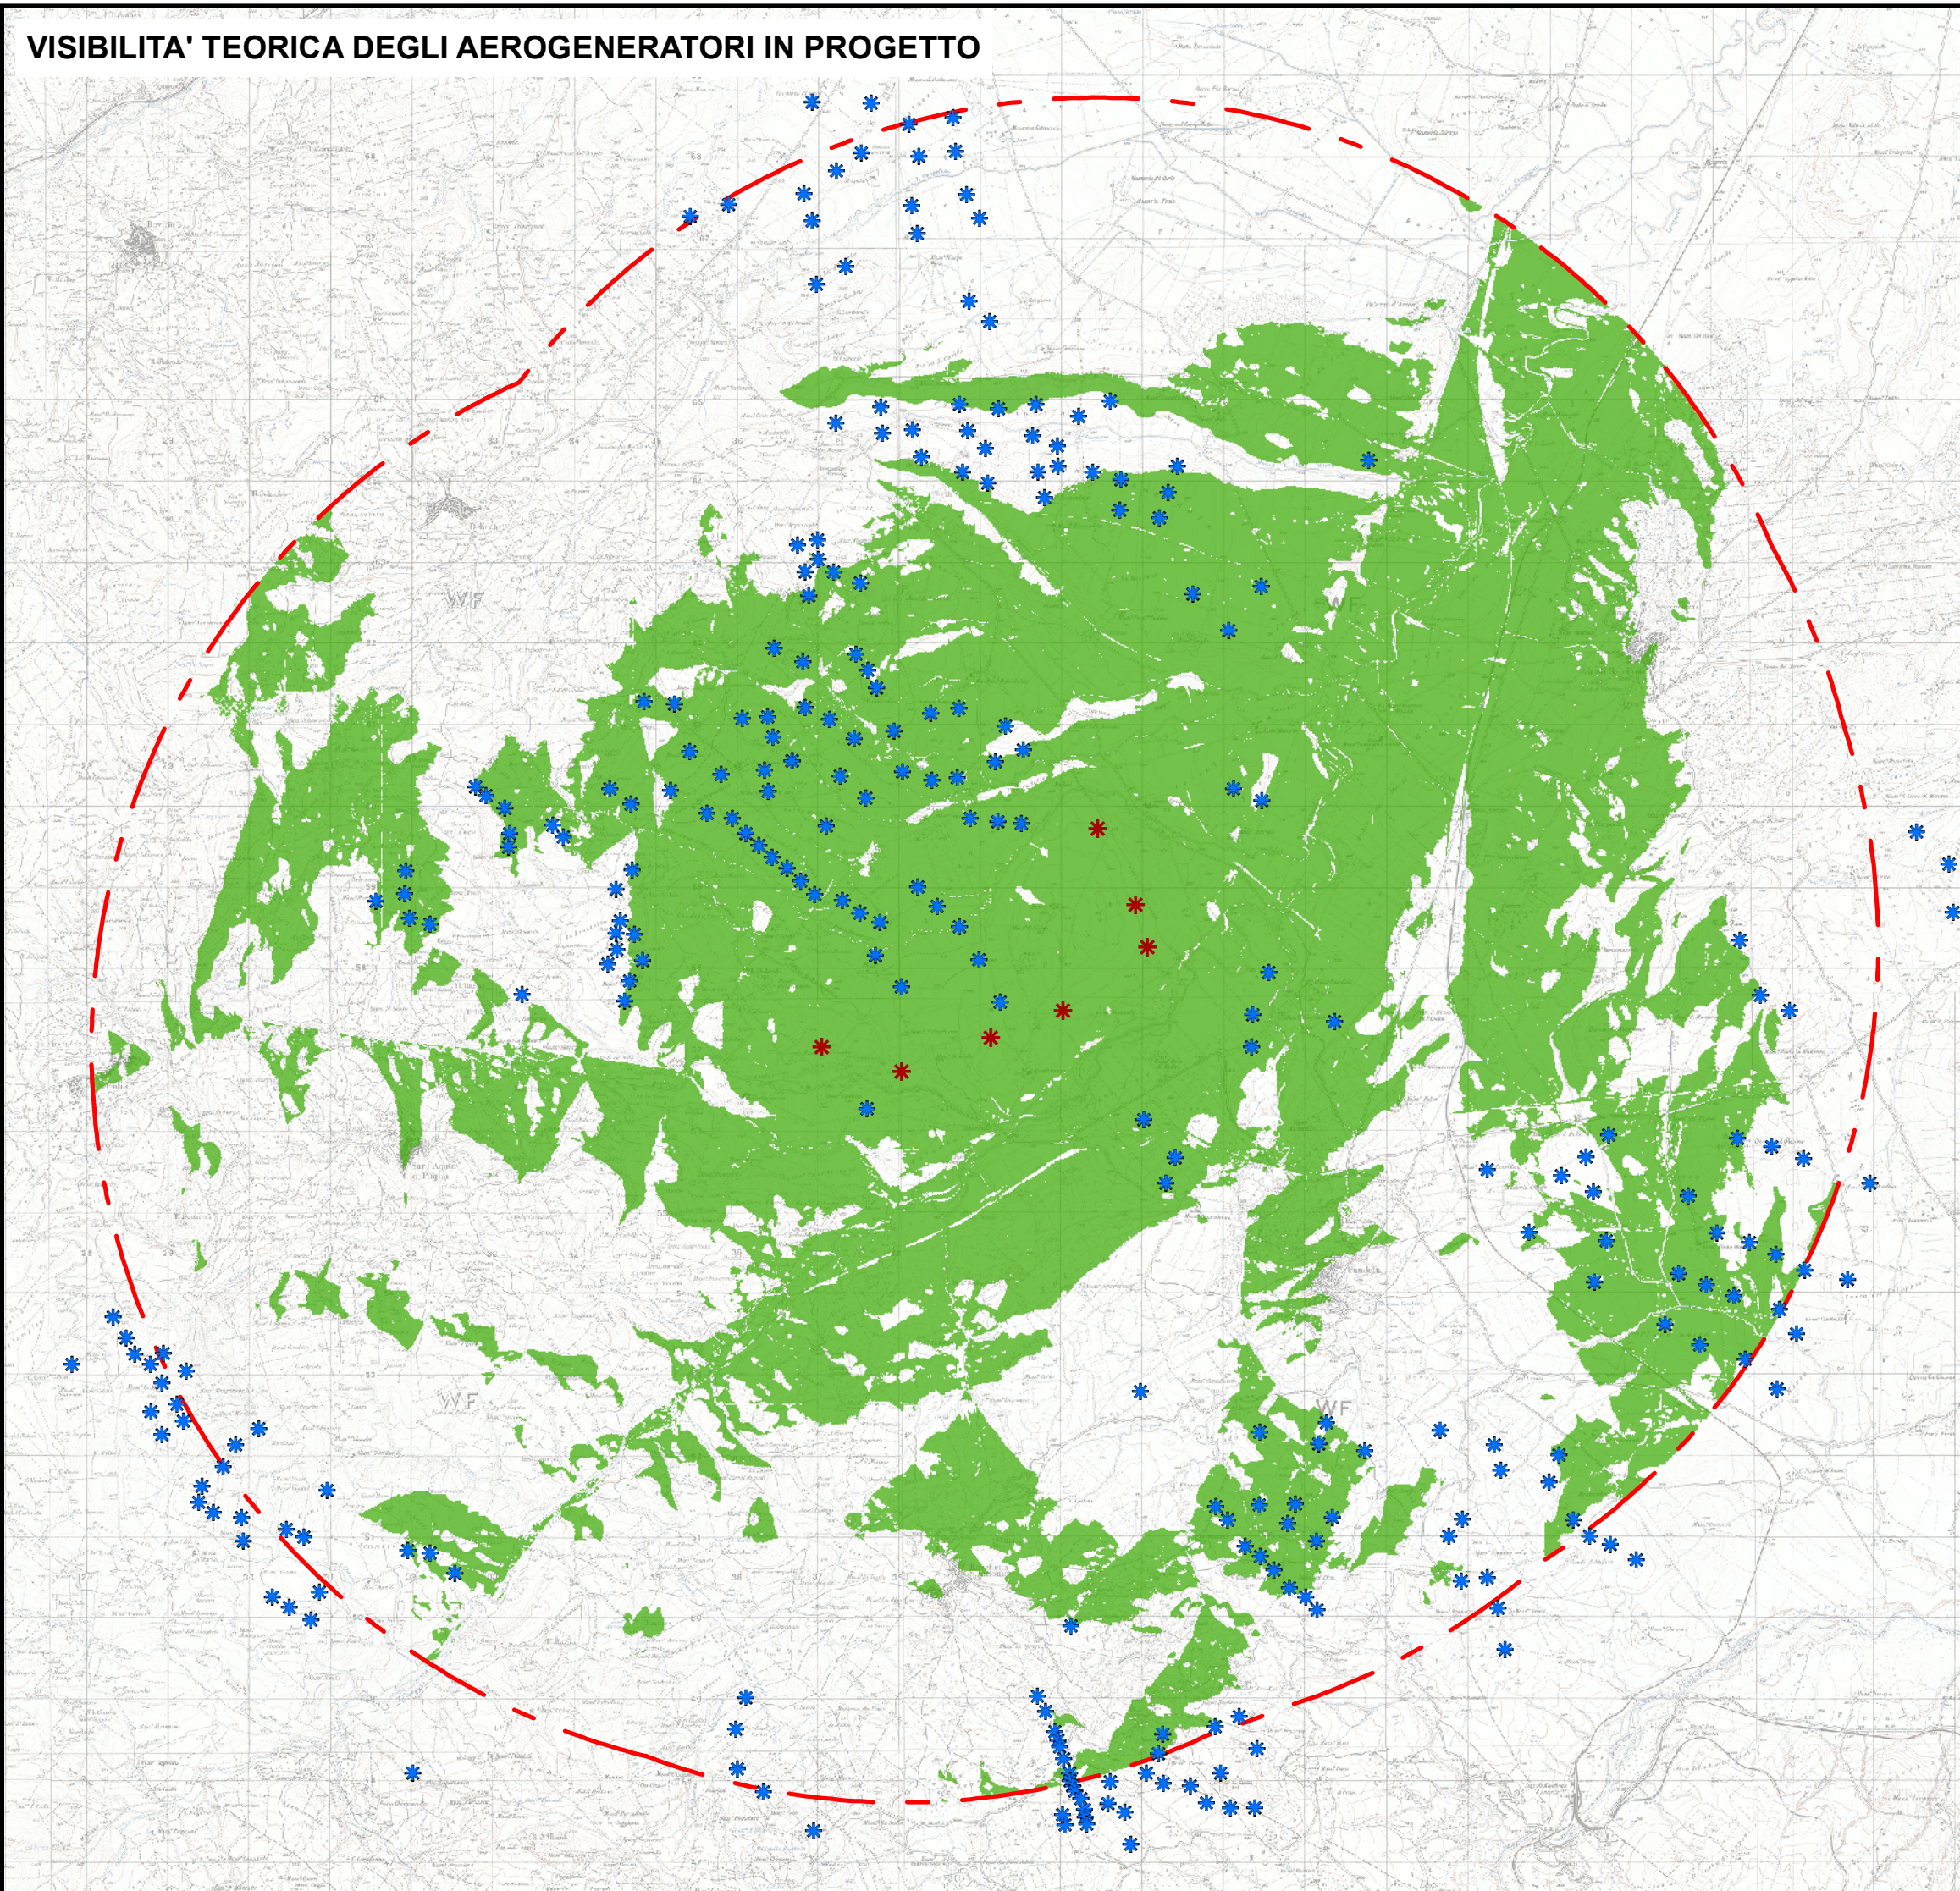


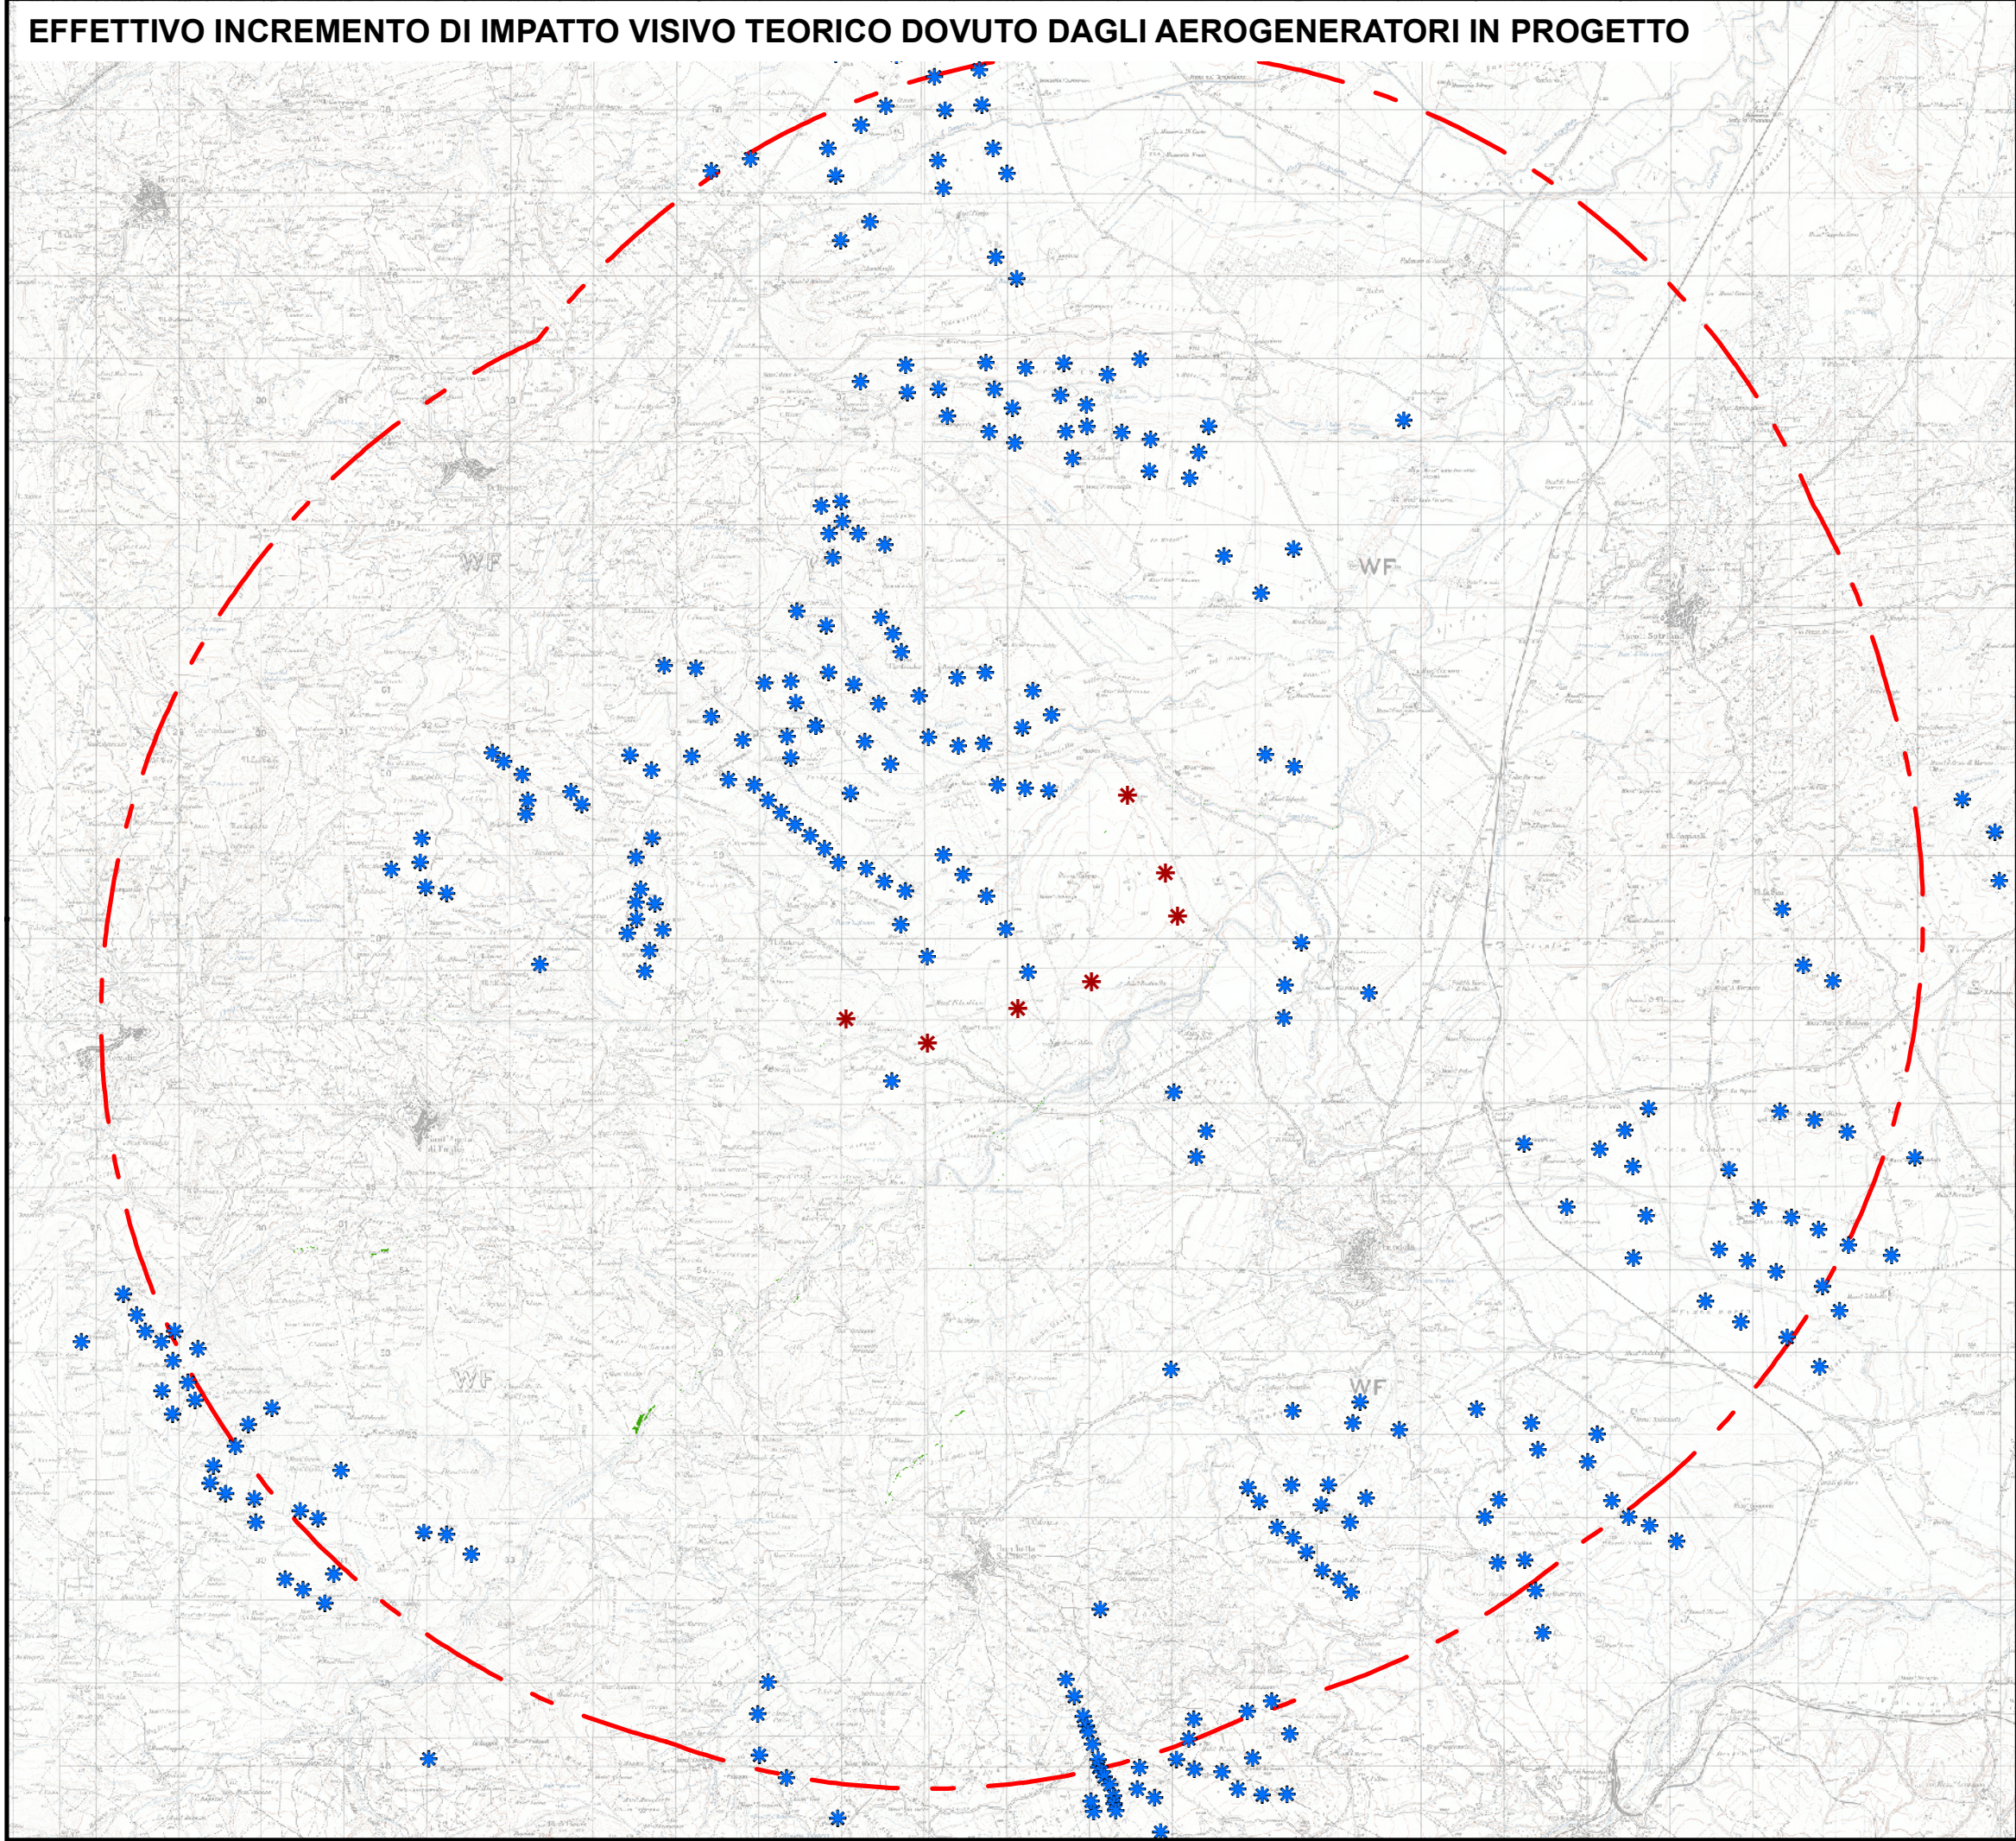

LEGENDA

- Aerogeneratore in progetto
- Aerogeneratore esistente o con iter autorizzativo avviato
- Nessun aerogeneratore visibile
- Visibili solo gli aerogeneratori in progetto
- Visibili solo gli aerogeneratori esistenti e in iter autorizzativo
- Visibili tutti gli aerogeneratori
- Buffer_9Km

0 500 1.000 2.000 3.000 4.000 5.000 Metri

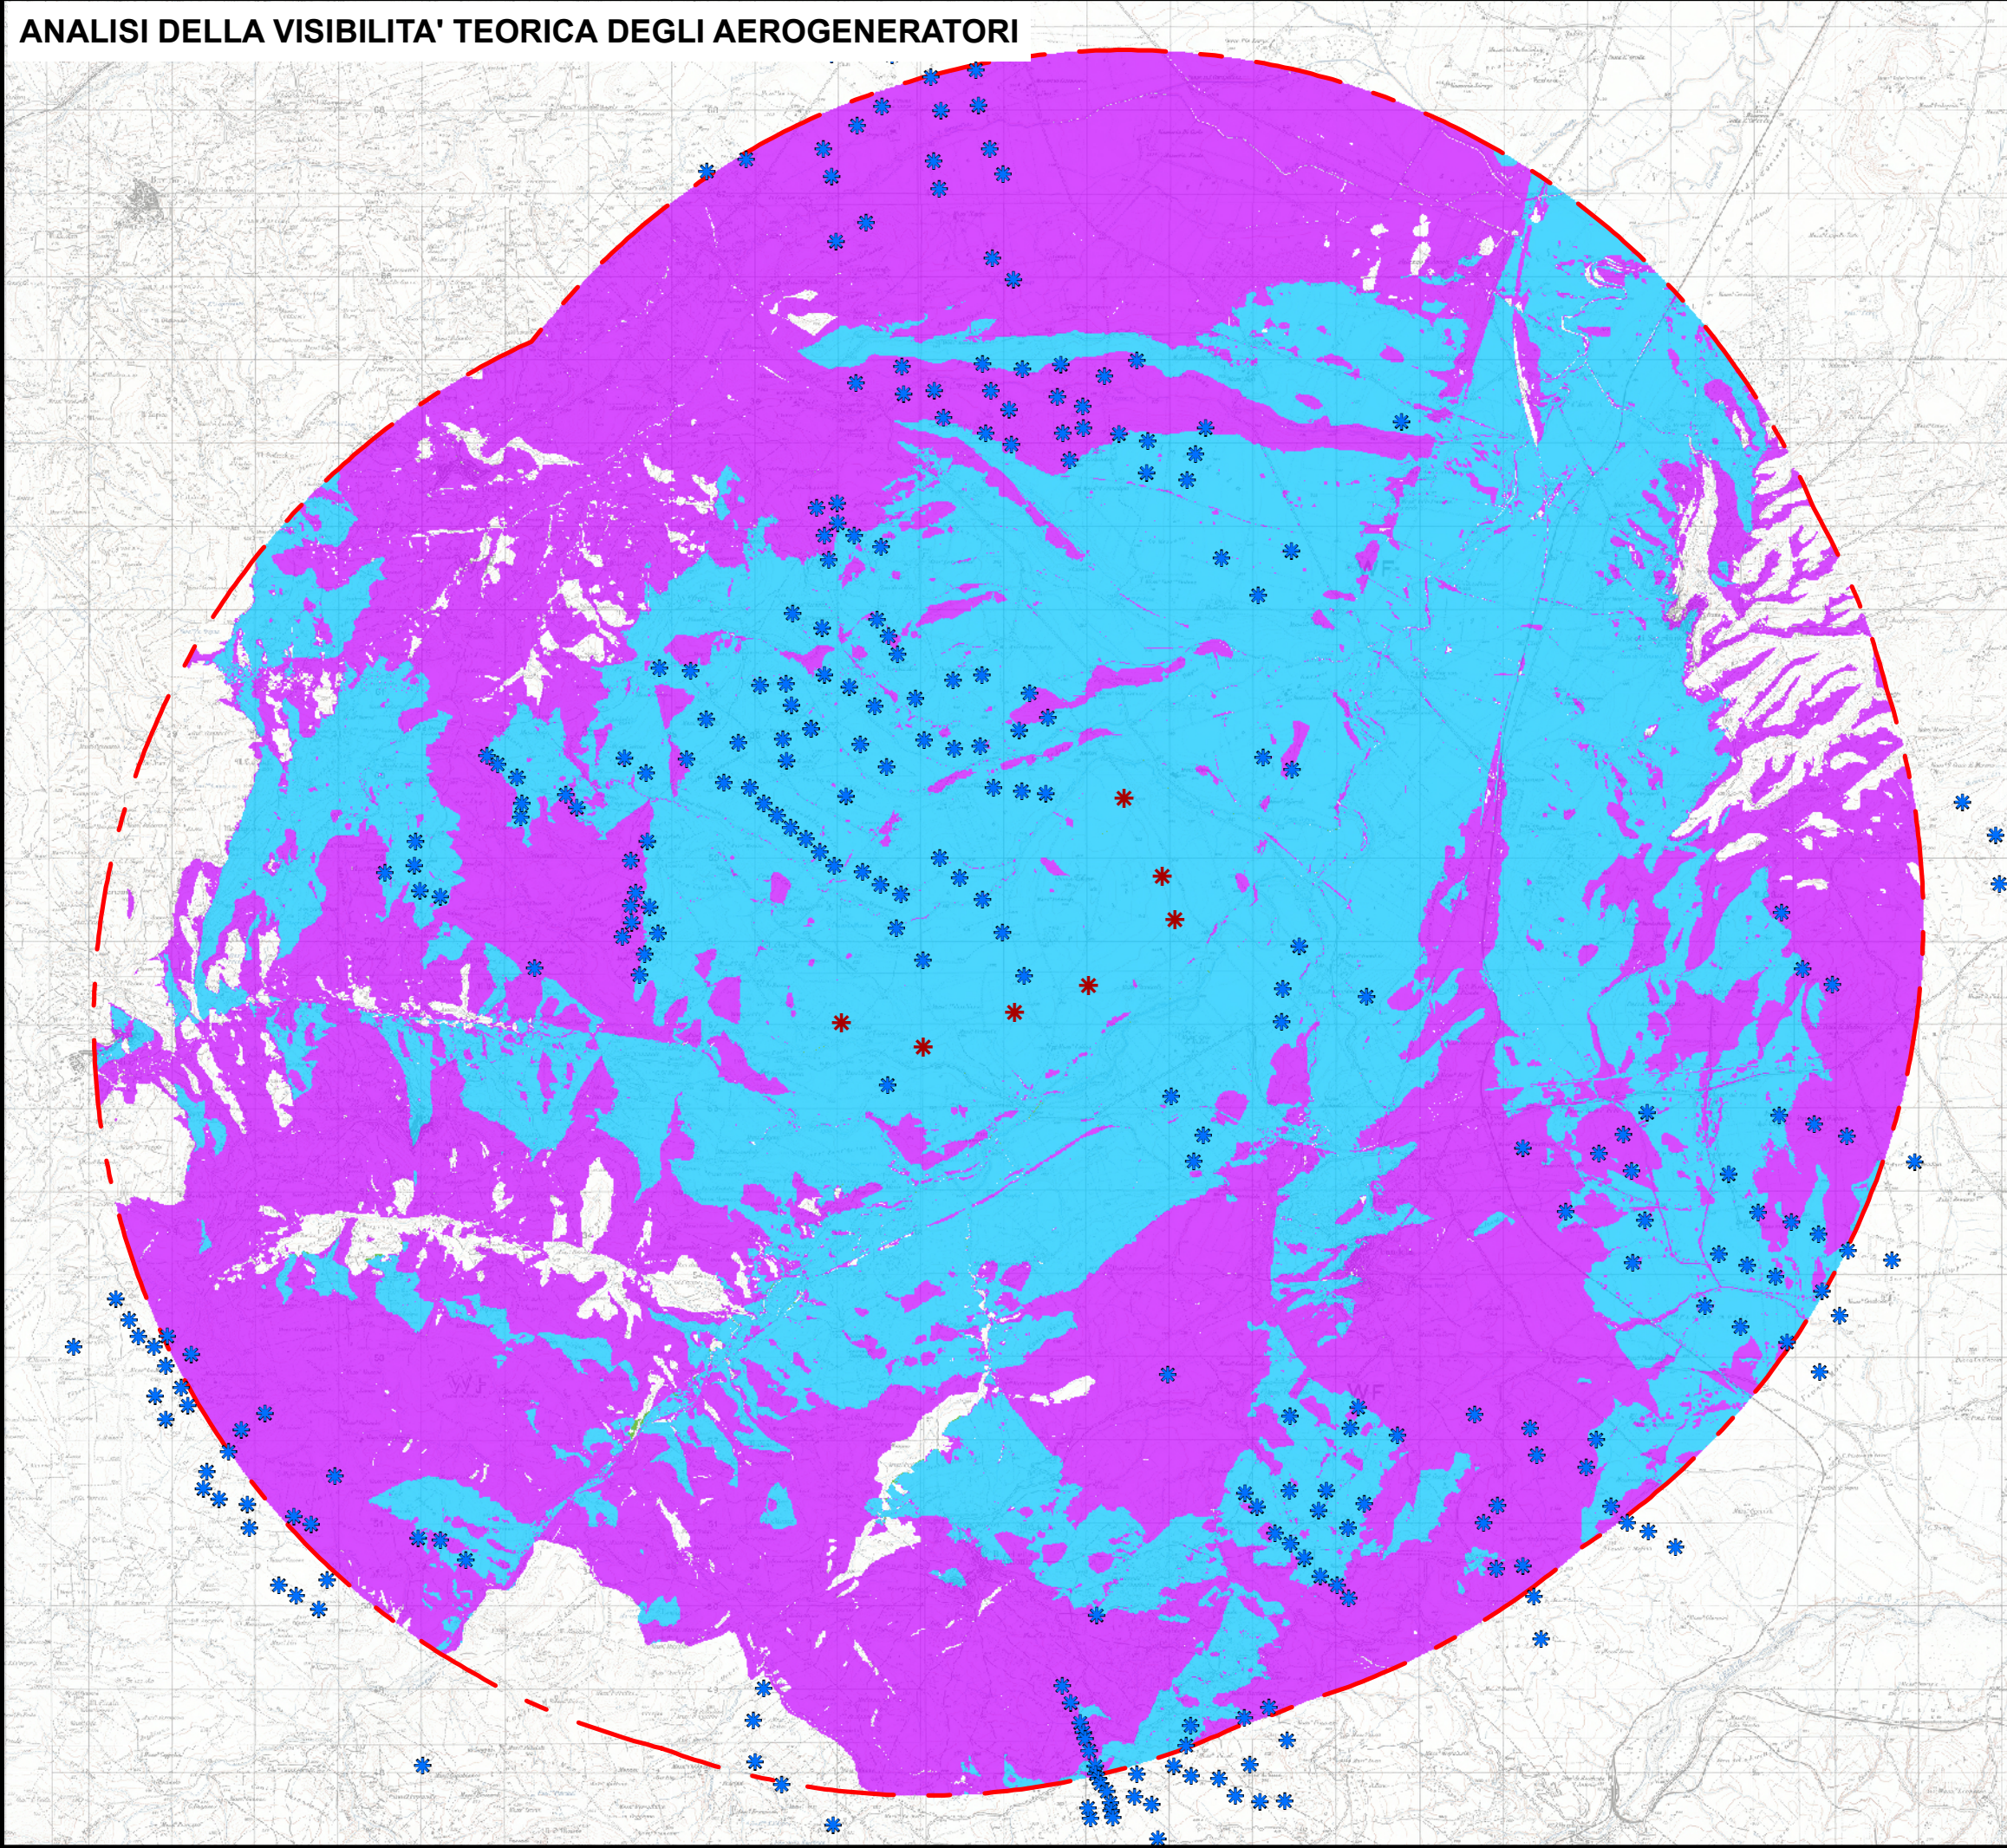

REGIONE PUGLIA
Provincia di Foggia

COMUNE DI SANT'AGATA DI PUGLIA (FG)

OGGETTO
PROGETTO PER LA REALIZZAZIONE DI UN IMPIANTO EOLICO
NEL COMUNE DI SANT'AGATA DI PUGLIA (FG)

COMMITENTE
Wind Energy Sant Agata Srl
Via Caravaggio n.125
Pescara (PE)
P.IVA 02217800685
Pec: windsantagat srl@legpec.it

PROGETTAZIONE

Codice Commessa PHEEDRA_18_38_EO_VWS

PHEEDRA S.r.l. Via Lago di Nemi, 90
74121 - Taranto
Tel. 099.7722202 - Fax 099.9670205
e-mail: info@pheedra.it - web: www.pheedra.it

Dott. Ing. Angelo Micolucci

ORDINE INGEGNERI PROVINCIA TARANTO
Dott. Ing. MICOLUCCI Angelo
n° 1851

Sezione A
Settore: Civile Ambientale
Industriale
Infrastrutture

2	Dicembre 2019	Rimodulazione layout a 7 torri a seguito di osservazioni	CD	AM	VS	
1	Novembre 2018	PRIMA EMISSIONE	CD	AM	VS	
REV.	DATA	ATTIVITA'	REDATTO	VERIFICATO	APPROVATO	

CARTA DELLA VISIBILITA'
Analisi della visibilità teorica

FORMATO	SCALA	CODICE DOCUMENTO				NOME FILE	FOGLI
A1		SOC	DISC	TIPO DOC	PROG	REV	
		VWS	AMB	PLN	047	02	VWS-AMB-PLN-047_02

2 di 2