


## LEGENDA DEGLI INTERVENTI DI CUI AL DM DEL 10/09/2010

LINEE GUIDA PER L'AUTORIZZAZIONE DEGLI IMPIANTI ALIMENTATI DA FONTI RINNOVABILI  
(PUBBLICATO NELLA G.U. n. 219 DEL 18/09/2010)

### Punto 5.3 lettera b



Minima distanza di ciascun aerogeneratore dai centri abitati individuati dagli strumenti urbanistici vigenti non inferiore a 6 volte l'altezza massima dell'aerogeneratore.

Centro abitato di Castelvetroano individuato dal P.R.G. del Comune di Castelvetroano, approvato con DCC n.10 del 22/02/2000.

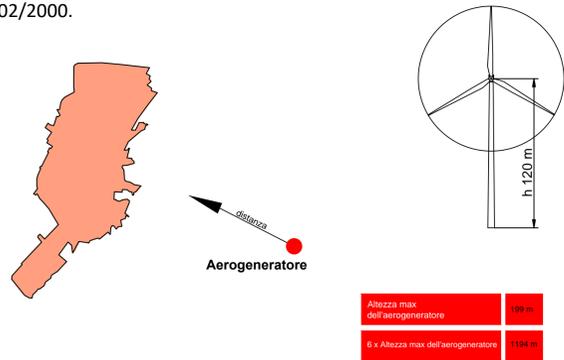

### Punto 3.2 lettera e

Si dovrà esaminare l'effetto visivo provocato da un'altra densità di aerogeneratori relativi ad un singolo parco eolico o a parchi eolici adiacenti; tale effetto deve essere in particolare esaminato e ottenuto rispetto ai punti di vista o di belvedere, accessibili al pubblico, di cui l'articolo 136, comma 1, lettera d, del Codice, distanti in linea d'aria non meno di 50 volte l'altezza massima del più vicino aerogeneratore.

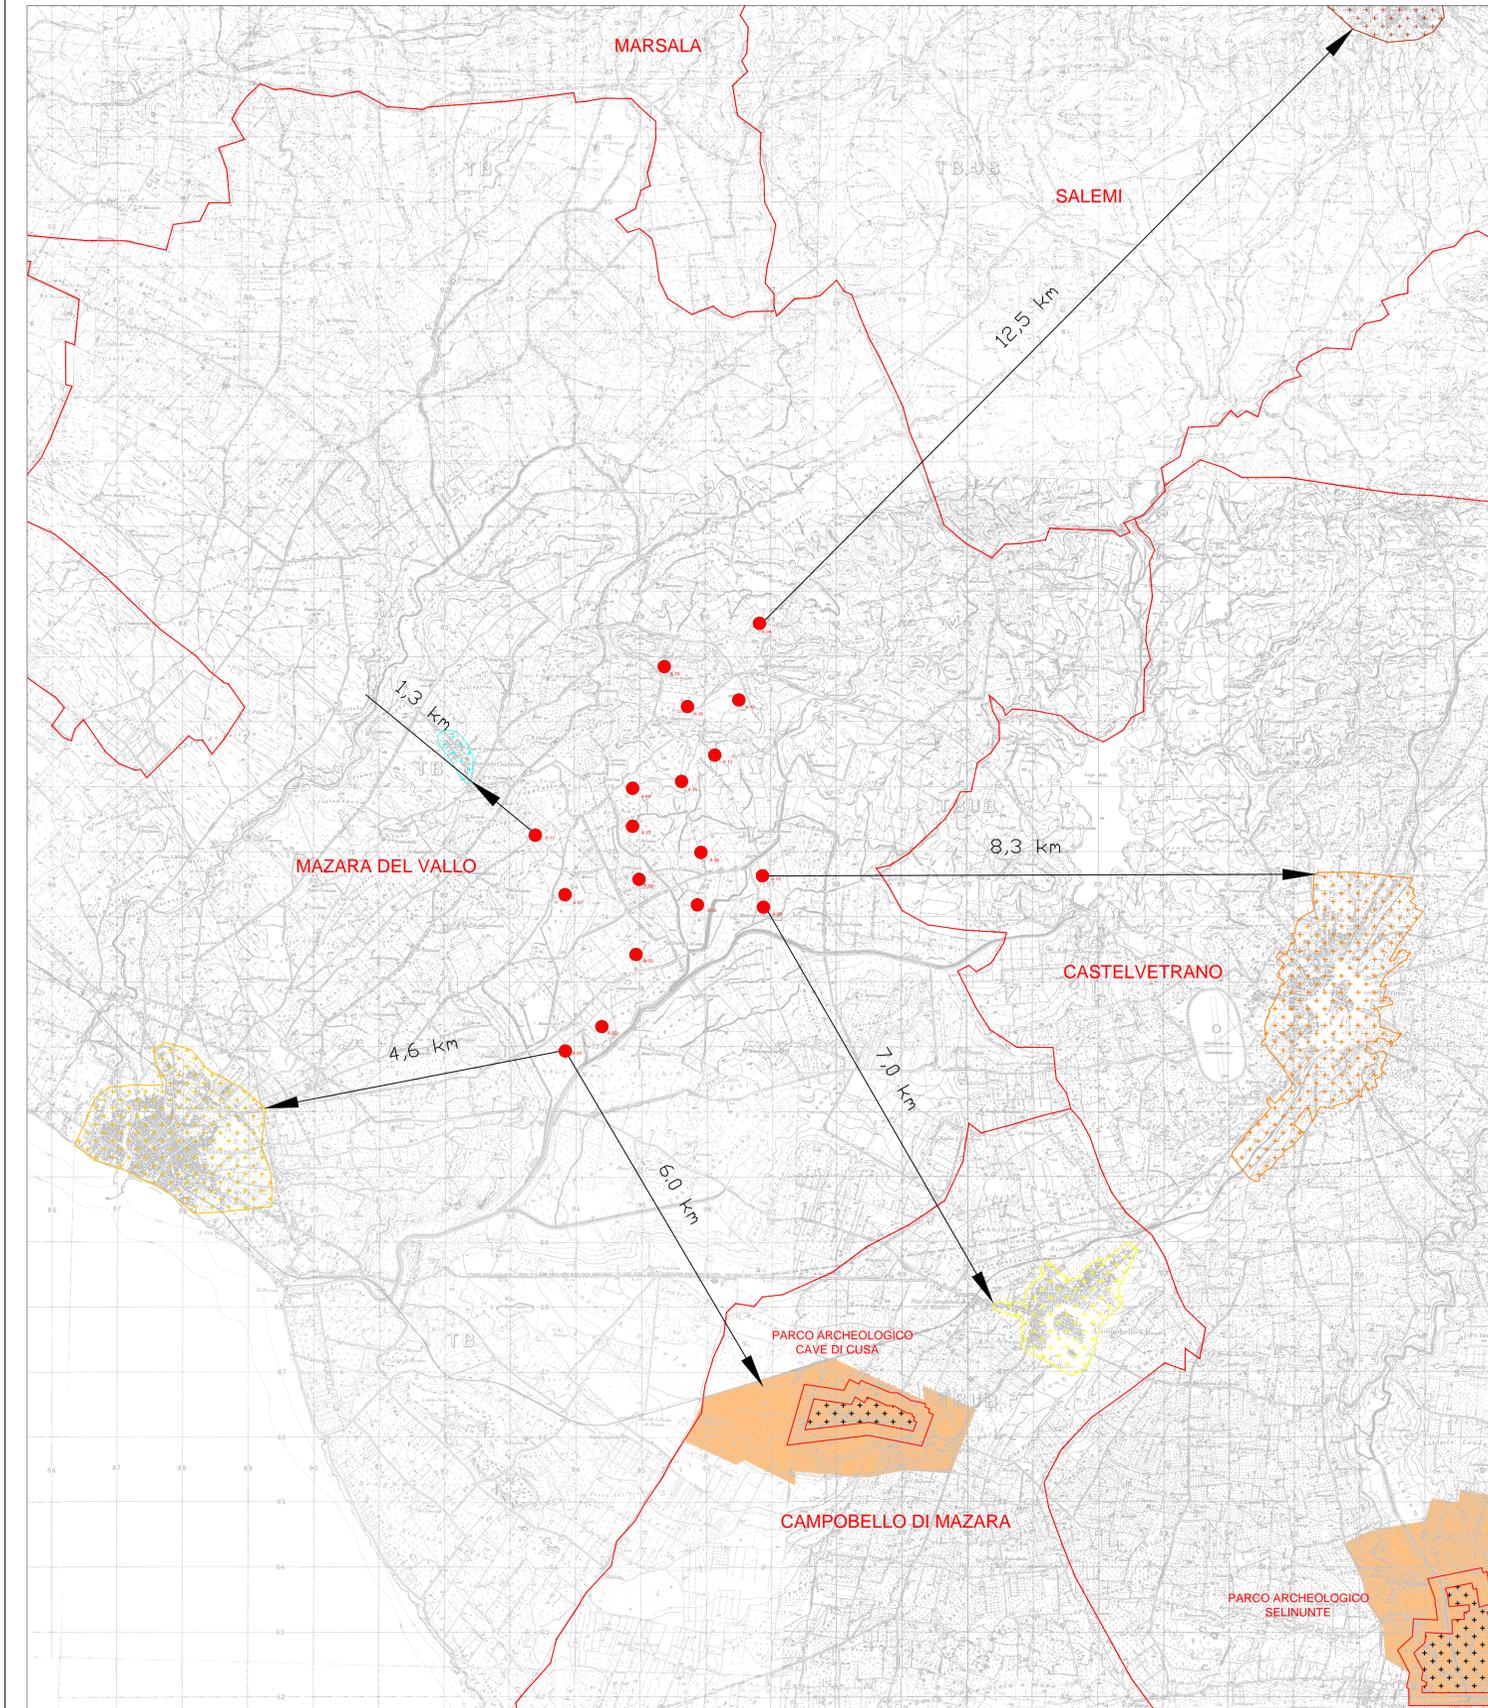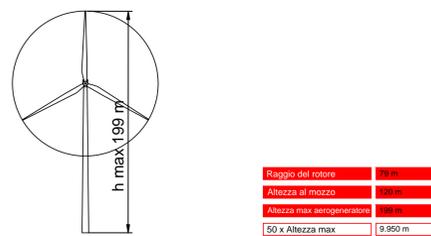

## LEGENDA

- Aerogeneratori in progetto
- Confini Comunali
- Centro abitato Mazara del Vallo
- Centro abitato Campobello di Mazara
- Centro abitato Salemi
- Centro abitato Castelvetroano
- Zona A - Parco Archeologico di Cave di Cusa
- Zona B1 - Fascia di rispetto mt. 200 dalla zona A del Parco Archeologico delle Cave di Cusa
- Zona B2 - Parco Archeologico delle Cave di Cusa
- Zona A - Parco Archeologico di Selinunte
- Zona B1 - Fascia di rispetto mt. 200 dalla zona A del Parco Archeologico di Selinunte
- Zona B2 - Parco Archeologico di Selinunte



PROGETTO PER LA REALIZZAZIONE DI UN IMPIANTO PER LA PRODUZIONE DI ENERGIA ELETTRICA A FONTE RINNOVABILE EOLICA, OPERE CONNESSE E INFRASTRUTTURE INDISPENSABILI località Gazzera di Mazara del Vallo

**PROGETTO DEFINITIVO**

**SEU\_16.B**  
Individuazione misure di mitigazione

Proponente

**SOCIETA' EOLICA UNO SRL**  
VIA ENRICO FERMI N 22/24  
Palermo 90145  
P.IVA: 06699240823

Progettista

**Studio Bordonali**  
Engineering & Ambiente



Formato

**B1**

Scala  
**1:50.000**

Scala stampa

Revisione	Descrizione	Data	Preparato	Controllato	Approvato
00	Prima emissione	18/07/2019	GLC	EB	Francesco Rossi