








LEGENDA

-  **AEROGENERATORI**
-  **CAVIDOTTO MT**
-  **CABINA DI SMISTAMENTO**
-  **STAZIONE DI TRASFORMAZIONE UTENTE 150/30 KV**
-  **STAZIONE DI TRASFORMAZIONE TERNA 380/150 KV**
-  **LIMITI FOGLI CATASTALI**



REGIONE PUGLIA

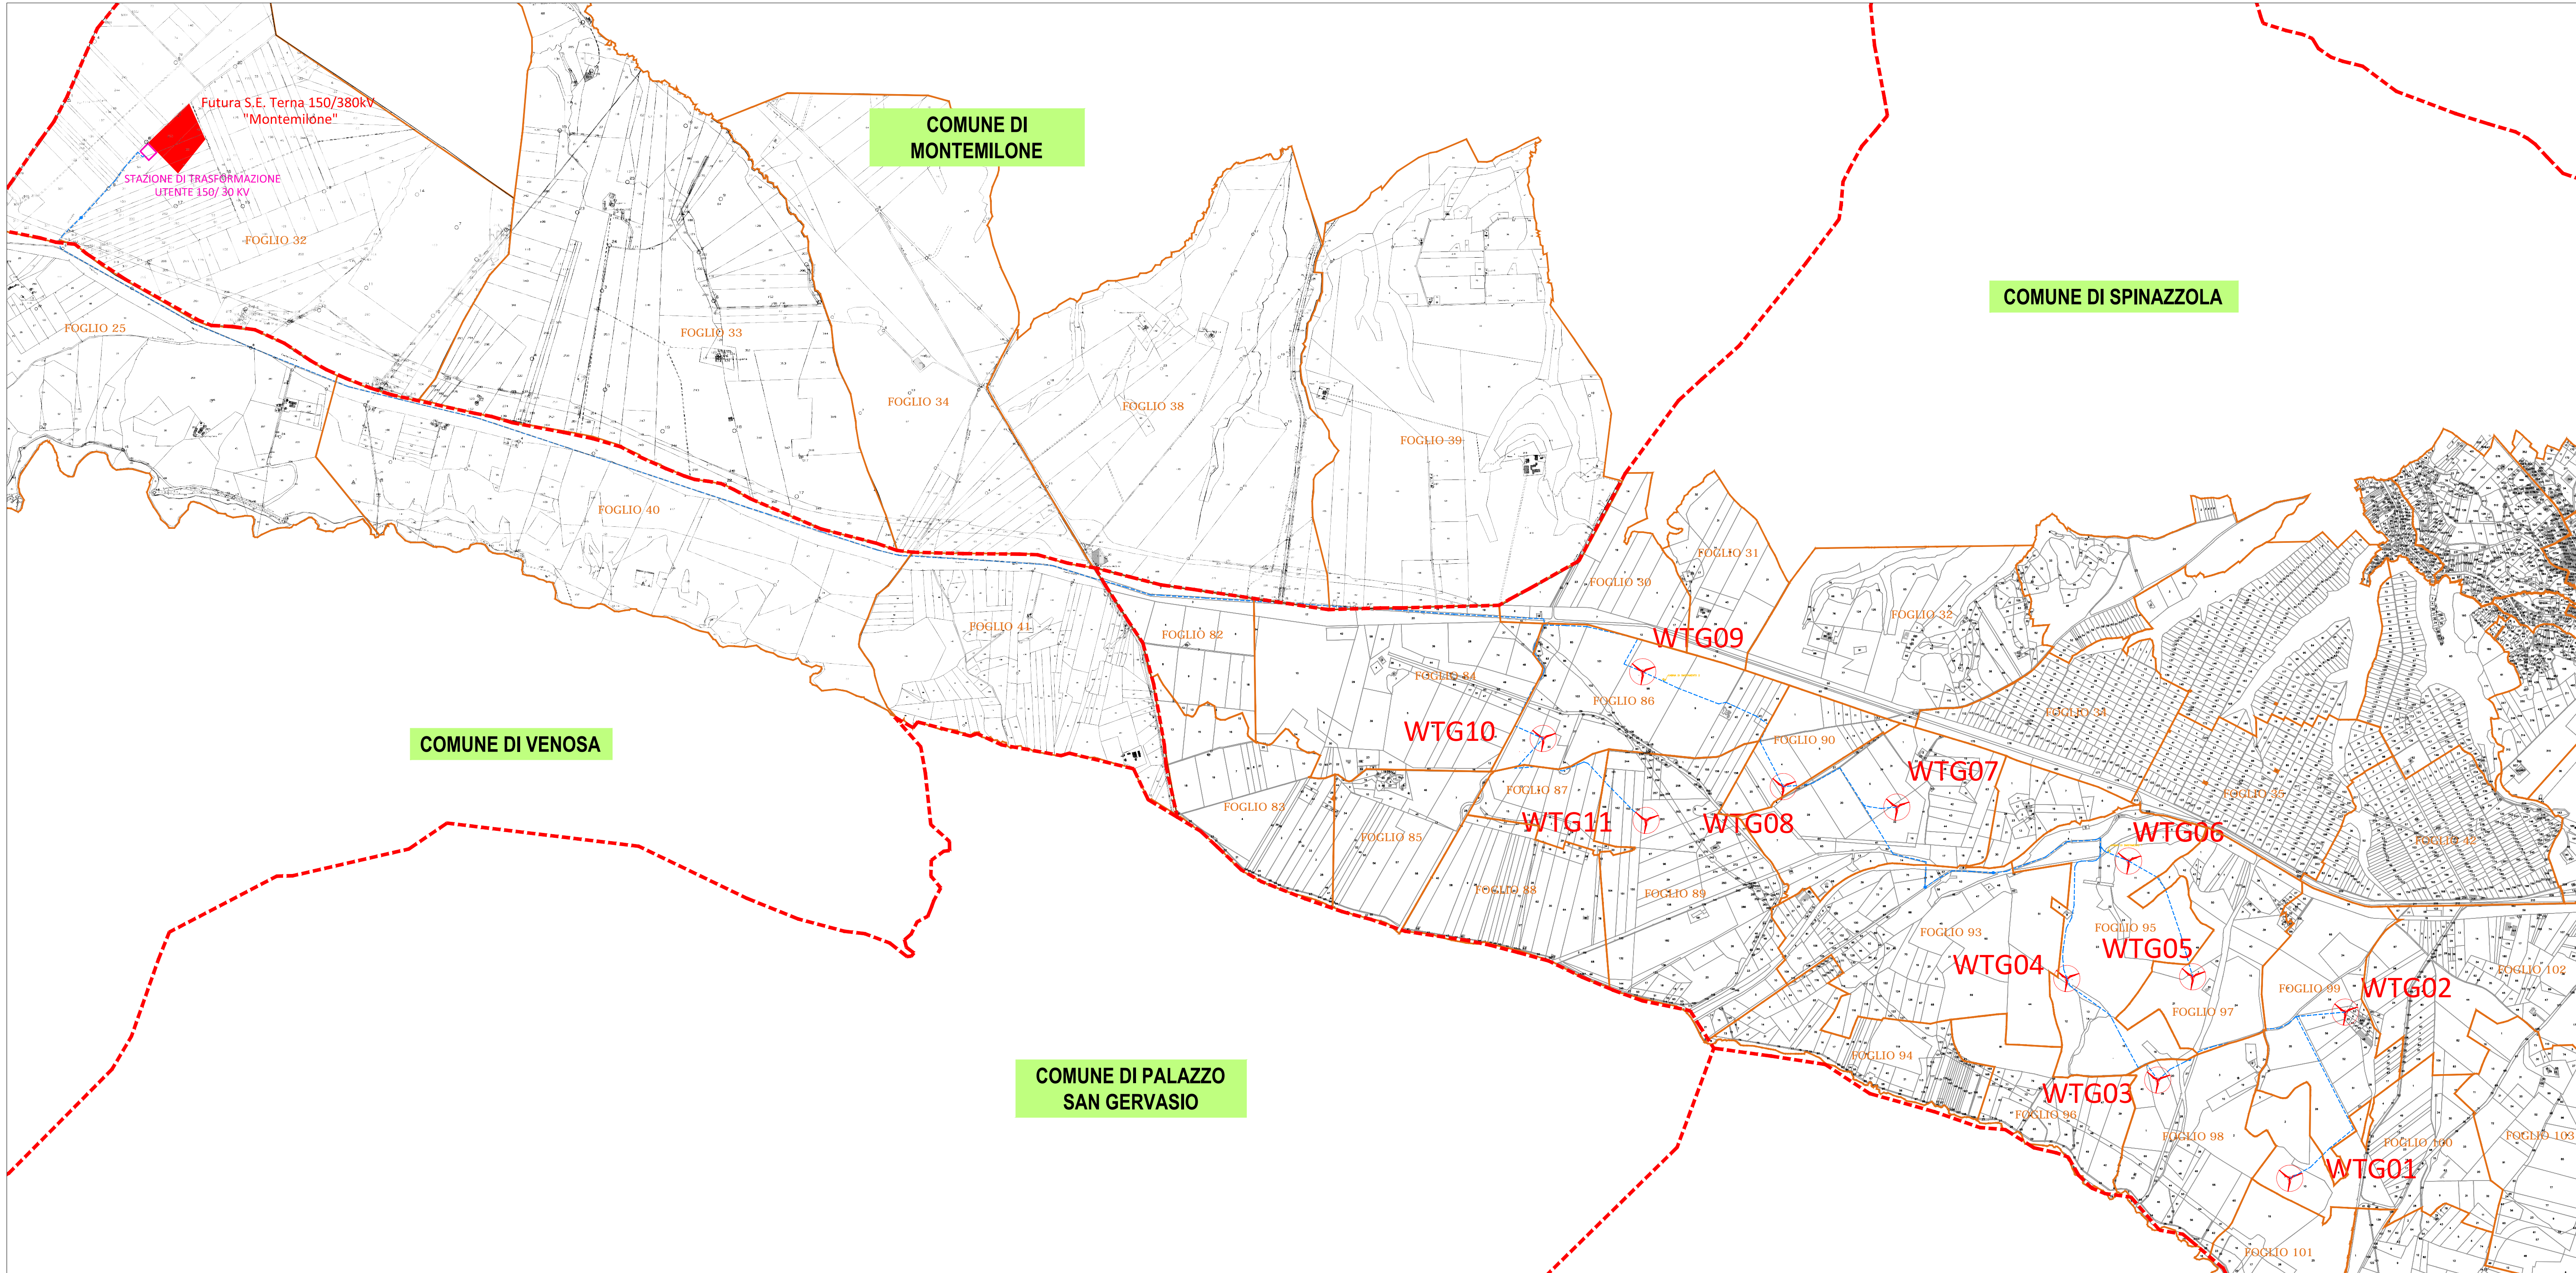

Provincia **B.A.T.**



COMUNE DI SPINAZZOLA (BAT)
Località "Masseria Capo Posto"

COMUNE DI MONTEMILONE (PZ)
Località "La Sterpara"

REGIONE BASILICATA



Provincia **Potenza**




PROGETTO DEFINITIVO RELATIVO ALLA REALIZZAZIONE DI UN IMPIANTO EOLICO COSTITUITO DA 11 AEROGENERATORI E DALLE RELATIVE OPERE DI CONNESSIONE ALLA R.T.N.

ELABORATO

Layout linee elettriche su base catastale
scala 1:10.000

EP07


PROPONENTE:



ITW
Spinazzola1

ITW SPINAZZOLA 1 S.R.L.
Sede Legale Via Del Gallitello, 89
85100 Potenza (PZ)
P.IVA 02054880766

CONSULENZA:



TECH
SOCIETÀ DI INGEGNERIA & SERVIZI PER L'INGEGNERIA
Via delle Resinelle, 48 - 70123 Bari - tel. 080 3219948 - fax 080 2020986

Dott. Ing. **Alessandro Antezza**
INGEGNERE
Sez. A - 10743
PROVINCIA DI BARI

Arch. **Berardina Boccuzzi**
Architetto
Sez. A - 2129
PROVINCIA DI BARI

Dott. **Soc. Nat. Maria Grazia Fracalvieri**
INGEGNERE
Sez. A - 4985
PROVINCIA DI BARI

Il DIRETTORE TECNICO
Dott. Ing. **Orazio Tricario**
INGEGNERE
Sez. A - 4985
PROVINCIA DI BARI

EM./REV.	DATA	REDATTO	VERIFICATO	APPROVATO	DESCRIZIONE
1	DIC 2019	B.B. - M.G.F.	A.A.	O.T.	Progetto definitivo