
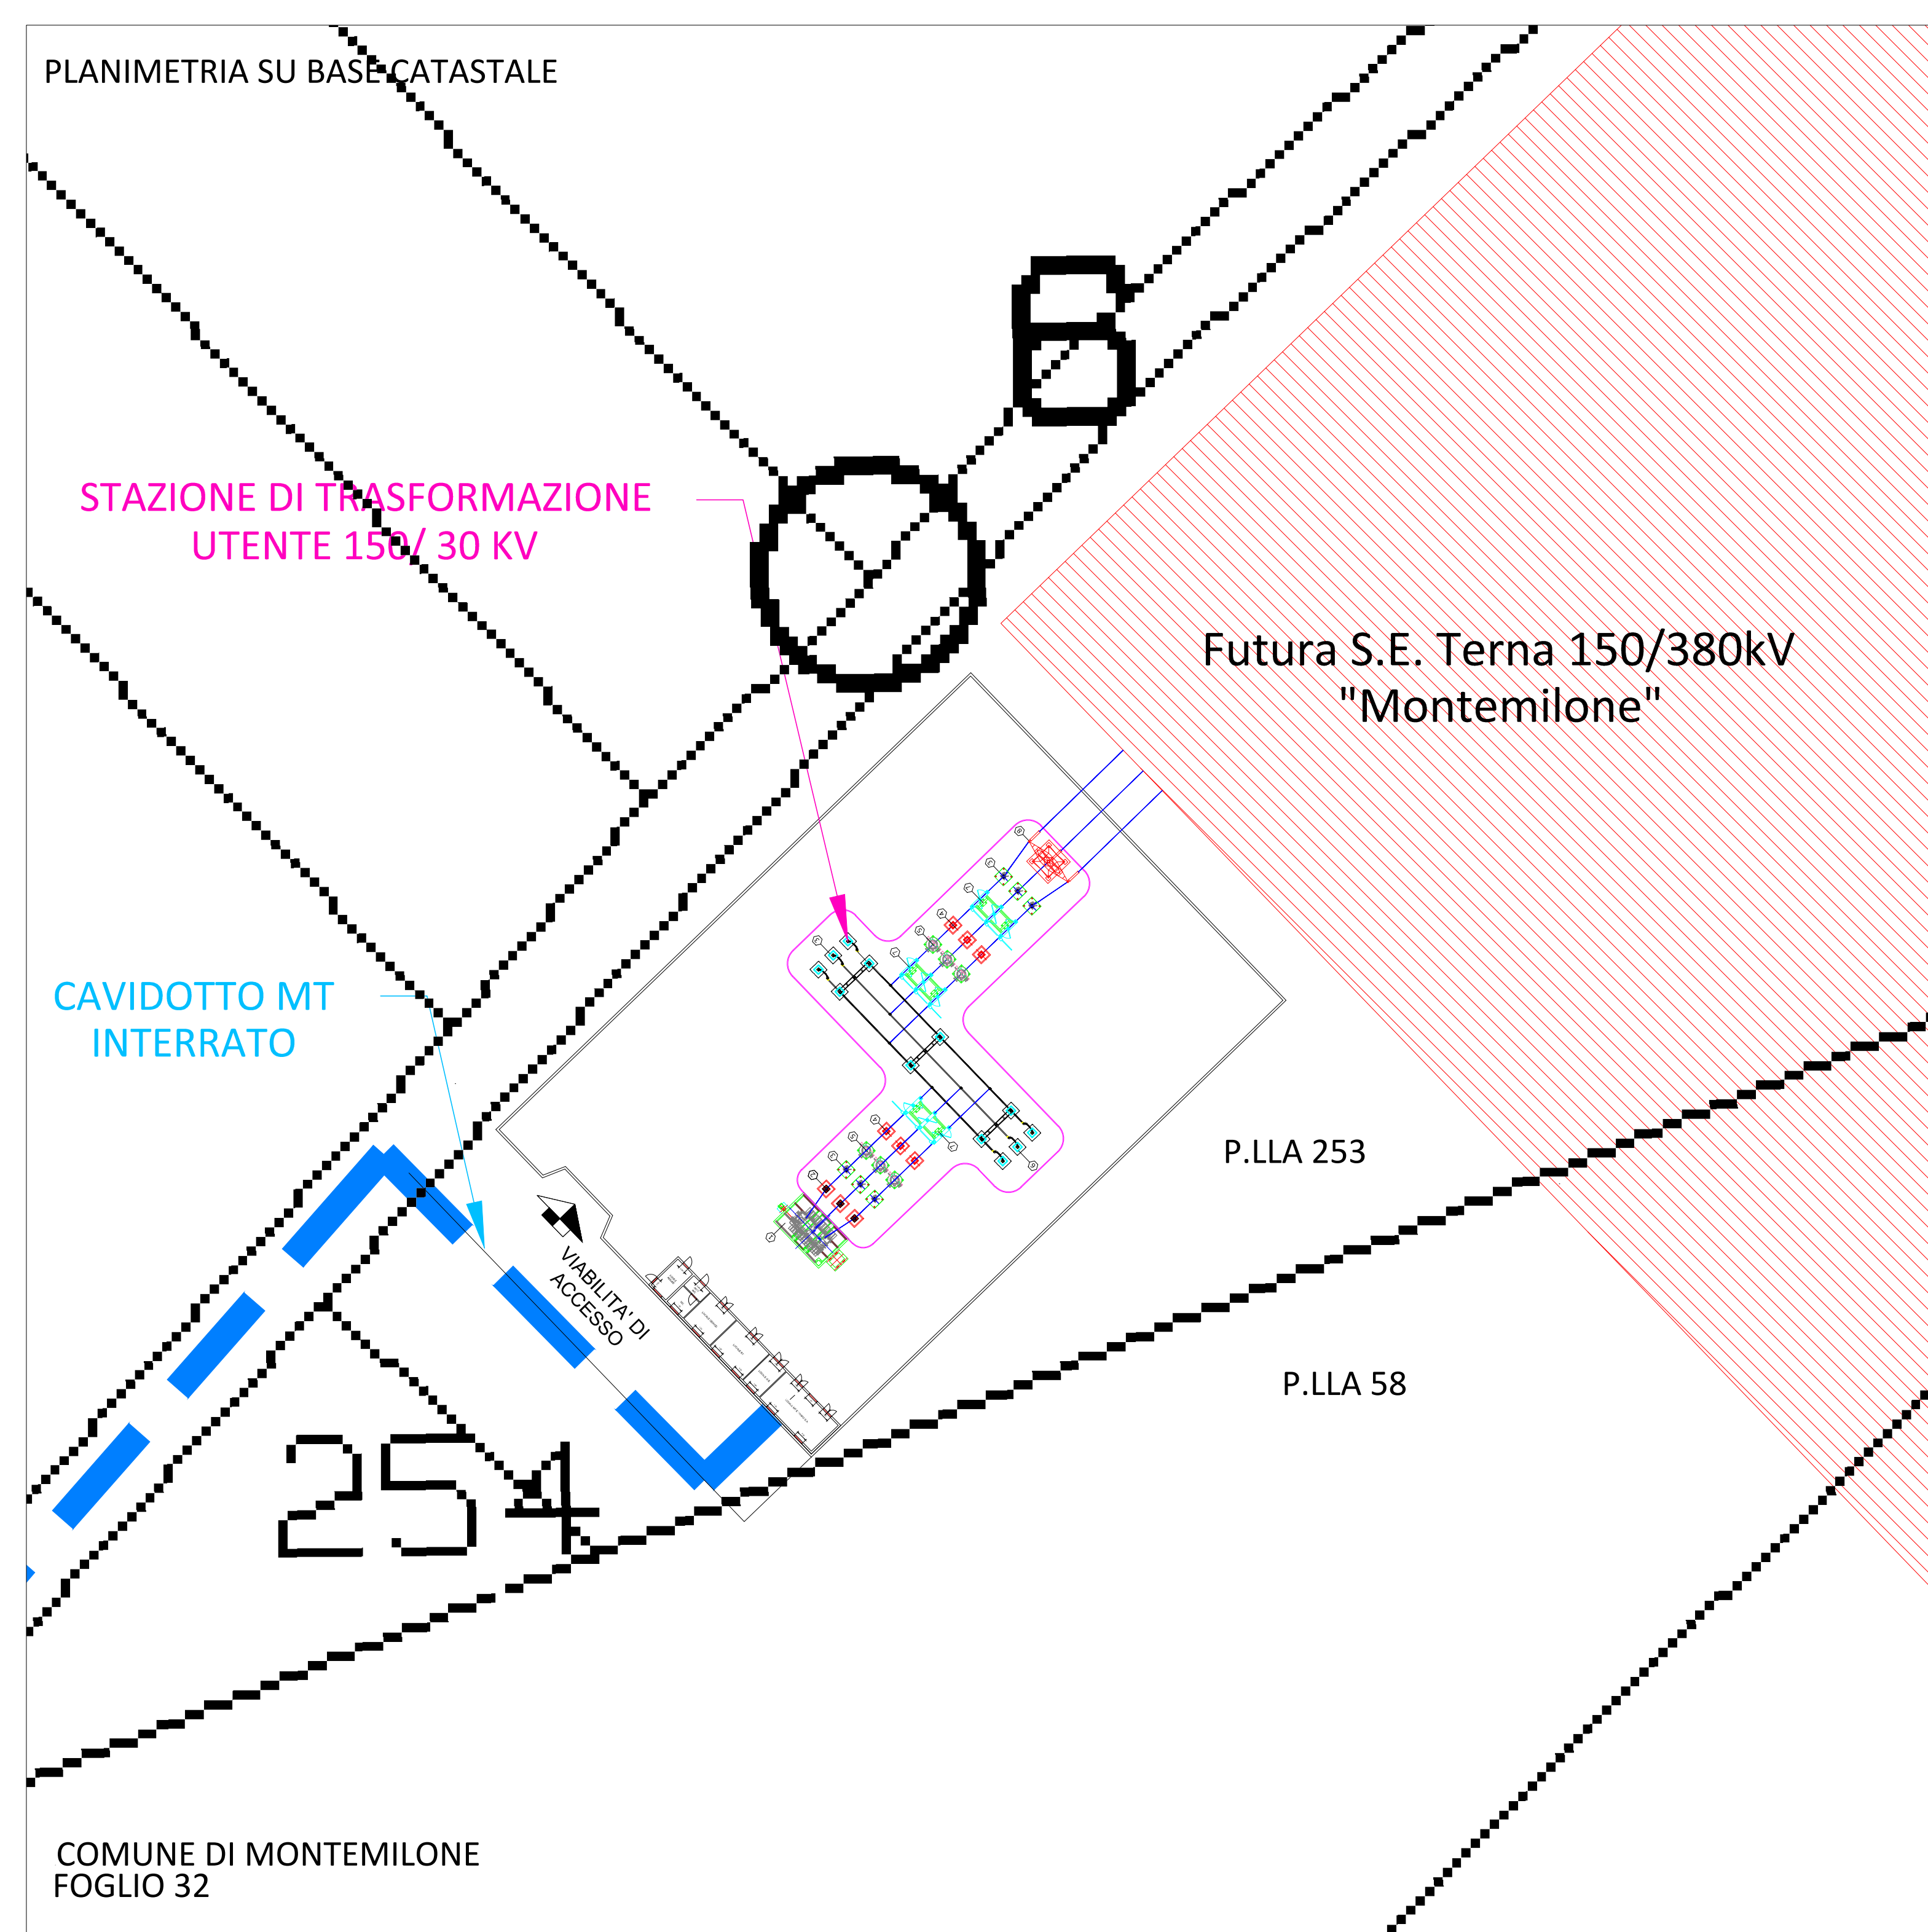


PLANIMETRIA SU BASE C.T.R.

PLANIMETRIA SU BASE CATASTALE

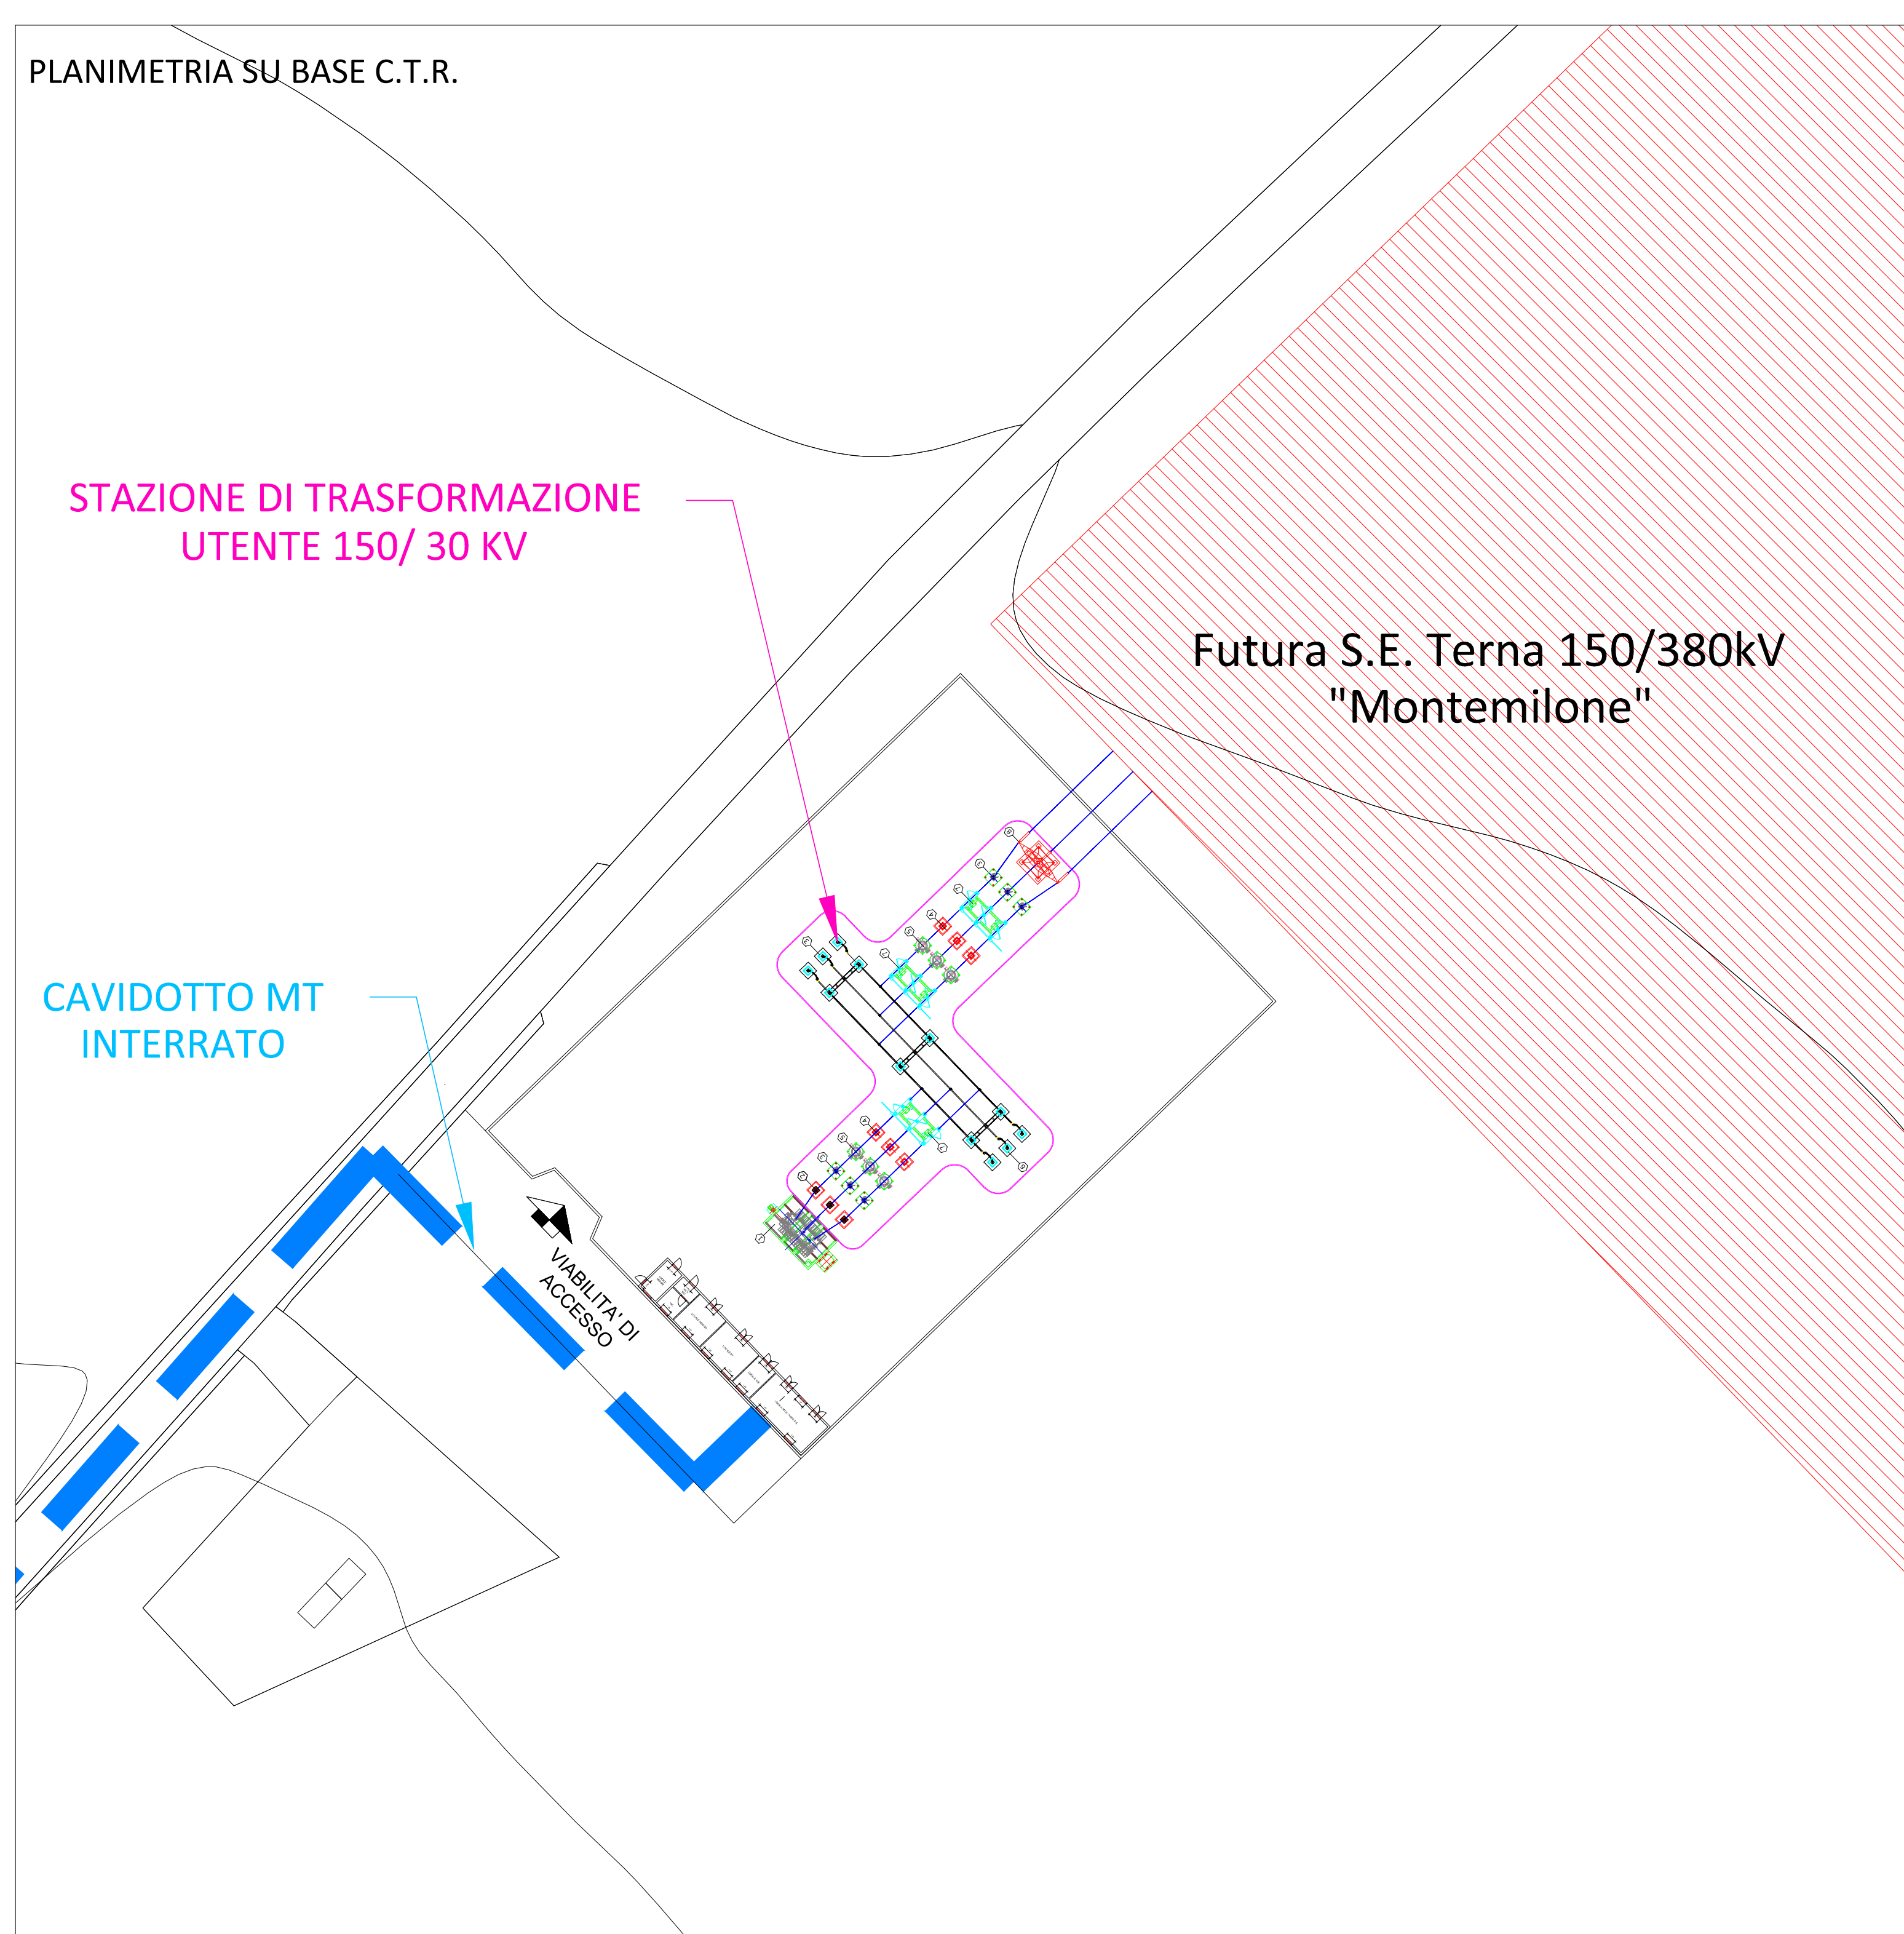

STAZIONE DI TRASFORMAZIONE
UTENTE 150/ 30 KV

STAZIONE DI TRASFORMAZIONE
UTENTE 150/ 30 KV

Futura S.E. Terna 150/380kV
"Montemilone"

Futura S.E. Terna 150/380kV
"Montemilone"

CAVIDOTTO MT
INTERRATO

CAVIDOTTO MT
INTERRATO

VIABILITA' DI
ACCESSO

VIABILITA' DI
ACCESSO

P.LLA 253

P.LLA 58

254

COMUNE DI MONTEMILONE
FOGLIO 32



REGIONE
PUGLIA



REGIONE
BASILICATA



Provincia
B.A.T.



Provincia
Potenza

**PROGETTO DEFINITIVO RELATIVO ALLA REALIZZAZIONE DI UN
IMPIANTO EOLICO COSTITUITO DA 11 AEROGENERATORI E
DALLE RELATIVE OPERE DI CONNESSIONE ALLA R.T.N.**

Planimetria Stazione Elettrica 30/150 kV su base C.T.R. e catastale
scala 1:500

ELABORATO
EP14

PROPONENTE:



ITW SPINAZZOLA 1 S.R.L.
Sede Legale Via Del Gallitello, 89
85100 Potenza (PZ)
P.IVA 02054880766

CONSULENZA:



Dott. Ing. Alessandro Antezza
Ingegnere
Sez. A - 10743
Arch. **Bernardina Boccuzzi**
Architetto
Sez. A - 2129

Dott. Ing. Orazio Tricardo
Ingegnere
Sez. A - 4985

EM./REV.	DATA	REDATTO	VERIFICATO	APPROVATO	DESCRIZIONE
1	DIC 2019	B.B. - M.G.F.	A.A.	O.T.	Progetto definitivo