


COLLEGAMENTO AT 150 KV
ALLA STAZIONE RTN DI TERNA
CON CONDUTTORE AEREO

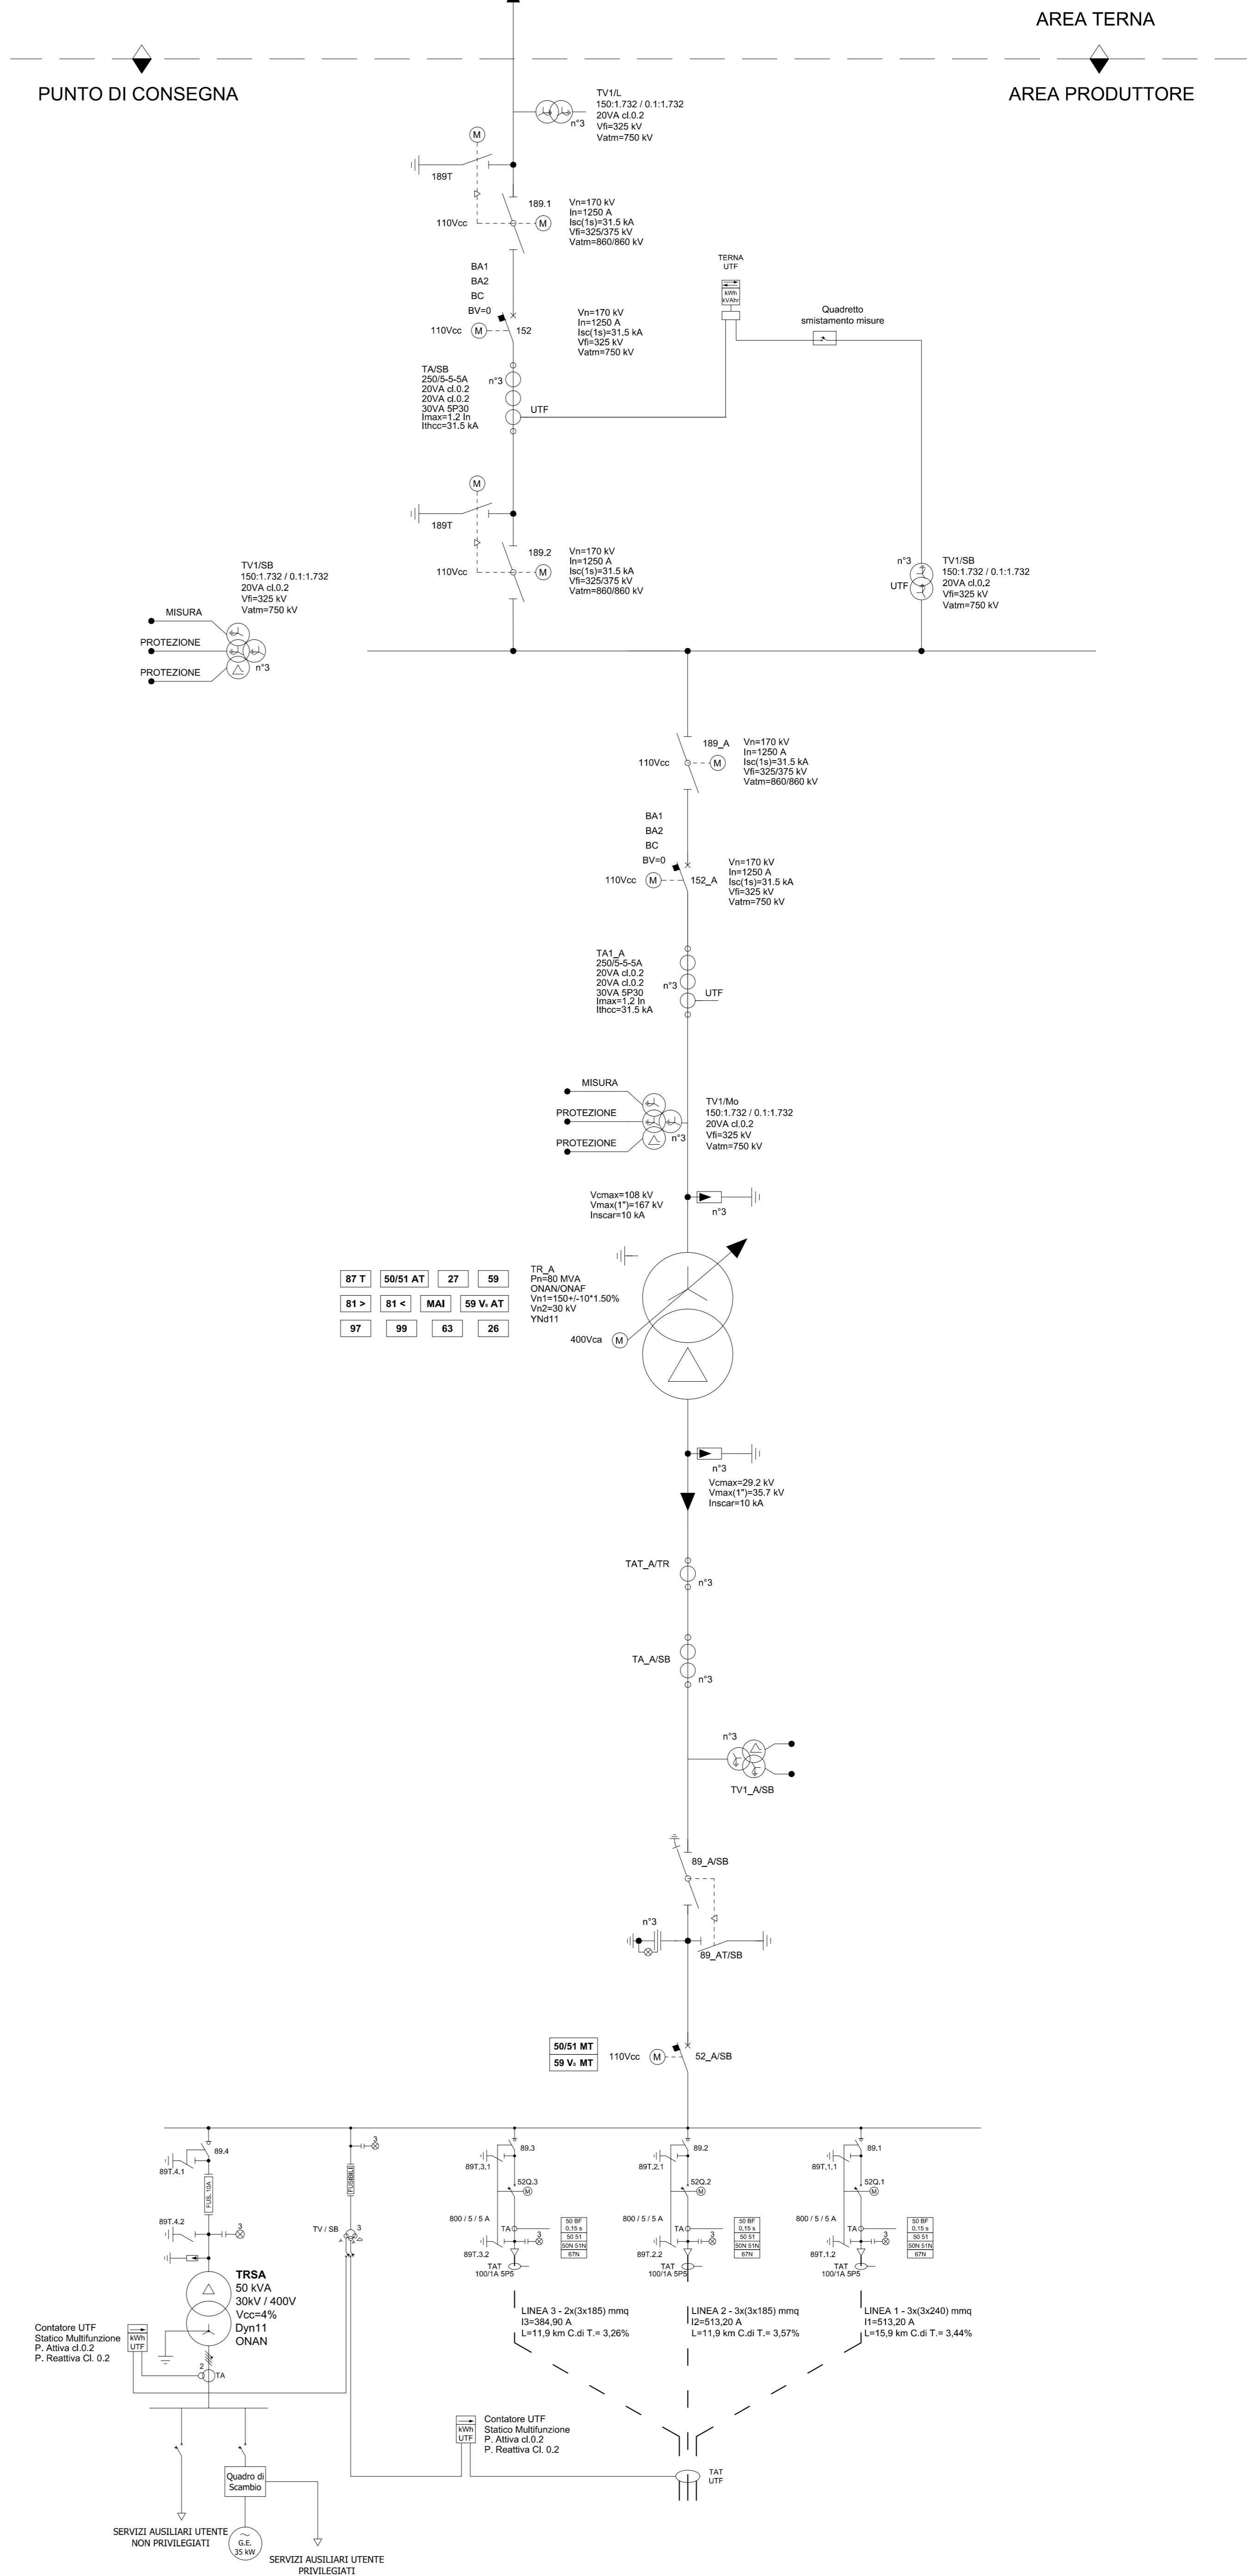

REGIONE PUGLIA

COMUNE DI SPINAZZOLA (BAT)
Località "Masseria Capo Posto"

Provincia B.A.T.

REGIONE BASILICATA

COMUNE DI MONTEMILONE (PZ)
Località "La Sterpara"

Provincia Potenza

PROGETTO DEFINITIVO RELATIVO ALLA REALIZZAZIONE DI UN IMPIANTO EOLICO COSTITUITO DA 11 AEROGENERATORI E DALLE RELATIVE OPERE DI CONNESSIONE ALLA R.T.N.

Schema elettrico unifilare AT-MT

ELABORATO
EP19

PROPONENTE:

ITW SPINAZZOLA 1 S.R.L.
Sede Legale Via Del Gallitello, 89
85100 Potenza (PZ)
P.IVA 02054880766

CONSULENZA:

SOCIETÀ DI INGEGNERIA & SERVIZI PER L'INGEGNERIA
Via delle Resinose, 48 - 70125 Bari - tel. 080 3219948 - fax. 080 3202986

Dott. Ing. Alessandro Antezza
Sez. A - 10743
P. 01

Arch. Berardina Poccuzzi
Sez. A - 10743
P. 01

Dott. Sc. Nat. Maria Grazia Frappolieri
Sez. A - 10743
P. 01

II DIRETTORE TECNICO
Dott. Ing. Orazio Tricardo
Sez. A - 4985
P. 01

| EM./REV. | DATA | REDDATTO | VERIFICATO | APPROVATO | DESCRIZIONE |
|----------|----------|---------------|------------|-----------|---------------------|
| 1 | DIC 2019 | B.B. - M.G.F. | A.A. | O.T. | Progetto definitivo |