

REGIONE
PUGLIA




Provincia
B.A.T.



COMUNE DI SPINAZZOLA (BAT)
Località "Masseria Colangelo"

REGIONE
BASILICATA

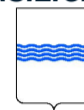

Provincia
Potenza



COMUNE DI GENZANO DI LUCANIA (PZ)
Località "Gambarda"

**PROGETTO DEFINITIVO RELATIVO ALLA REALIZZAZIONE DI UN
IMPIANTO EOLICO COSTITUITO DA 7 AEROGENERATORI E
DALLE RELATIVE OPERE DI CONNESSIONE ALLA R.T.N.**

Inquadramento impianto su base CTR
scale 1:20.000

ELABORATO

EP03

PROPONENTE:



ITW SPINAZZOLA 2 S.R.L.
Sede Legale Via Del Gallitello, 89
85100 Potenza (PZ)
P.IVA 02054890765

CONSULENZA:



Via della Resistenza, 48 - 70125 Bari - Tel. 080 3219948 - fax. 080 2020986

Dott. Ing. Alessandro Antezza



Arch. Berardina Bocuzzi


Berardina Bocuzzi
Architetto

Dott. Sc. Nat. Maria Grazia Fracchiavieri
N. 2129

Il DIRETTORE TECNICO
Dott. Ing. Orazio Tricarico



1	DIC 2019	B.B. - M.G.F.	A.A.	O.T.	Progetto definitivo
EM./REV.	DATA	REDATTO	VERIFICATO	APPROVATO	DESCRIZIONE

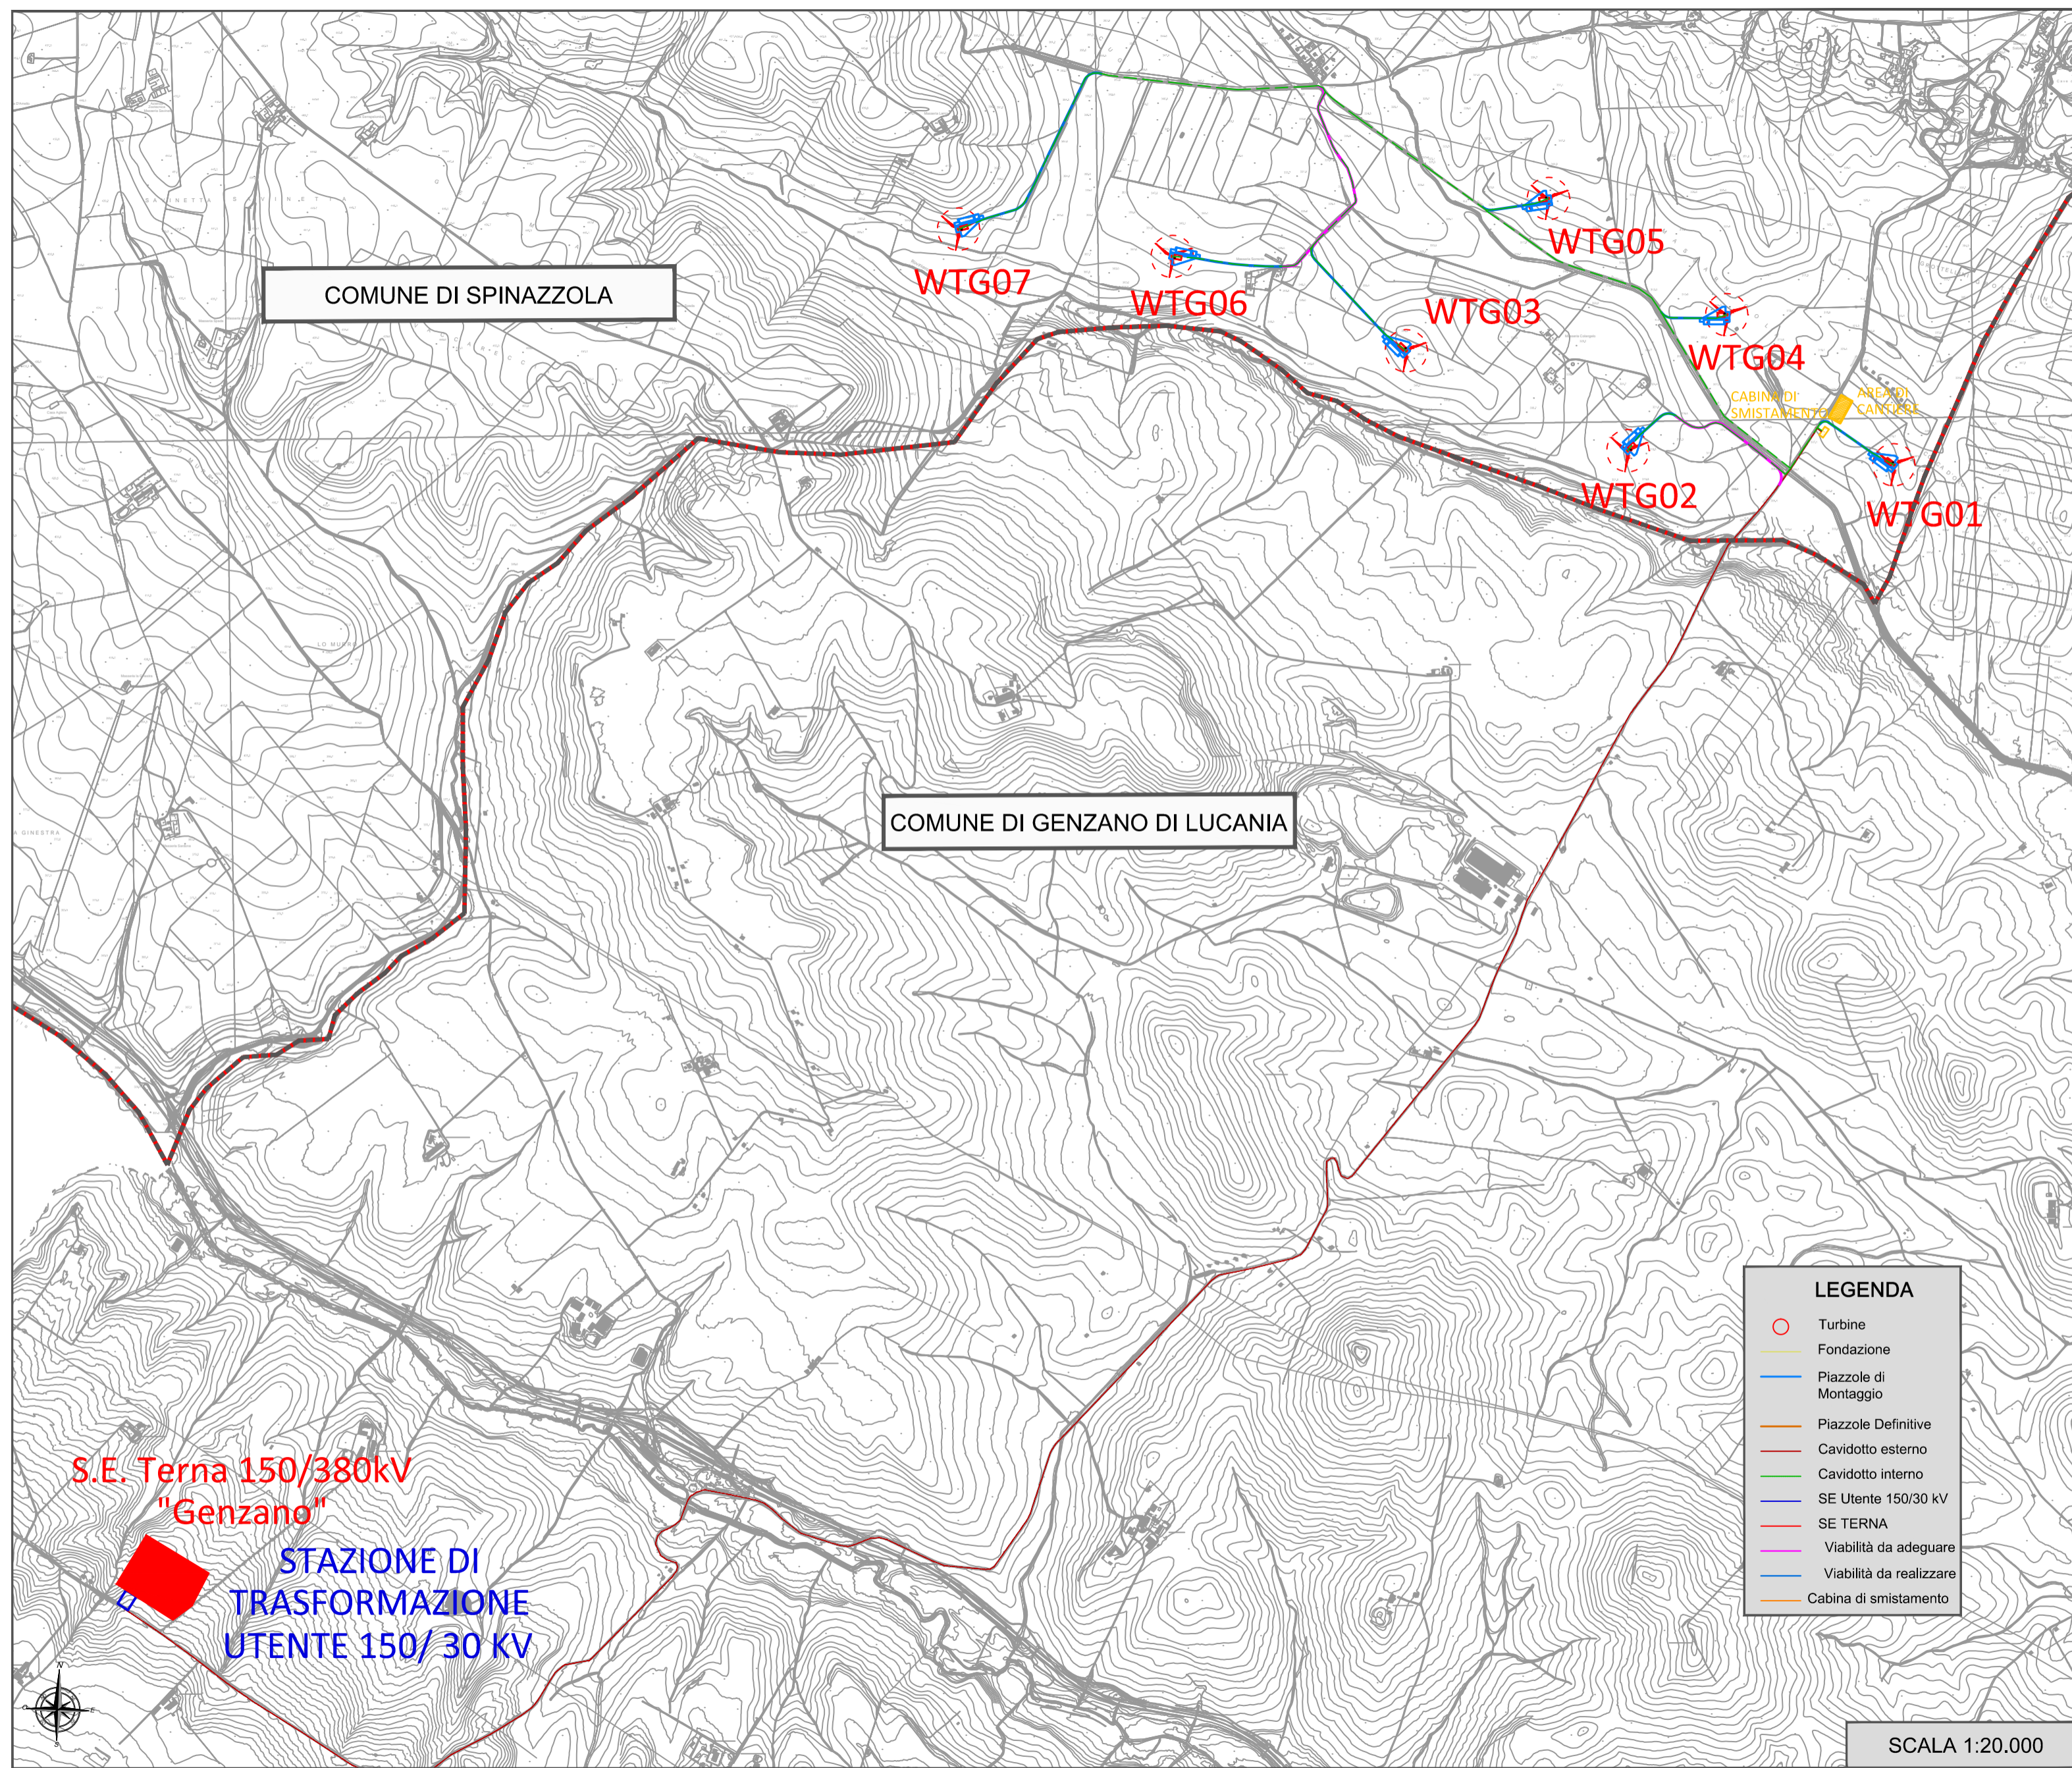

- LEGENDA**
- Turbine
 - Fondazione
 - Piazzole di Montaggio
 - Piazzole Definitive
 - Cavidotto esterno
 - Cavidotto interno
 - SE Utente 150/30 kV
 - SE TERNA
 - Viabilità da adeguare
 - Viabilità da realizzare
 - Cabina di smistamento

SCALA 1:20.000