
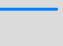

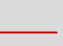
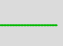
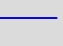
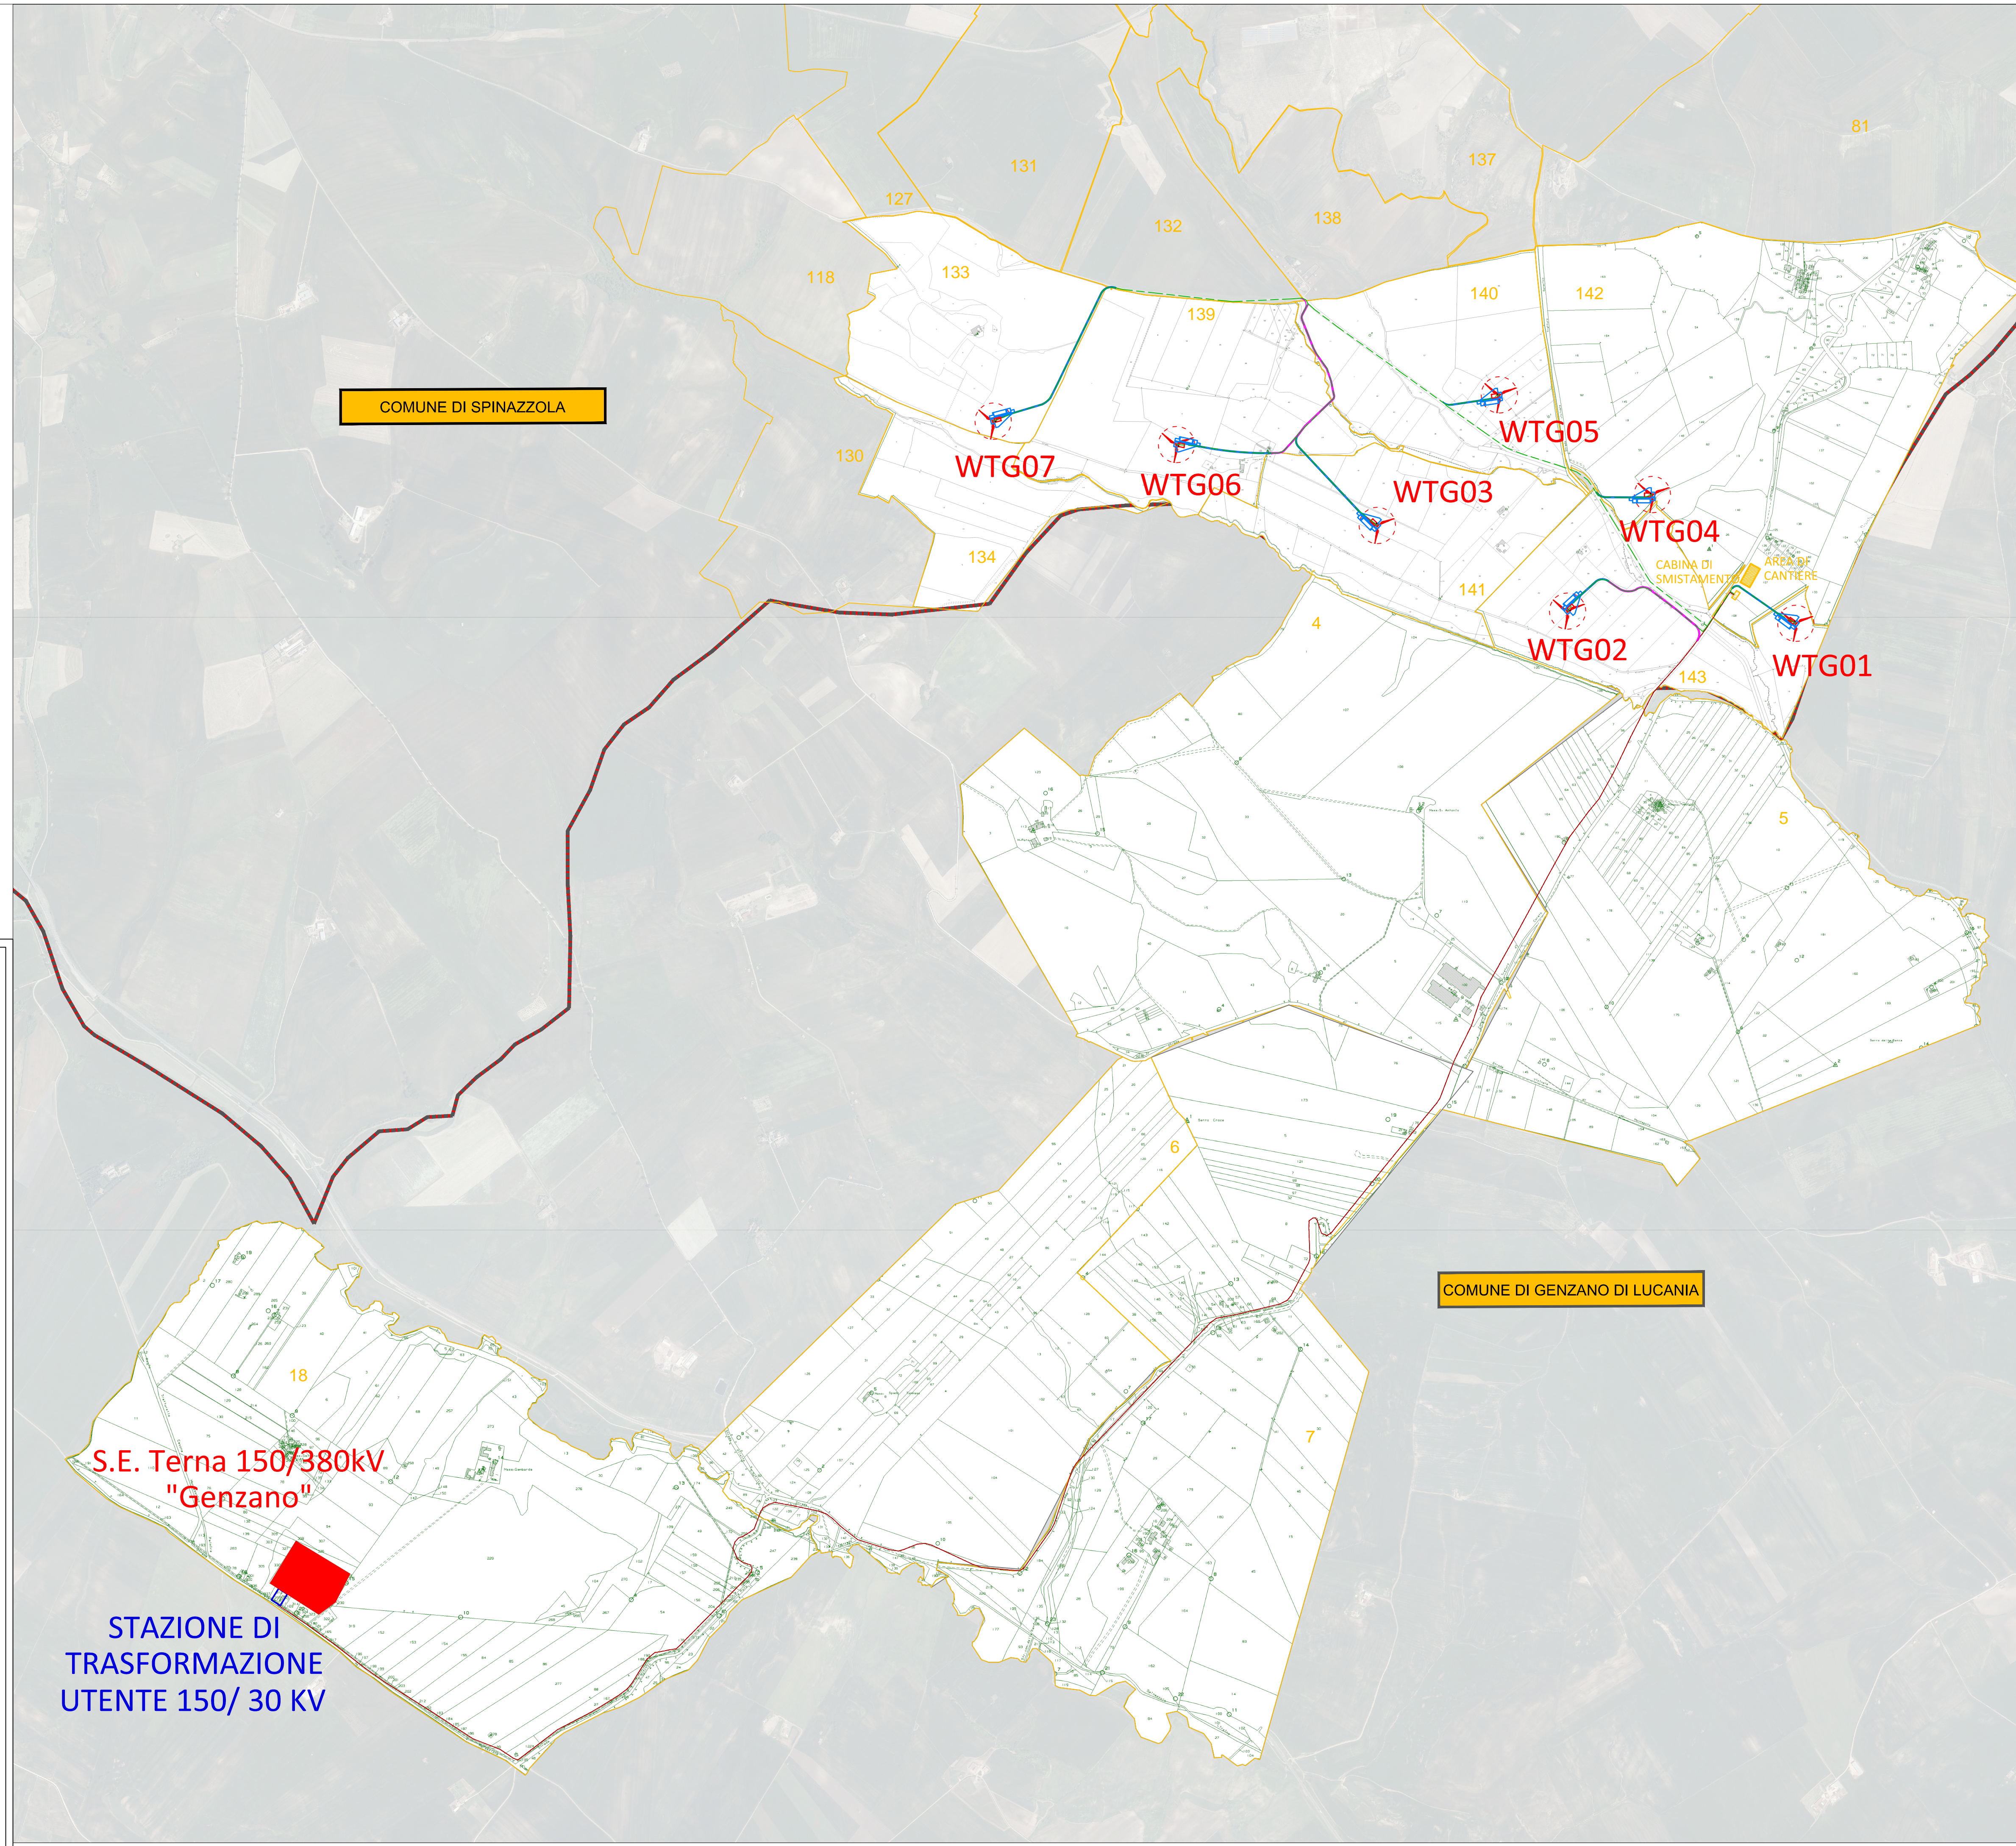


- LEGENDA**
-  Turbine
  -  Fondazione
  -  Piazzole di Montaggio
  -  Piazzole Definitive
  -  Cavidotto esterno
  -  Cavidotto interno
  -  SE Utente 150/30 kV
  -  SE TERNA
  -  Viabilità da adeguare
  -  Viabilità da realizzare
  -  Cabina di smistamento



 <b>REGIONE PUGLIA</b>	 <b>COMUNE DI SPINAZZOLA (BAT)</b> Località "Masseria Colangelo"	 <b>REGIONE BASILICATA</b>
 <b>Provincia B.A.T.</b>	 <b>COMUNE DI GENZANO DI LUCANIA (PZ)</b> Località "Gambarda"	 <b>Provincia Potenza</b>

**PROGETTO DEFINITIVO RELATIVO ALLA REALIZZAZIONE DI UN IMPIANTO EOLICO COSTITUITO DA 7 AEROGENERATORI E DALLE RELATIVE OPERE DI CONNESSIONE ALLA R.T.N.**

Inquadramento impianto su base catastale  
1:15.000

ELABORATO  
**EP04**

**PROPONENTE:**

  
**ITW SPINAZZOLA 2 S.R.L.**  
 Sede Legale Via Del Gallitello, 89  
 85100 Potenza (PZ)  
 P.IVA 02054890765

**CONSULENZA:**

  
**TECH**  
 SOCIETÀ DI INGEGNERIA & SERVIZI PER L'INGEGNERIA  
 Via della Resistenza, 48 - 70125 Bari - Tel. 080 3219948 - Fax. 080 2020956

*Dott. Ing. Alessandro Antezza*  
 INGEGNERE  
 Alessadro Antezza  
 Sez. A - 10743  
 PROVINCIA DI BARI

*Arch. Berardina Boccuzzi*  
 ARCHITETTO  
 Berardina Boccuzzi  
 Sez. A - 2129  
 PROVINCIA DI BARI

*Dott. Ing. Orazio Tricarico*  
 INGEGNERE  
 Orazio Tricarico  
 Sez. A - 4985  
 PROVINCIA DI BARI

**IL DIRETTORE TECNICO**  
 Dott. Ing. Orazio Tricarico

EM.REV.	DATA	REDATTO	VERIFICATO	APPROVATO	DESCRIZIONE
1	DIC 2019	B.B. - M.G.F.	A.A.	O.T.	Progetto definitivo