

LEGENDA SIMBOLI:

- █ RILEVATO
- █ TRINCEA
- PROFILO DEL TERRENO
- PROFILO DI PROGETTO






**PROGETTO PER LA REALIZZAZIONE
DI UN IMPIANTO PER LA PRODUZIONE DI ENERGIA ELETTRICA A FONTE RINNOVABILE
EOLICA, OPERE CONNESSE E INFRASTRUTTURE INDISPENSABILI
località Calamita di Mazara del Vallo**

PROGETTO DEFINITIVO

SED_04.C_01
Profili degli assi stradali in progetto


Proponente
SOCIETA' EOLICA DUE SRL
 VIA ENRICO FERMI N 22/24
 Palermo 90145
 P.IVA: 0669240823



Progettisti Opere Civili
 dott. ing. Riccardo Cangelosi
 dott. ing. Gaetano Scuto

Formato 610x1081
 Scala Varie
 Scala stampa 1:1

Revisione	Descrizione	Data	Preparato	Controllato	Approvato
00	Prima emissione	24/09/2019	RC	GS	Francesco Rossi

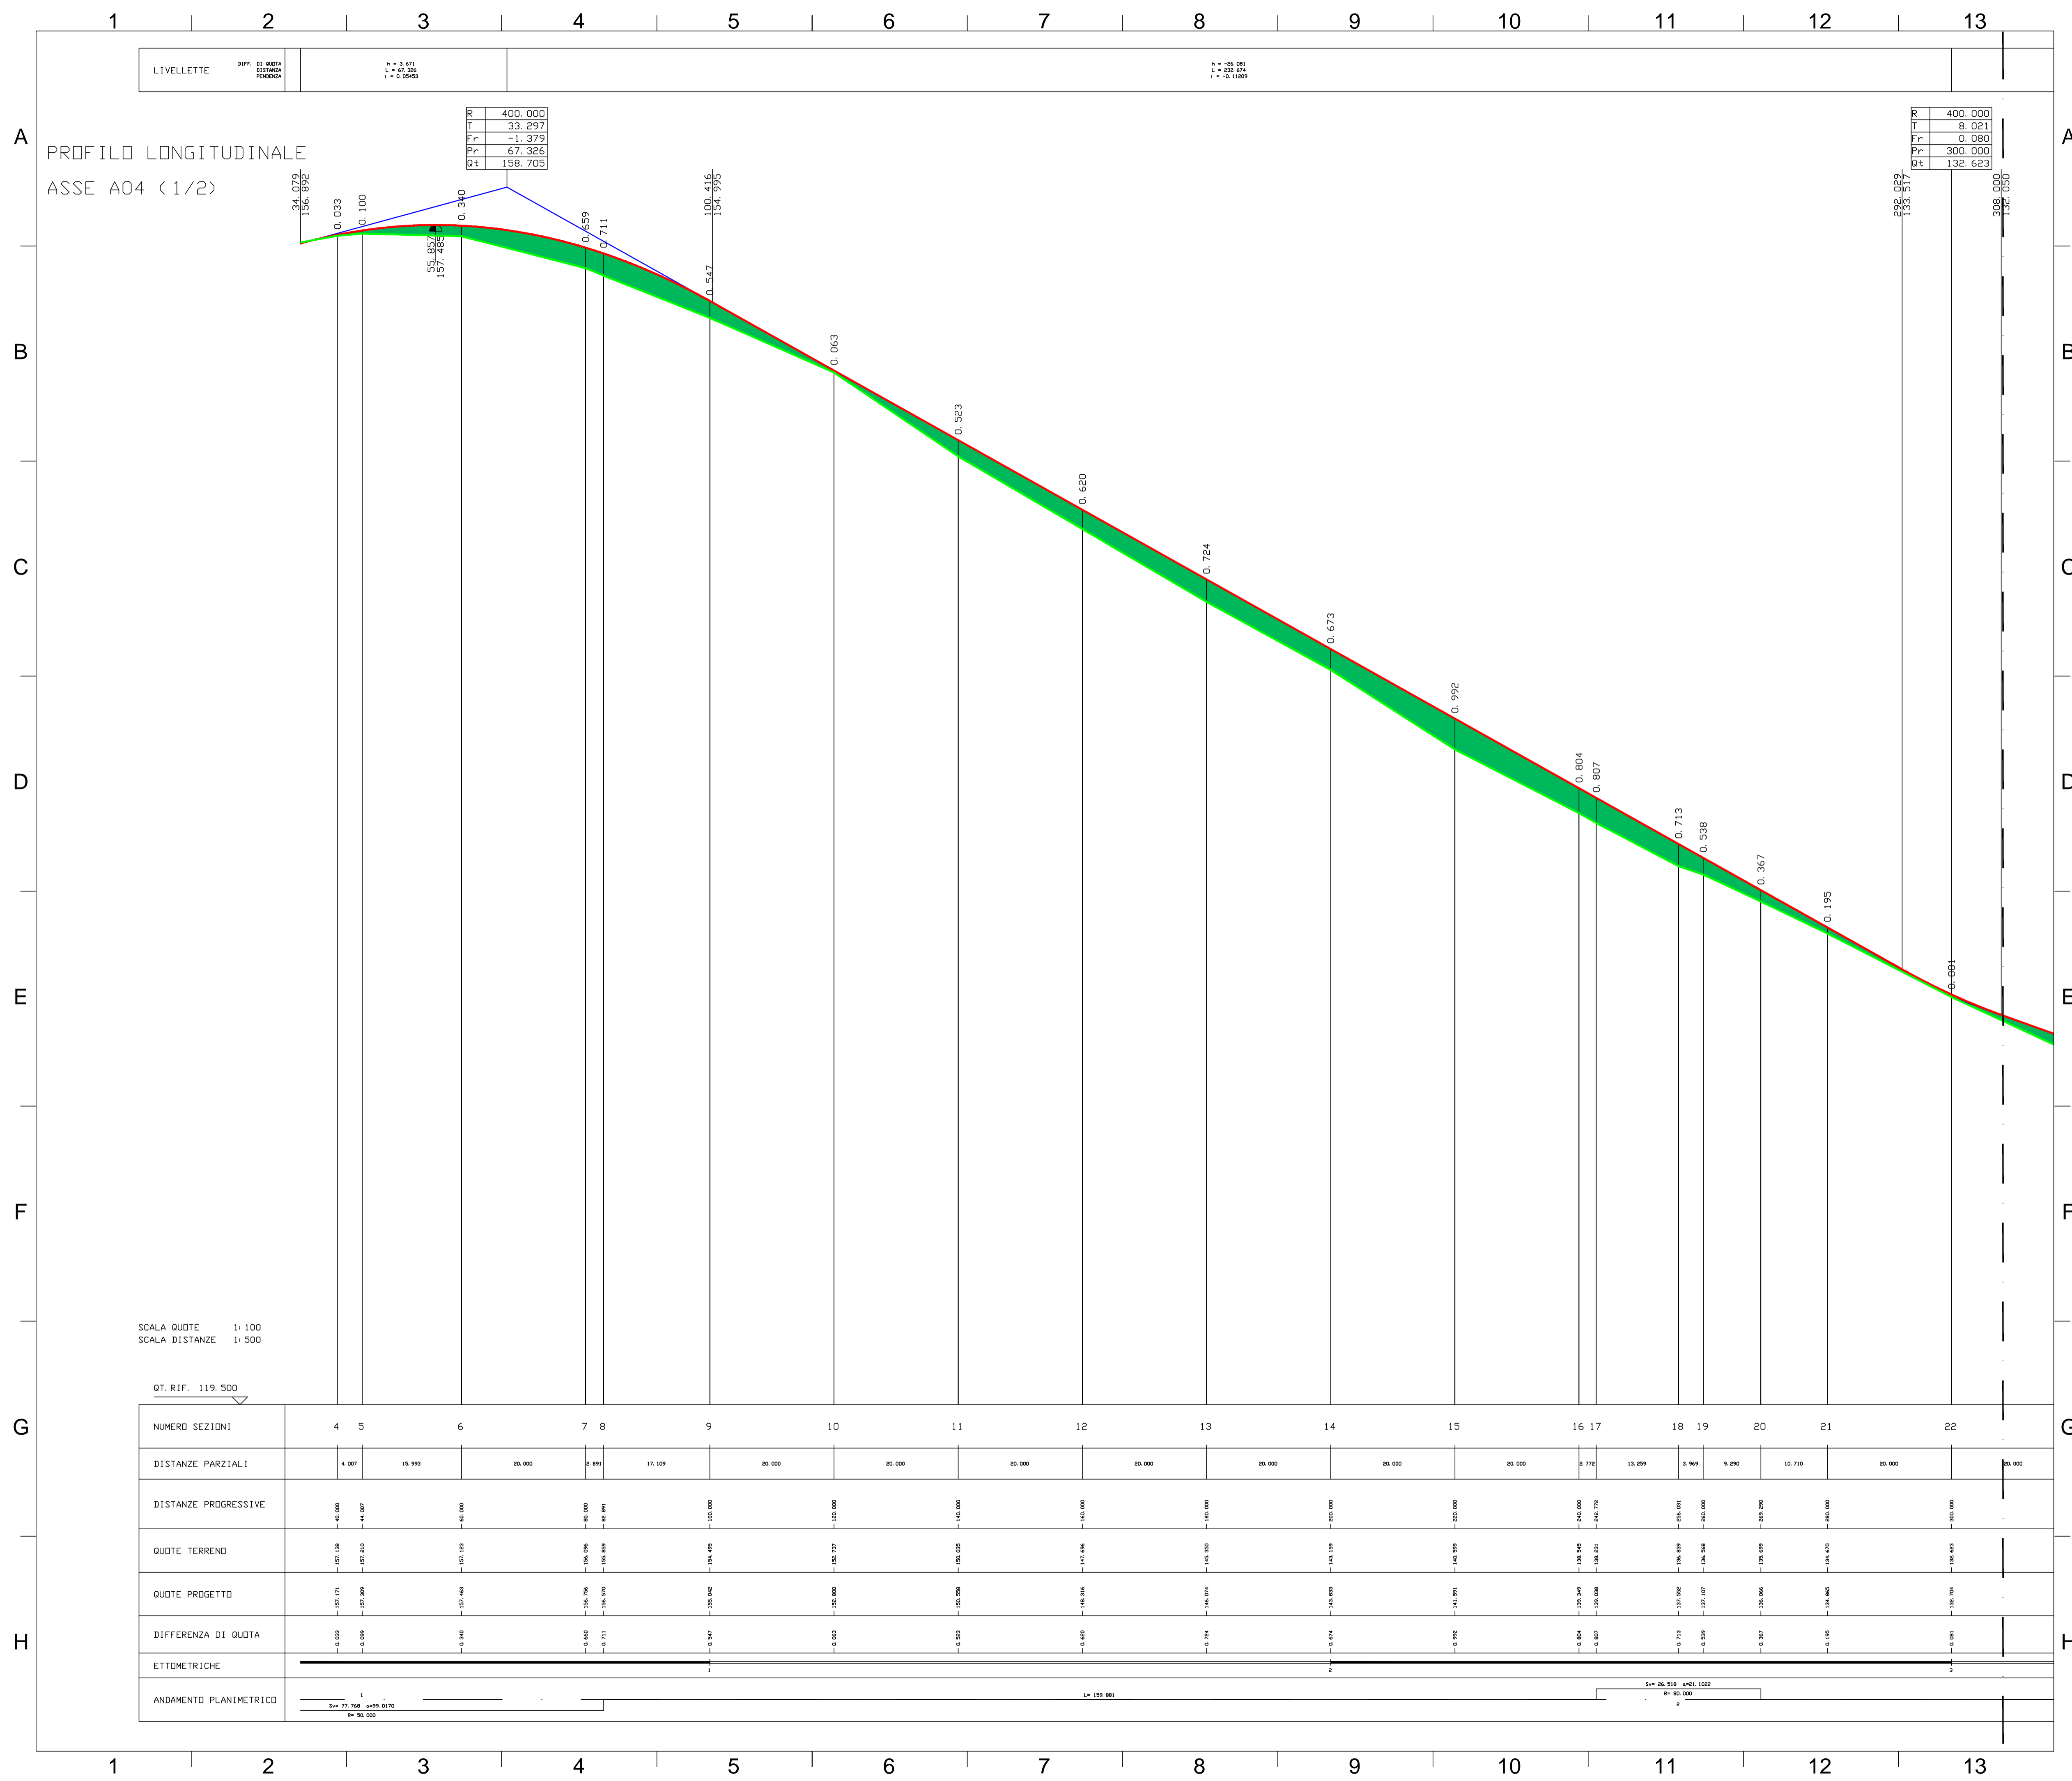

- LEGENDA SIMBOLI:**
- █ RILEVATO
 - █ TRINCEA
 - PROFILO DEL TERRENO
 - PROFILO DI PROGETTO






**PROGETTO PER LA REALIZZAZIONE
DI UN IMPIANTO PER LA PRODUZIONE DI ENERGIA ELETTRICA A FONTE
RINNOVABILE EOLICA, OPERE CONNESSE E INFRASTRUTTURE INDISPENSABILI
località Calamita di Mazara del Vallo**

PROGETTO DEFINITIVO

SED_04.C_02
Profili degli assi stradali in progetto

Proponente
SOCIETA' EOLICA DUE SRL
VIA ENRICO FERMI N 22/24
Palermo 90145
P.IVA: 06699240823



Progettista
Studio Bordonali
Engineering & Ambiente



Progettisti Opere Civili
dott. ing. Riccardo Cangelosi
Riccardo Cangelosi
dott. ing. Gaetano Scuto
Gaetano Scuto




Formato
610x914

Scala
Varie

Scala stampa
1:1

Revisione	Descrizione	Data	Preparato	Controllato	Approvato
00	Prima emissione	24/09/2019	RC	GS	Francesco Rossi

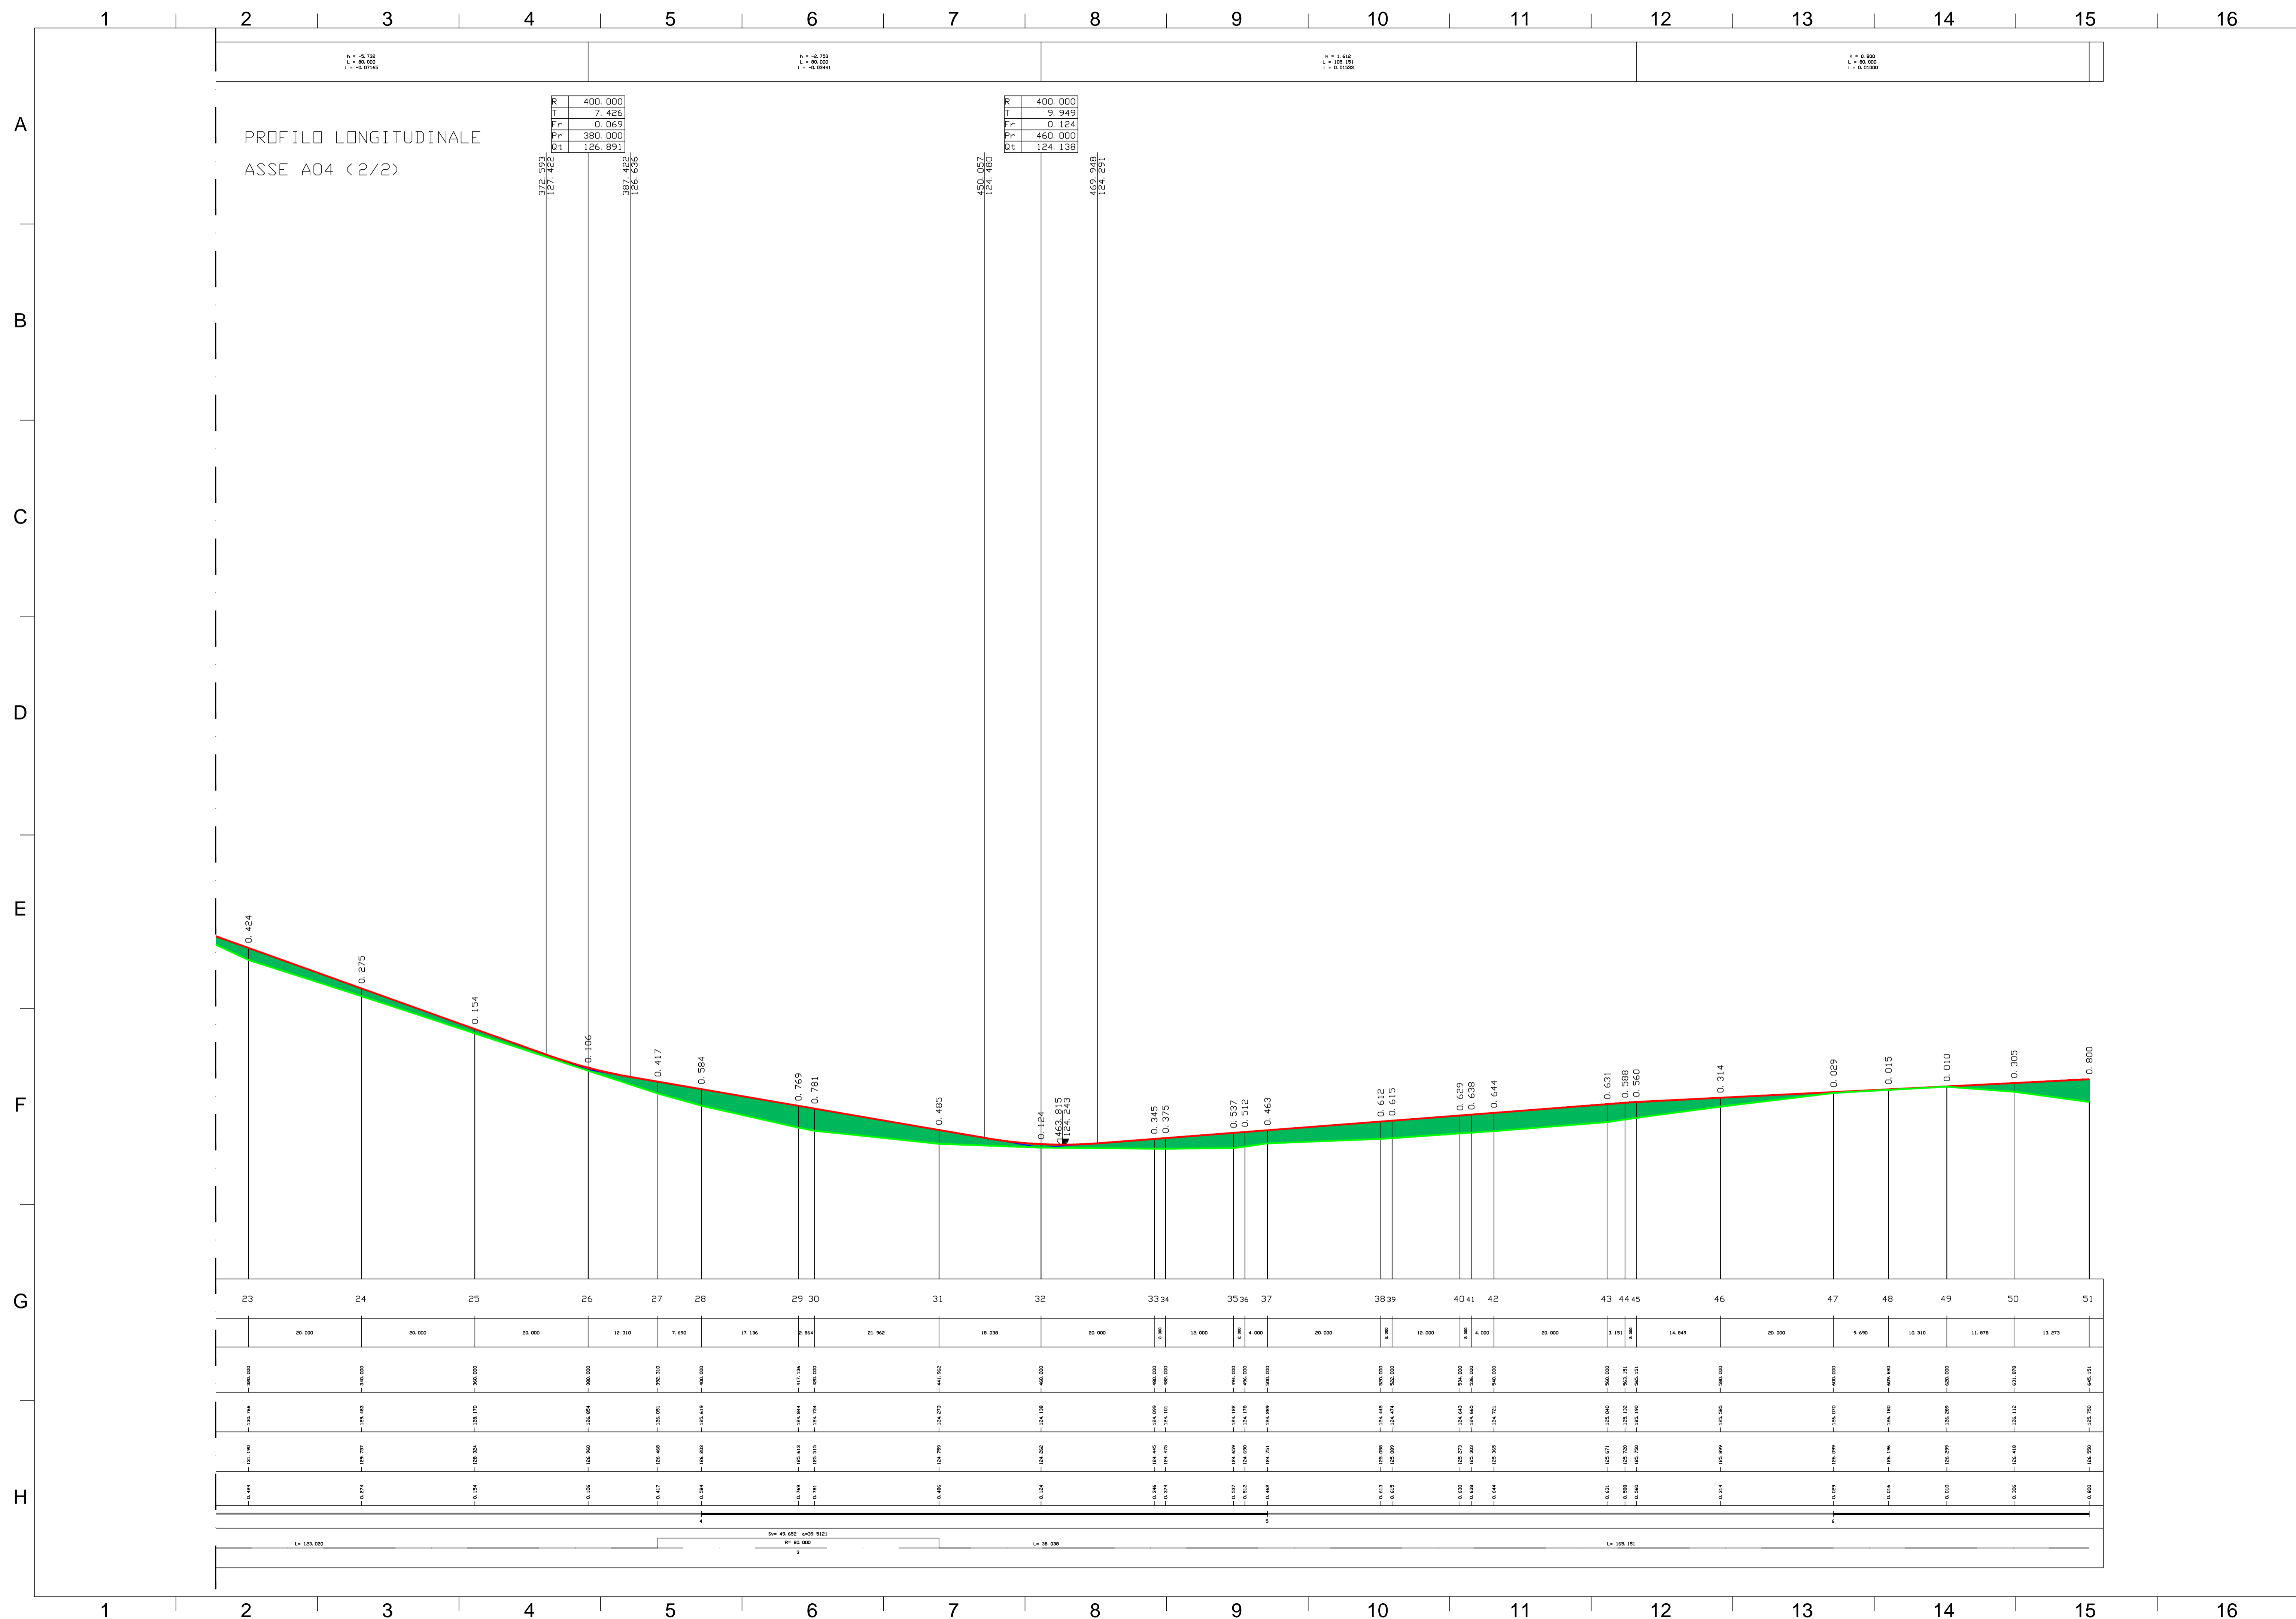

REGIONE SICILIA

Comune di Mazara del Vallo **Comune di Castelvetrano** **Comune di Santa Ninfa**

PROGETTO PER LA REALIZZAZIONE DI UN IMPIANTO PER LA PRODUZIONE DI ENERGIA ELETTRICA A FONTE RINNOVABILE EOLICA, OPERE CONNESSE E INFRASTRUTTURE INDISPENSABILI
località *Calamita di Mazara del Vallo*

PROGETTO DEFINITIVO **SED_04.C_03**
Profili degli assi stradali in progetto


Proponente
SOCIETA' EOLICA DUE SRL
VIA ENRICO FERMI N 22/24
Palermo 90145
P.IVA: 06699240823

Progettista
Studio Bordonali Engineering & Ambiente
dott. ing. Riccardo Cangelosi

Progettisti Opere Civili
dott. ing. Gaetano Scuto

Formato: 594x1060
Scala: Varie
Scala stampa: 1:1

Revisione	Descrizione	Data	Preparato	Controlato	Approvato
00	Prima emissione	24/09/2019	RC	GS	Francesco Rossi

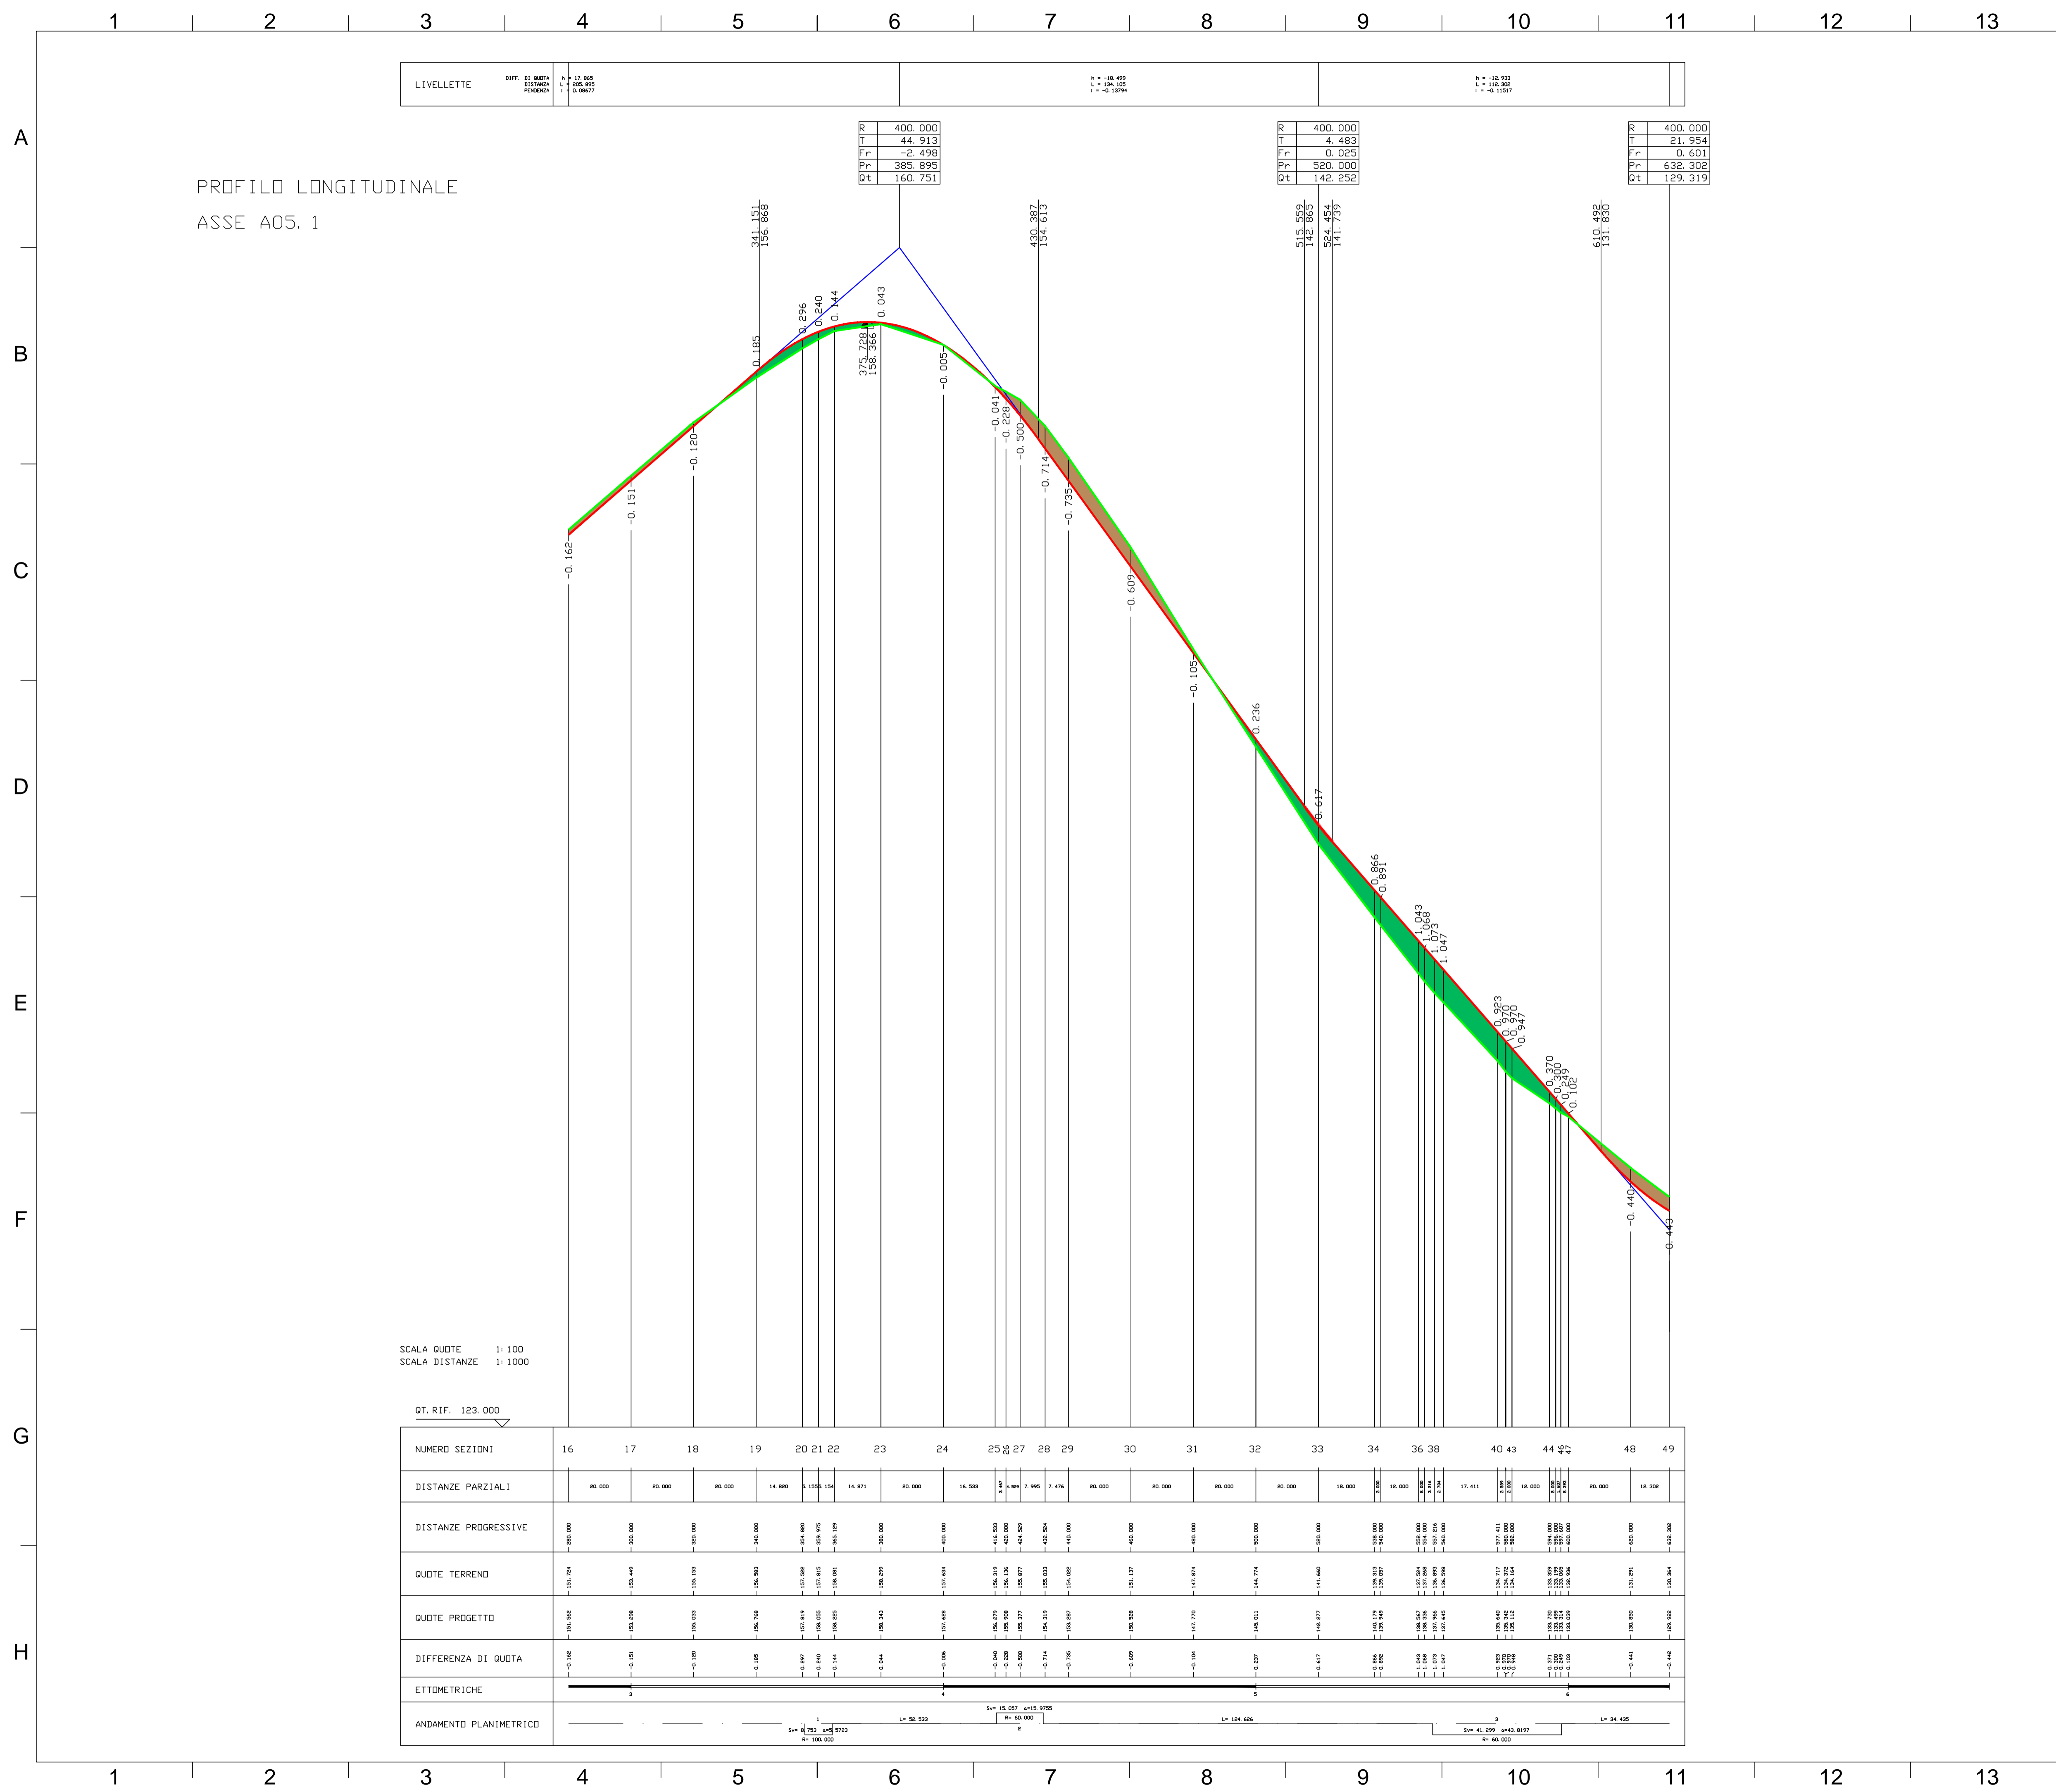

LEGENDA SIMBOLI:

- RILEVATO
- TRINCEA
- PROFILO DEL TERRENO
- PROFILO DI PROGETTO

**PROGETTO PER LA REALIZZAZIONE
DI UN IMPIANTO PER LA PRODUZIONE DI ENERGIA ELETTRICA A FONTE
RINNOVABILE EOLICA, OPERE CONNESSE E INFRASTRUTTURE INDISPENSABILI
località Calamita di Mazara del Vallo**

PROGETTO DEFINITIVO

SED_04.C_04
Profili degli assi stradali in progetto

Proponente
SOCIETA' EOLICA DUE SRL
 VIA ENRICO FERMI N 22/24
 Palermo 90145
 P.IVA: 06699240823


Progettista
Studio Bordonali
 Engineering & Ambiente
 dott. ing. Riccardo Cangini
 dott. ing. Gaetano Scuto

Revisione	Descrizione	Data	Preparato	Controllato	Approvato
00	Prima emissione	24/09/2019	RC	GS	Francesco Rossi

Formato
610x914

Scala
Varie

Scala stampa
1:1

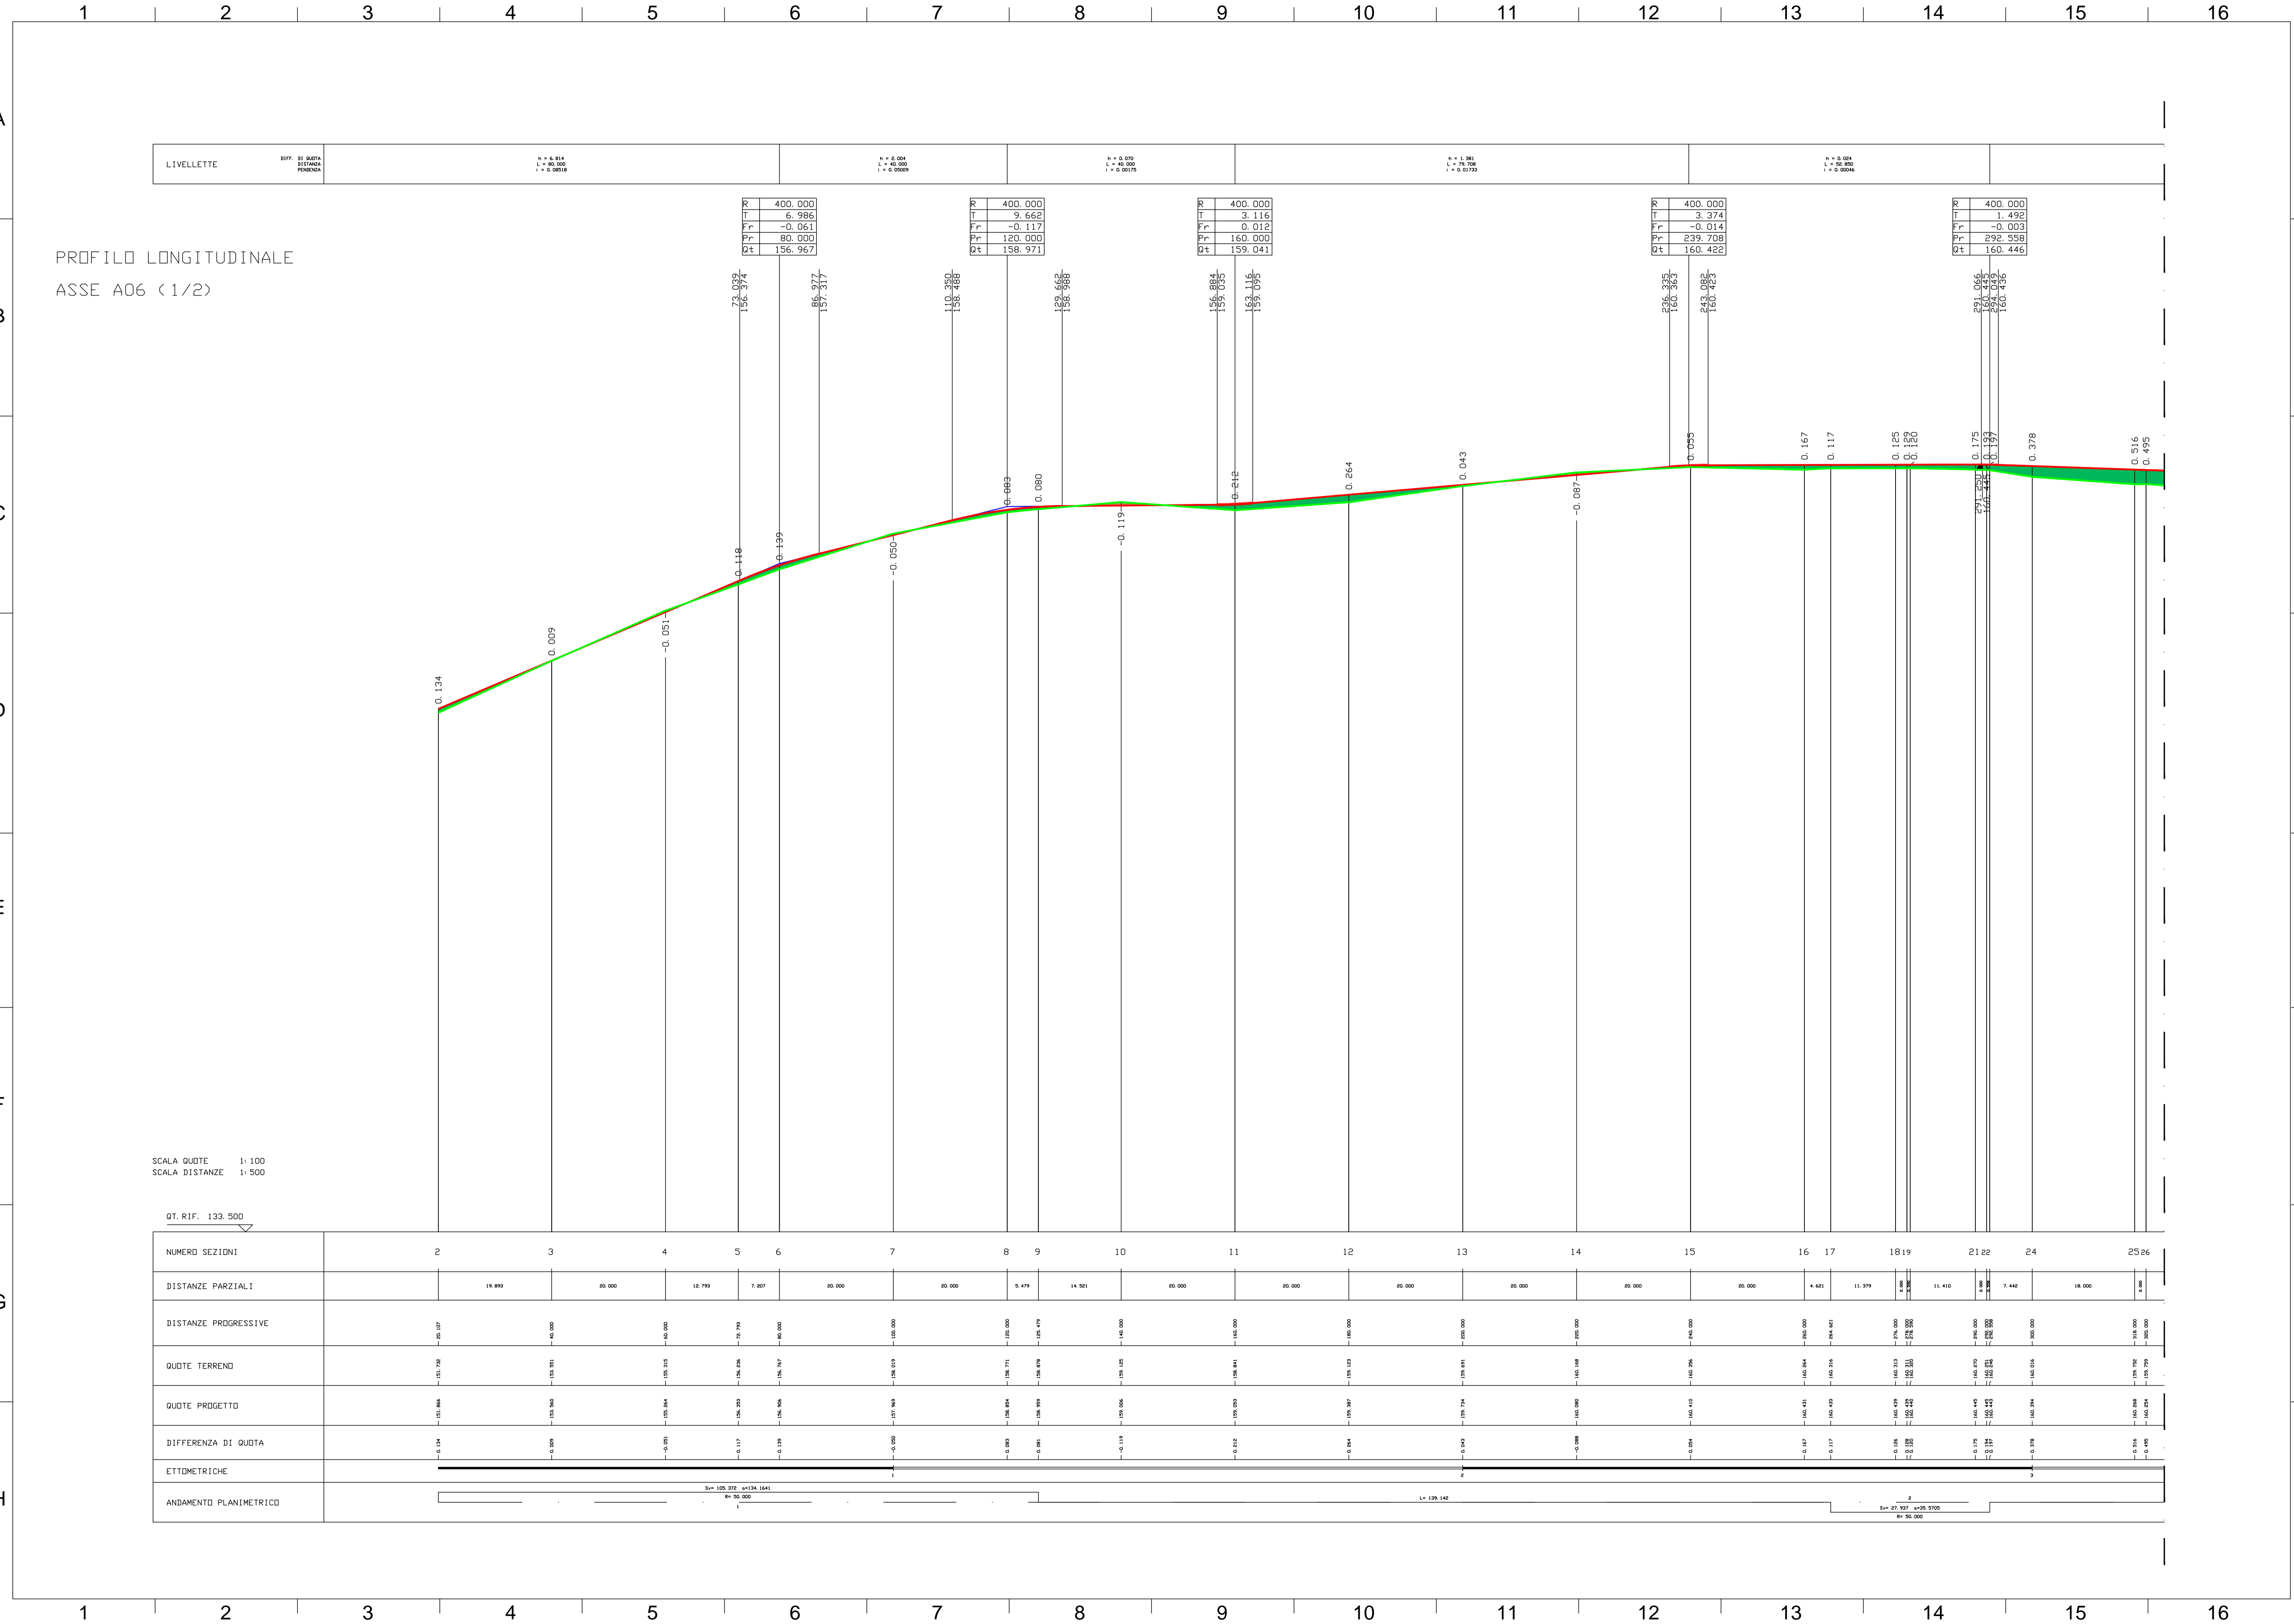

LEGENDA SIMBOLI:

- RILEVATO
- TRINCEA
- PROFILO DEL TERRENO
- PROFILO DI PROGETTO

PROGETTO PER LA REALIZZAZIONE
DI UN IMPIANTO PER LA PRODUZIONE DI ENERGIA ELETTRICA A FONTE
RINNOVABILE EOLICA, OPERE CONNESSE E INFRASTRUTTURE INDISPENSABILI
località *Calamita di Mazara del Vallo*

PROGETTO DEFINITIVO


SED_04.C_05
Profili degli assi stradali in progetto

Proponente
SOCIETA' EOLICA DUE SRL
VIA ENRICO FERMI N 22/24
Palermo 90145
P.IVA: 06699240823

dott. ing. Riccardo Cangelosi
dott. ing. Gaetano Scuto

Formato
594x1060
Scala
Varie
Scala stampa
1:1

Revisione	Descrizione	Data	Preparato	Controlato	Approvato
00	Prima emissione	24/09/2019	RC	GS	Francesco Rossi

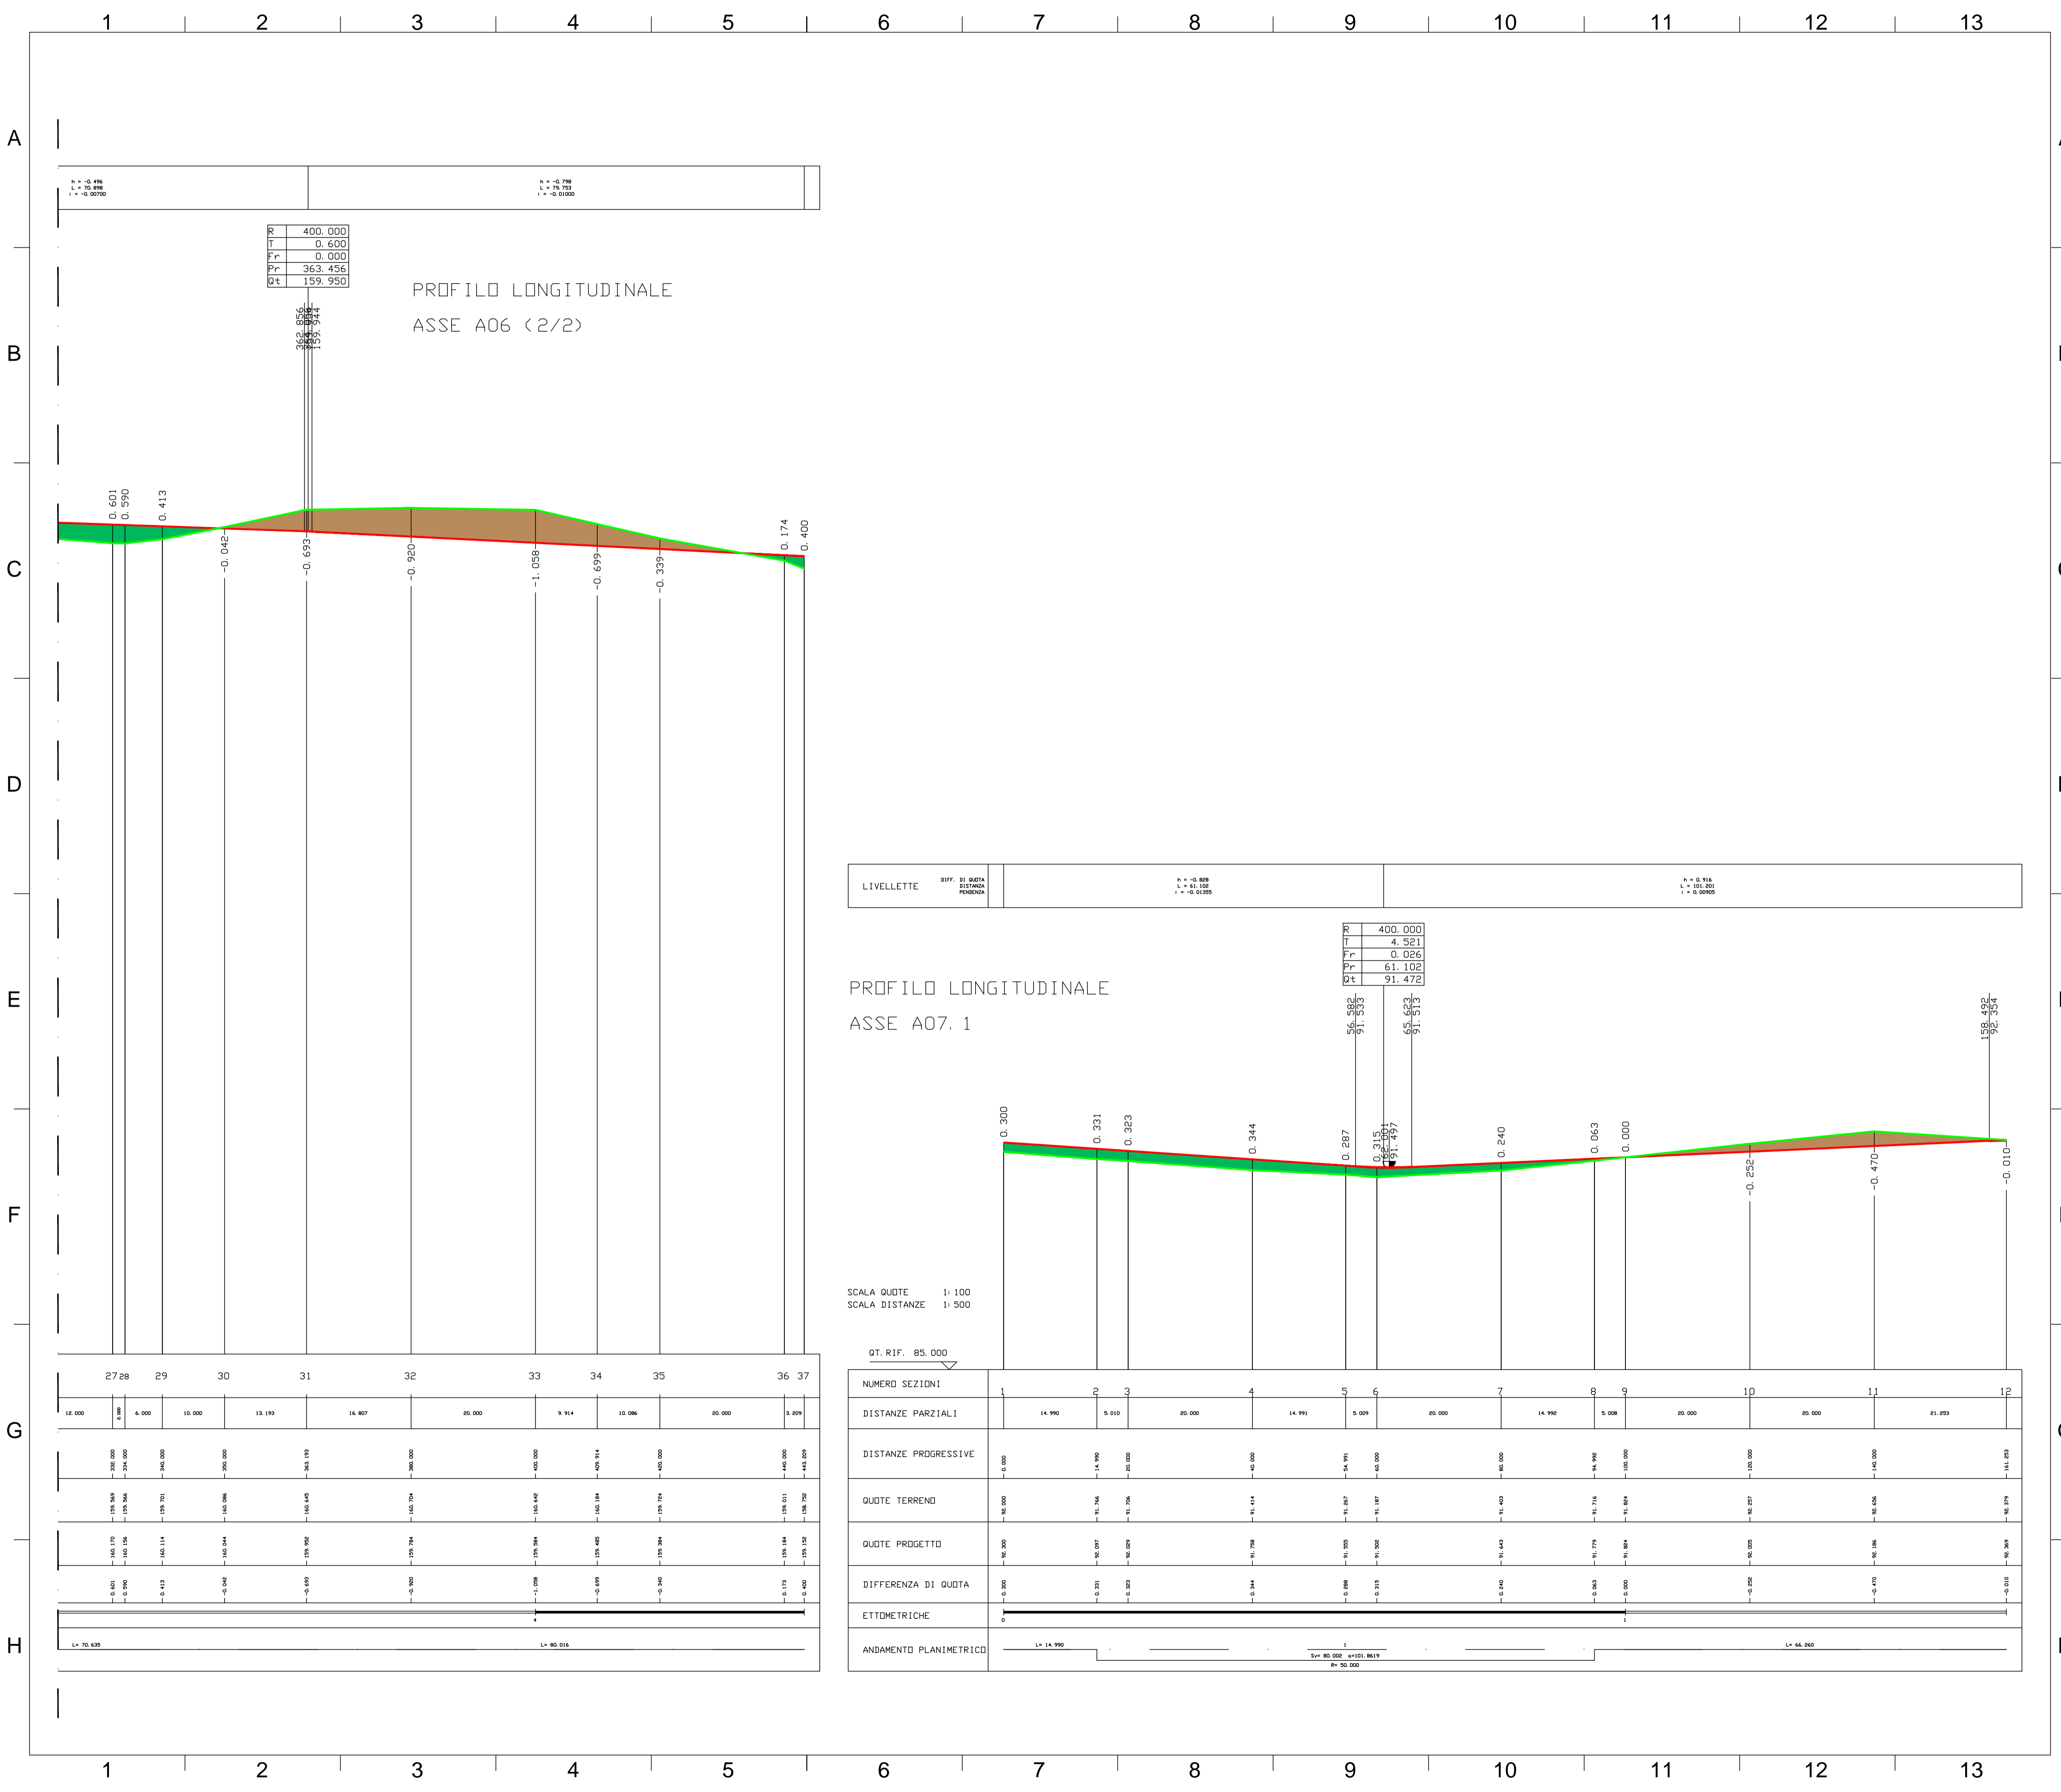

- LEGENDA SIMBOLI:**
- RILEVATO
 - TRINCEA
 - PROFILO DEL TERRENO
 - PROFILO DI PROGETTO

PROGETTO PER LA REALIZZAZIONE DI UN IMPIANTO PER LA PRODUZIONE DI ENERGIA ELETTRICA A FONTE RINNOVABILE EOLICA, OPERE CONNESSE E INFRASTRUTTURE INDISPENSABILI località Calamita di Mazara del Vallo

PROGETTO DEFINITIVO

SED_04.C_06
Profili degli assi stradali in progetto

Proponente
SOCIETA' EOLICA DUE SRL
VIA ENRICO FERMI N 22/24
Palermo 90145
P.IVA: 06699240823

Progettisti Opere Civili

Revisione	Descrizione	Data	Preparato	Controllato	Approvato
00	Prima emissione	24/09/2019	RC	GS	Francesco Rossi

- LEGENDA SIMBOLI:**
- █ RILEVATO
 - █ TRINCEA
 - PROFILO DEL TERRENO
 - PROFILO DI PROGETTO

LIVELLETTE	DIFF. DI QUOTA SISTEMA PONDENZA	h = 2.041 L = 40.000 i = 0.0502	h = 1.876 L = 40.000 i = 0.0469	h = 2.767 L = 40.000 i = 0.0692	h = 2.346 L = 40.000 i = 0.0591	h = 4.657 L = 40.000 i = 0.1164
------------	---------------------------------------	---------------------------------------	---------------------------------------	---------------------------------------	---------------------------------------	---------------------------------------

PROFILO LONGITUDINALE
ASSE A10.1 (1/3)

SCALA QUOTE 1:100
SCALA DISTANZE 1:500
QT. RIF. 90.500

NUMERO SEZIONI	1	2	3	4	5	6	7	8	9	10	11	12	13	14	15	16
DISTANZE PARZIALI	5.256	14.744	20.000	7.464	10.236	20.000	10.092	9.907	20.000	20.000	20.000	20.000	20.000	20.000	20.000	20.000
DISTANZE PROGRESSIVE	0.000	5.256	19.744	27.208	37.444	57.444	67.536	77.443	97.443	117.443	137.443	157.443	177.443	197.443	217.443	237.443
QUOTE TERRENO	90.513	90.509	90.504	90.490	90.482	90.467	90.453	90.439	90.425	90.411	90.397	90.383	90.369	90.355	90.341	90.327
QUOTE PROGETTO	90.513	90.493	90.474	90.455	90.437	90.420	90.404	90.388	90.372	90.356	90.340	90.324	90.308	90.292	90.276	90.260
DIFFERENZA DI QUOTA	0.000	-0.014	-0.030	-0.038	-0.045	-0.057	-0.064	-0.070	-0.076	-0.084	-0.092	-0.101	-0.110	-0.119	-0.128	-0.137
ETTOMETRICHE	0	5.256	19.744	27.208	37.444	57.444	67.536	77.443	97.443	117.443	137.443	157.443	177.443	197.443	217.443	237.443
ANDAMENTO PLANIMETRICO																

Profilo asse A10.1_(1/3)






**PROGETTO PER LA REALIZZAZIONE
DI UN IMPIANTO PER LA PRODUZIONE DI ENERGIA ELETTRICA A FONTE
RINNOVABILE EOLICA, OPERE CONNESSE E INFRASTRUTTURE INDISPENSABILI
località Calamita di Mazara del Vallo**

PROGETTO DEFINITIVO

SED_04.C_07
Profili degli assi stradali in progetto

Proponente
SOCIETA' EOLICA DUE SRL
 VIA ENRICO FERMI N 22/24
 Palermo 90145
 P.IVA: 06699240823

Progettista

 dott. ing. Riccardo Cangelosi

Progettisti Opere Civili


 dott. ing. Gaetano Scuto

Formato
594x914

Scala
Varie

Scala stampa
1:1

Revisione	Descrizione	Data	Preparato	Controllato	Approvato
00	Prima emissione	24/09/2019	RC	GS	Francesco Rossi

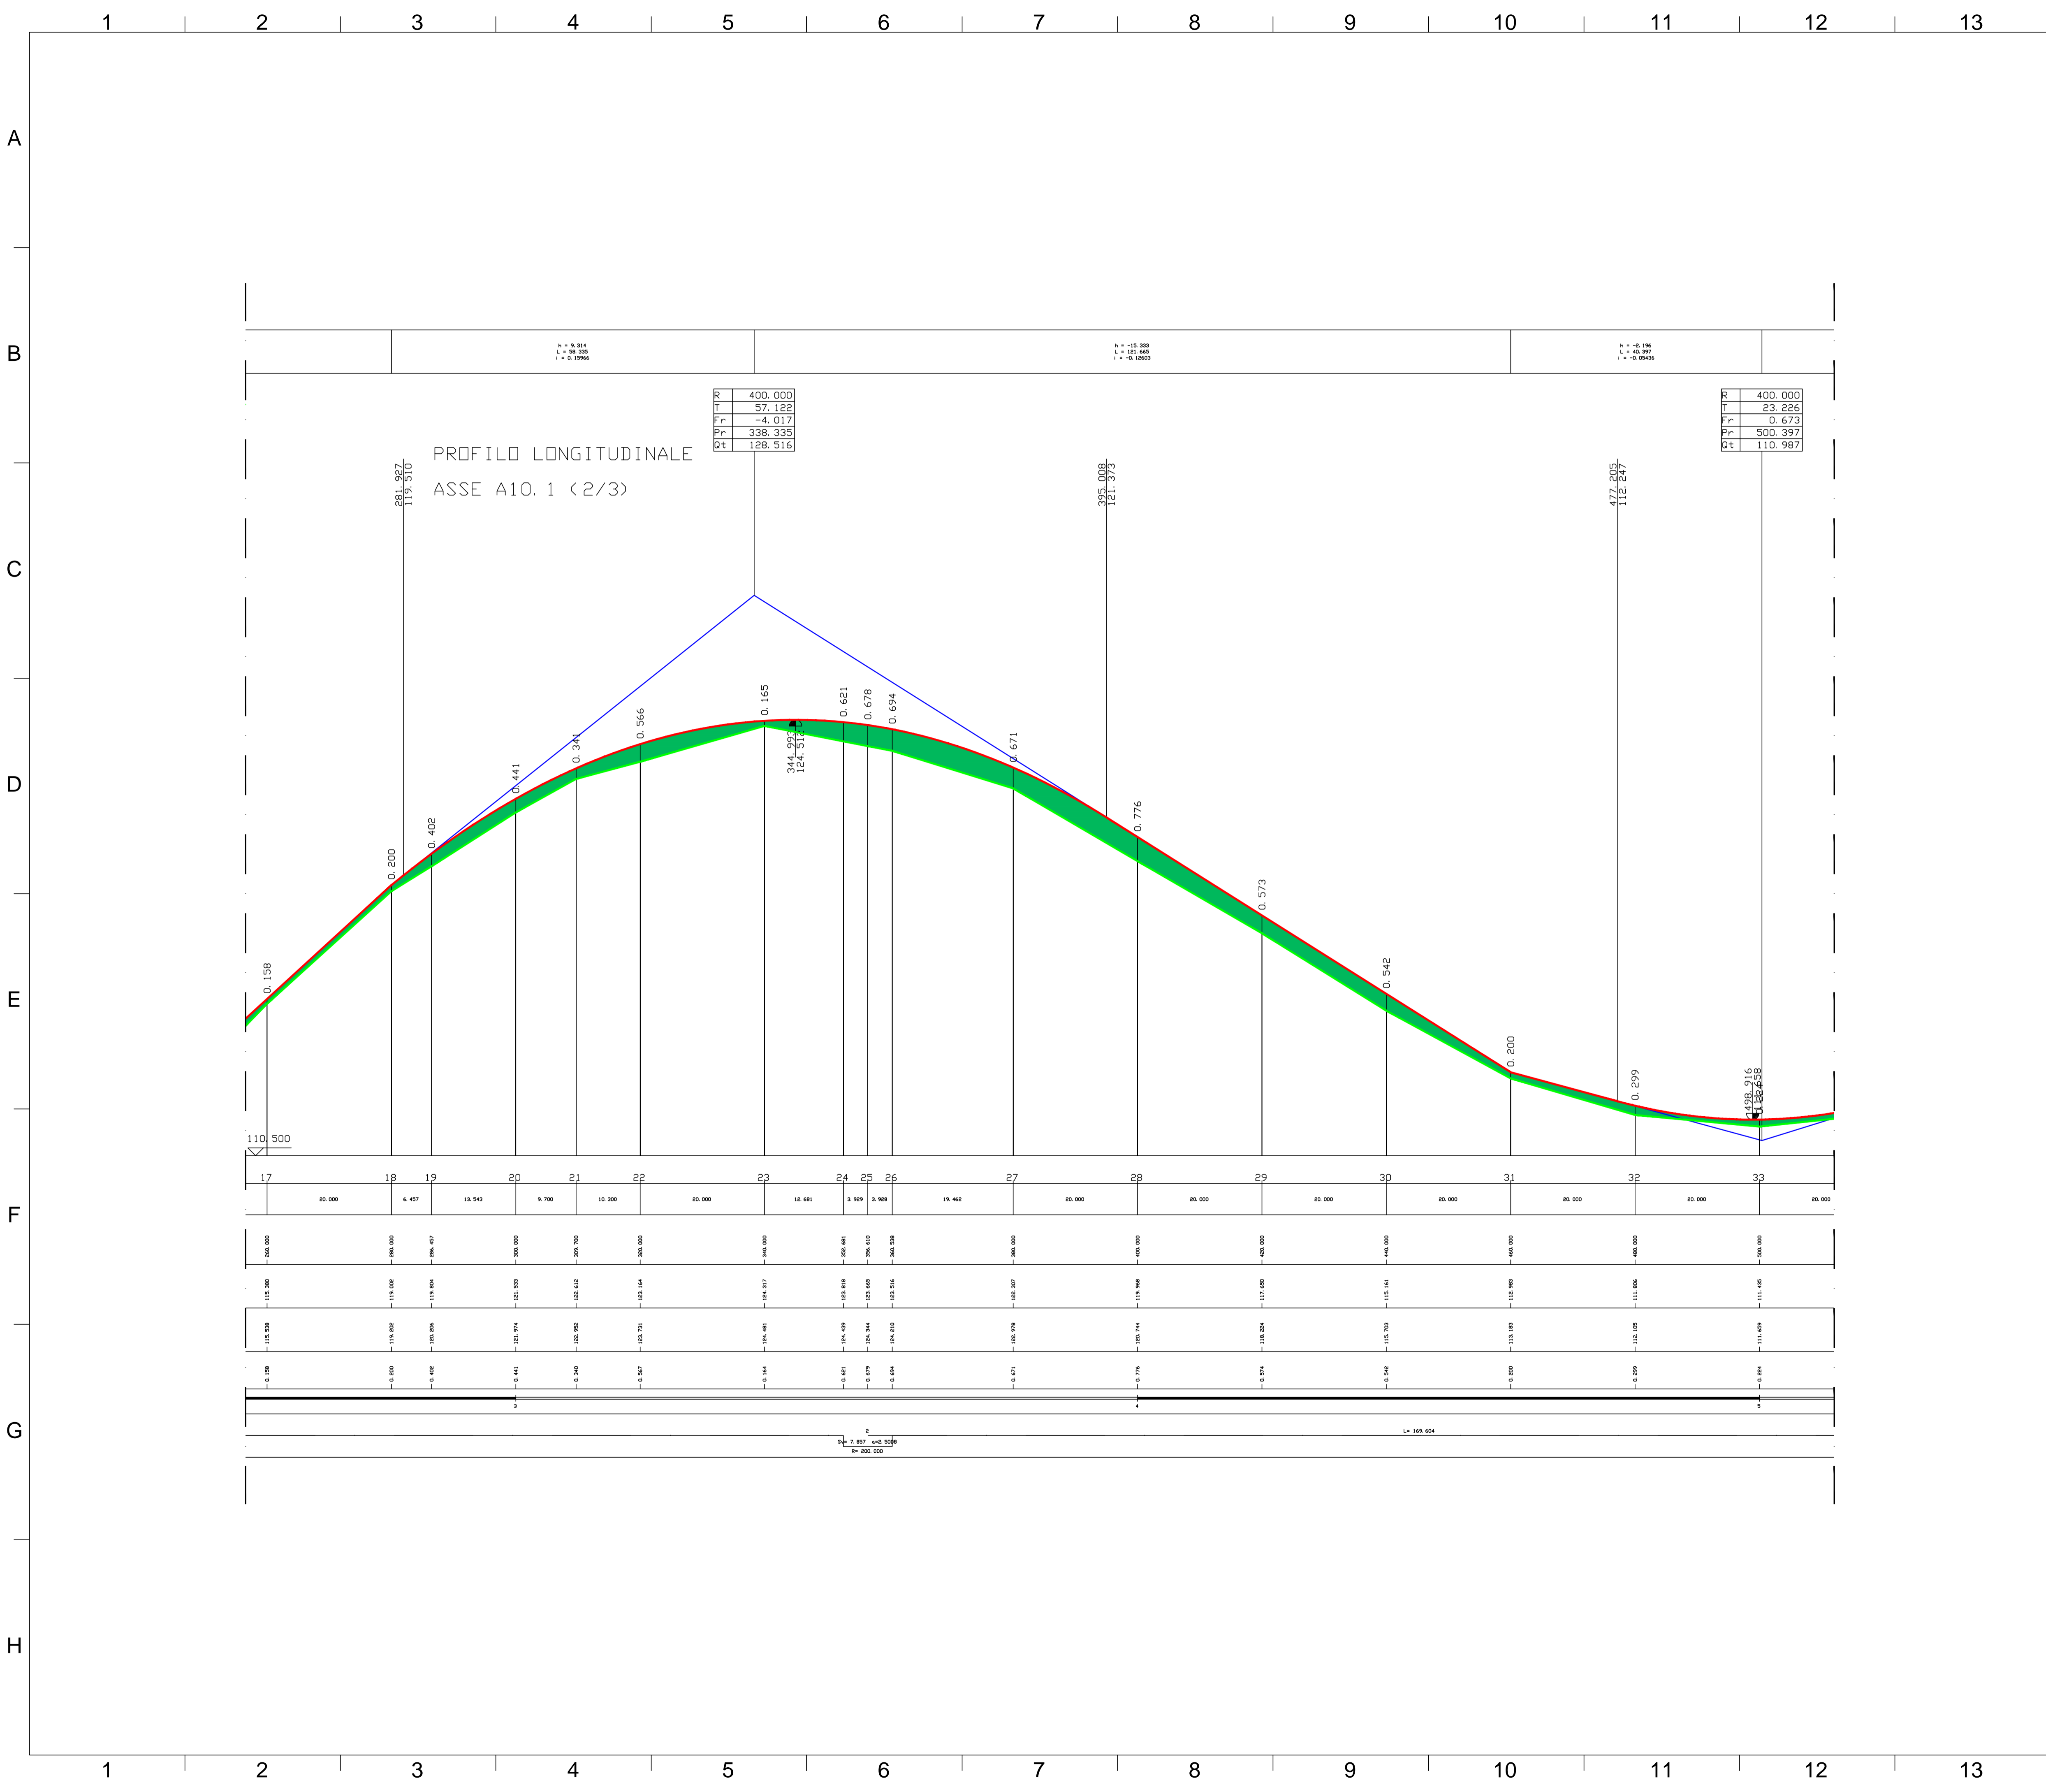

- LEGENDA SIMBOLI:**
- RILEVATO
 - TRINCEA
 - PROFILO DEL TERRENO
 - PROFILO DI PROGETTO






**PROGETTO PER LA REALIZZAZIONE
DI UN IMPIANTO PER LA PRODUZIONE DI ENERGIA ELETTRICA A FONTE
RINNOVABILE EOLICA, OPERE CONNESSE E INFRASTRUTTURE INDISPENSABILI
località Calamita di Mazara del Vallo**

PROGETTO DEFINITIVO

SED_04.C_08
Profili degli assi stradali in progetto

Proponente
SOCIETA' EOLICA DUE SRL
 VIA ENRICO FERMI N 22/24
 Palermo 90145
 P.IVA: 0669240823



Progettista
Studio Bordonali
 Engineering & Ambiente


Progettisti Opere Civili
 dott. ing. Riccardo Cangelosi
 dott. ing. Gaetano Scumò

Formato
594x914

Scala
Varie

Scala stampa
1:1

Revisione	Descrizione	Data	Preparato	Controllato	Approvato
00	Prima emissione	24/09/2019	RC	GS	Francesco Rossi

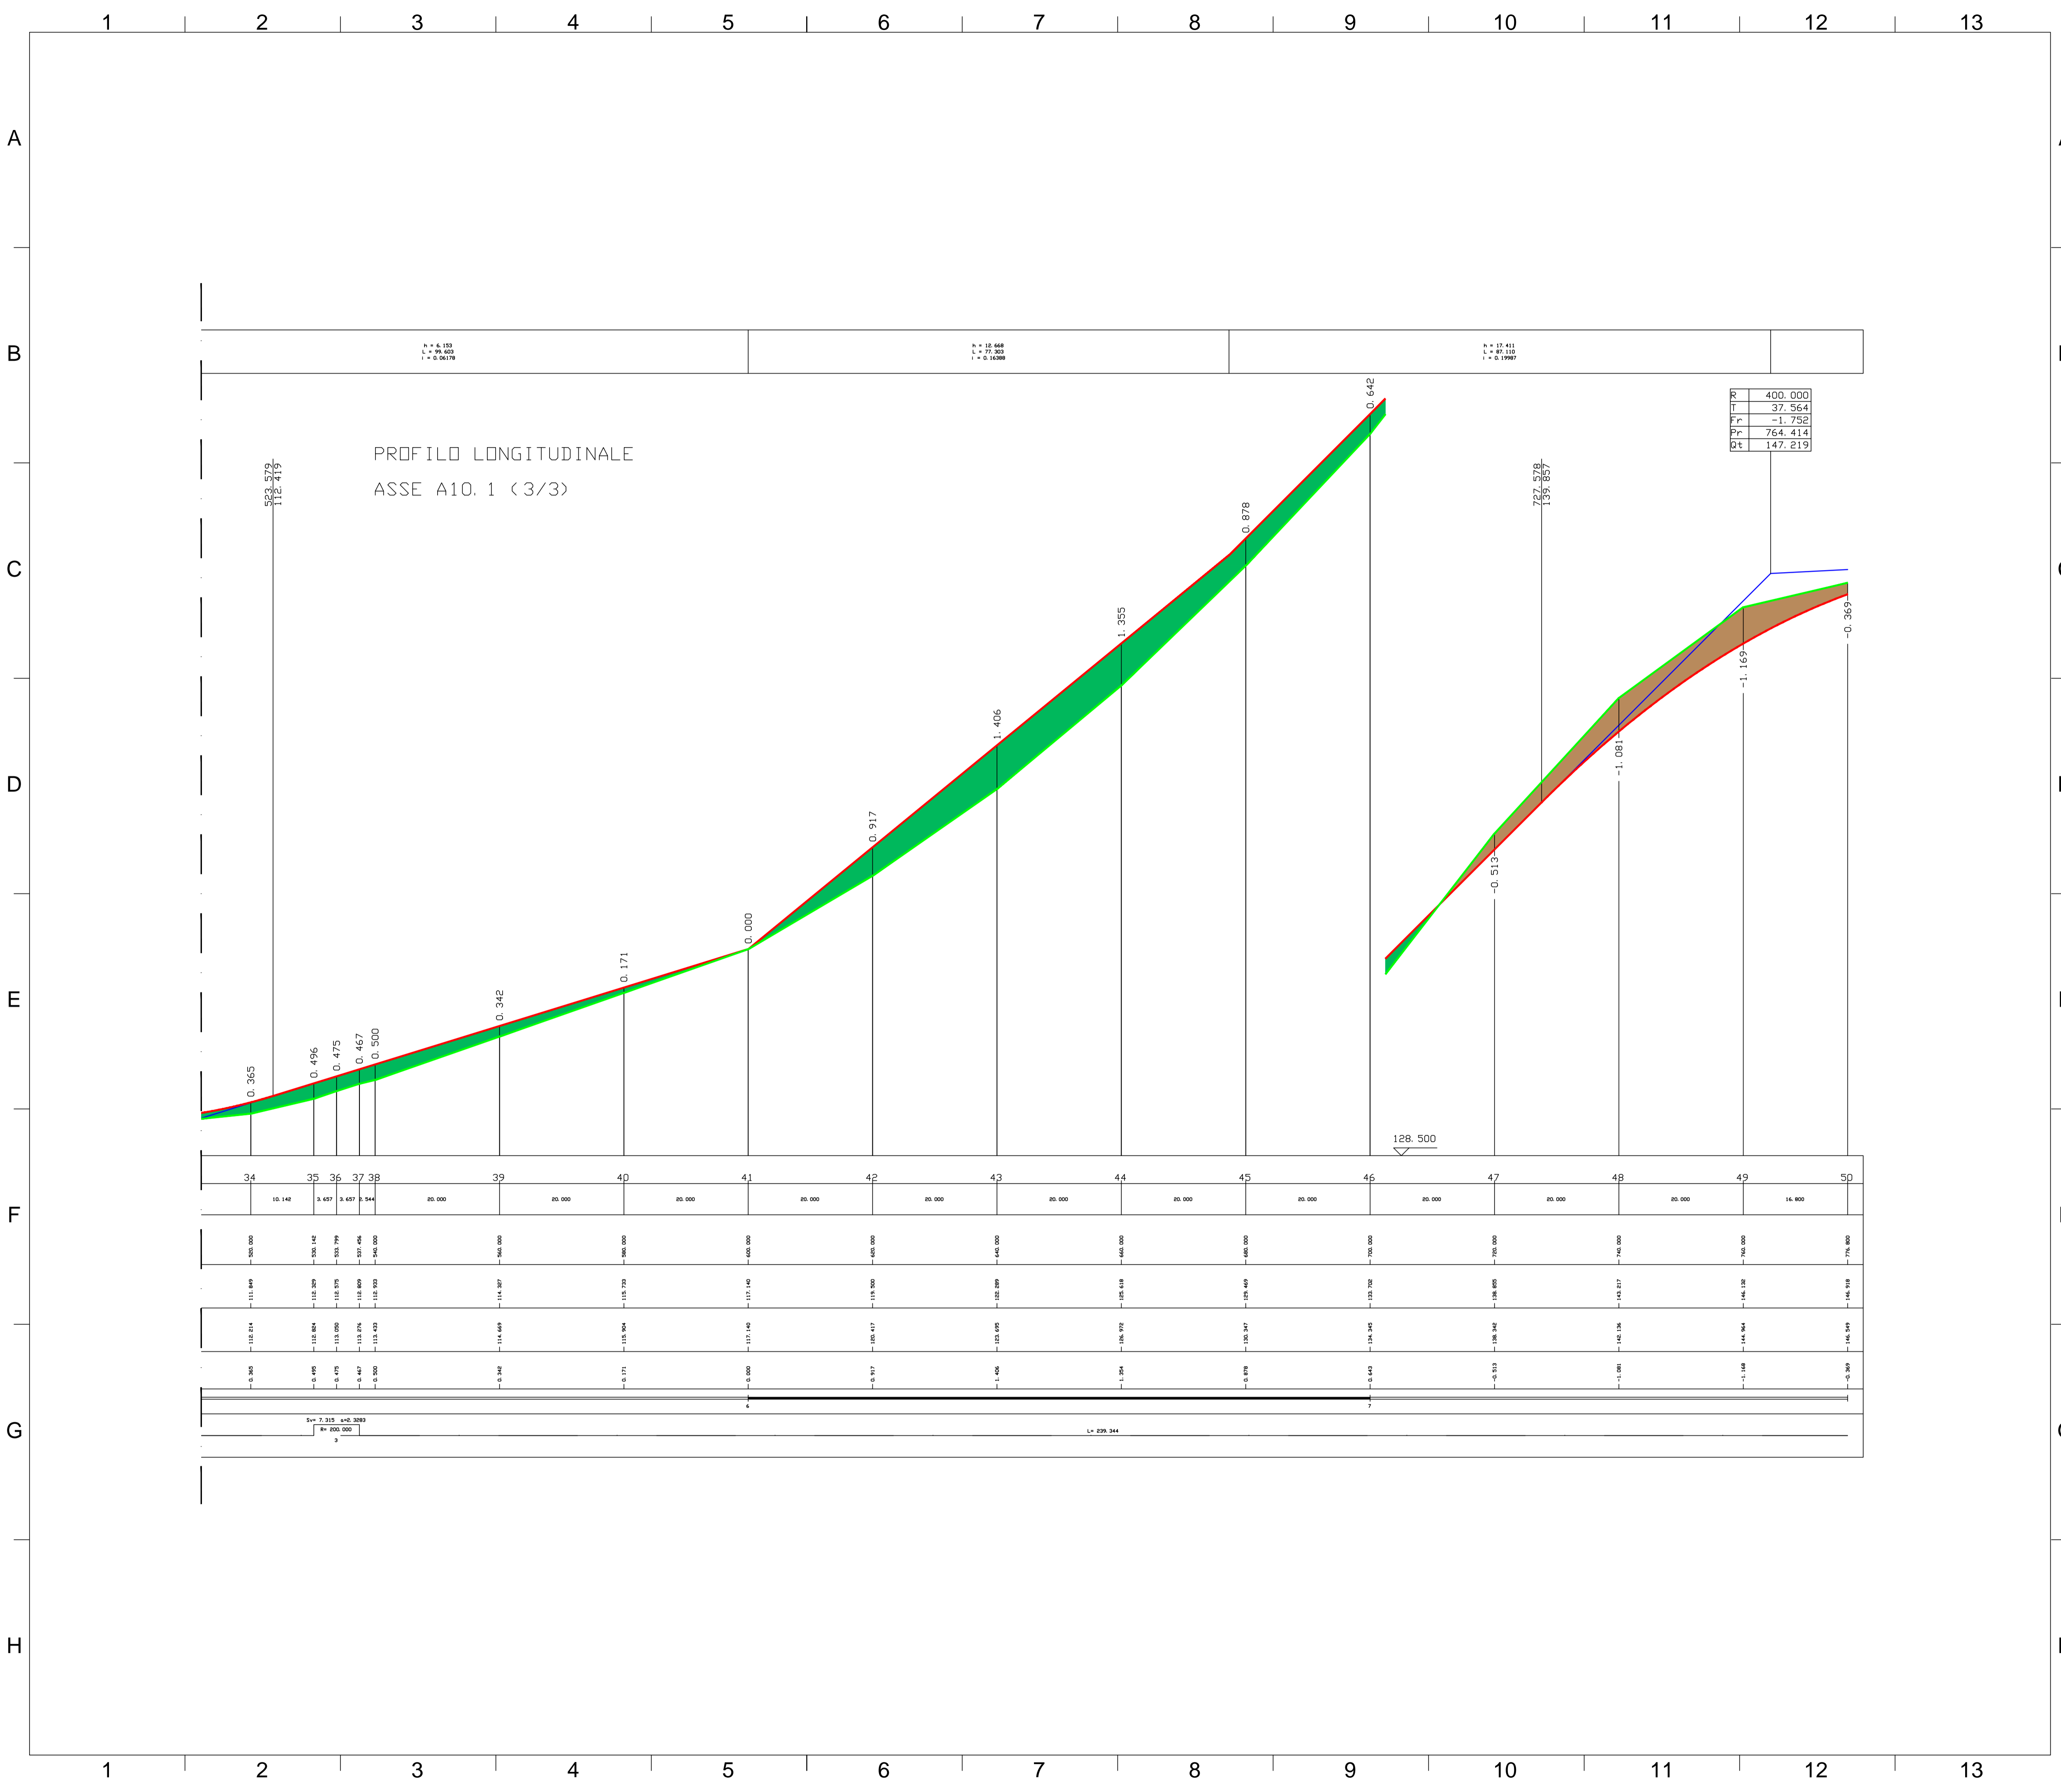

- LEGENDA SIMBOLI:**
- █ RILEVATO
 - █ TRINCEA
 - PROFILO DEL TERRENO
 - PROFILO DI PROGETTO






**PROGETTO PER LA REALIZZAZIONE
DI UN IMPIANTO PER LA PRODUZIONE DI ENERGIA ELETTRICA A FONTE
RINNOVABILE EOLICA, OPERE CONNESSE E INFRASTRUTTURE INDISPENSABILI
località Calamita di Mazara del Vallo**

PROGETTO DEFINITIVO

SED_04.C_09
Profili degli assi stradali in progetto

Proponente
SOCIETA' EOLICA DUE SRL
 VIA ENRICO FERMI N 22/24
 Palermo 90145
 P.IVA: 06699240823



Progettista
Studio Bordonali
 Engineering & Ambiente

Progettisti Opere Civili
 dott. ing. Riccardo Cangelosi


 dott. ing. Gaetano Scumò


Formato
594x914

Scala
Varie

Scala stampa
1:1

Revisione	Descrizione	Data	Preparato	Controllato	Approvato
00	Prima emissione	24/09/2019	RC	GS	Francesco Rossi

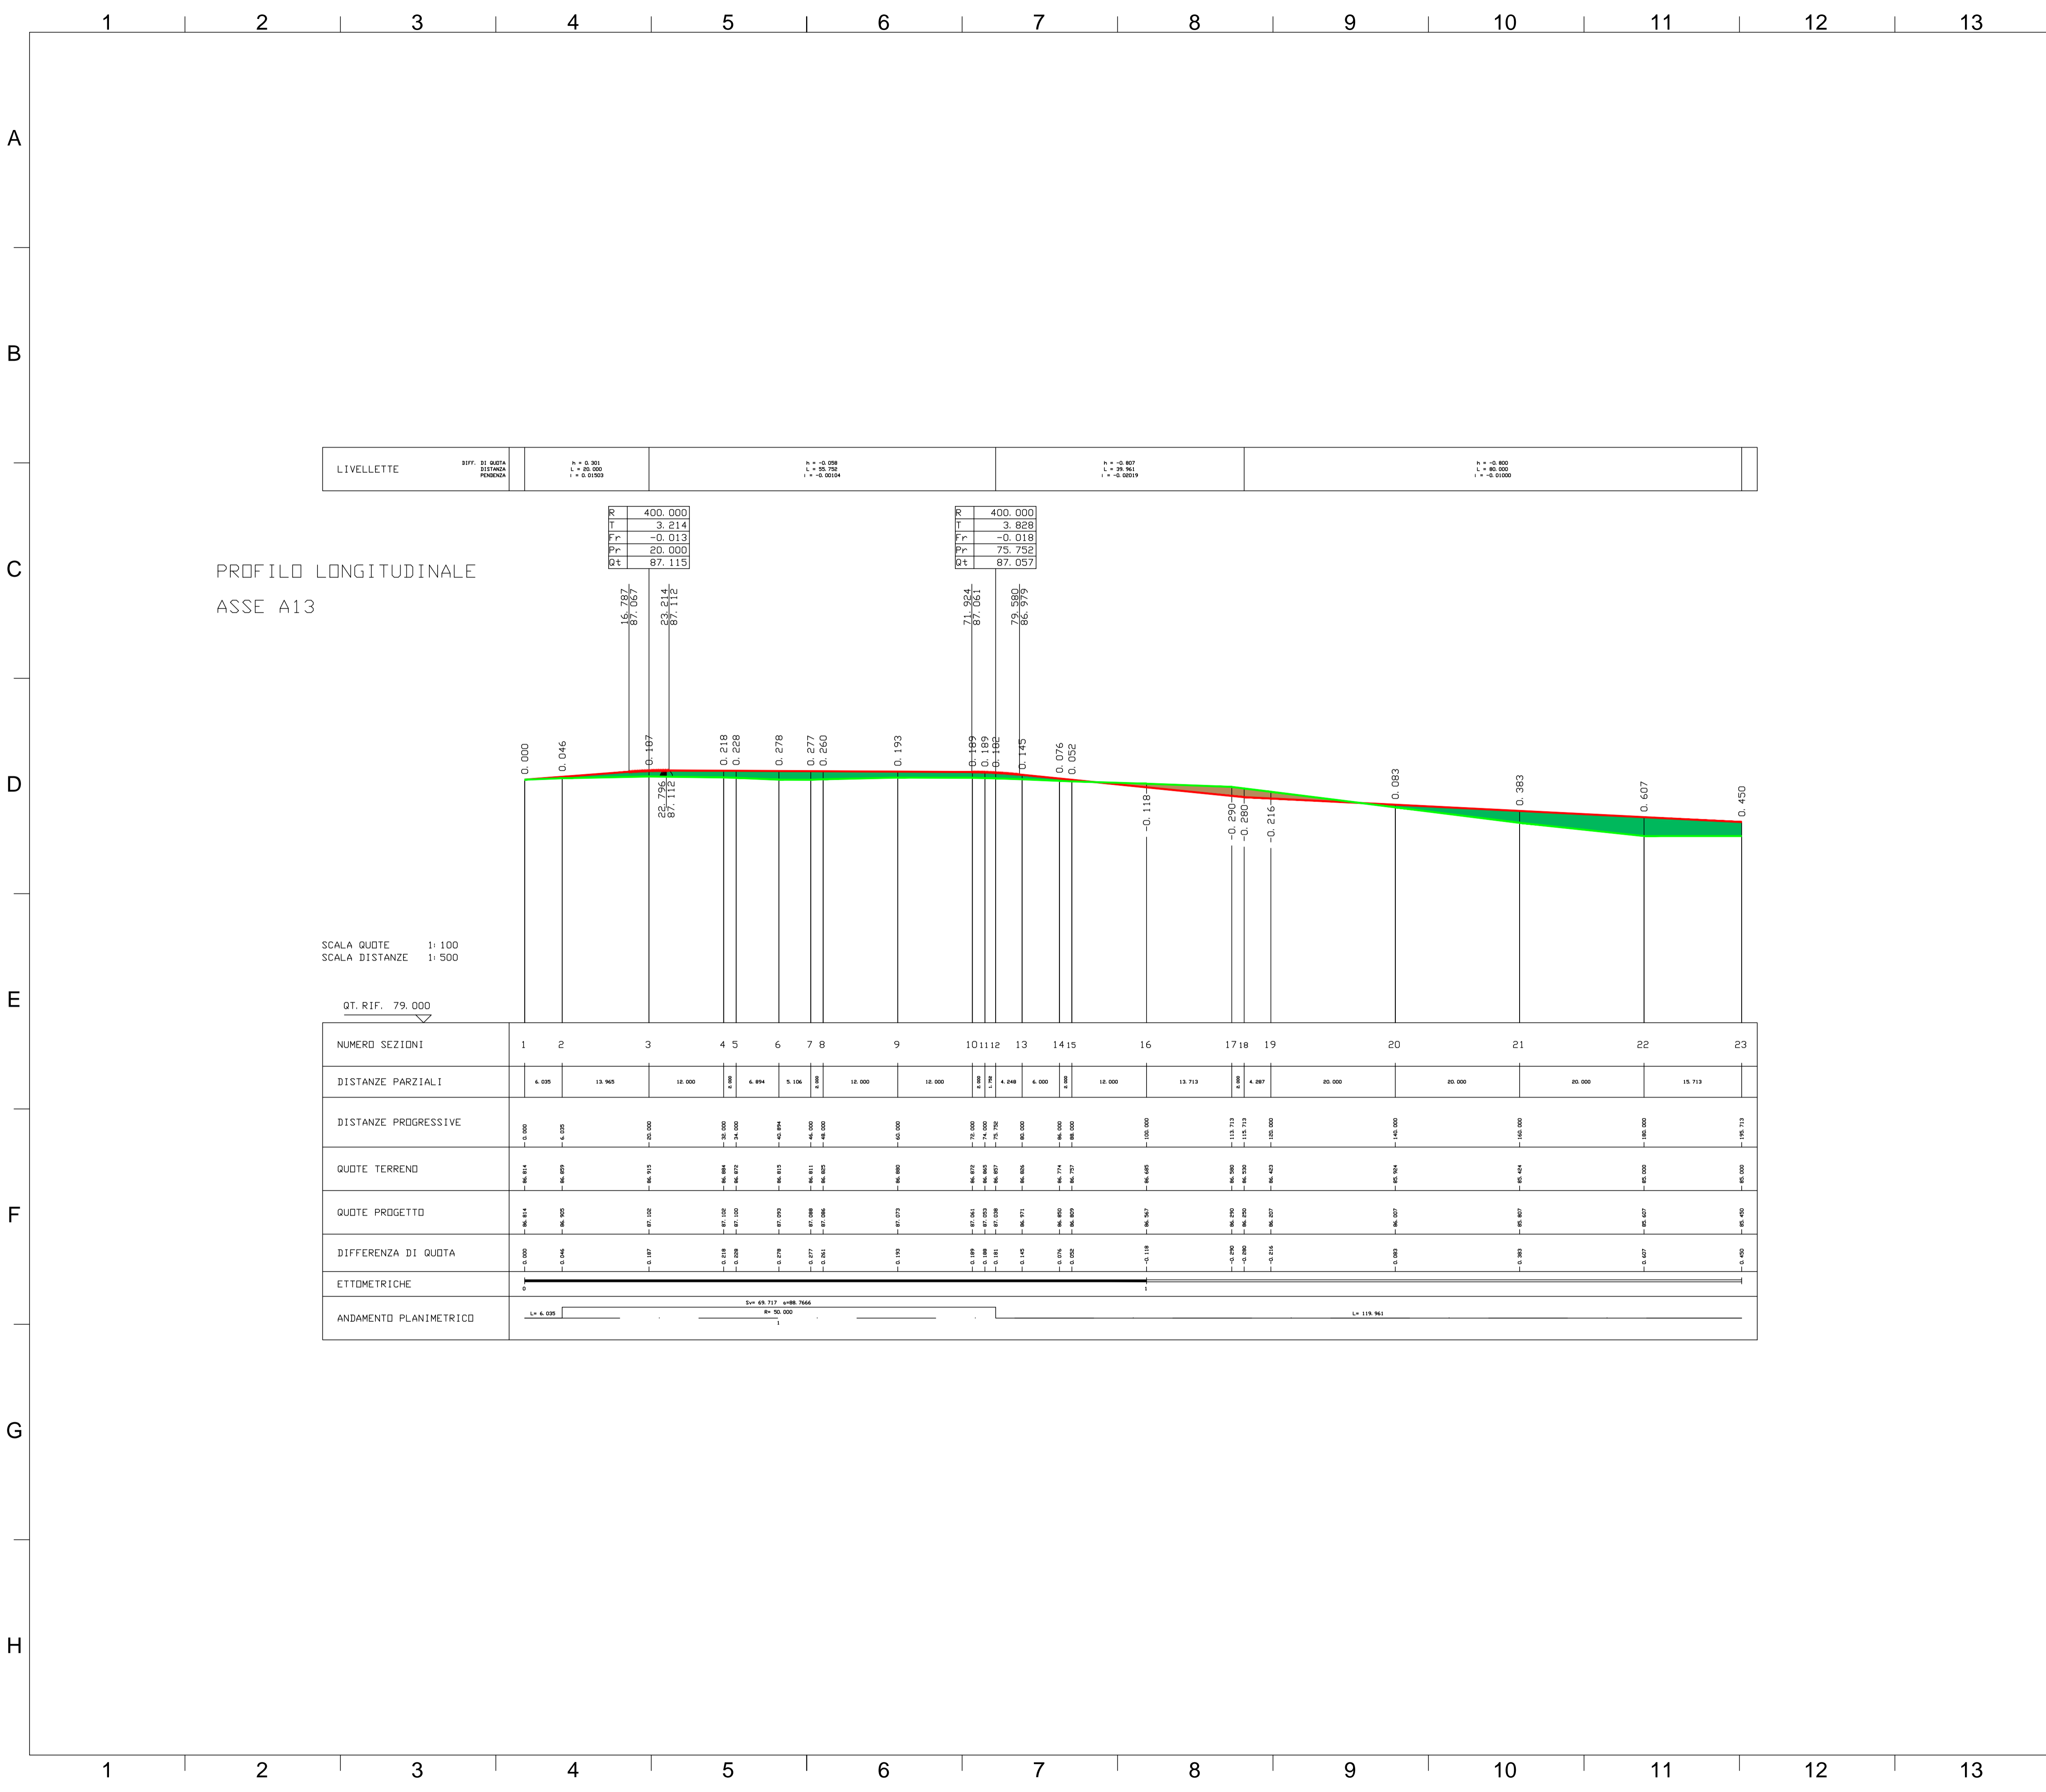

- LEGENDA SIMBOLI:**
- █ RILEVATO
 - █ TRINCEA
 - PROFILO DEL TERRENO
 - PROFILO DI PROGETTO






**PROGETTO PER LA REALIZZAZIONE
DI UN IMPIANTO PER LA PRODUZIONE DI ENERGIA ELETTRICA A FONTE
RINNOVABILE EOLICA, OPERE CONNESSE E INFRASTRUTTURE INDISPENSABILI
località Calamita di Mazara del Vallo**

PROGETTO DEFINITIVO

SED_04.C_10
Profili degli assi stradali in progetto

Proponente
SOCIETA' EOLICA DUE SRL
 VIA ENRICO FERMI N 22/24
 Palermo 90145
 P.IVA: 06699240823



Progettista

 dott. ing. Riccardo Cangelosi

Progettisti Opere Civili

 dott. ing. Gaetano Scuto

Formato
594x914

Scala
Varie

Scala stampa
1:1

Revisione	Descrizione	Data	Preparato	Controllato	Approvato
00	Prima emissione	24/09/2019	RC	GS	Francesco Rossi