


PROFILO LONGITUDINALE

SCALA 1:200


IN ASSE GALLERIA DIREZIONE REGGIO CALABRIA
IMBOCCO LATO REGGIO CALABRIA

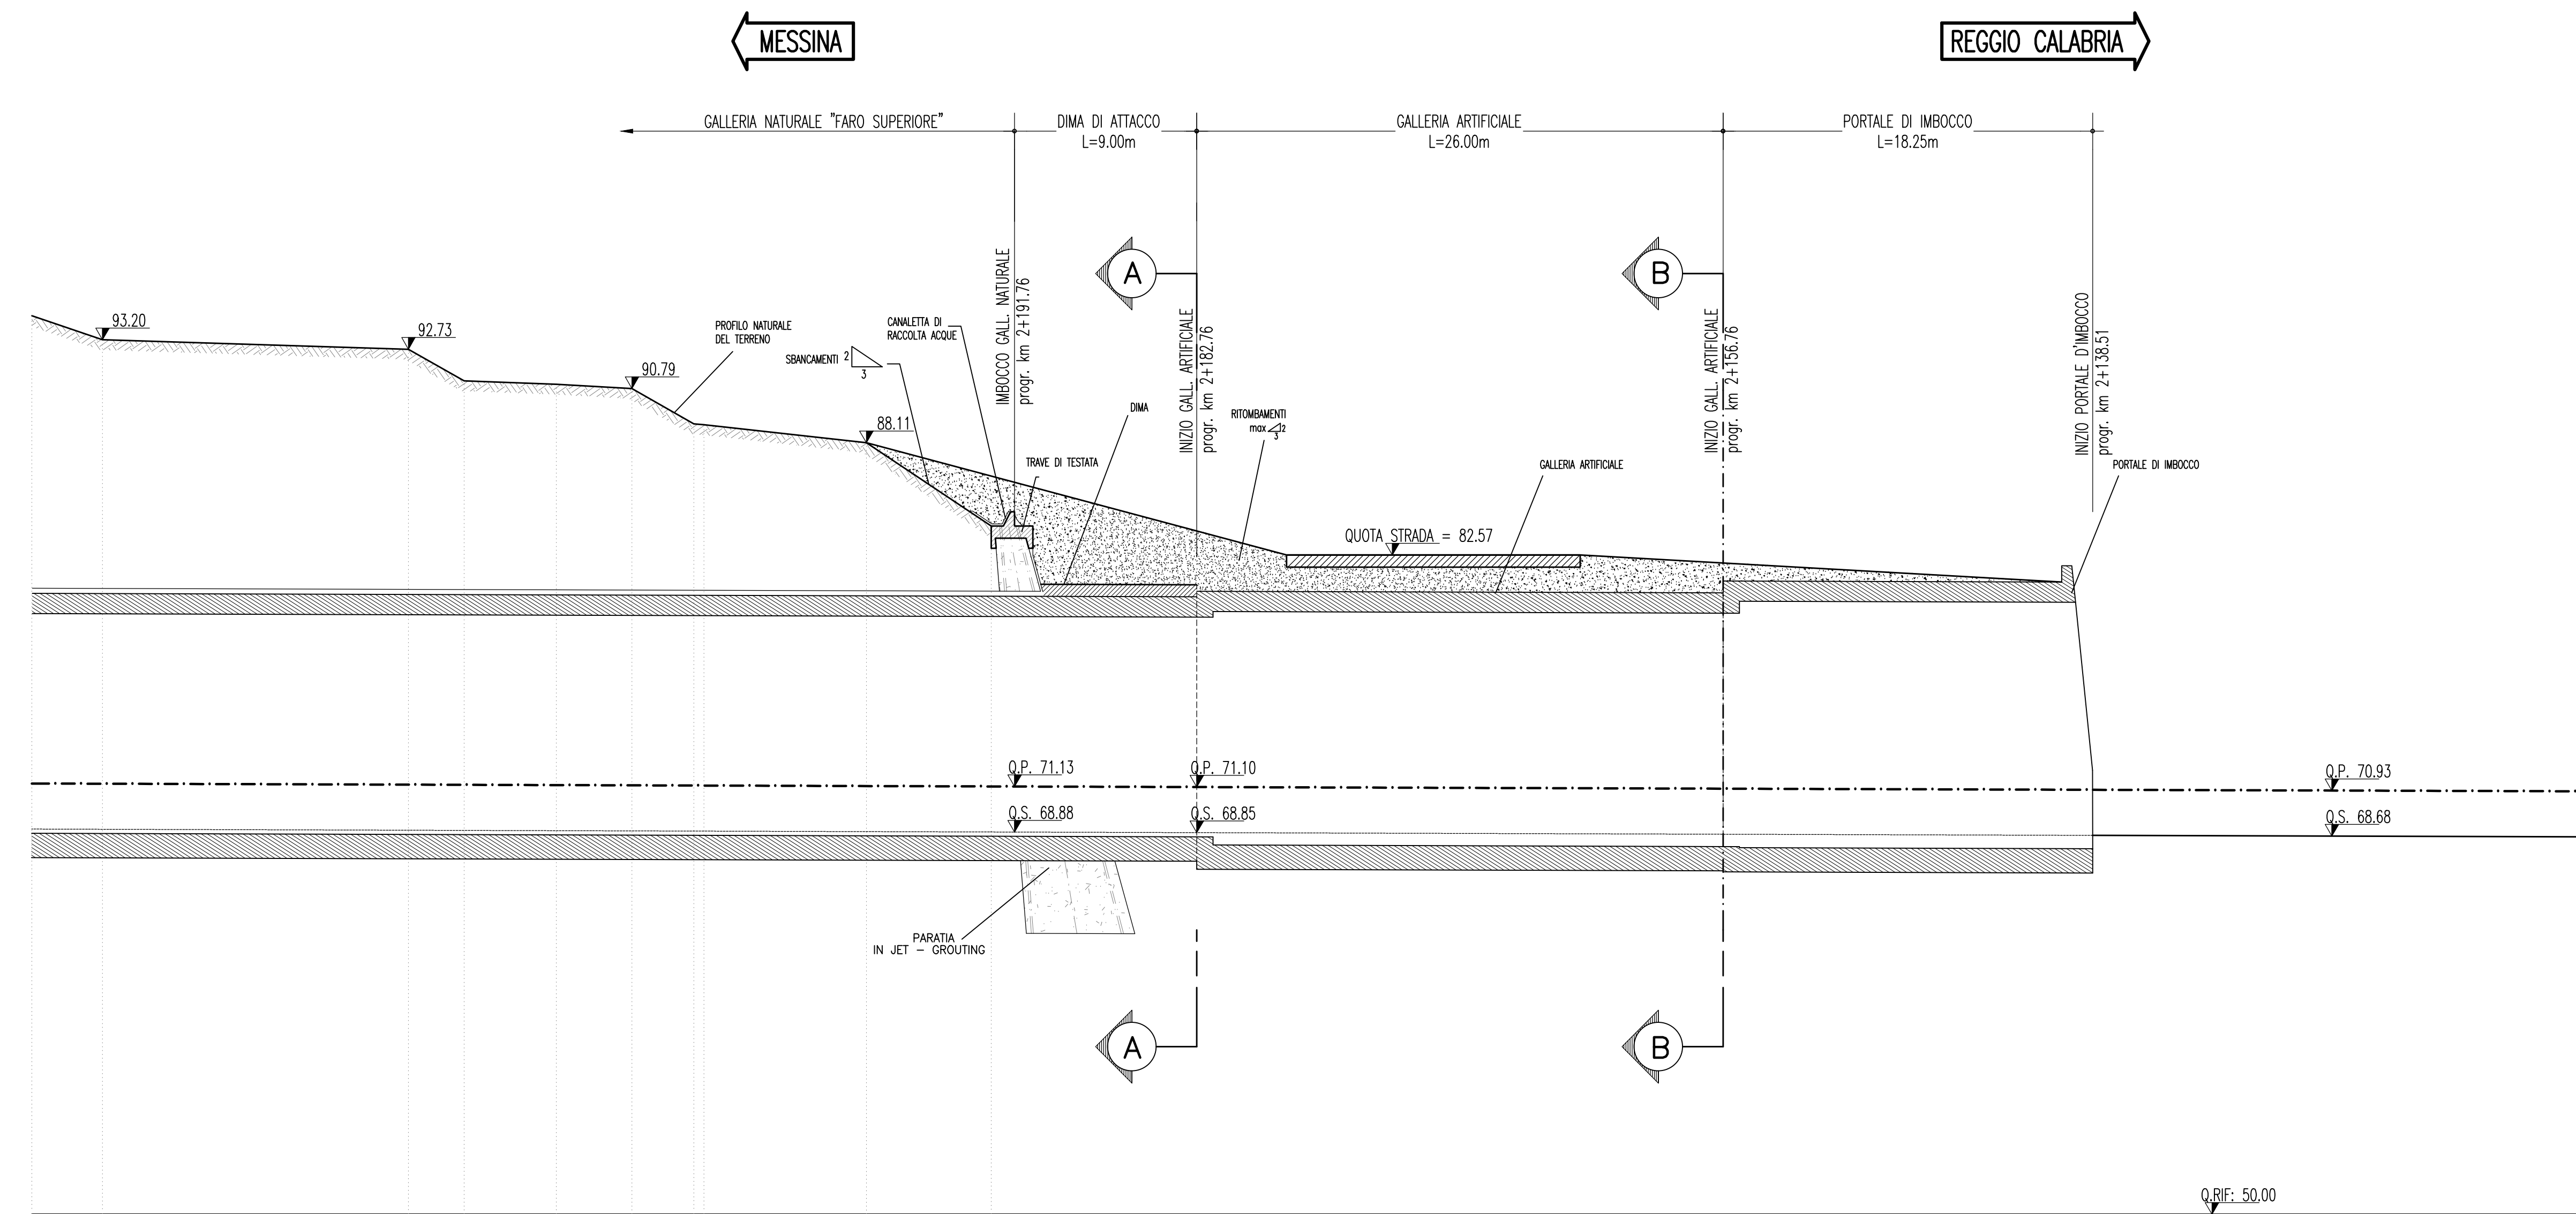

PROFILO LONGITUDINALE

SCALA 1:200

IN ASSE GALLERIA DIREZIONE MESSINA
IMBOCCO LATO REGGIO CALABRIA

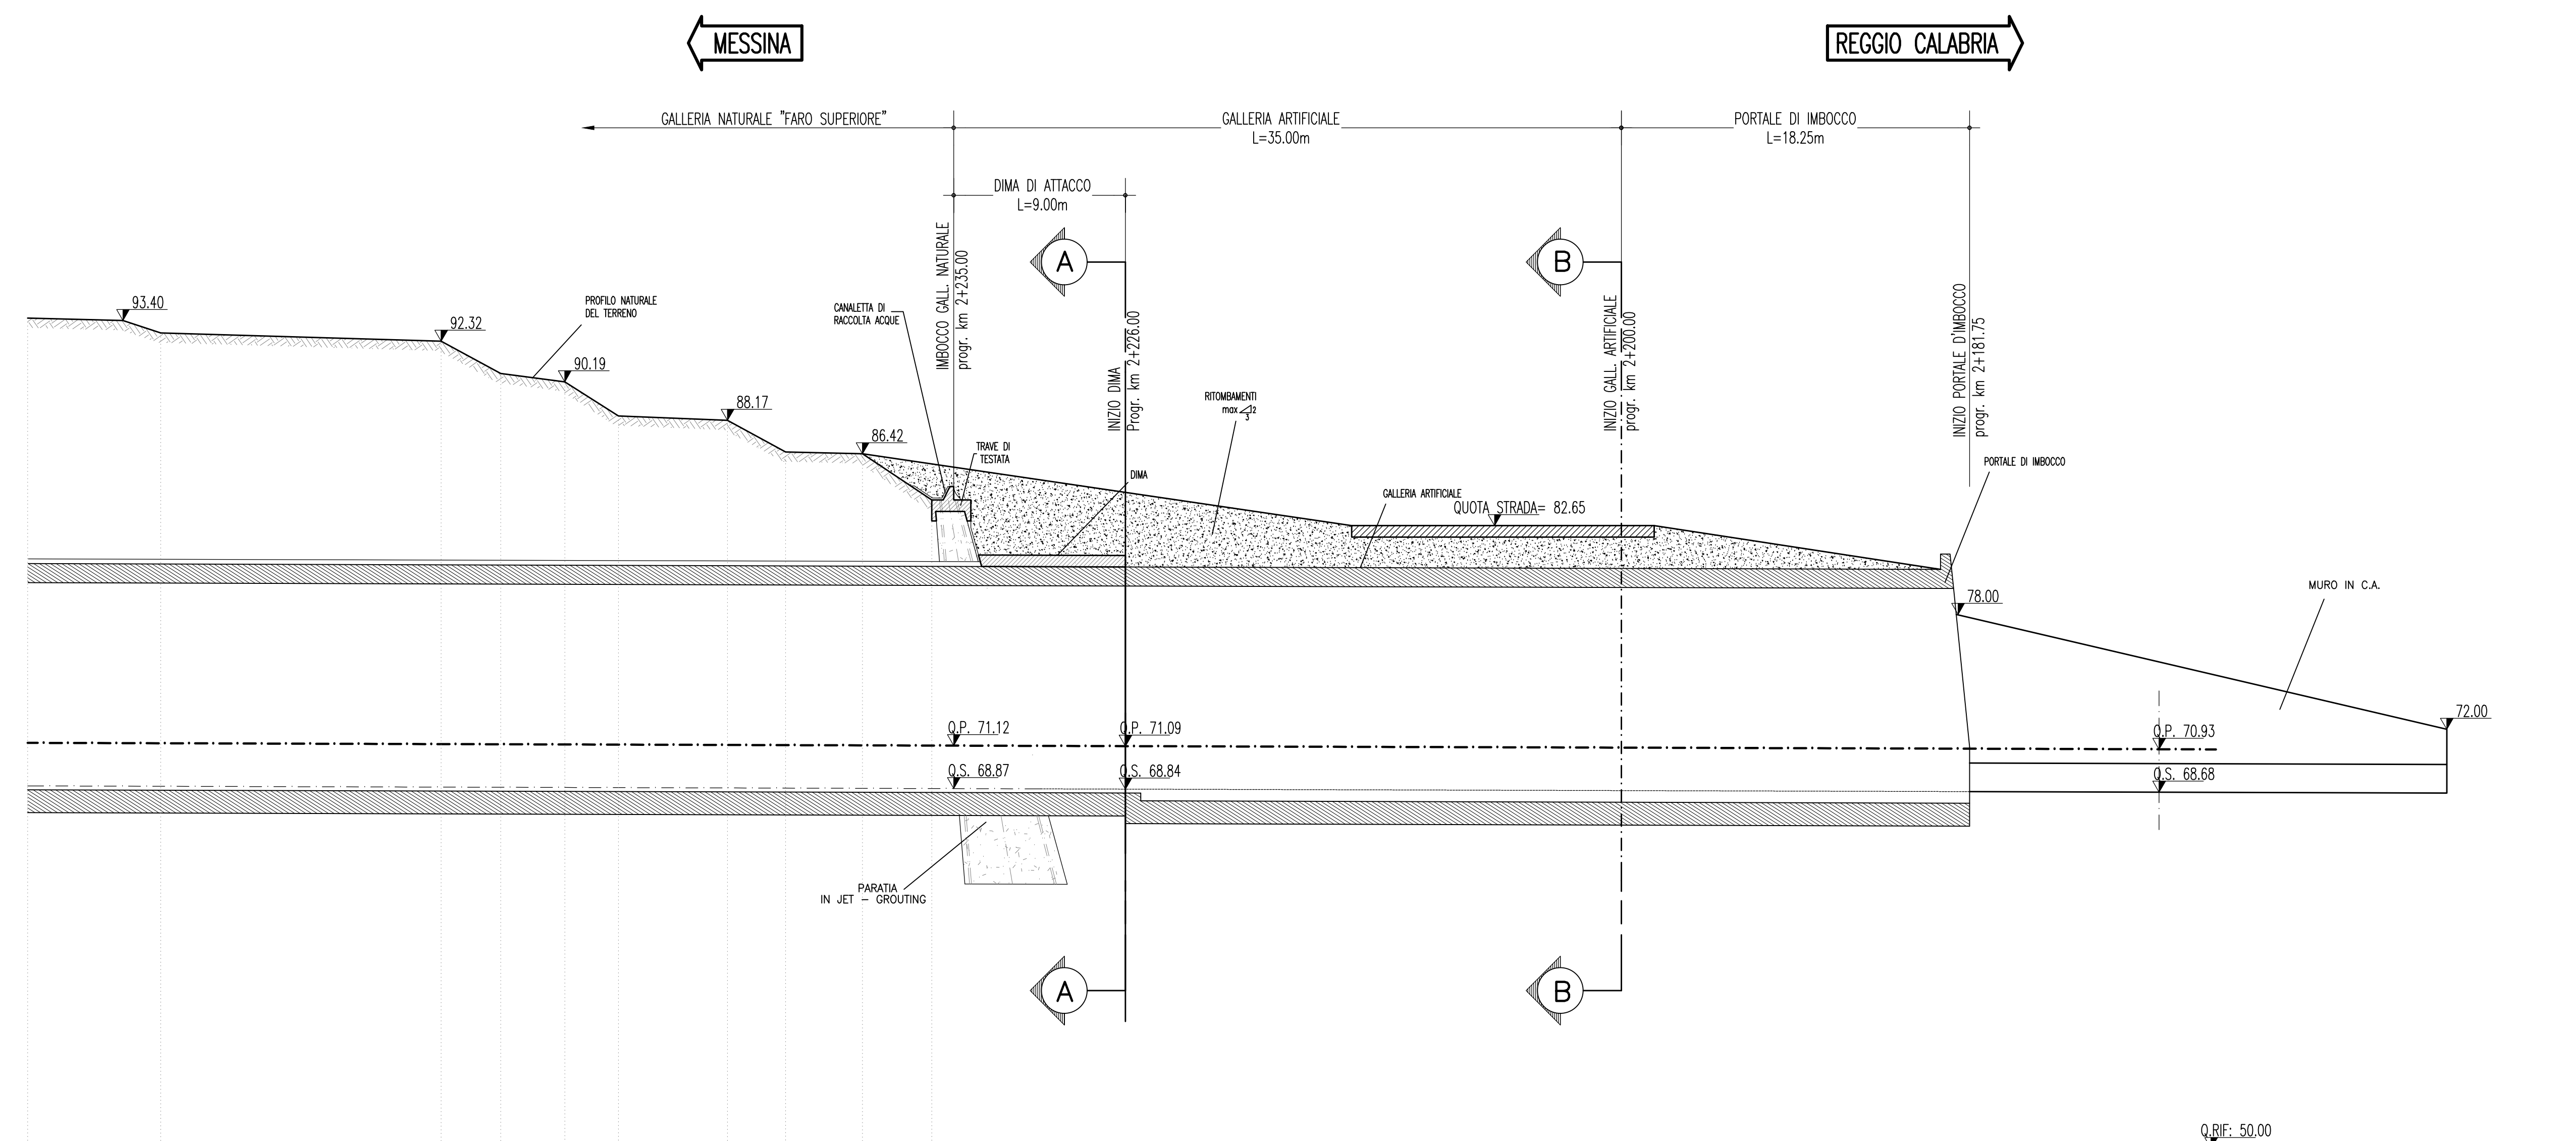

Stretto di Messina

Concessionaria per la progettazione, realizzazione e gestione del collegamento stabile tra lo Stretto e il Cardine
Organo di Diritto Pubblico
(Legge n° 1158 del 17 dicembre 1971, modificata dal D.Lgs. n° 114 del 24 aprile 2003)

PONTE SULLO STRETTO DI MESSINA

PROGETTO DEFINITIVO

EUROLINK S.p.A.
IMPIEGIO S.p.A. (Mandataria)
SOCIETA' ITALIANA PER CONDOTTE D'ACQUA S.p.A. (Mandatario)
COOPERATIVA MURATORI E CEMENTISTI - C.M.C. di Ravenna Soc. Coop. a.r.l. (Mandatario)
SACYR S.A.U. (Mandatario)
ISHIKAWAJIMA - HARIMA HEAVY INDUSTRIES CO. Ltd. (Mandatario)
A.C.I. S.C.P.A. - CONSORZIO STABILE (Mandatario)

<p>PROGETTISTA Dott. Ing. G. Cassiani Ordine Ingegneri Milano n° 20997 Dott. Ing. E. Paggi Ordine Ingegneri Milano n° 15458</p>	<p>IL CONTRAENTE GENERALE Project Manager (Ing. P.P. Marchesini)</p>	<p>STRETTO DI MESSINA Direzione Generale e RUP Validazione (Ing. G. Fiammenghi)</p>	<p>STRETTO DI MESSINA Amministratore Delegato (Dott. P. Ciucci)</p>
---	---	--	--

COLLEGAMENTI SICILIA **SS0290_F0**

INFRASTRUTTURE STRADALI - OPERE CIVILI

ELEMENTI DI CARATTERE GENERALE

GALLERIA ARTIFICIALE - FARO SUPERIORE - IMBOCCHI LATO RC

PROFILI IN FASE DEFINITIVA

CODICE: C | G | 0 | 8 | 0 | 0 | P | F | 9 | D | S | C | 0 | 0 | G | A | F | 3 | 0 | 0 | 0 | 0 | 2 | F | 0

REV.	DATA	DESCRIZIONE	REDATTO	VERIFICATO	APPROVATO
FO	20/06/2011	EMISSIONE FINALE	M.FRANZINO	A.BELLOCCHIO	G.CASSIANI

SCALA: 1:200

NOME DEL FILE: SS0290_F0.dwg