



NOTE GENERALI

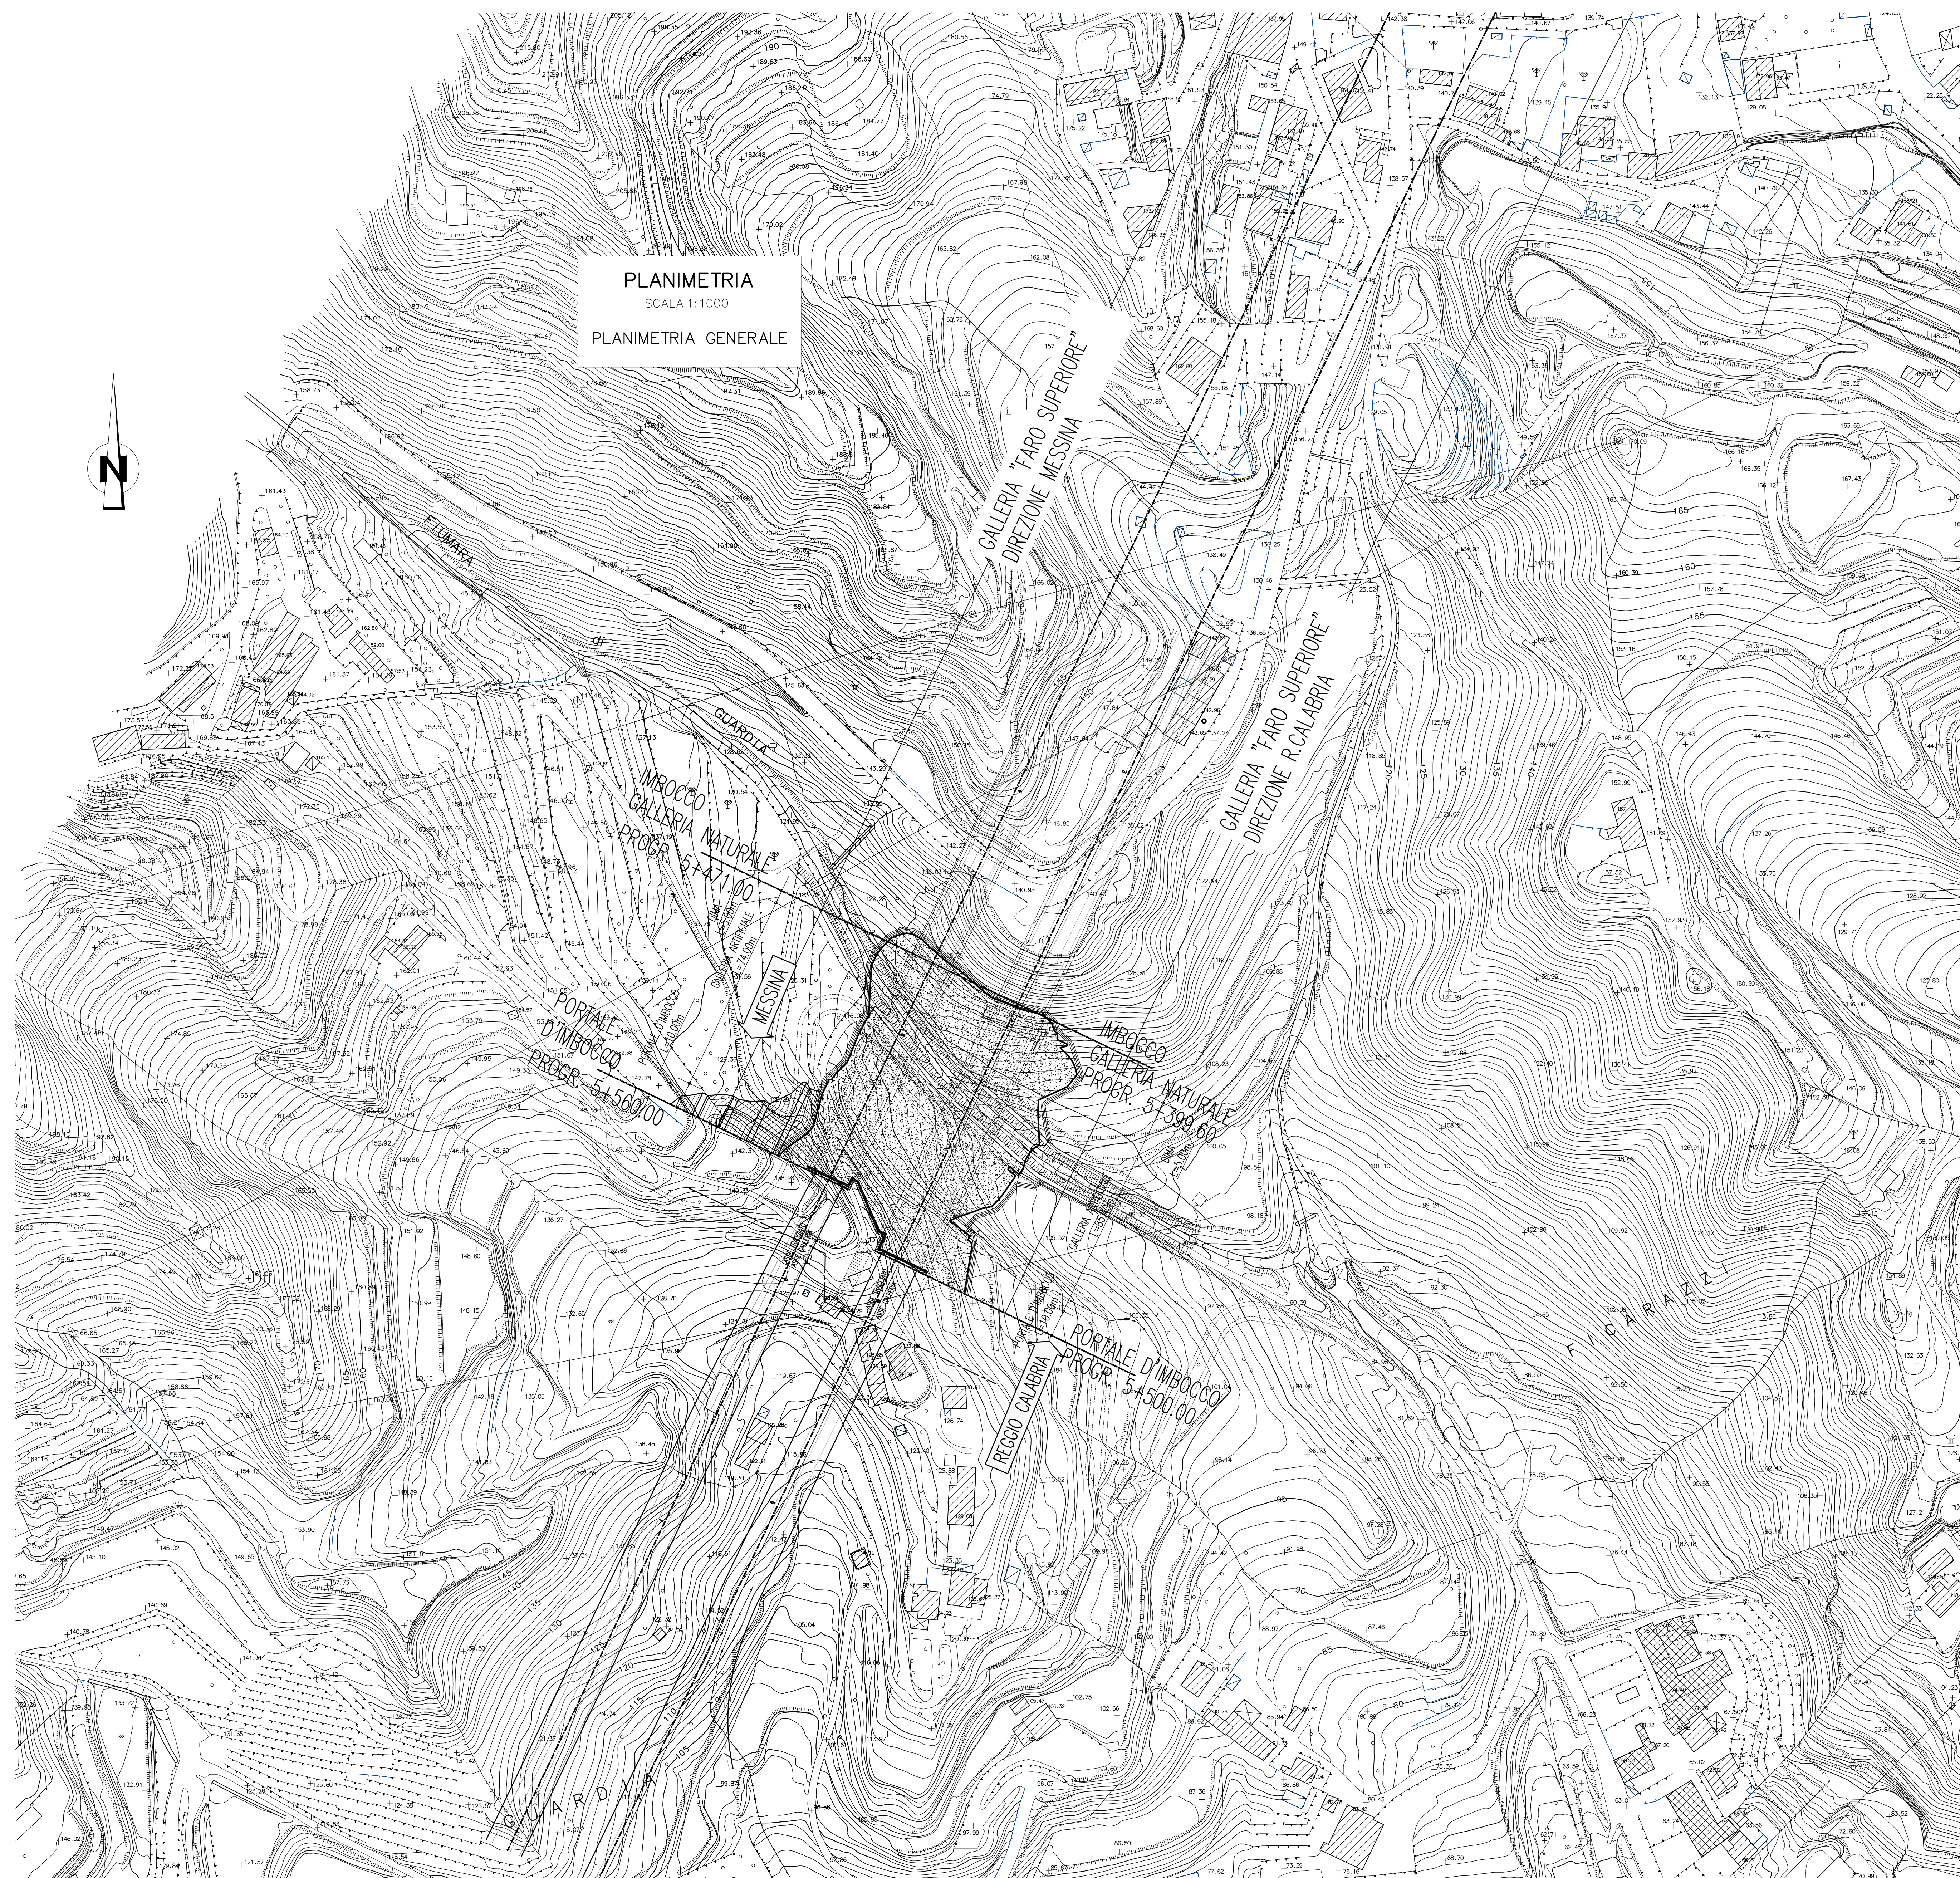


PLANIMETRIA
SCALA 1:1000
PLANIMETRIA GENERALE

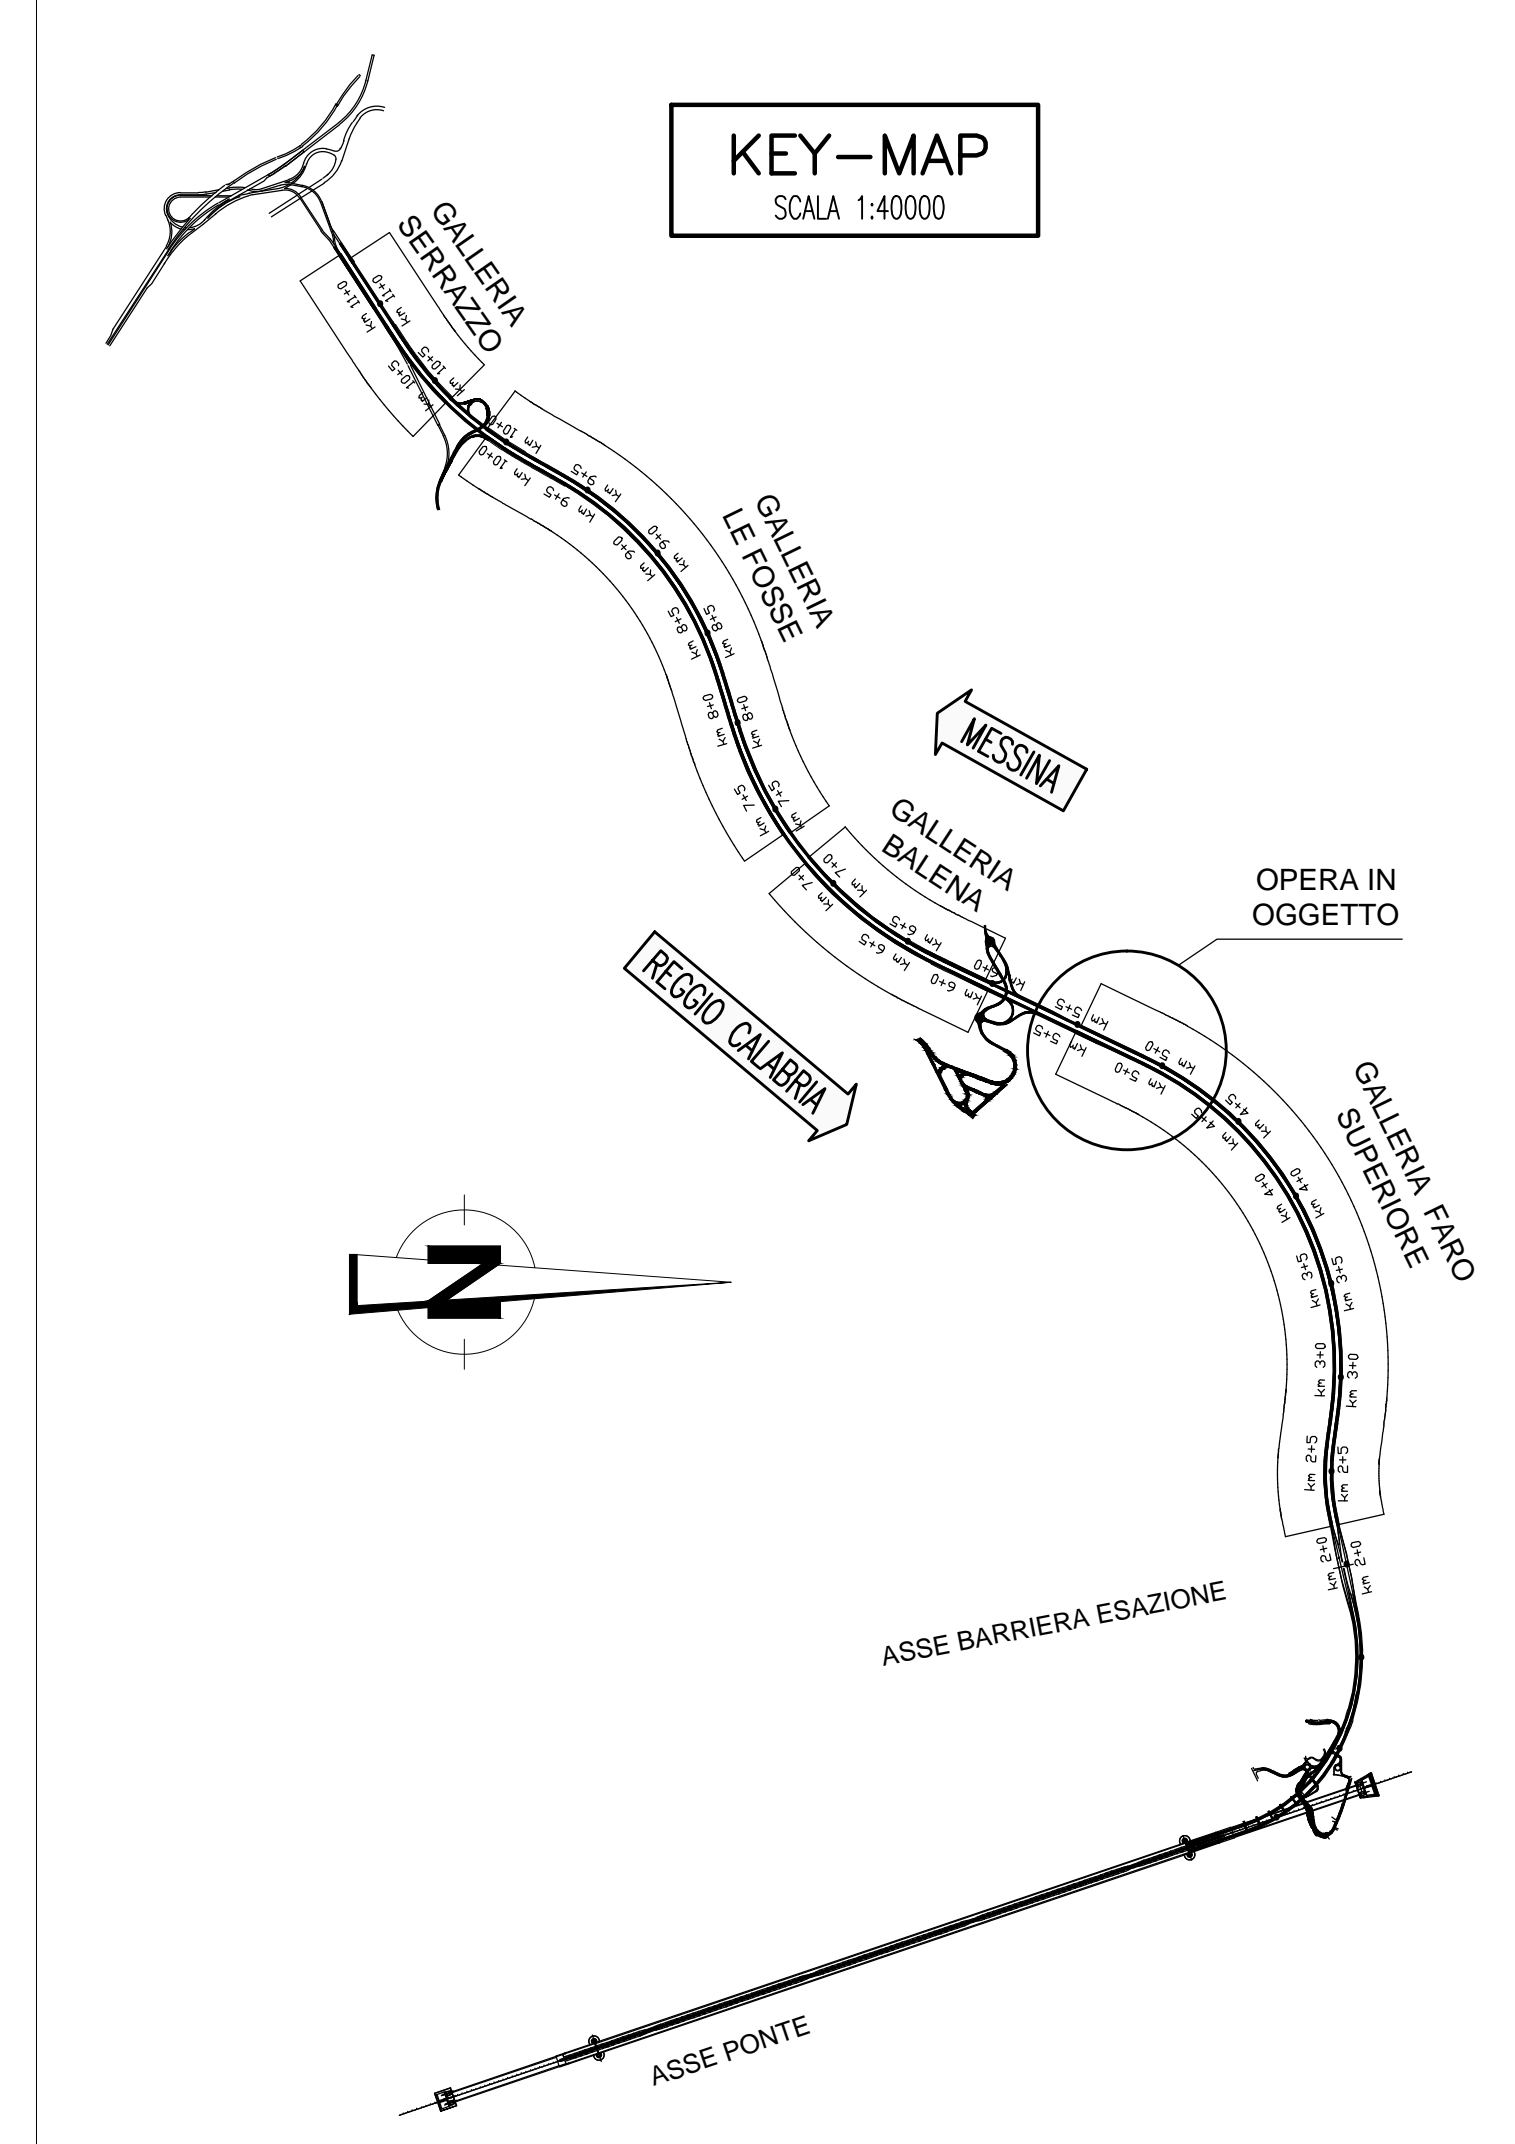


KEY-MAP
SCALA 1:40000

Stretto di Messina
Concessionaria per la progettazione, realizzazione e gestione del collegamento stabile tra lo Stretto e il Continente
 Organismo di Diritto pubblico
 (Legge n° 1158 del 17 dicembre 1971, modificata dal D.Lgs. n° 114 del 24 aprile 2001)



PONTE SULLO STRETTO DI MESSINA

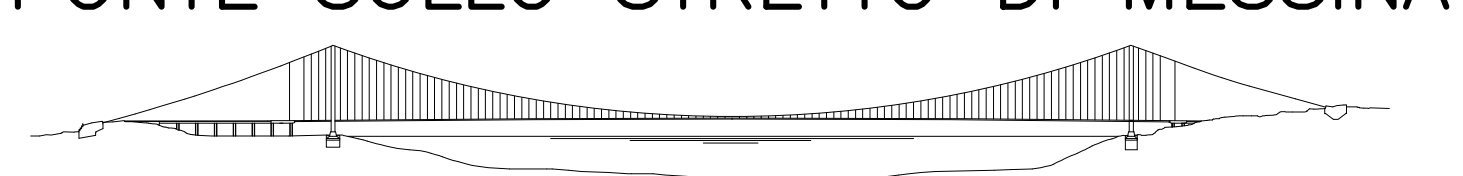

PROGETTO DEFINITIVO

EUROLINK S.C.p.A.
 IMPREGILO S.p.A. (Mandataria)
 SOCIETA' ITALIANA PER CONDOTTE D'ACQUA S.p.A. (Mandante)
 COOPERATIVA MURATORI E CEMENTISTI - C.M.C. di Ravenna Soc. Coop. a.r.l. (Mandante)
 SACVYR S.A.U. (Mandante)
 ISHIKAWAJIMA - HARIMA HEAVY INDUSTRIES CO. Ltd. (Mandante)
 A.C.I. S.C.P.A. - CONSORZIO STABILE (Mandante)

PROGETTISTA <small>Ing. G. Cassani Ordine Ingegneri Milano n° 20997 Dott. Ing. E. Pignori Ordine Ingegneri Milano n° 15458</small>	IL CONTRAENTE GENERALE <small>Project Manager (Ing. P.P. Marcheselli)</small>	STRETTO DI MESSINA <small>Direttore Generale e RUP Validazione (Ing. G. Timmenghi)</small>	STRETTO DI MESSINA <small>Amministratore Delegato (Dott. P. Ciucci)</small>
---	--	--	--

COLLEGAMENTI SICILIA SS0294_F0
 INFRASTRUTTURE STRADALI - OPERE CIVILI
 ELEMENTI DI CARATTERE GENERALE
 GALLERIA ARTIFICIALE - FARO SUPERIORE - IMBOCCHI LATO ME
 PLANIMETRIA GENERALE

CODICE		C G O B O P P 7 D S C O O G A 3 F O O O D O I F O		SCALA	1:1000
REV.	DATA	DESCRIZIONE	REDATTO	VERIFICATO	APPROVATO
	20/06/2011	EMISSIONE FINALE	M.FRANZINO	A.BELLOCCHIO	G.CASSANI