


NOTE GENERALI

SEZIONE A-A

SCALA 1:200


IMBOCCO LATO MESSINA

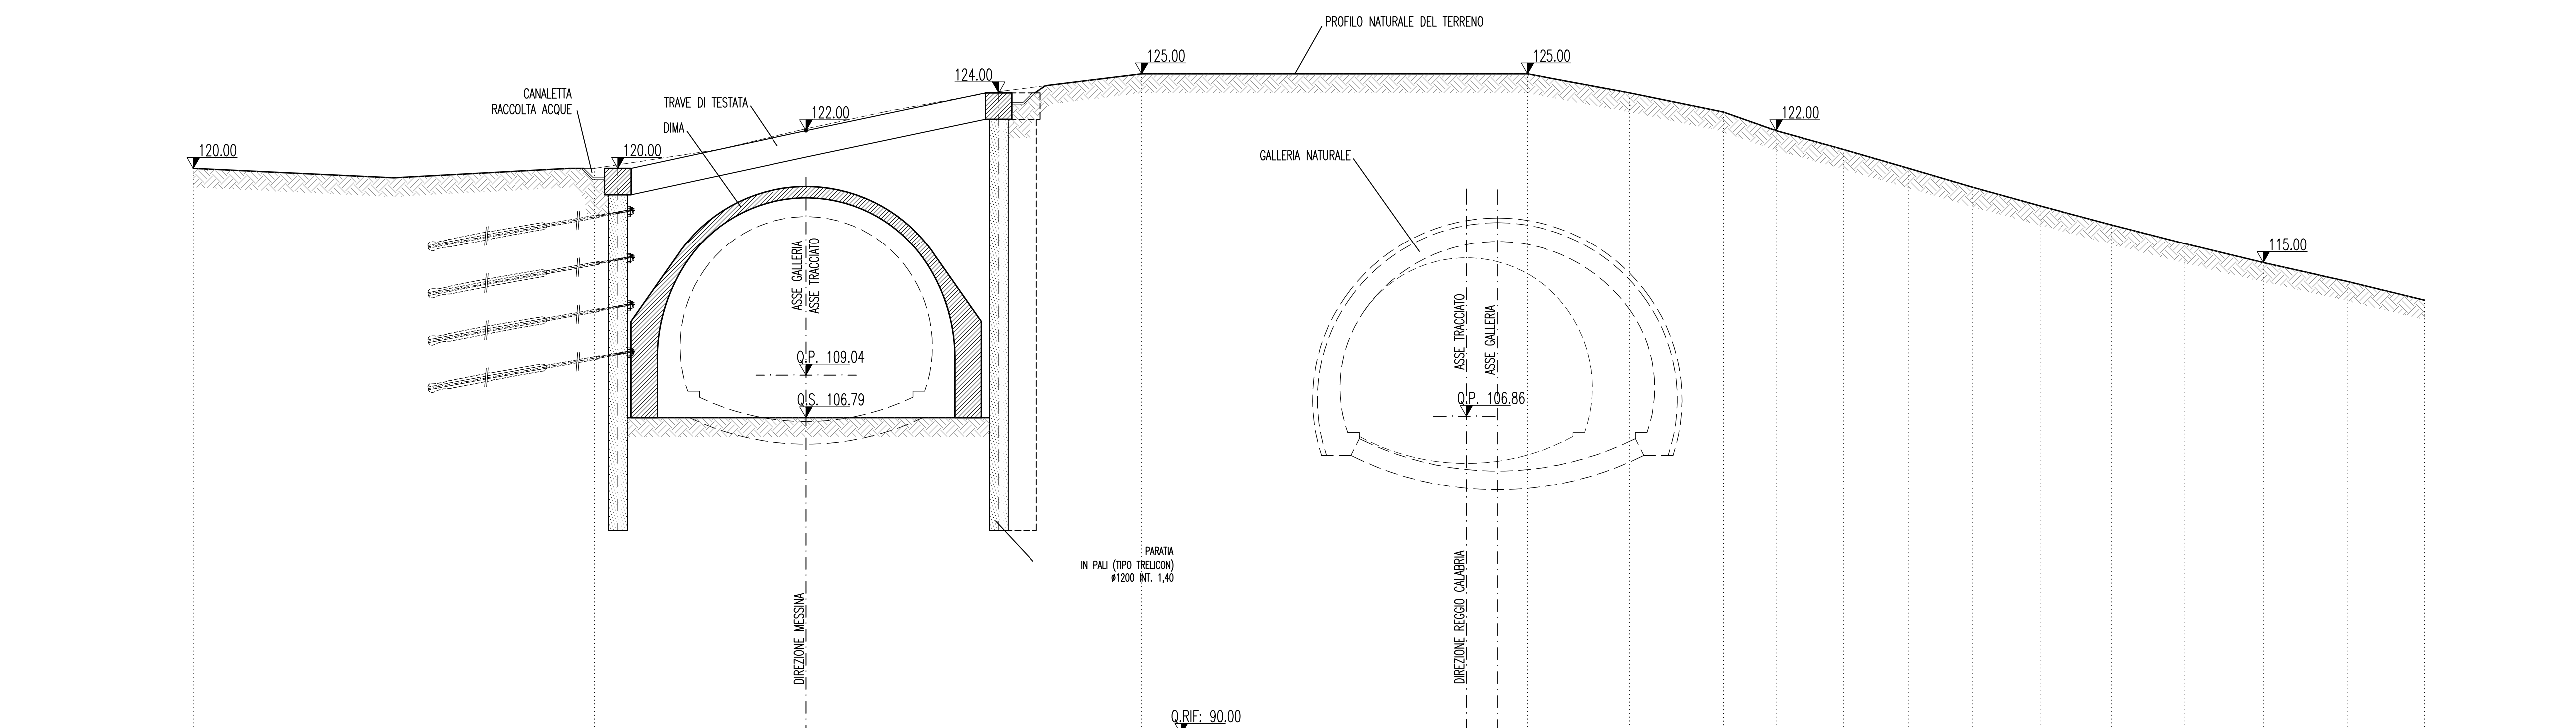

SEZIONE B-B

SCALA 1:200


IMBOCCO LATO MESSINA

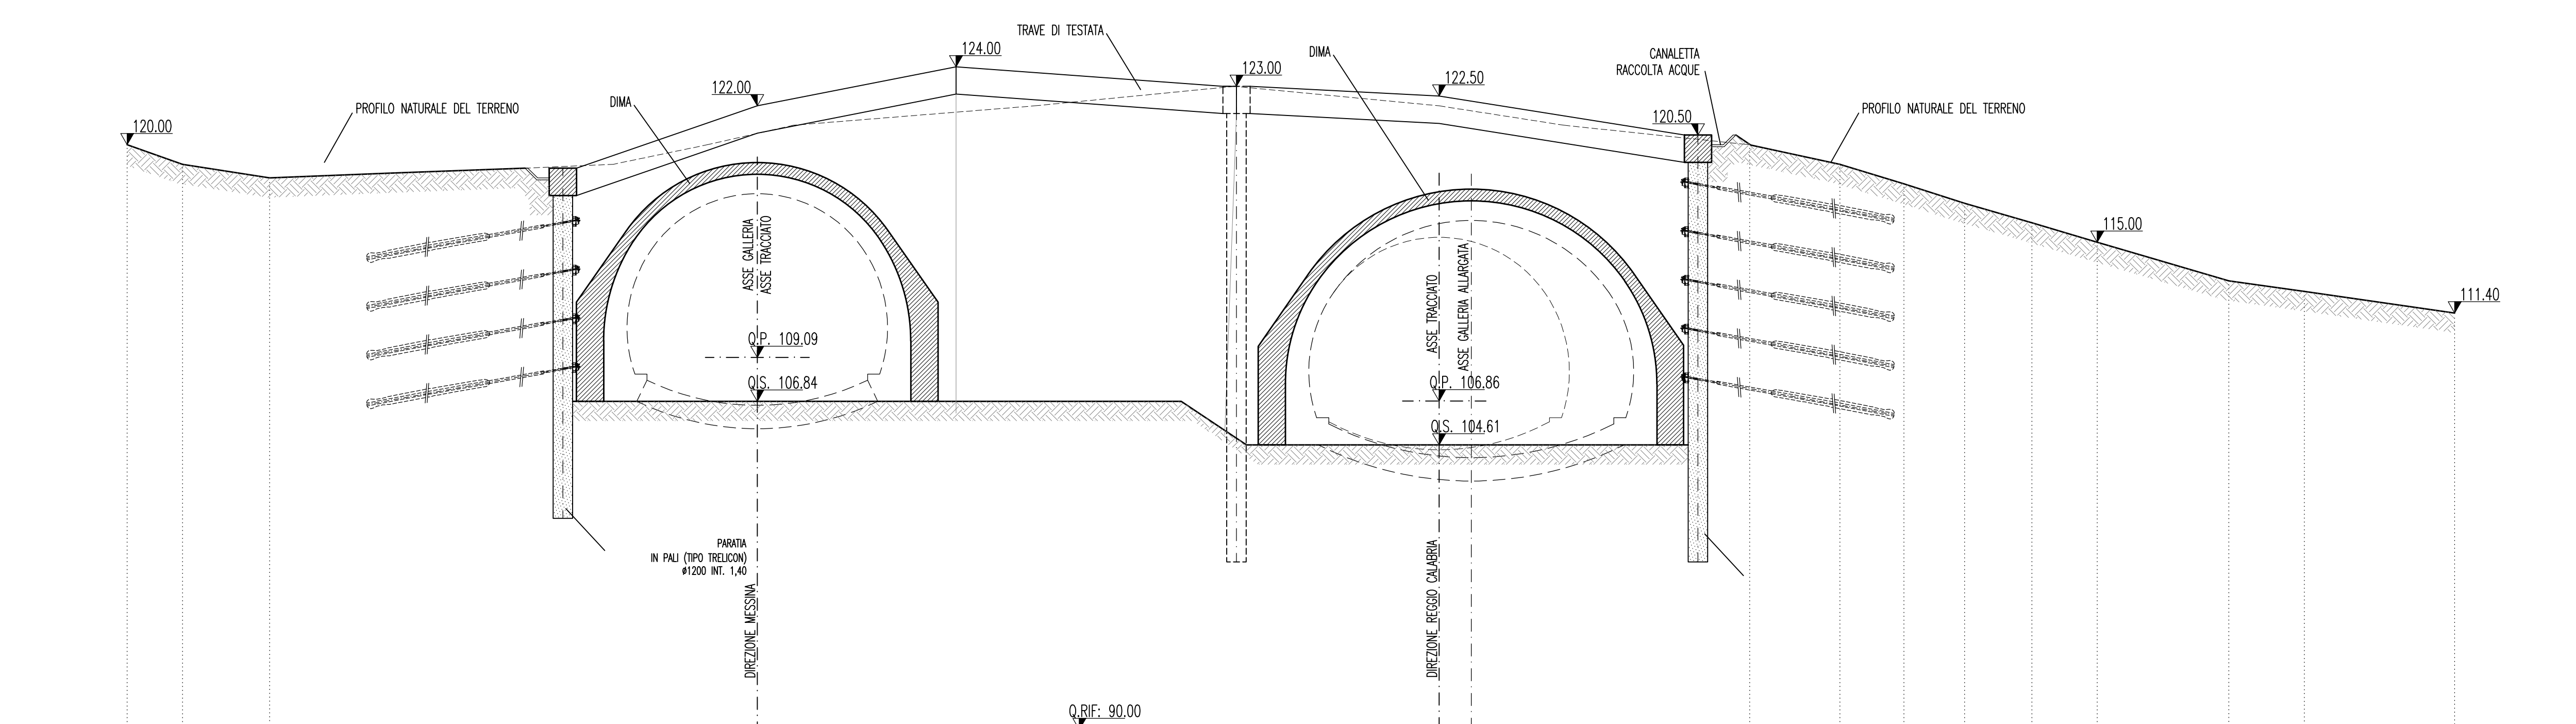

SEZIONE C-C

SCALA 1:200

IMBOCCO LATO MESSINA

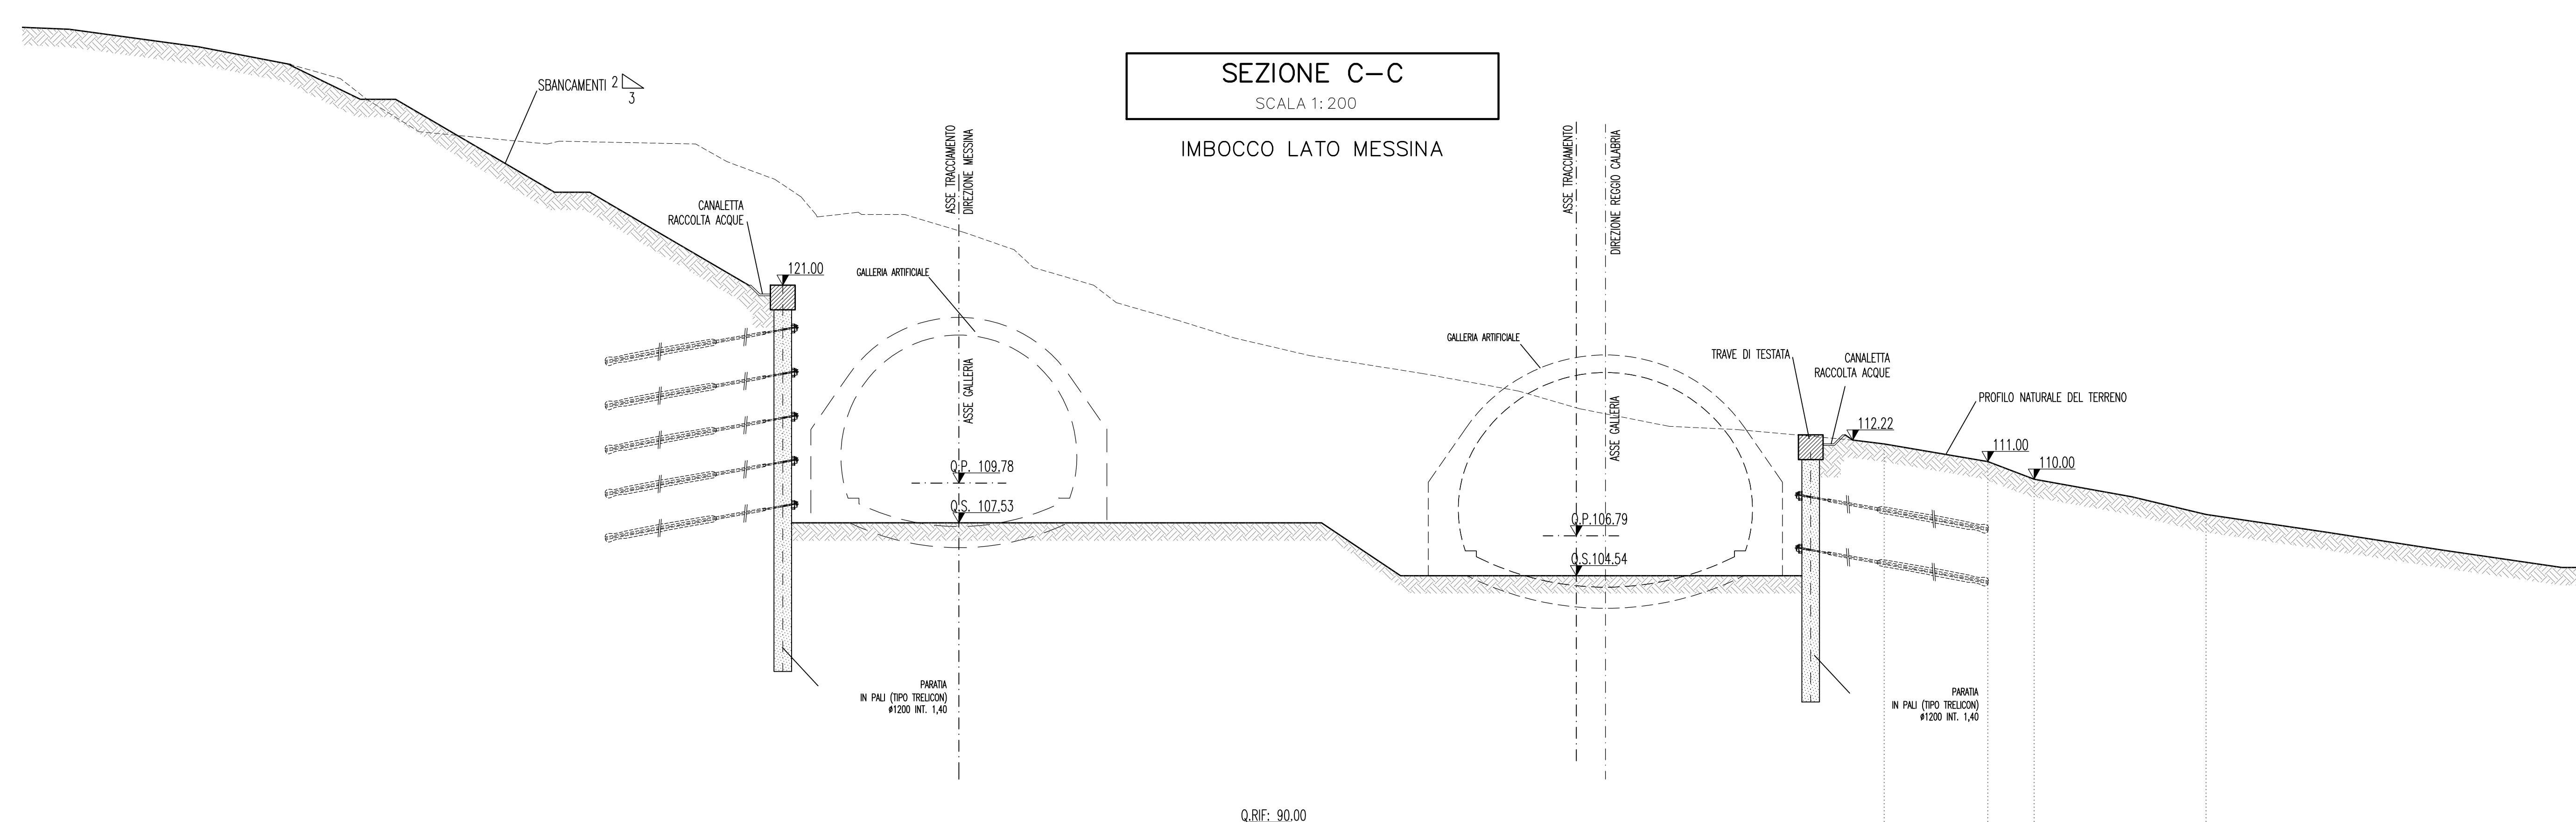

FASI ESECUTIVE IMBOCCO

- A) REALIZZAZIONE DEI PALI TIPO TRELICON Ø1200 (ht.=1.40m) E SUCCESSIVI RIBASSI FINO AL RAGGIUNGIMENTO DELLA Q.S.: AD OGNI FASE DI RIBASSO (PALI A CIRCA 3.00m) È PREVISTA LA MESSA IN OPERA DEGLI ANCORAGGI SECONDO LO SCHEMA INDICATO NELLO SPECIFICO ELABORATO;
- B) ESECUZIONE, SU ENTRAMBE LE CARREGGiate, DEI CONSOLIDAMENTI PREVISTI PER LA SEZIONE DI ATTACCO, SUCCESSIVO GETTO DELLA DIMA;
- C) GETTO DELLA GALLERIA ARTIFICIALE LATO MESSINA;
- D) IMBOCCO IN NATURALE: IN GENERALE SI POTRÀ PROCEDERE ALL'INIZIO DEGLI SCAVI INDIFFERENTEMENTE IN CARREGGATA LATO MESSINA O LATO REGGIO CALABRIA, PURCHÉ LA SUCCESSIVA DISTANZA TRA I FRONTI DI SCAVO SIA >= 40.00m.

Stretto di Messina
 Concessionaria per la progettazione, realizzazione e gestione del collegamento stabile tra lo Stretto e il Cardine
 Organismo di Diritto Pubblico
 (Legge n° 1158 del 17 dicembre 1971, modificata dal D.Lgs. n° 114 del 24 aprile 2006)

PONTE SULLO STRETTO DI MESSINA
 PROGETTO DEFINITIVO

EUROLINK S.C.p.A.
 IMPREGILO S.p.A. (Mandatataria)
 SOCIETÀ ITALIANA PER CONDOTTE D'ACQUA S.p.A. (Mandatante)
 COOPERATIVA MURATORI E CEMENTISTI - C.M.C. di Ravenna Soc. Coop. a.r.l. (Mandatante)
 SACVYR S.A.U. (Mandatante)
 ISHIKAWAJIMA - HARIMA HEAVY INDUSTRIES CO. Ltd. (Mandatante)
 A.C.I. S.C.P.A. - CONSORZIO STABILE (Mandatante)

 IL PROGETTISTA Dott. Ing. G. Cassani Ordine Ingegneri Milano n° 20997 Dott. Ing. E. Pignori Ordine Ingegneri Milano n° 15458	IL CONTRAENTE GENERALE Project Manager (Ing. P.P. Marchesetti)	STRETTO DI MESSINA Direttore Generale e RUP Validazione (Ing. G. Fiammenghi)	STRETTO DI MESSINA Amministratore Delegato (Dott. P. Giuco)
--	--	---	---

COLLEGAMENTI SICILIA SS0297_F0
 INFRASTRUTTURE STRADALI - OPERE CIVILI
 ELEMENTI DI CARATTERE GENERALE
 GALLERIA ARTIFICIALE - FARO SUPERIORE - IMBOCCHI LATO ME
 SEZIONI IN FASE COSTRUTTIVA

REV.	DATA	DESCRIZIONE	REDATTO	VERIFICATO	APPROVATO
FO	20/06/2011	EMISSIONE FINALE	M.FRANZINO	A.BELLOCCHIO	G.CASSANI