


1	STIVAZIONE
3	LOCALI CLIMATIZZAZIONE CENTRALI
4	CONDUZIONE ACCESSI ED UFFICI
5	SPERIMENTAZIONE
6	TELEFONO
7	TELEFONO
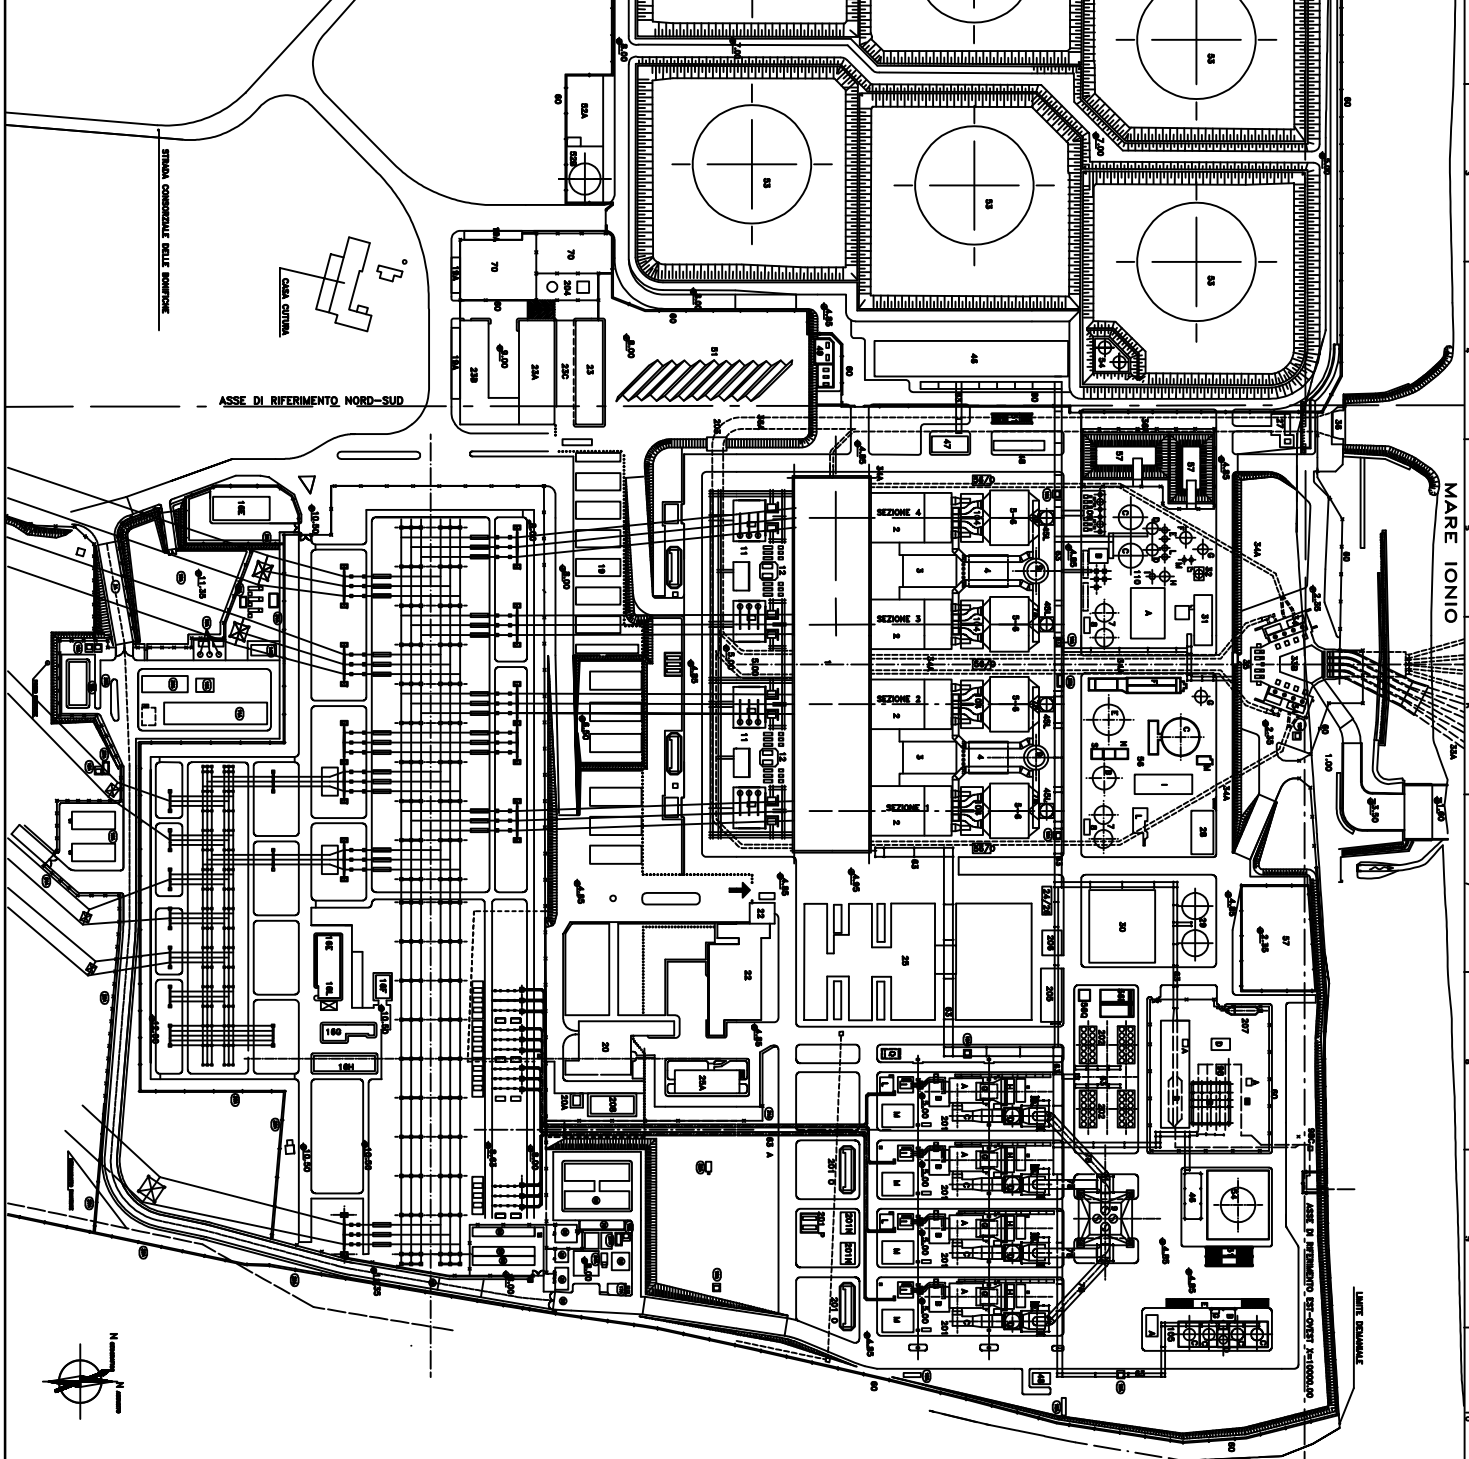

