

CUP: E32G11000200005

FSC 2014-2020 "Patto per lo sviluppo della Regione Puglia"

## PROGETTO DEFINITIVO

LAVORI DI COMPLETAMENTO DELL'ACQUEDOTTO DEL  
LOCONE - II LOTTO - DAL TORRINO DI BARLETTA AL  
SERBATOIO DI BARI-MODUGNO

Il Responsabile del Procedimento

*ing. Massimo Pellegrini*

### PROGETTAZIONE

Progettisti

*ing. Michelangelo GUASTAMACCHIA (Responsabile del progetto)*

*ing. Tommaso DI LERNIA*

*ing. Rosario ESPOSITO*

*ing. M. Alessandro SALIOLA*

*geom. Pietro SIMONE*

*geom. Giuseppe VALENTINO*

Il Responsabile Ingegneria di Progettazione

*ing. Massimo PELLEGRINI*



acquedotto  
pugliese  
l'acqua, bene comune

Il Direttore  
*ing. Andrea VOLPE*

Elaborato

**D.6**

**Schemi idrici acquedotti  
Locone - Fortore - Ofanto**

Codice Intervento P1063

Codice SAP: 21/10993


Prot. N. 0093292

Data 25/11/2019

N. Rev.	Data	Descrizione	Disegnato	Controllato	Approvato
00	NOV.2019	Emesso per PROGETTO DEFINITIVO	/	/	/

# SCHEMA 1


## Realizzati TUTTI gli interventi RISANAMENTO ANDRIA-BARI

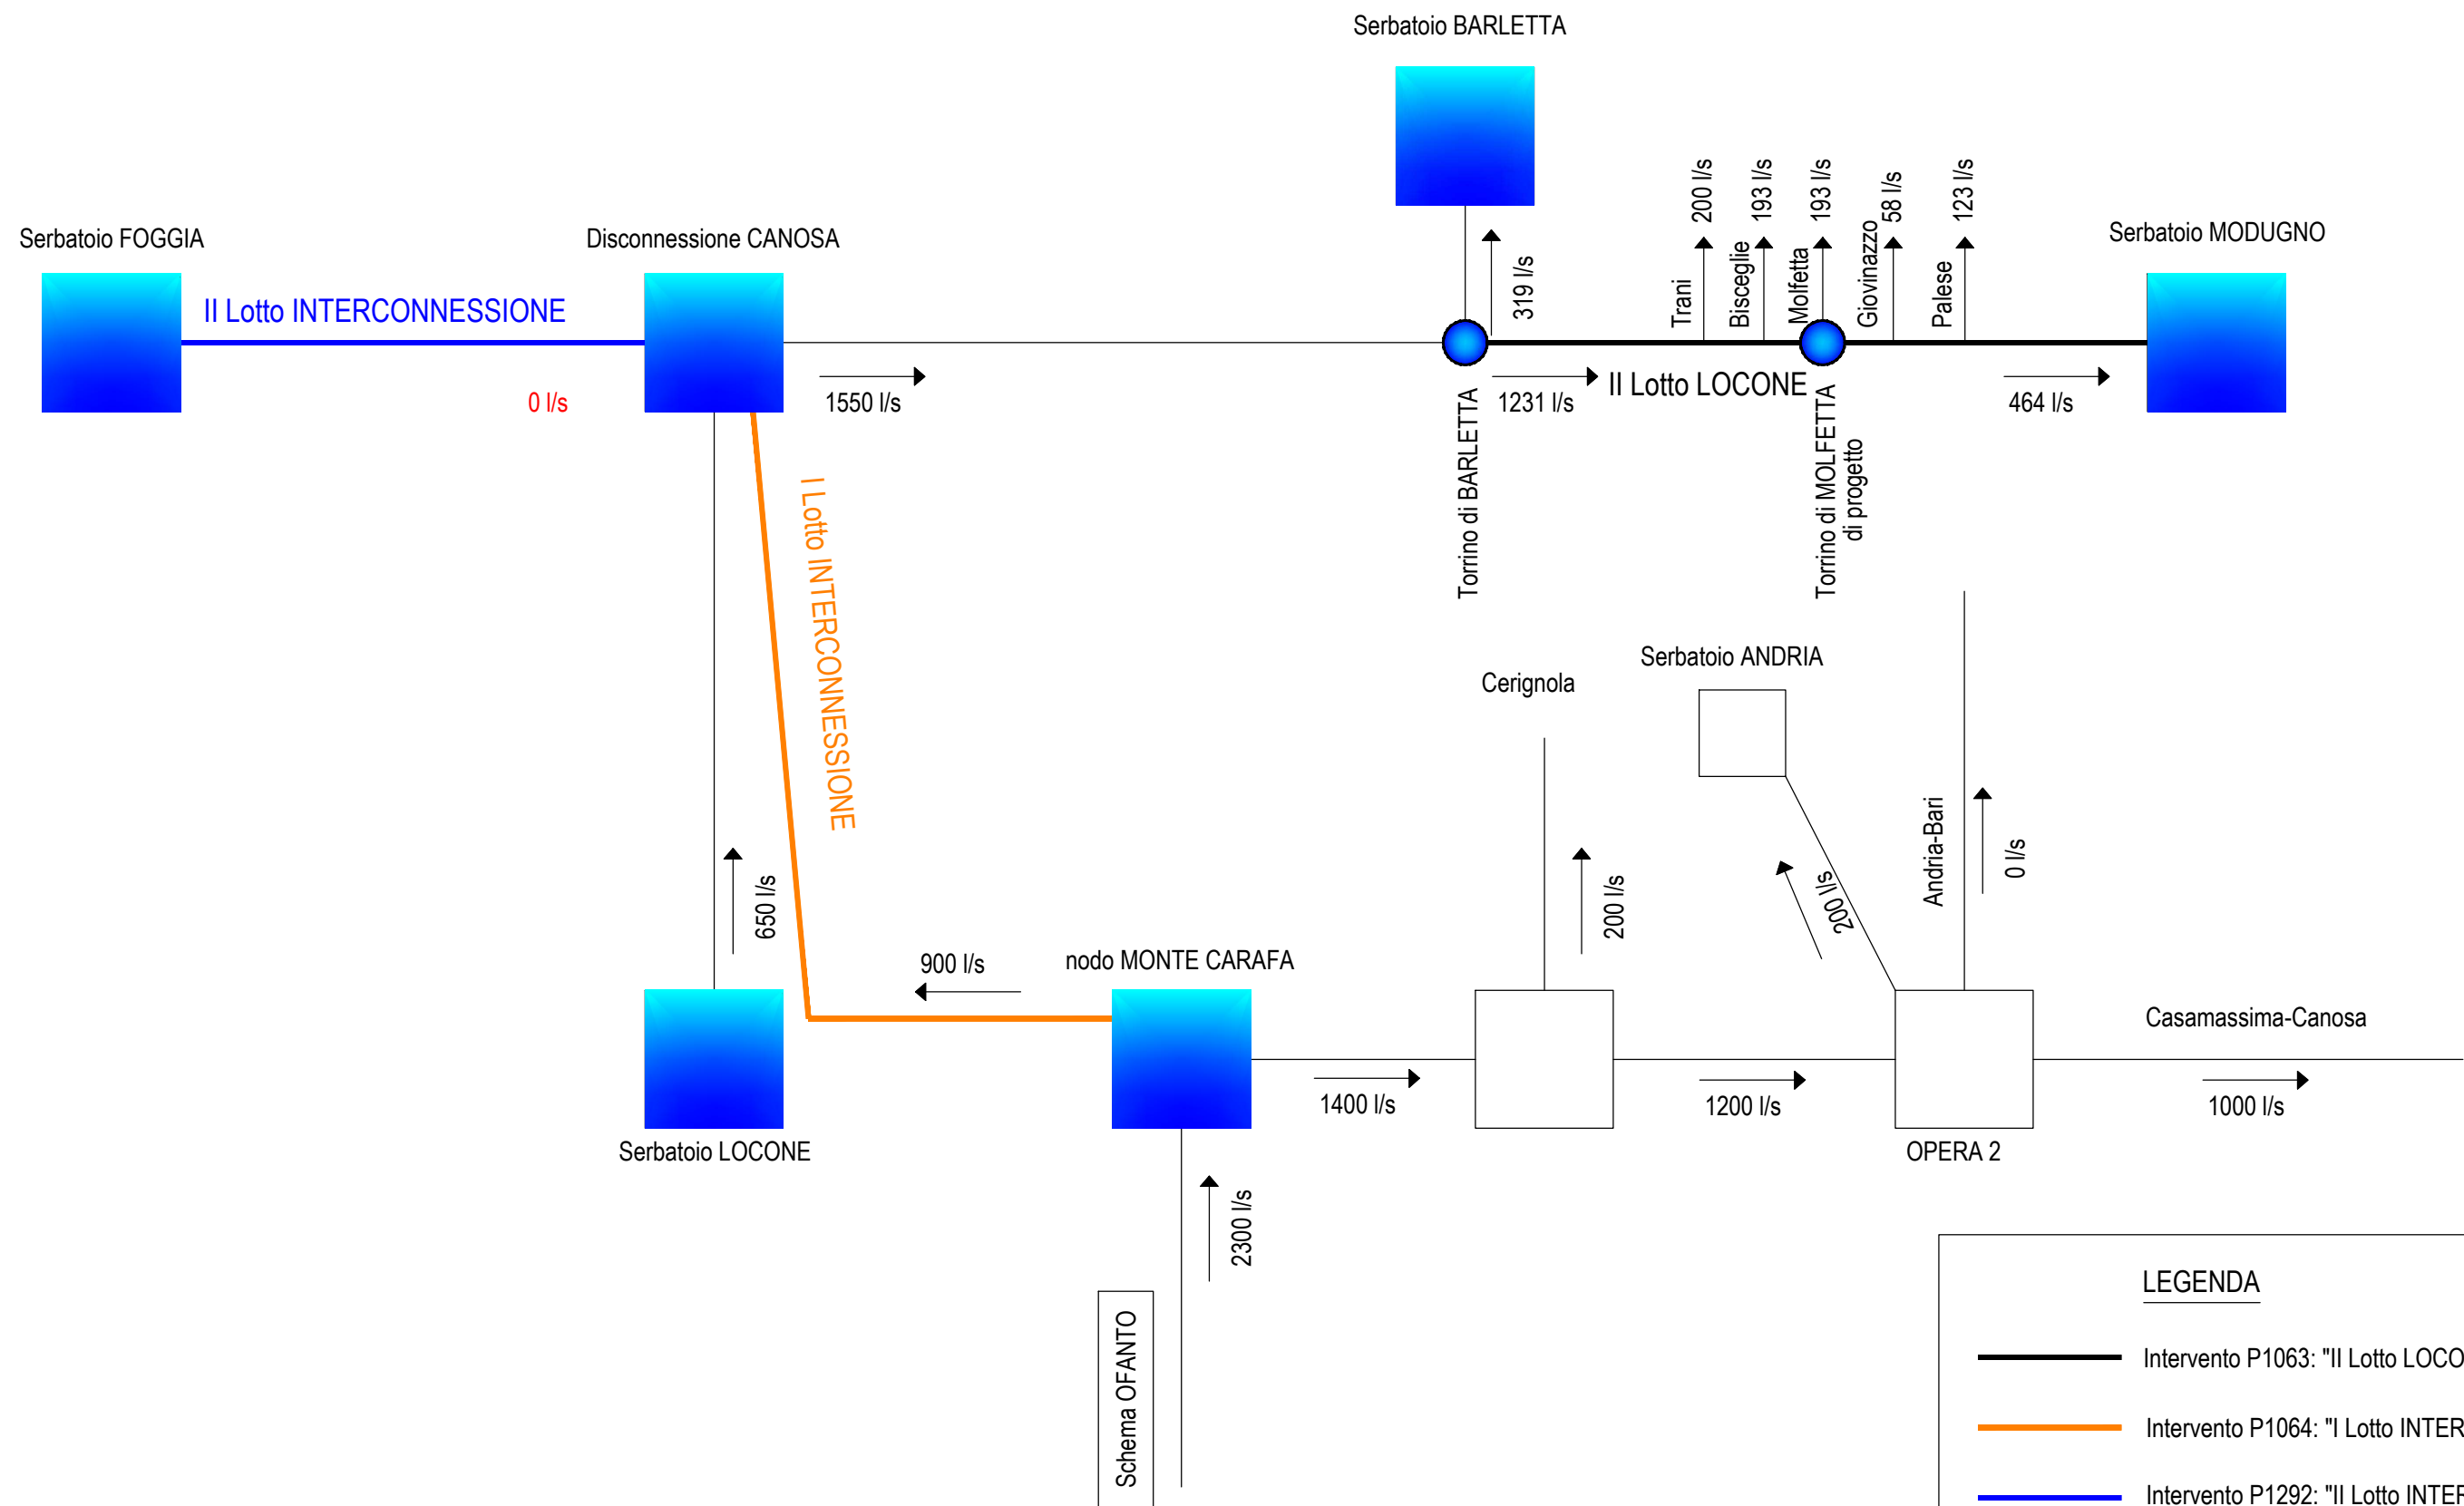




# SCHEMA 2

## Realizzato solo il II Lotto LOCONE

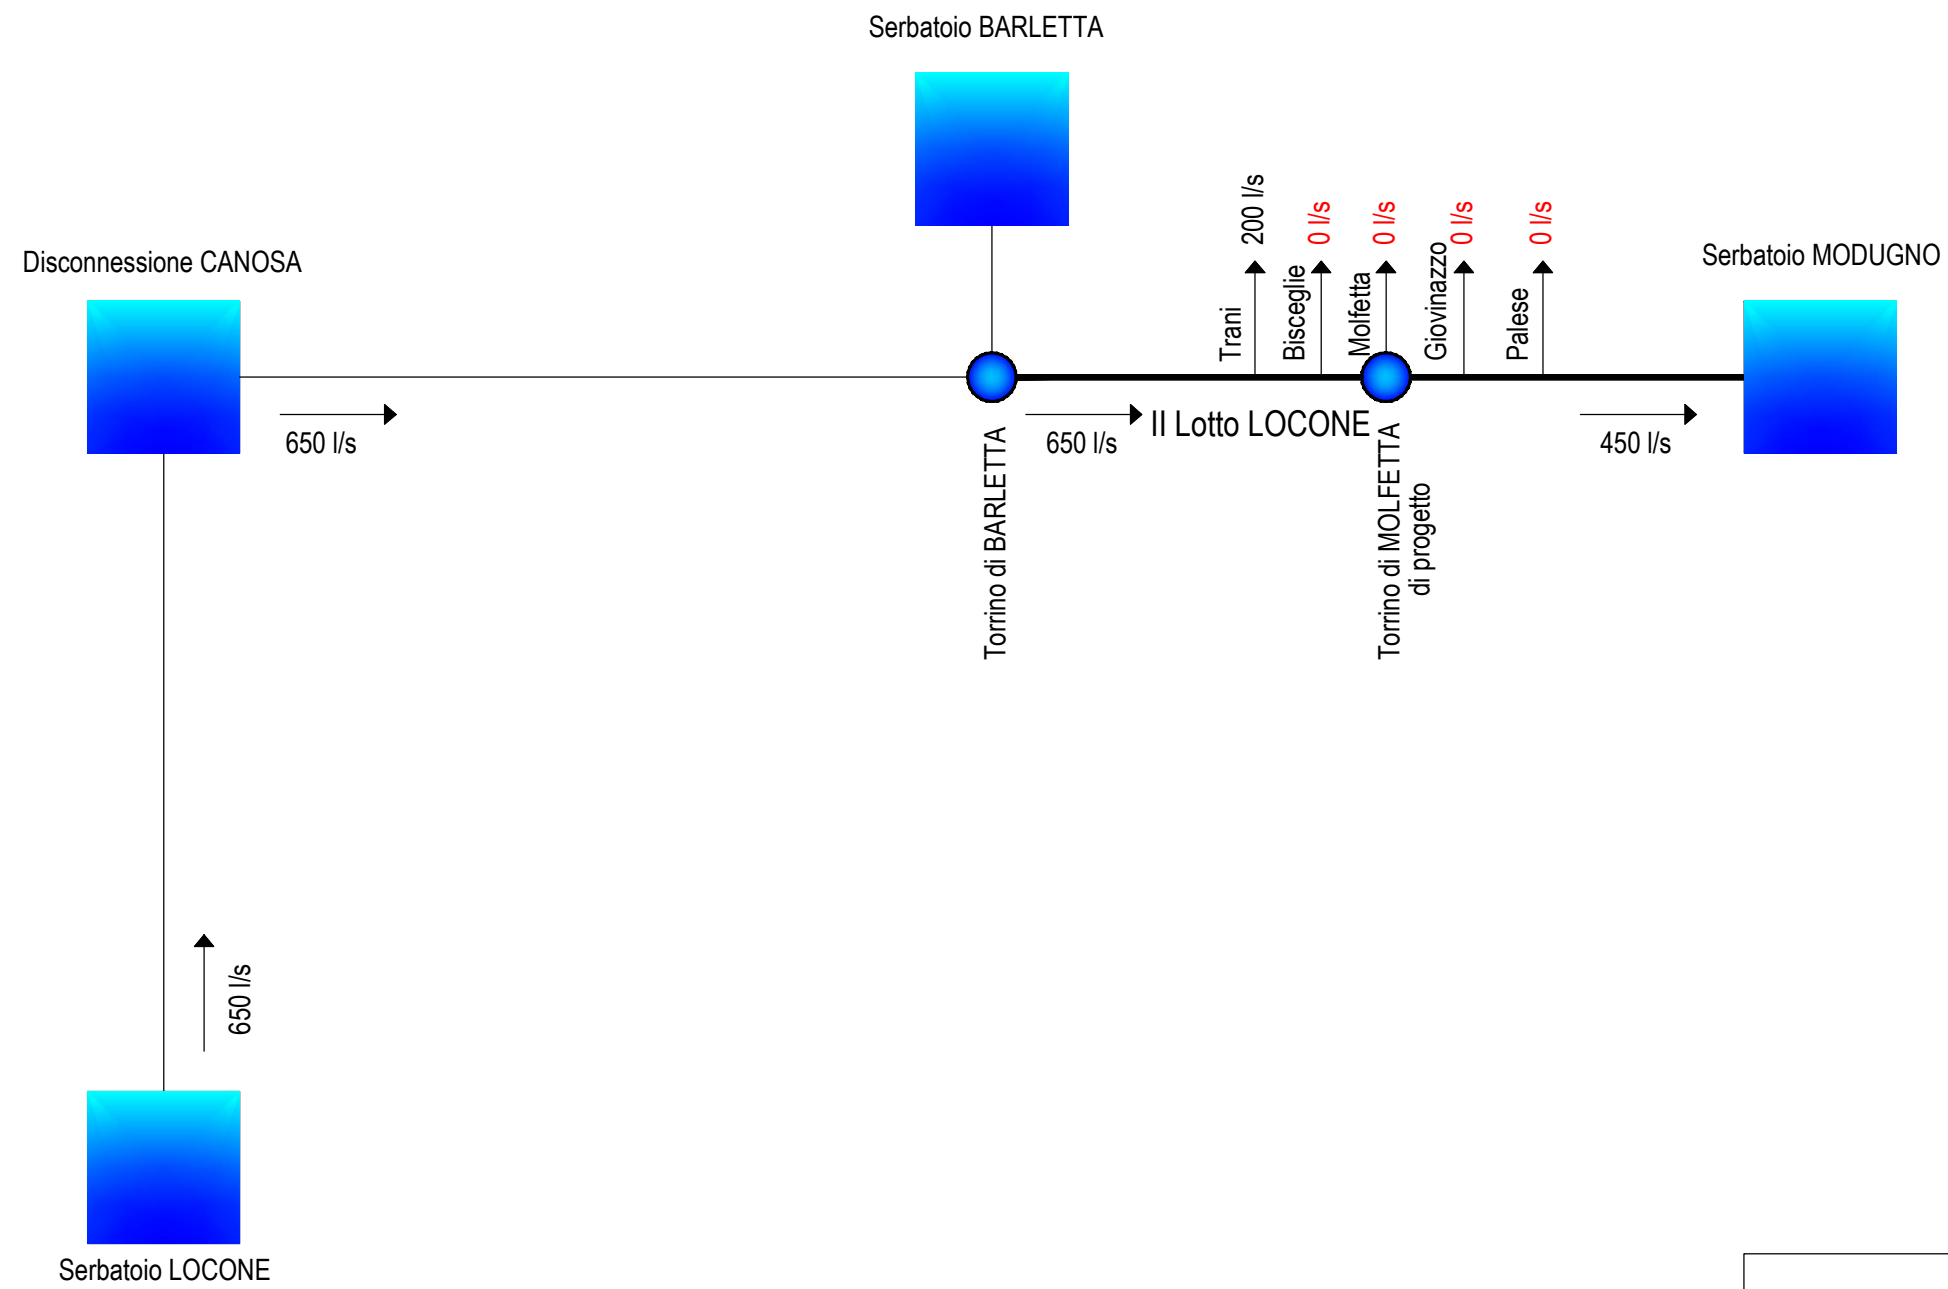
### SITUAZIONE ORDINARIA






LEGENDA	
	Intervento P1063: "II Lotto LOCONE"
	Intervento P1064: "I Lotto INTERCONNESSIONE"
	Intervento P1292: "II Lotto INTERCONNESSIONE"

# SCHEMA 3

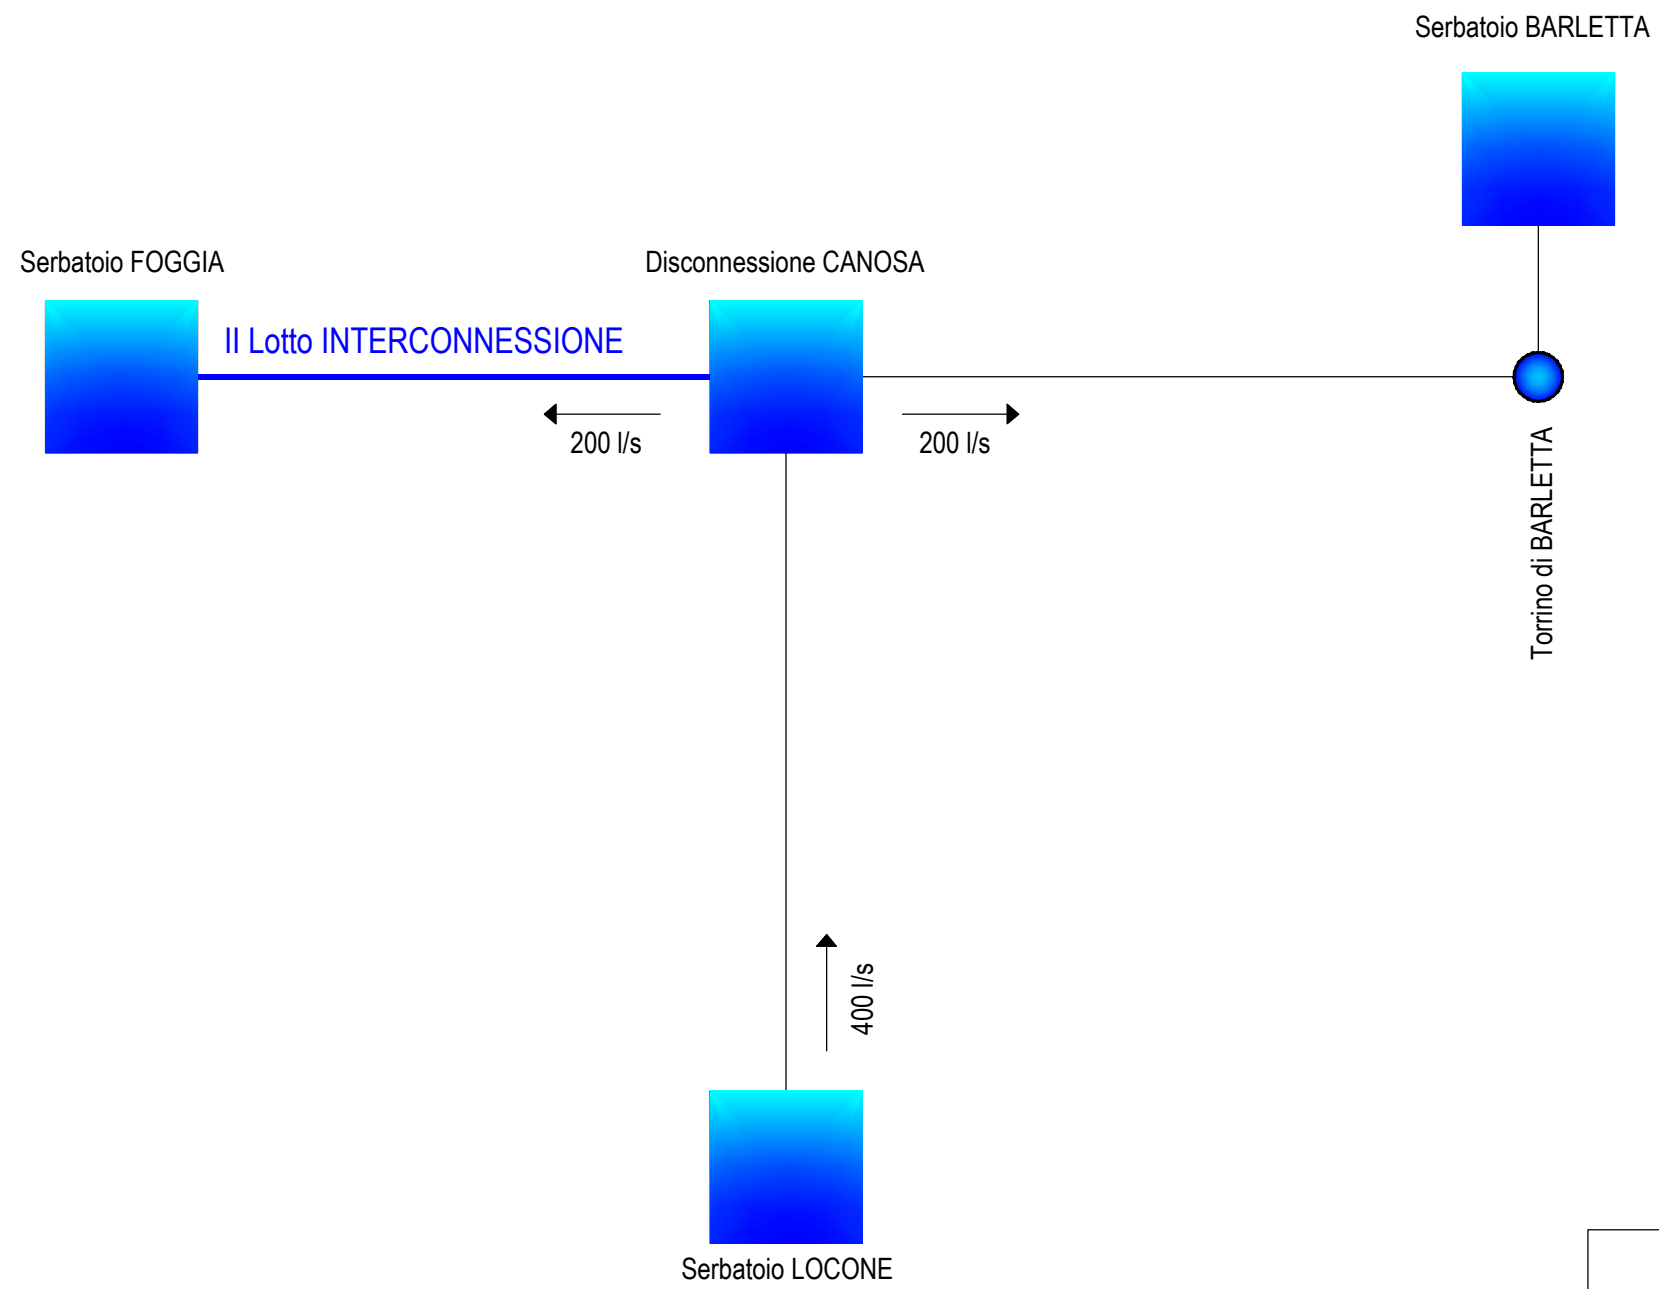Realizzato solo il II Lotto INTERCONNESSIONE  
SITUAZIONE ORDINARIA




LEGENDA	
	Intervento P1063: "II Lotto LOCCONE"
	Intervento P1064: "I Lotto INTERCONNESSIONE"
	Intervento P1292: "II Lotto INTERCONNESSIONE"

# SCHEMA 4

## Realizzati TUTTI gli interventi

### SITUAZIONE ORDINARIA A REGIME

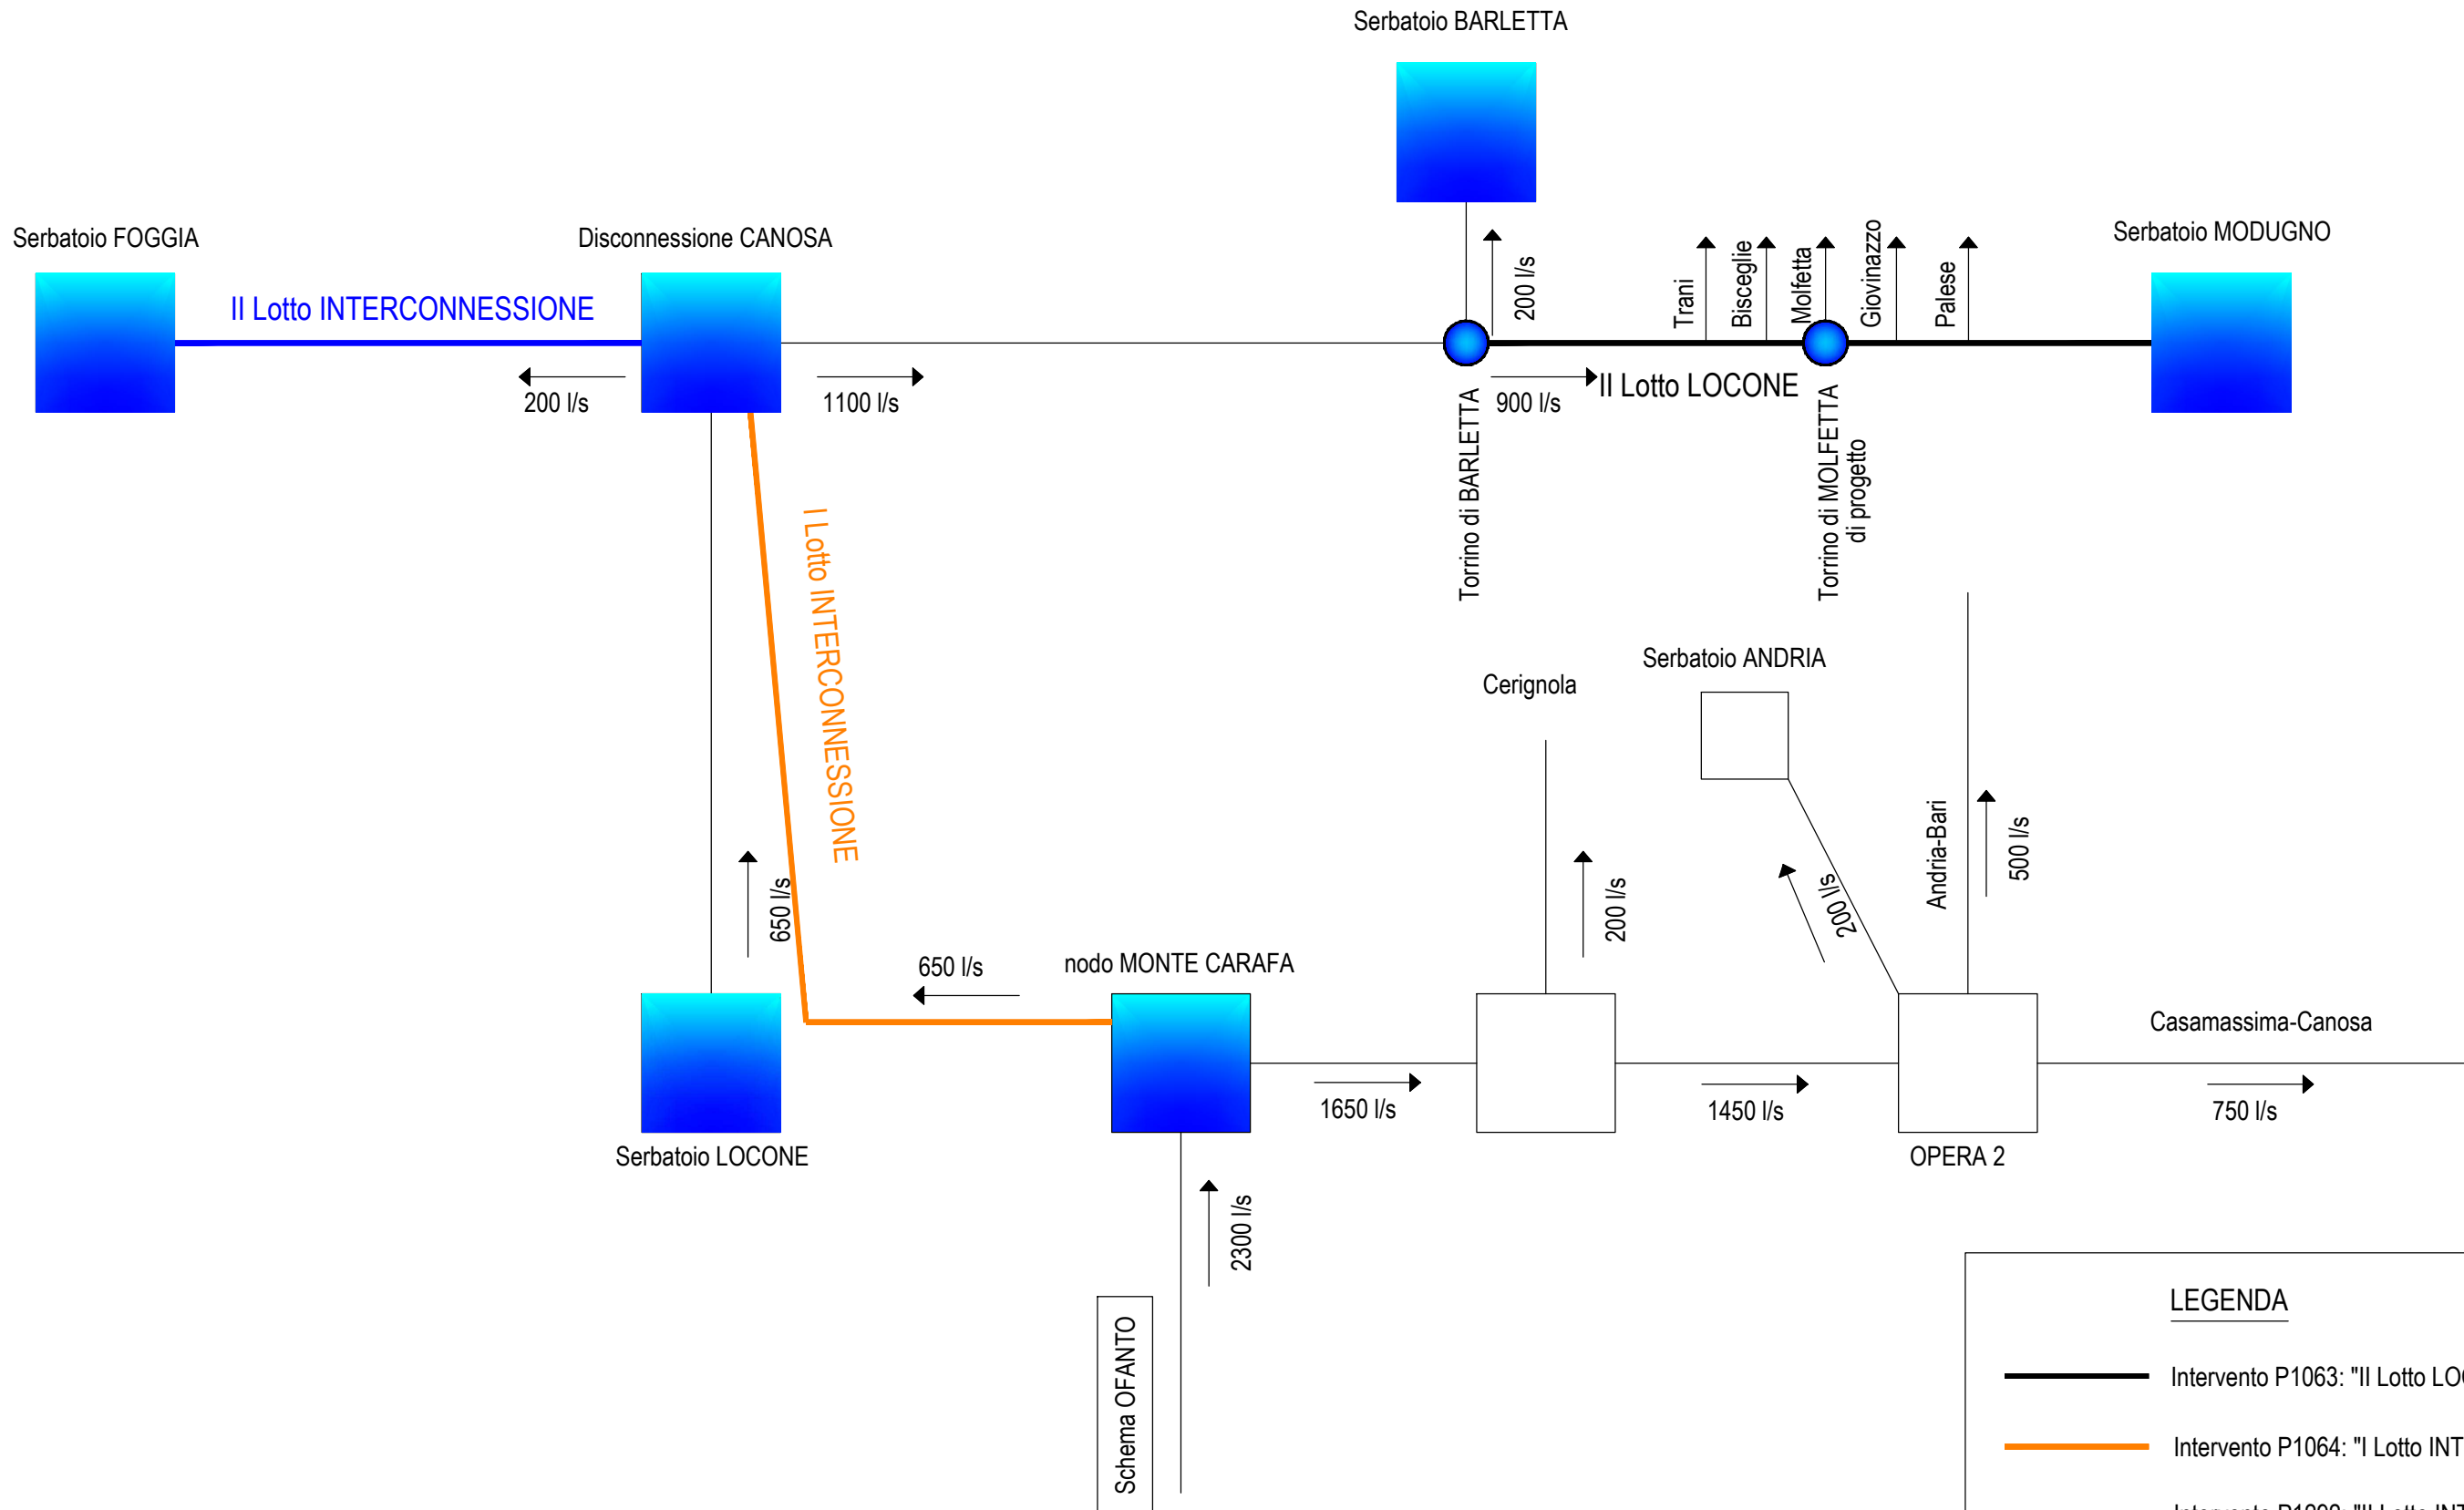




# SCHEMA 6


## Realizzati TUTTI gli interventi

### INTERRUZIONE DEL CANALE PRINCIPALE

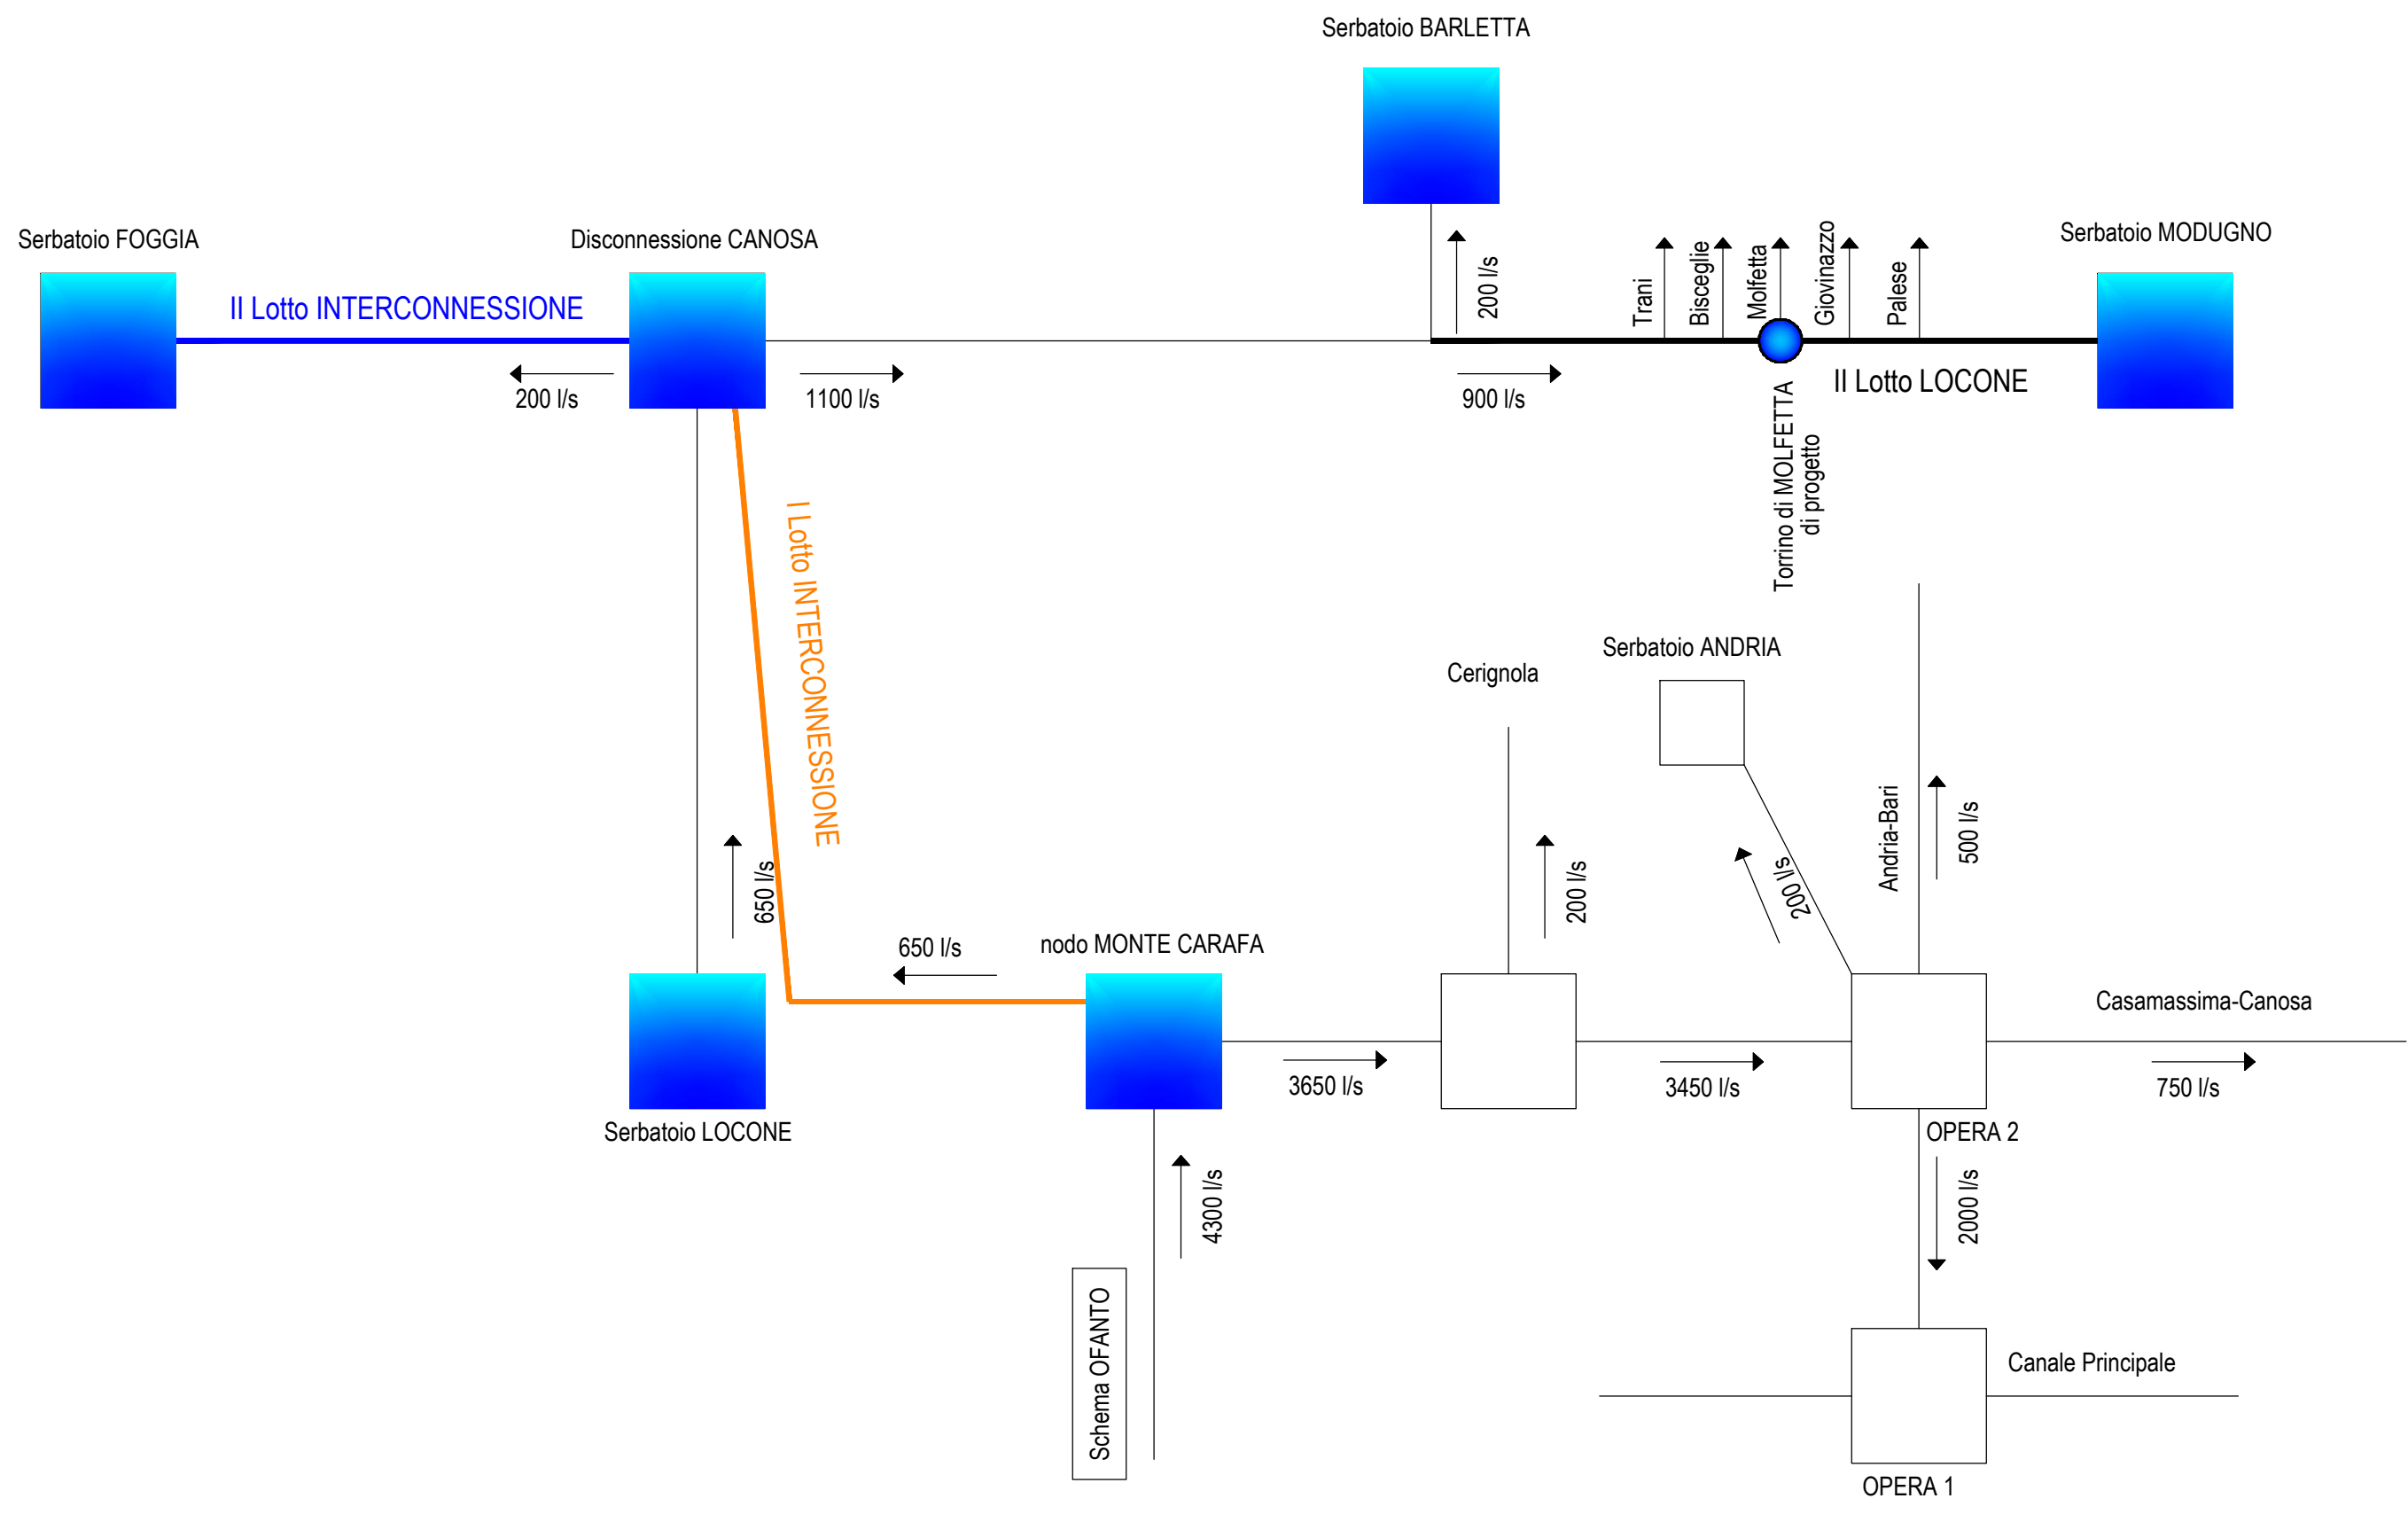

# SCHEMA 7

Realizzati solo il II Lotto LOCONE ed il II Lotto INTERCONNESSIONE  
EMERGENZA PUGLIA CENTRALE

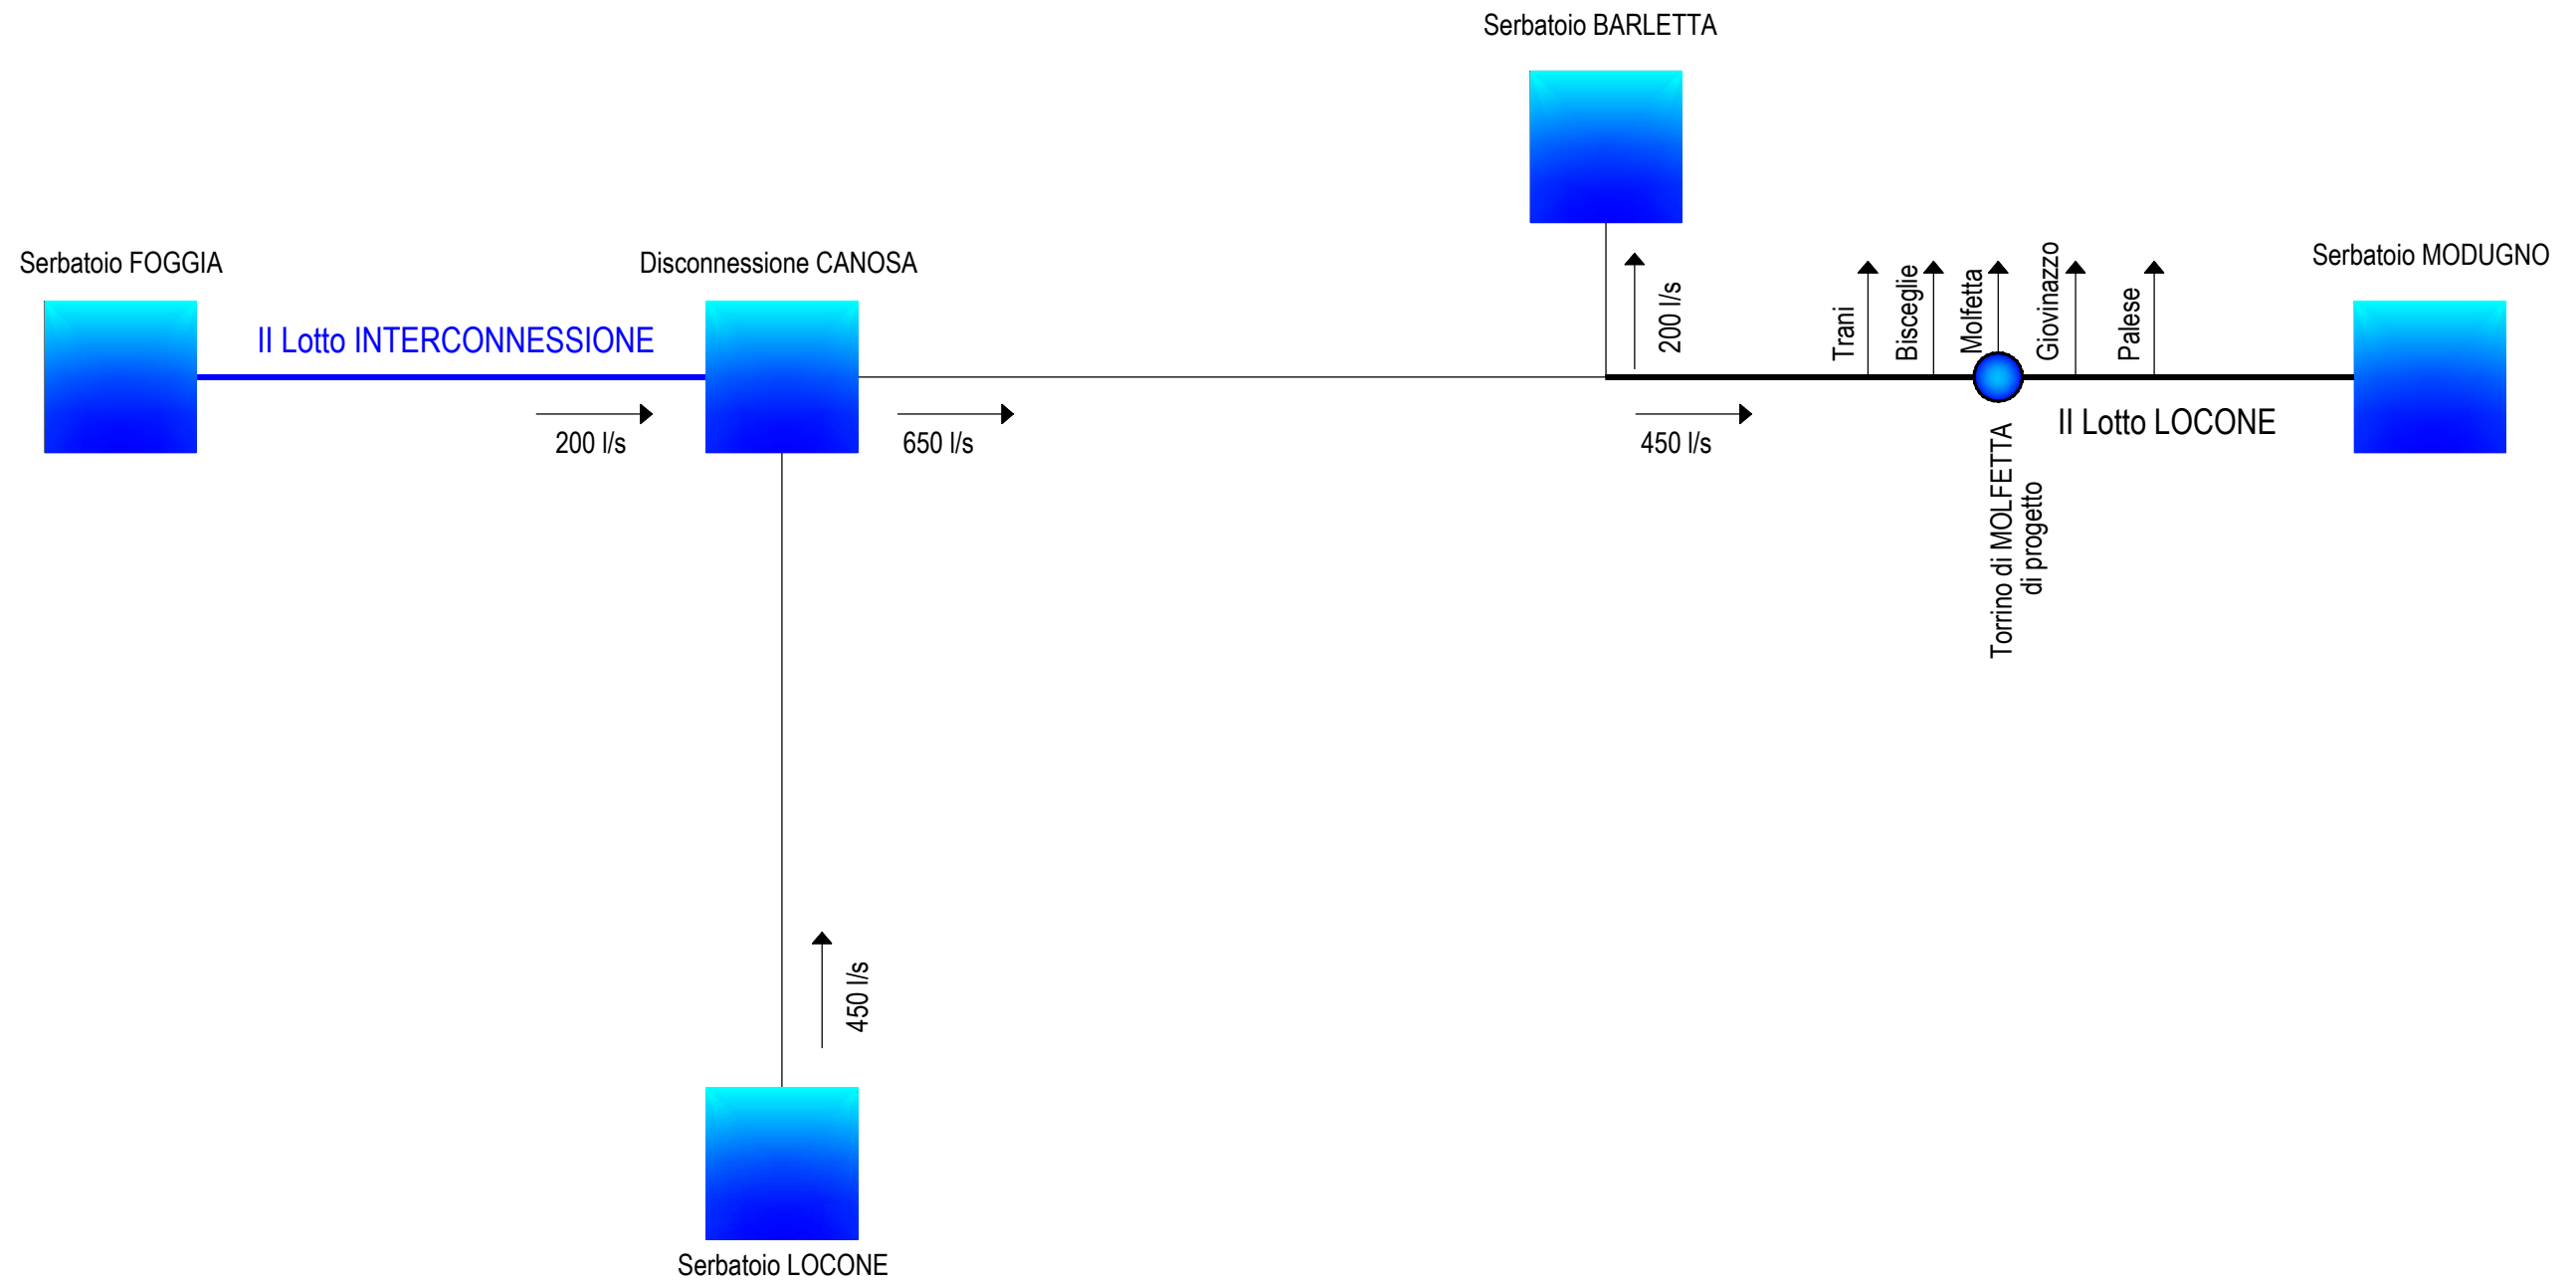



# SCHEMA 8

Realizzati solo il II Lotto LOCONE ed il II Lotto INTERCONNESSIONE  
REGIME ORDINARIO

