Autorità Idrica Pugliese

REGIONE PUGLIA

acquedotto pugliese

CUP: E32G11000200005

FSC 2014-2020 "Patto per lo sviluppo della Regione Puglia"

PROGETTO DEFINITIVO

LAVORI DI COMPLETAMENTO DELL'ACQUEDOTTO DEL LOCONE - II LOTTO - DAL TORRINO DI BARLETTA AL SERBATOIO DI BARI-MODUGNO

Il Responsabile del Procedimento
ing. Massimo Pellegrini

PROGETTAZIONE
Progettisti
ing. Michelangelo GUASTAMACCHIA (Responsabile del progetto)
Direzione Ingegneria
ing. Tommaso DELERIVA
ing. Rosario ESPOSITO
ing. M. Alessandro SAVIOLA
geom. Pietro SIMONE
geom. Giuseppe VALENTINO

Il Direttore
ing. Rodolfo VOLPE

Il Responsabile Ingegneria di Progettazione
ing. Massimo PELLEGRINI

Acquedotto Pugliese S.p.A. - 70121 Bari Via Cognetti, 36 - www.aqp.it - Telefono +39.080.5723111 - c.c.p.n.a.pubblico: 16026724 - c.c.p.n.a.cauzioni: 16026736

Elaborato	
D.23	Cronoprogramma dei lavori

Codice Intervento P1063	Codice SAP: 21/10993	Prot. N. 0093292 Data: 25/11/2019	
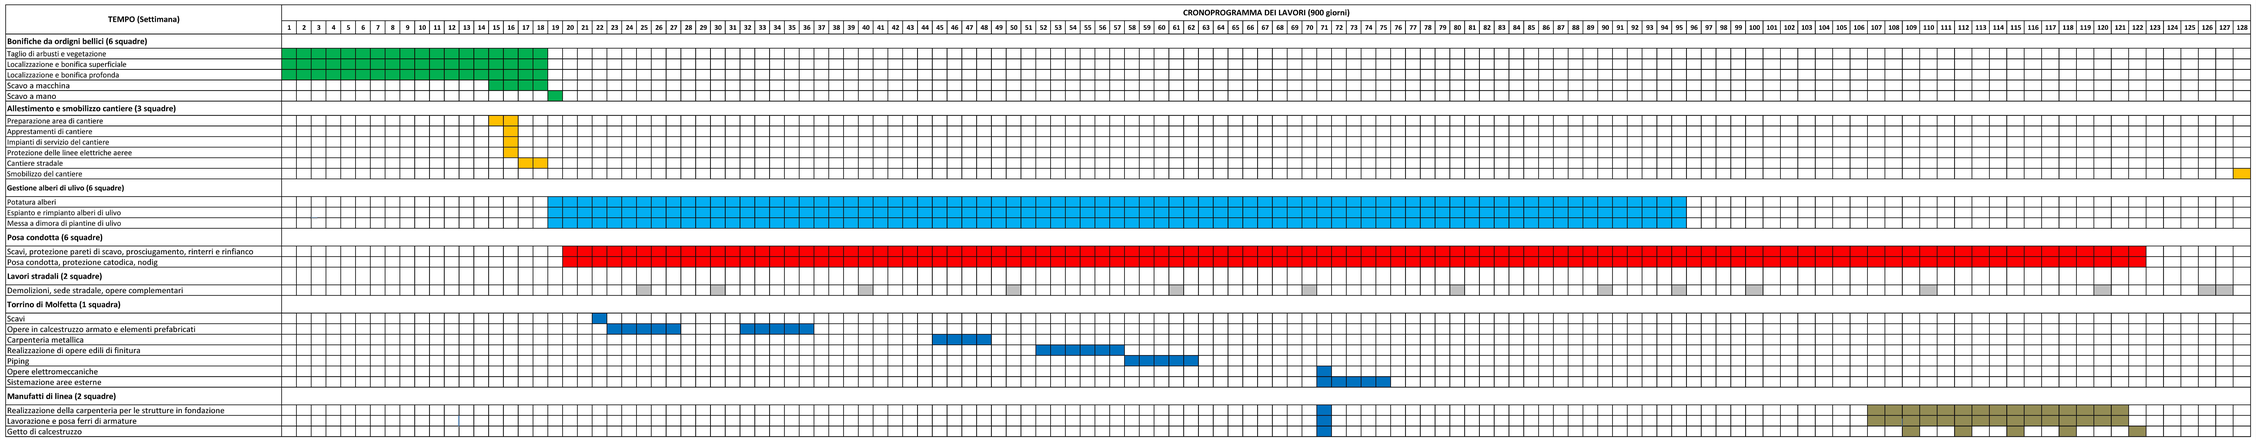
N. Rev.	Data	Descrizione	Disegnato	Controllato	Approvato
00	NOV 2019	Emesso per PROGETTO DEFINITIVO	/	/	/