

Legenda


- | | | | |
|--|----------------------------------|--|---|
| | Interferenza linea aerea B.T. | | Cono fotografico |
| | Interferenza linea aerea M.T. | | Numero picchetto |
| | Interferenza linea aerea Telecom | | Linee aeree B.T./M.T. |
| | Interferenza linea aerea A.T. | | Condotta di progetto |
| | Traliccio alta tensione | | Metanodotto rilevato |
| | Palo media/bassa tensione | | Canale |
| | Illuminazione pubblica | | Condotta interrata |
| | Palo telecom | | Muro a secco |
| | Trullo - punto rilevato | | Strada sterrata |
| | Fabbricato | | Strada |
| | Cisterna/Pozzo | | Recinzione metallica |
| | Preso idrica | | Recinzione in muratura |
| | Pozzetto | | Recinzione in tufo |
| | | | Recinzione/Cordolo in c.a. |
| | | | Reticolo della carta idrogeomorfologica |



Foto 66 - Recinzione metallica (2970)



Foto 67 - Paletto cancello (2934)

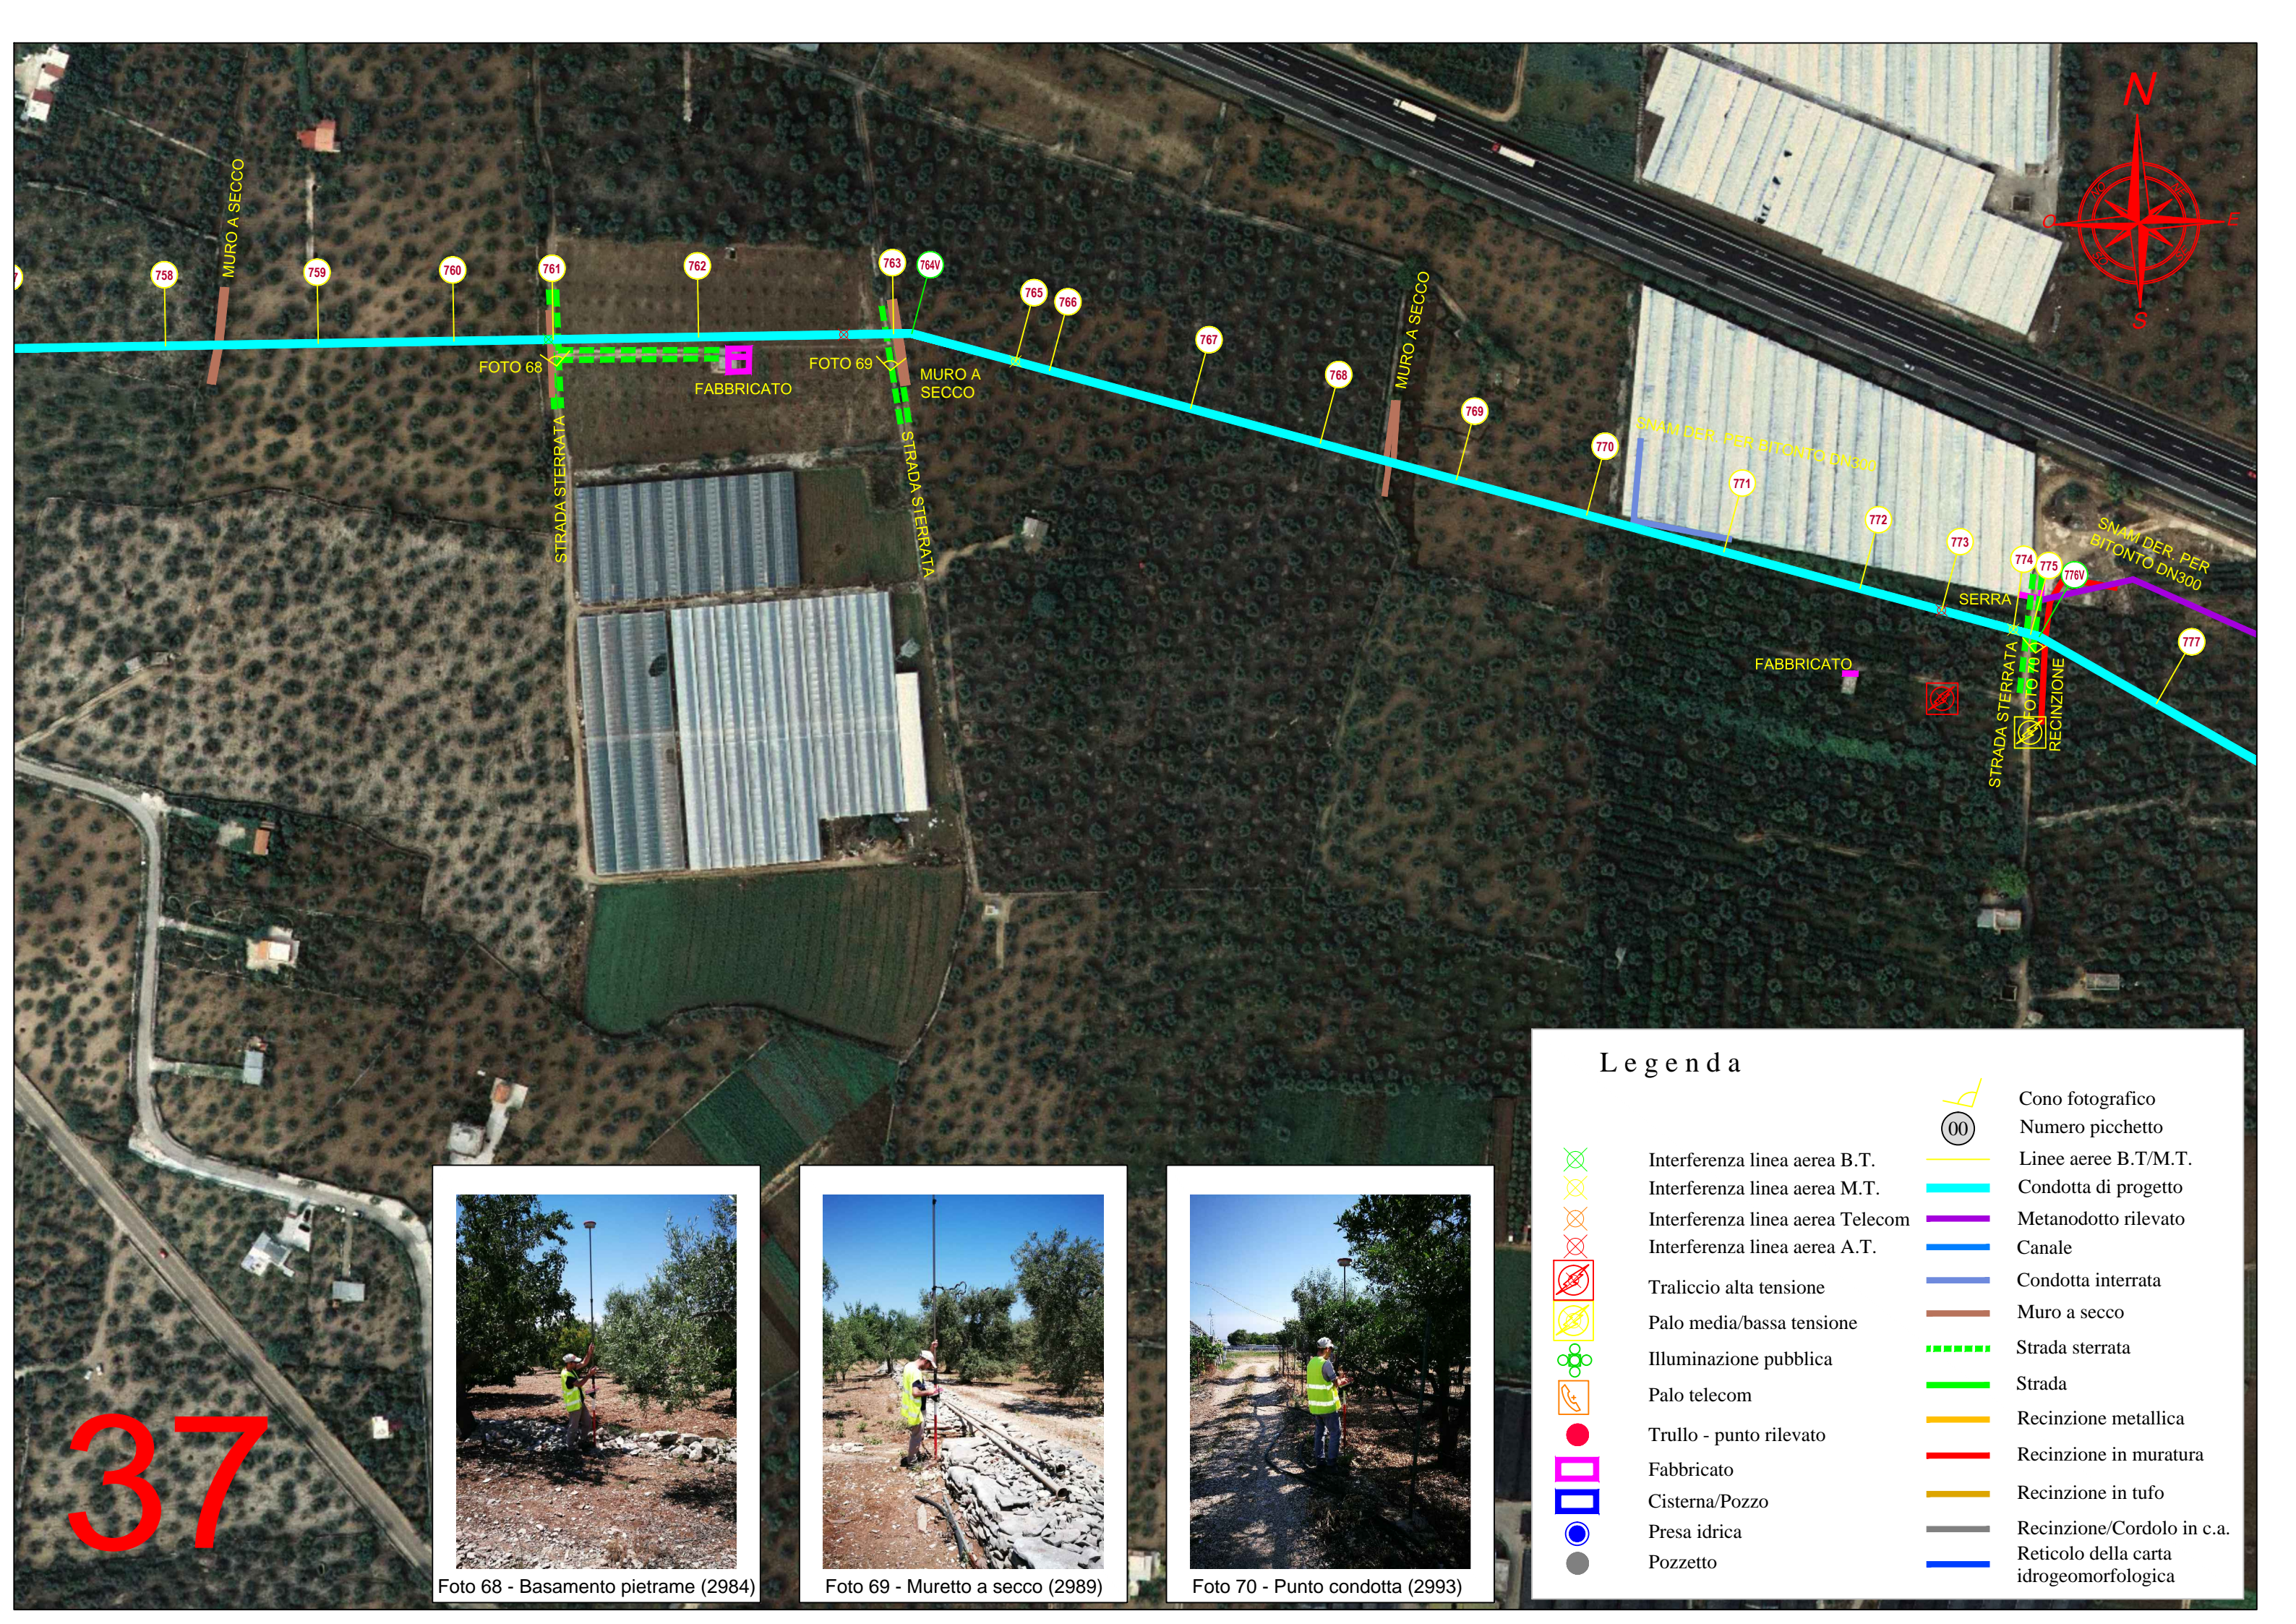

37

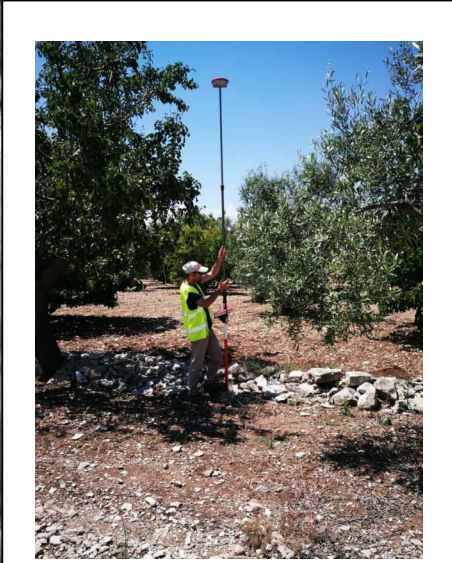


Foto 68 - Basamento pietra (2984)



Foto 69 - Muretto a secco (2989)



Foto 70 - Punto condotta (2993)

Legenda

	Interferenza linea aerea B.T.		Cono fotografico
	Interferenza linea aerea M.T.		Numero picchetto
	Interferenza linea aerea Telecom		Linee aeree B.T/M.T.
	Interferenza linea aerea A.T.		Condotta di progetto
	Traliccio alta tensione		Metanodotto rilevato
	Palo media/bassa tensione		Canale
	Illuminazione pubblica		Condotta interrata
	Palo telecom		Muro a secco
	Trullo - punto rilevato		Strada sterrata
	Fabbricato		Strada
	Cisterna/Pozzo		Recinzione metallica
	Presa idrica		Recinzione in muratura
	Pozzetto		Recinzione in tufo
			Recinzione/Cordolo in c.a.
			Reticolo della carta idrogeomorfologica

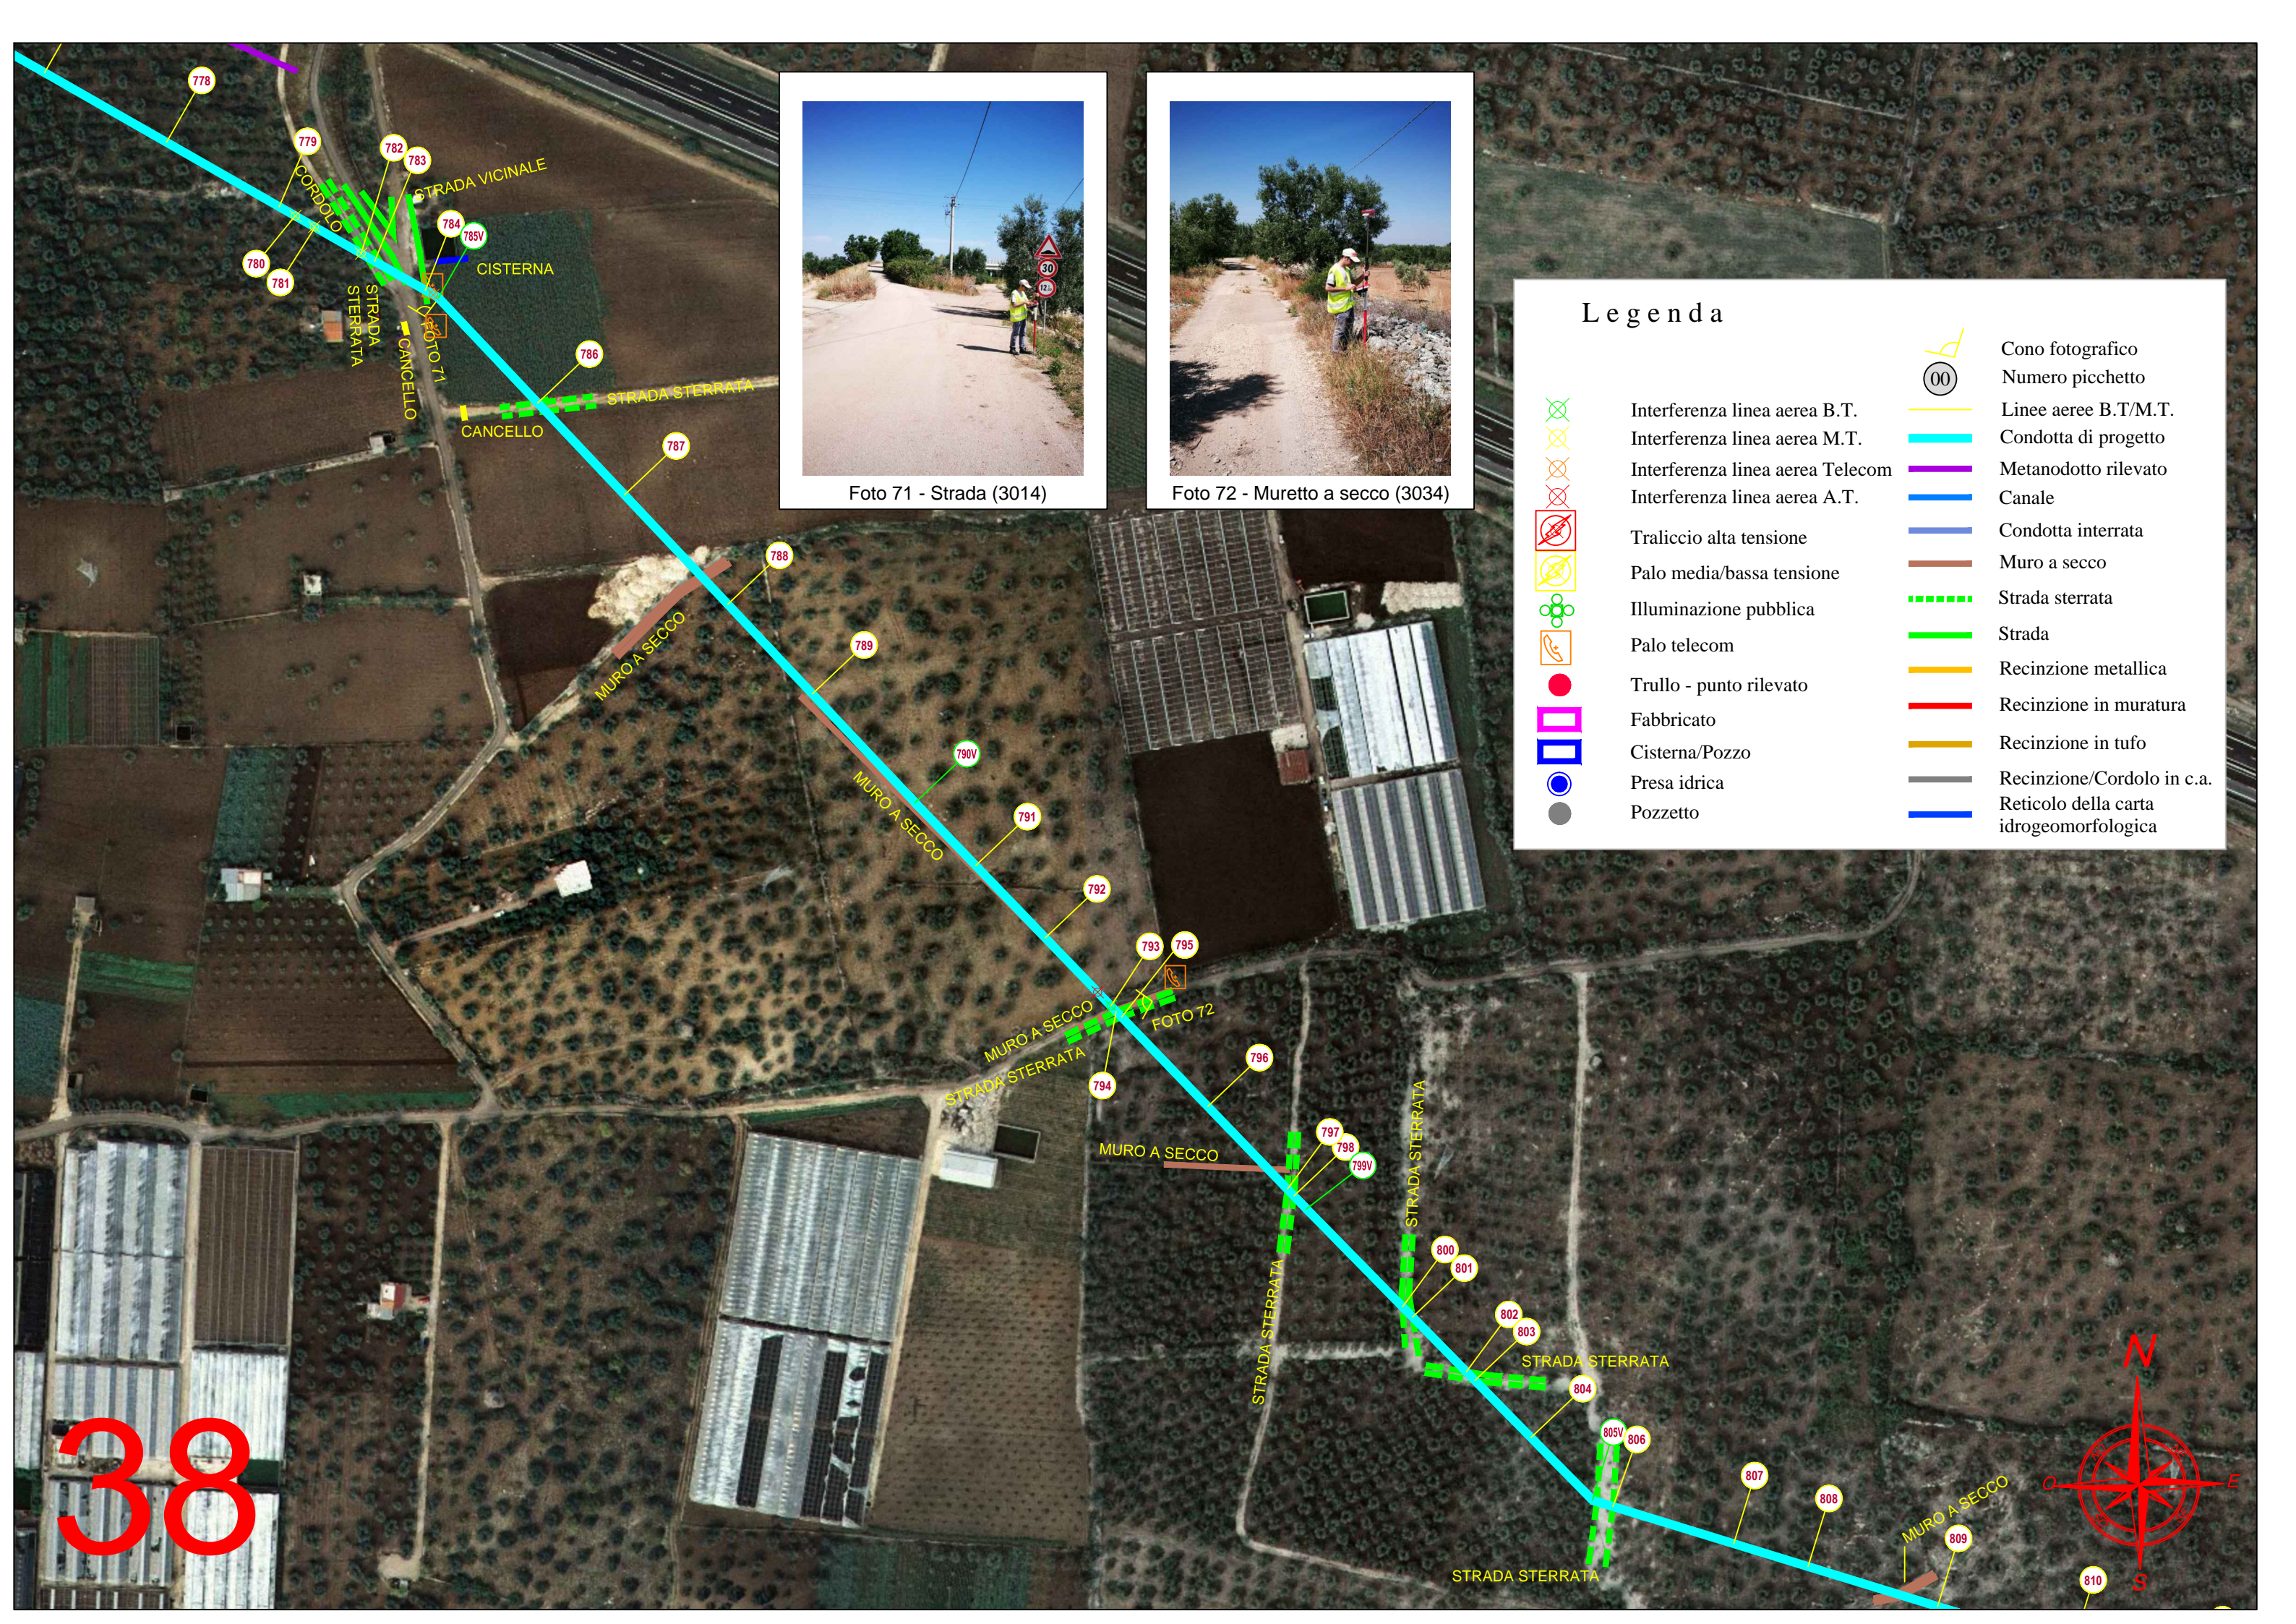


Foto 71 - Strada (3014)

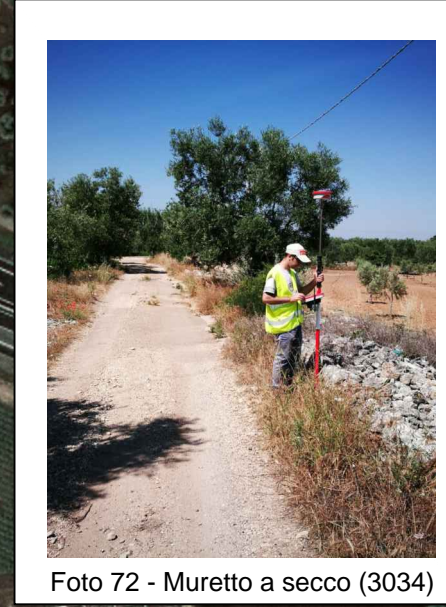


Foto 72 - Muretto a secco (3034)

Legenda

	Cono fotografico		Numero picchetto
	Interferenza linea aerea B.T.		Linee aeree B.T/M.T.
	Interferenza linea aerea M.T.		Condotta di progetto
	Interferenza linea aerea Telecom		Metanodotto rilevato
	Interferenza linea aerea A.T.		Canale
	Traliccio alta tensione		Condotta interrata
	Palo media/bassa tensione		Muro a secco
	Illuminazione pubblica		Strada sterrata
	Palo telecom		Strada
	Trullo - punto rilevato		Recinzione metallica
	Fabbricato		Recinzione in muratura
	Cisterna/Pozzo		Recinzione in tufo
	Preso idrica		Recinzione/Cordolo in c.a.
	Pozzetto		Reticolo della carta idrogeomorfologica

38





Foto 73 - Muro a secco (3048)

Legenda

	Interferenza linea aerea B.T.		Cono fotografico
	Interferenza linea aerea M.T.		Numero picchetto
	Interferenza linea aerea Telecom		Linee aeree B.T/M.T.
	Interferenza linea aerea A.T.		Condotta di progetto
	Traliccio alta tensione		Metanodotto rilevato
	Palo media/bassa tensione		Canale
	Illuminazione pubblica		Condotta interrata
	Palo telecom		Muro a secco
	Trullo - punto rilevato		Strada sterrata
	Fabbricato		Strada
	Cisterna/Pozzo		Recinzione metallica
	Preso idrica		Recinzione in muratura
	Pozzetto		Recinzione in tufo
			Recinzione/Cordolo in c.a.
			Reticolo della carta idrogeomorfologica

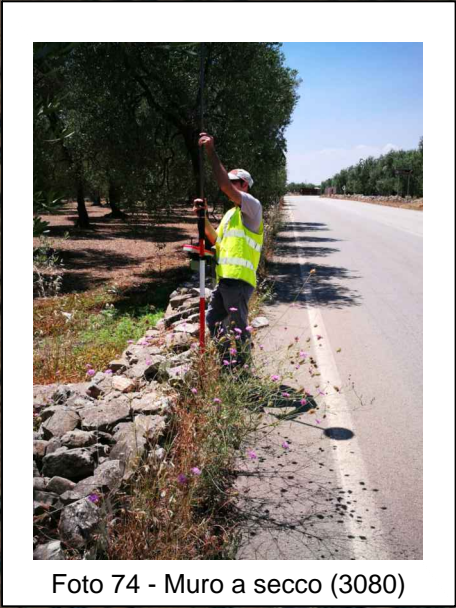


Foto 74 - Muro a secco (3080)


Legenda

	Interferenza linea aerea B.T.		Cono fotografico
	Interferenza linea aerea M.T.		Numero picchetto
	Interferenza linea aerea Telecom		Linee aeree B.T./M.T.
	Interferenza linea aerea A.T.		Condotta di progetto
	Traliccio alta tensione		Metanodotto rilevato
	Palo media/bassa tensione		Canale
	Illuminazione pubblica		Condotta interrata
	Palo telecom		Muro a secco
	Trullo - punto rilevato		Strada sterrata
	Fabbricato		Strada
	Cisterna/Pozzo		Recinzione metallica
	Presa idrica		Recinzione in muratura
	Pozzetto		Recinzione in tufo
			Recinzione/Cordolo in c.a.
			Reticolo della carta idrogeomorfologica

40




42

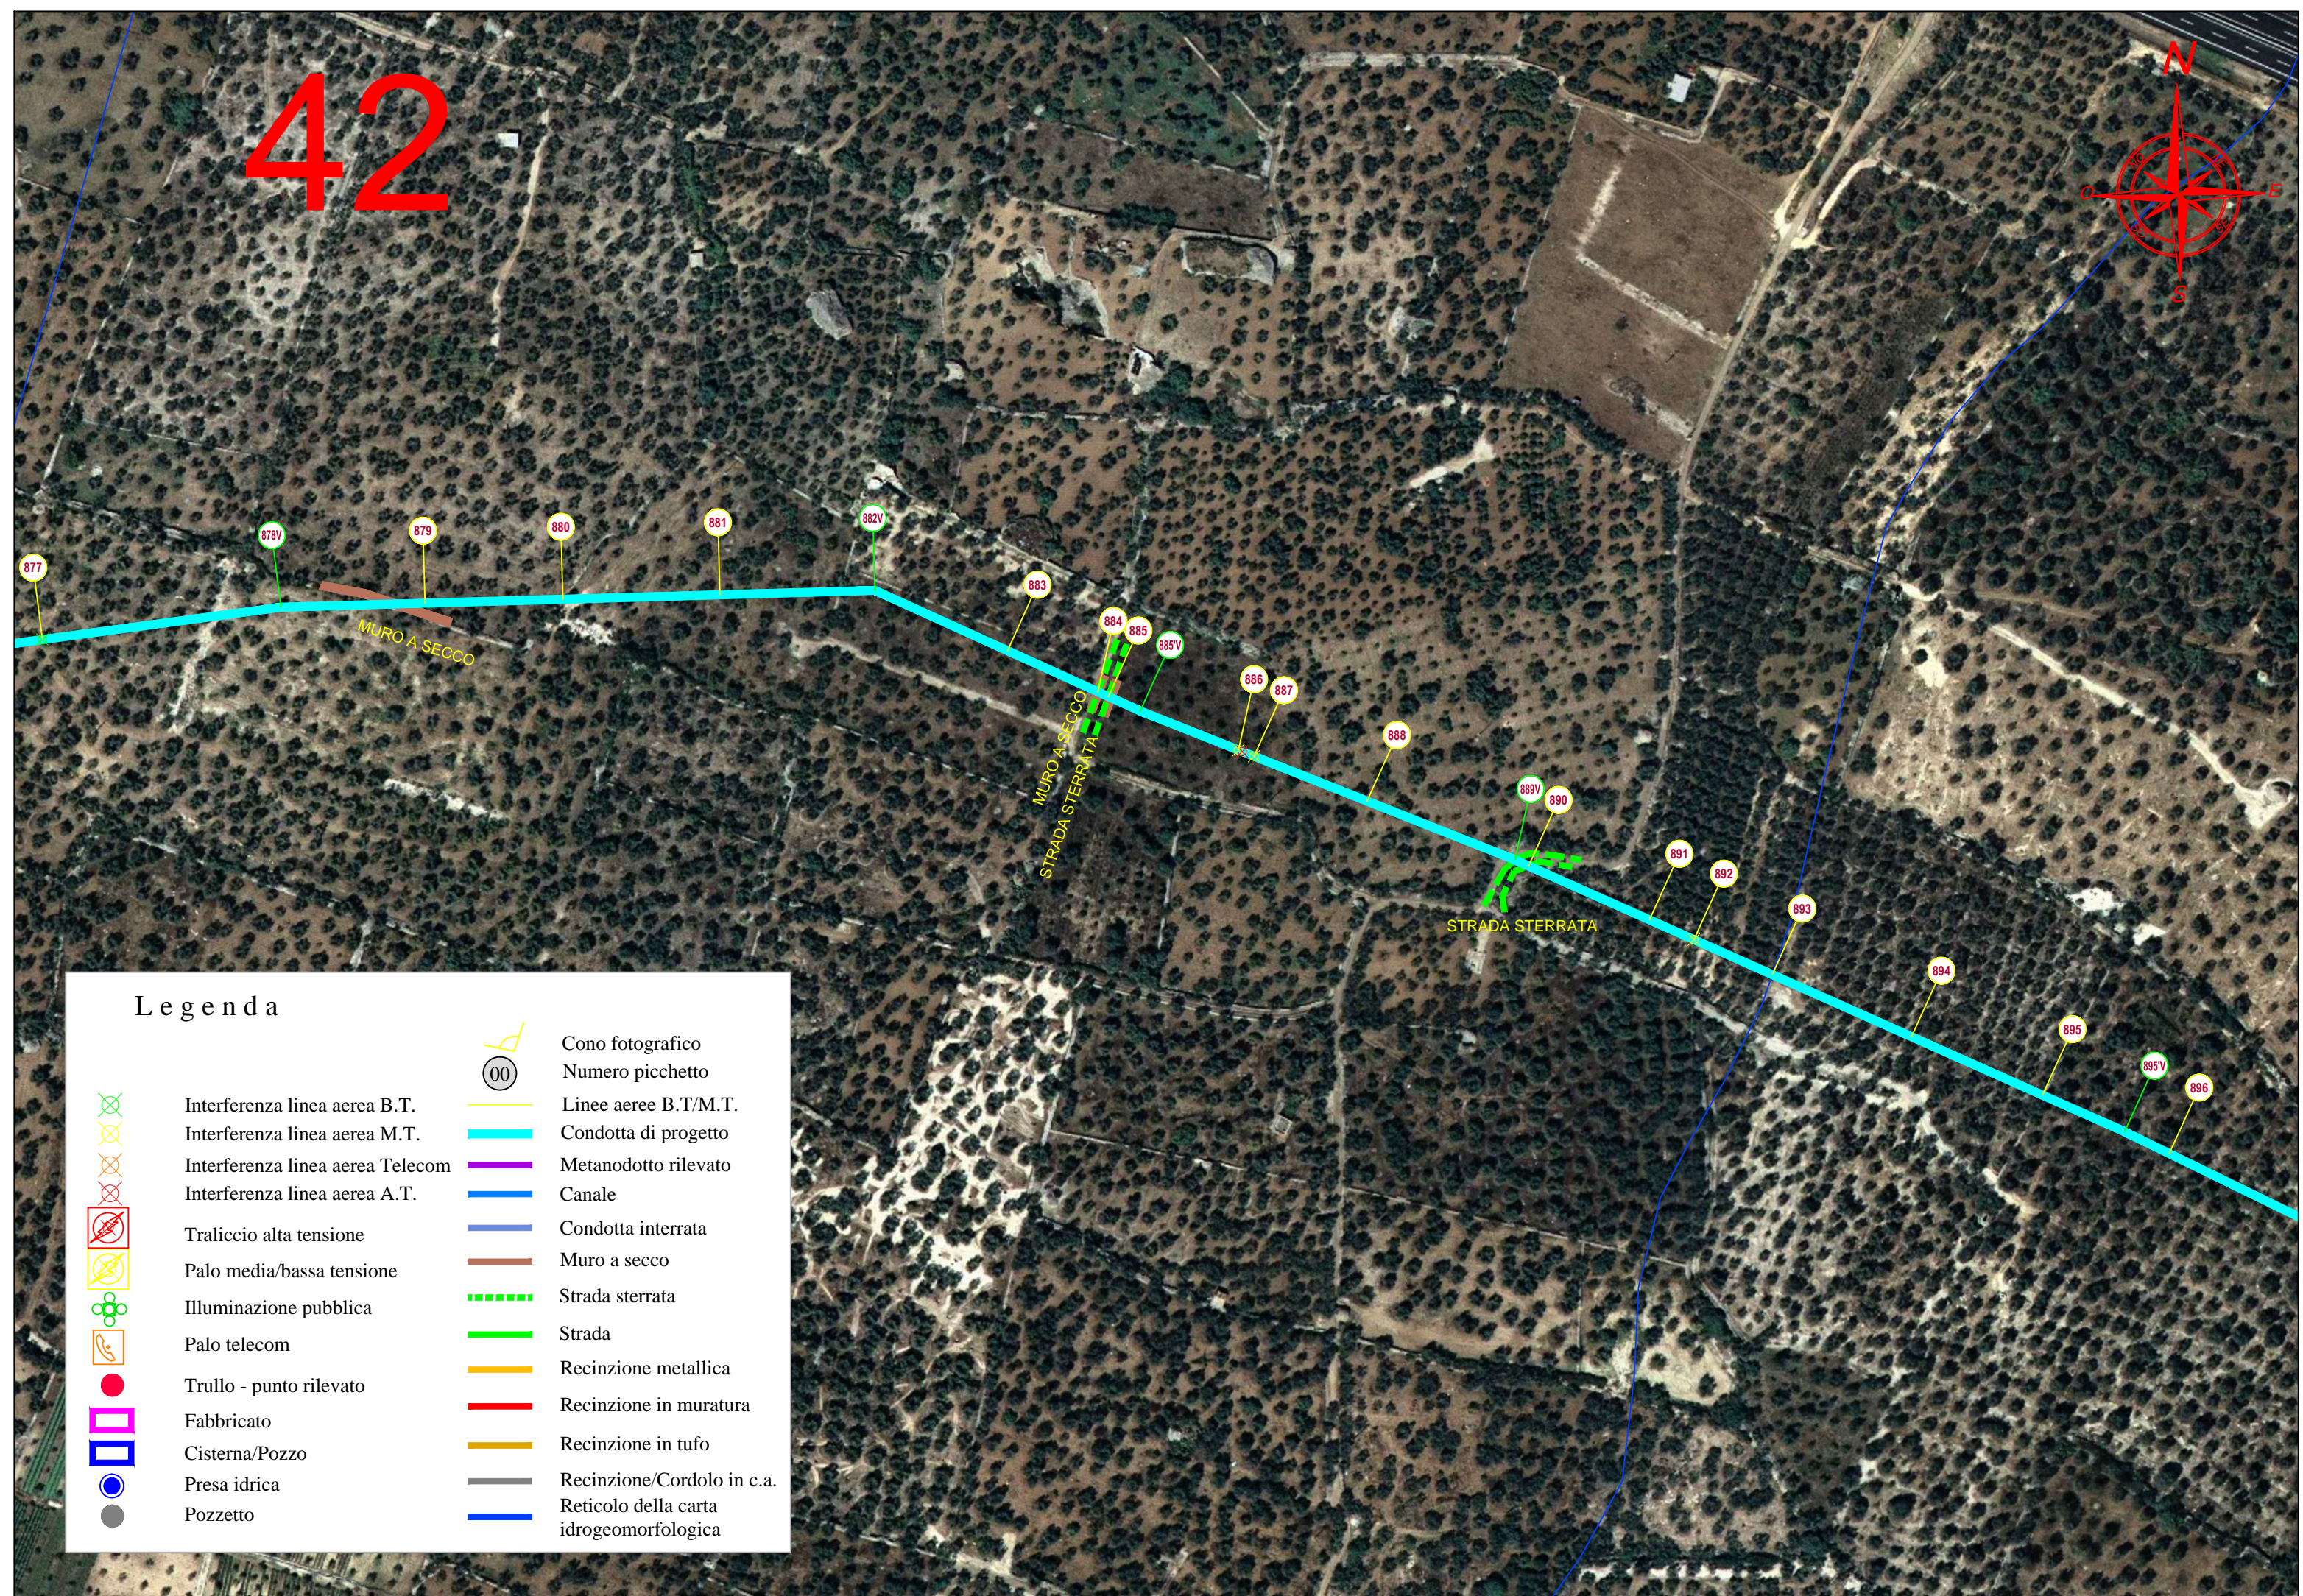

Legenda

	Interferenza linea aerea B.T.		Cono fotografico
	Interferenza linea aerea M.T.		Numero picchetto
	Interferenza linea aerea Telecom		Linee aeree B.T/M.T.
	Interferenza linea aerea A.T.		Condotta di progetto
	Traliccio alta tensione		Metanodotto rilevato
	Palo media/bassa tensione		Canale
	Illuminazione pubblica		Condotta interrata
	Palo telecom		Muro a secco
	Trullo - punto rilevato		Strada sterrata
	Fabbricato		Strada
	Cisterna/Pozzo		Recinzione metallica
	Presa idrica		Recinzione in muratura
	Pozzetto		Recinzione in tufo
			Recinzione/Cordolo in c.a.
			Reticolo della carta idrogeomorfologica

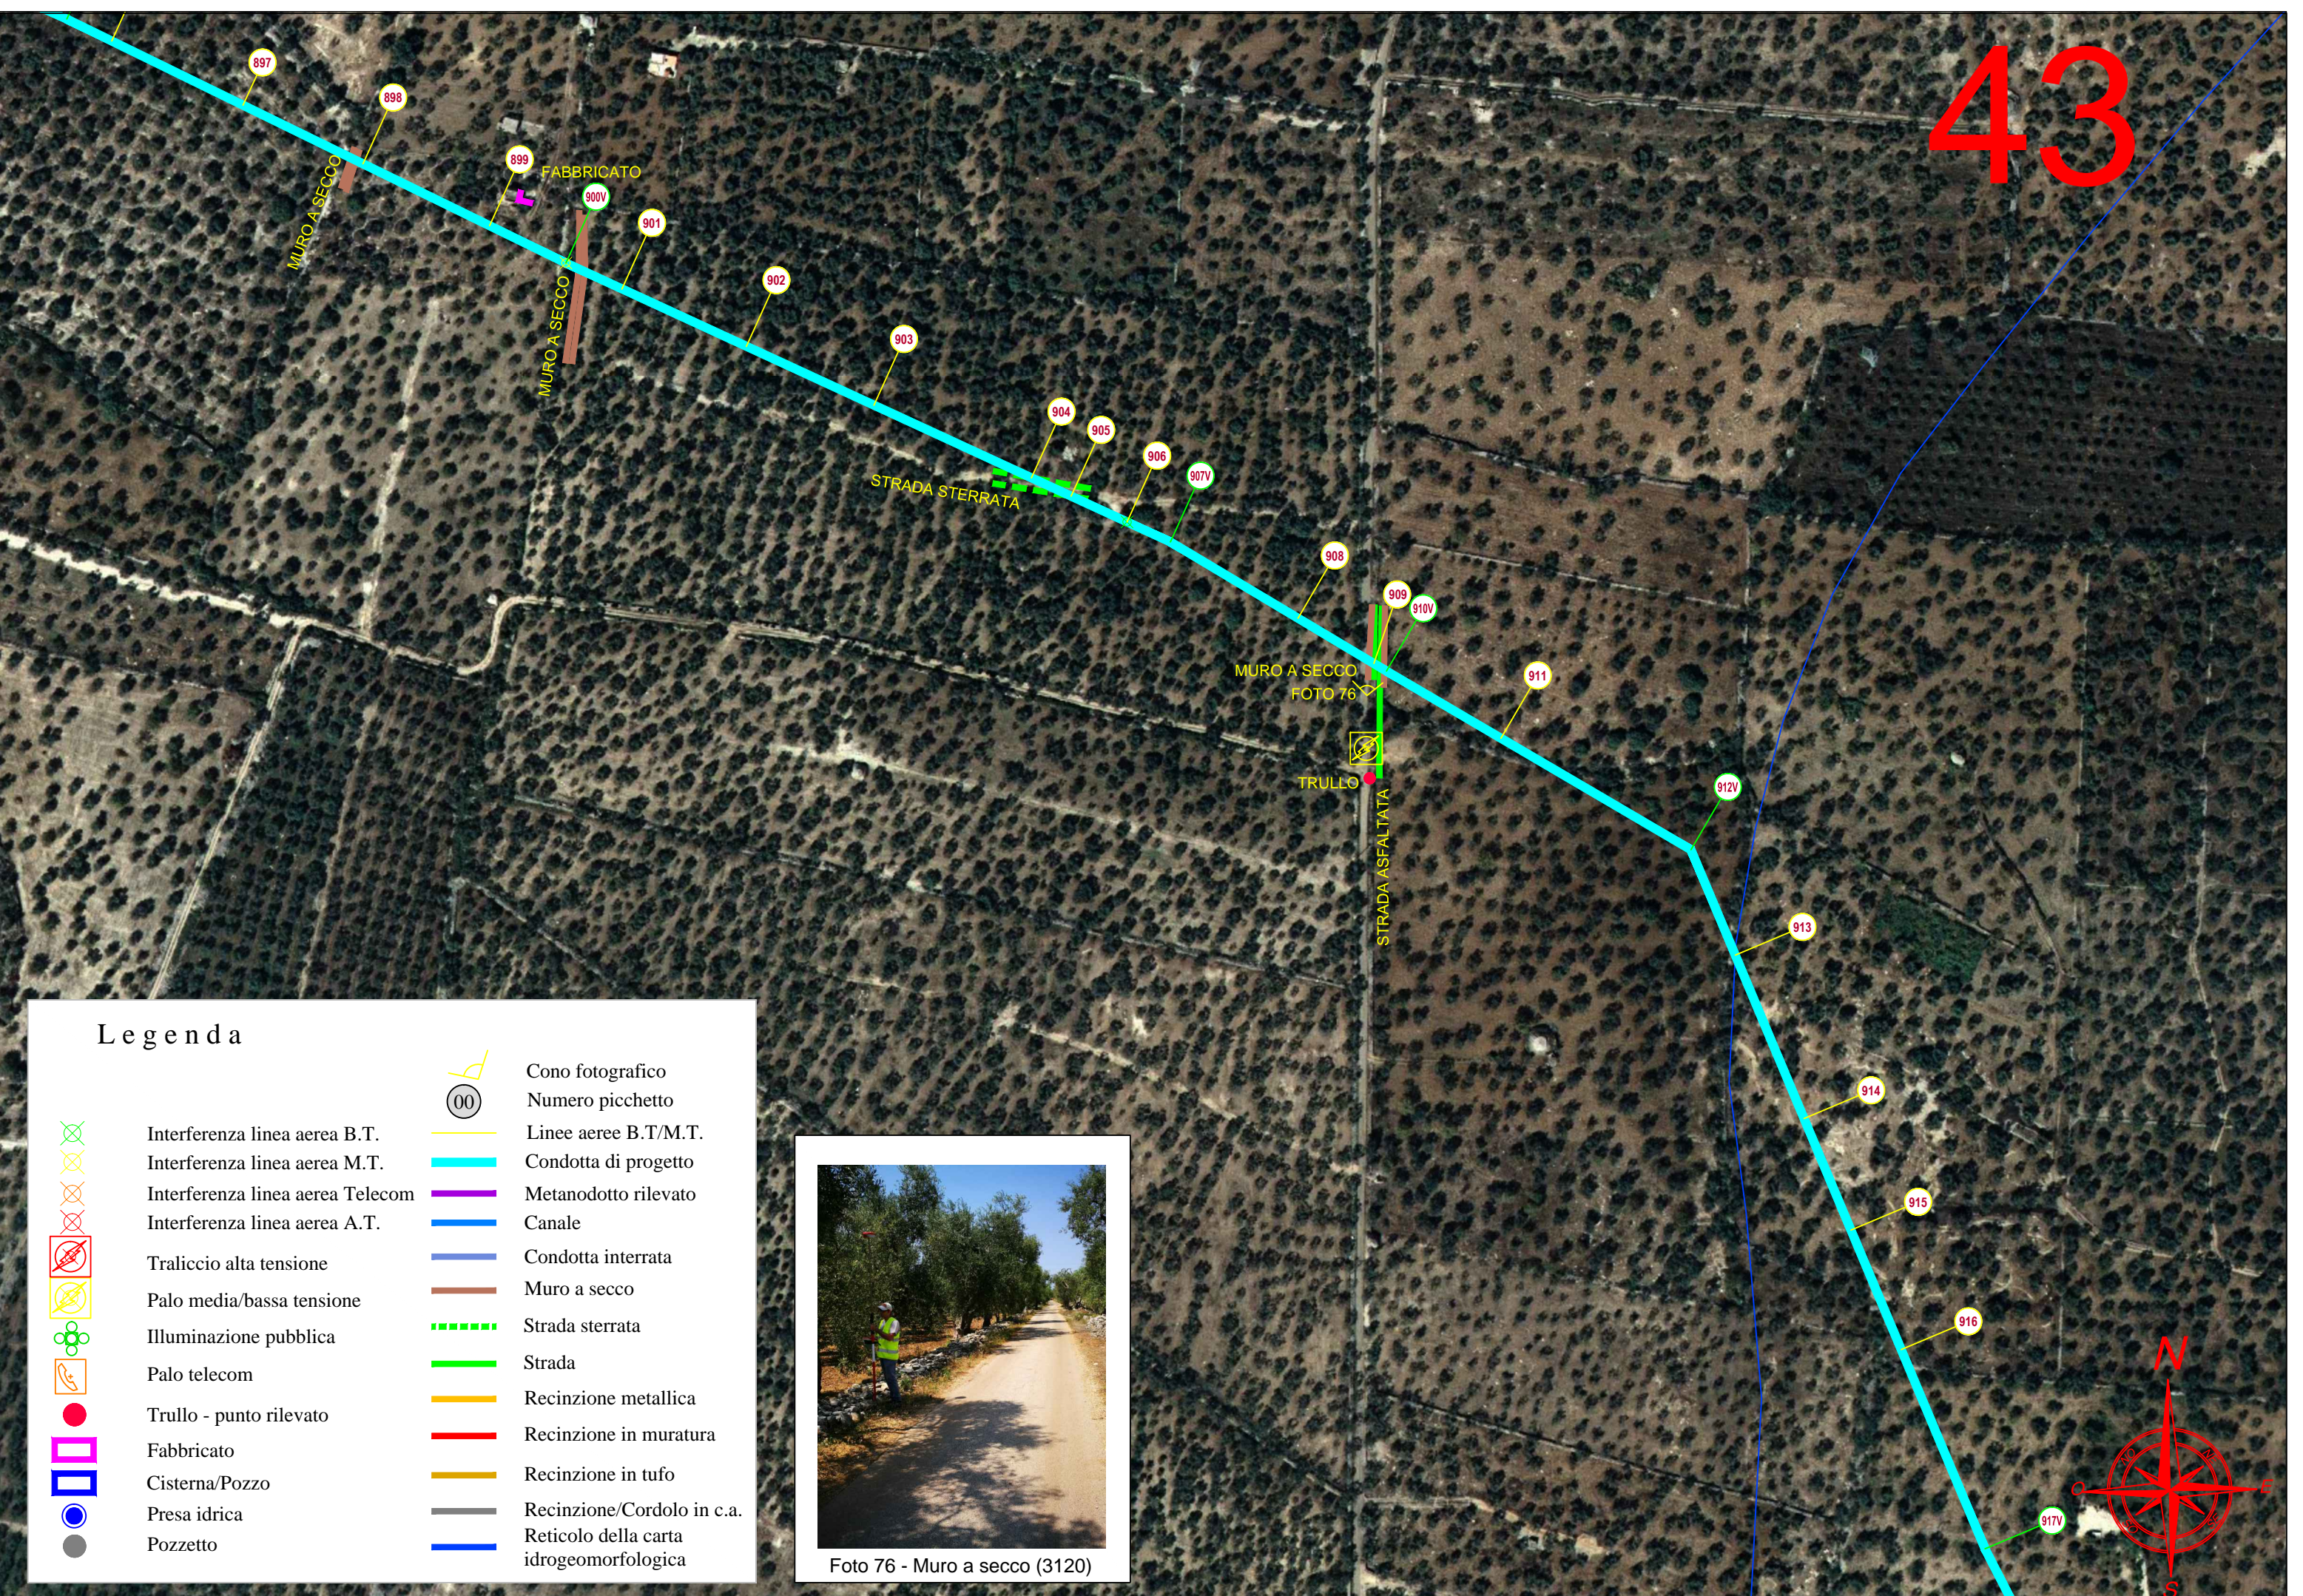

Legenda

	Interferenza linea aerea B.T.		Cono fotografico
	Interferenza linea aerea M.T.		Numero picchetto
	Interferenza linea aerea Telecom		Linee aeree B.T./M.T.
	Interferenza linea aerea A.T.		Condotta di progetto
	Traliccio alta tensione		Metanodotto rilevato
	Palo media/bassa tensione		Canale
	Illuminazione pubblica		Condotta interrata
	Palo telecom		Muro a secco
	Trullo - punto rilevato		Strada sterrata
	Fabbricato		Strada
	Cisterna/Pozzo		Recinzione metallica
	Presa idrica		Recinzione in muratura
	Pozzetto		Recinzione in tufo
			Recinzione/Cordolo in c.a.
			Reticolo della carta idrogeomorfologica

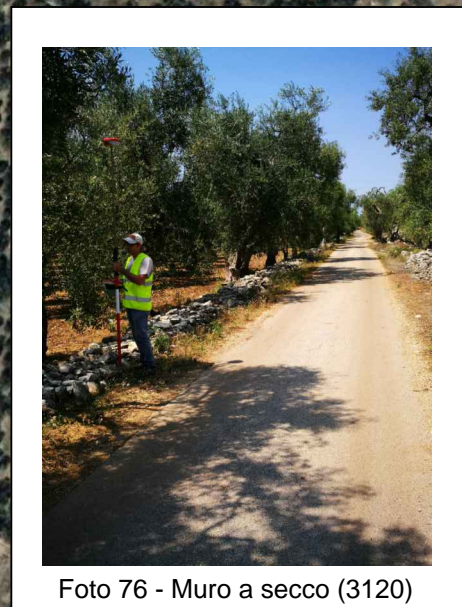


Foto 76 - Muro a secco (3120)



Legenda

	Cono fotografico
	Numero picchetto
	Linee aeree B.T./M.T.
	Condotta di progetto
	Metanodotto rilevato
	Canale
	Condotta interrata
	Muro a secco
	Strada sterrata
	Strada
	Recinzione metallica
	Recinzione in muratura
	Recinzione in tufo
	Recinzione/Cordolo in c.a.
	Reticolo della carta idrogeomorfologica
	Interferenza linea aerea B.T.
	Interferenza linea aerea M.T.
	Interferenza linea aerea Telecom
	Interferenza linea aerea A.T.
	Traliccio alta tensione
	Palo media/bassa tensione
	Illuminazione pubblica
	Palo telecom
	Trullo - punto rilevato
	Fabbricato
	Cisterna/Pozzo
	Presa idrica
	Pozzetto



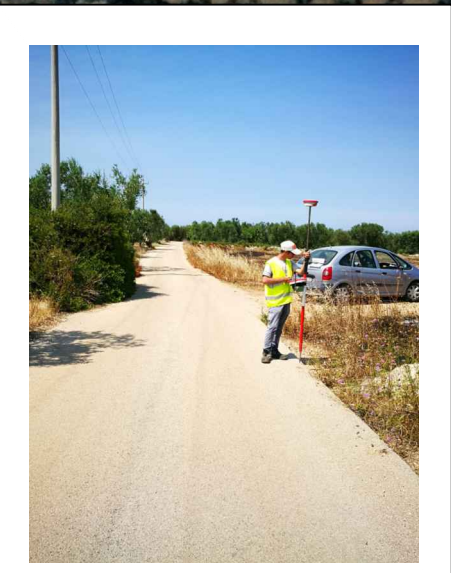


Foto 77 - Strada (3132)

44

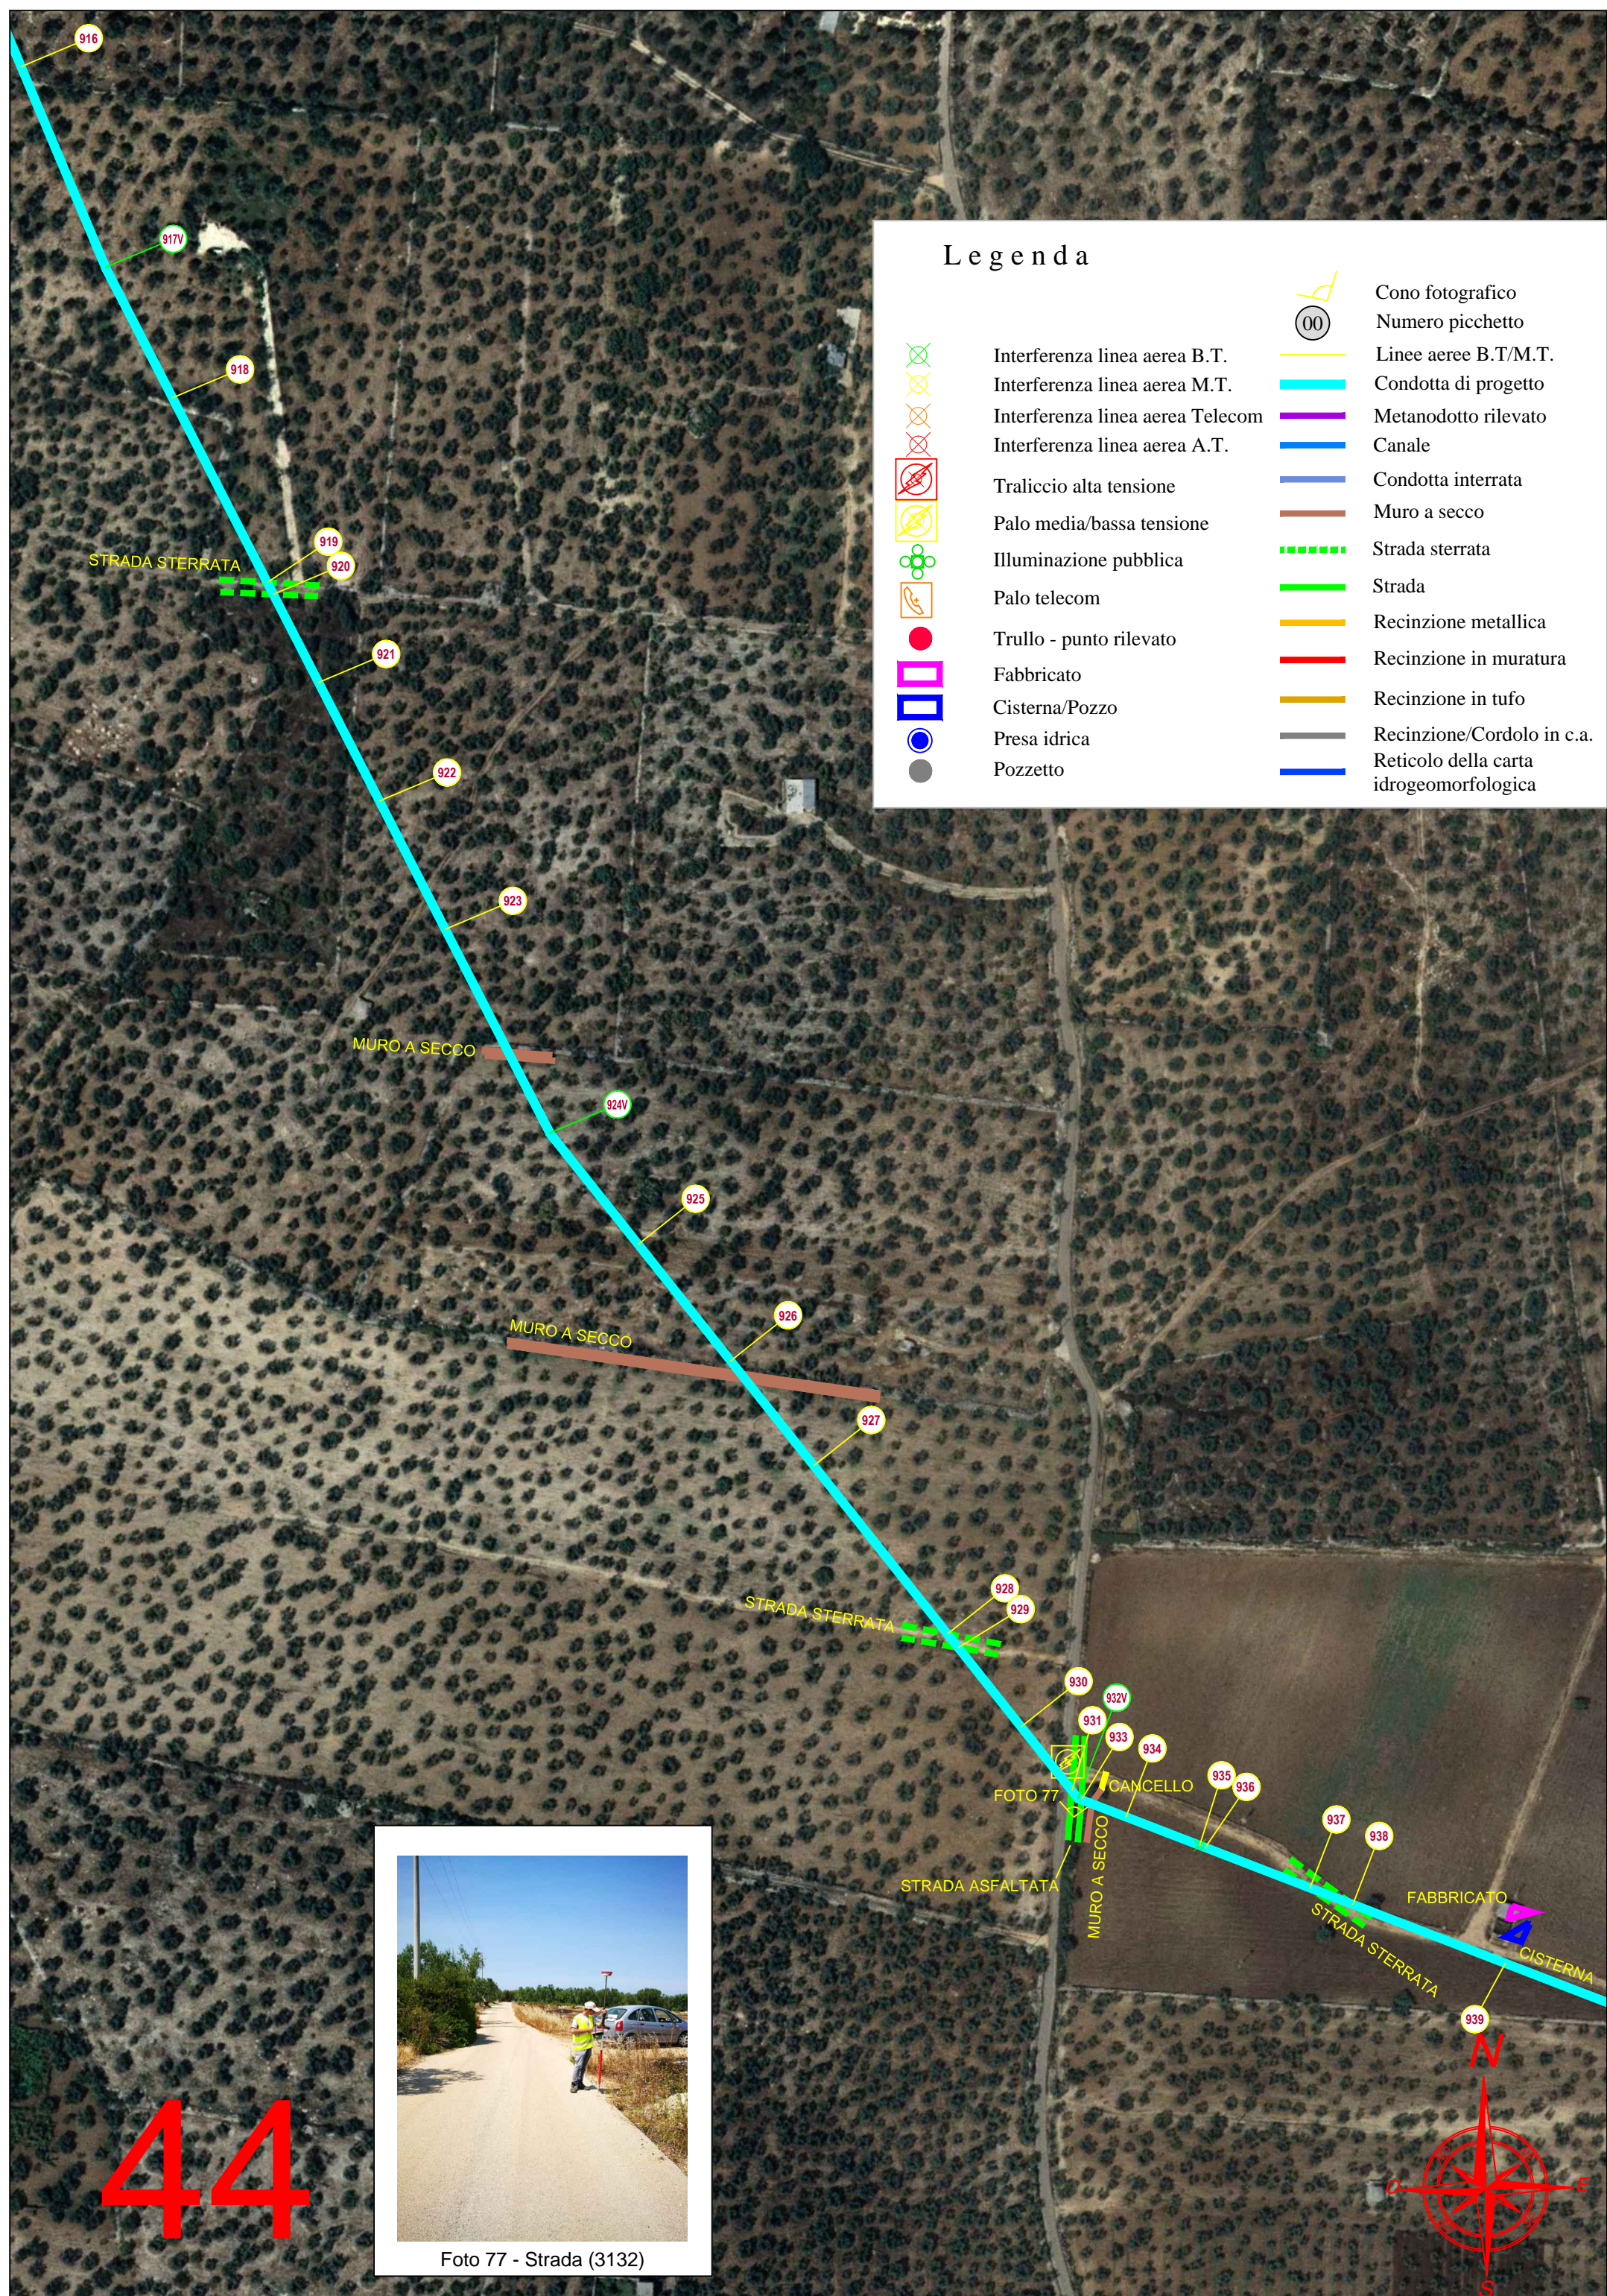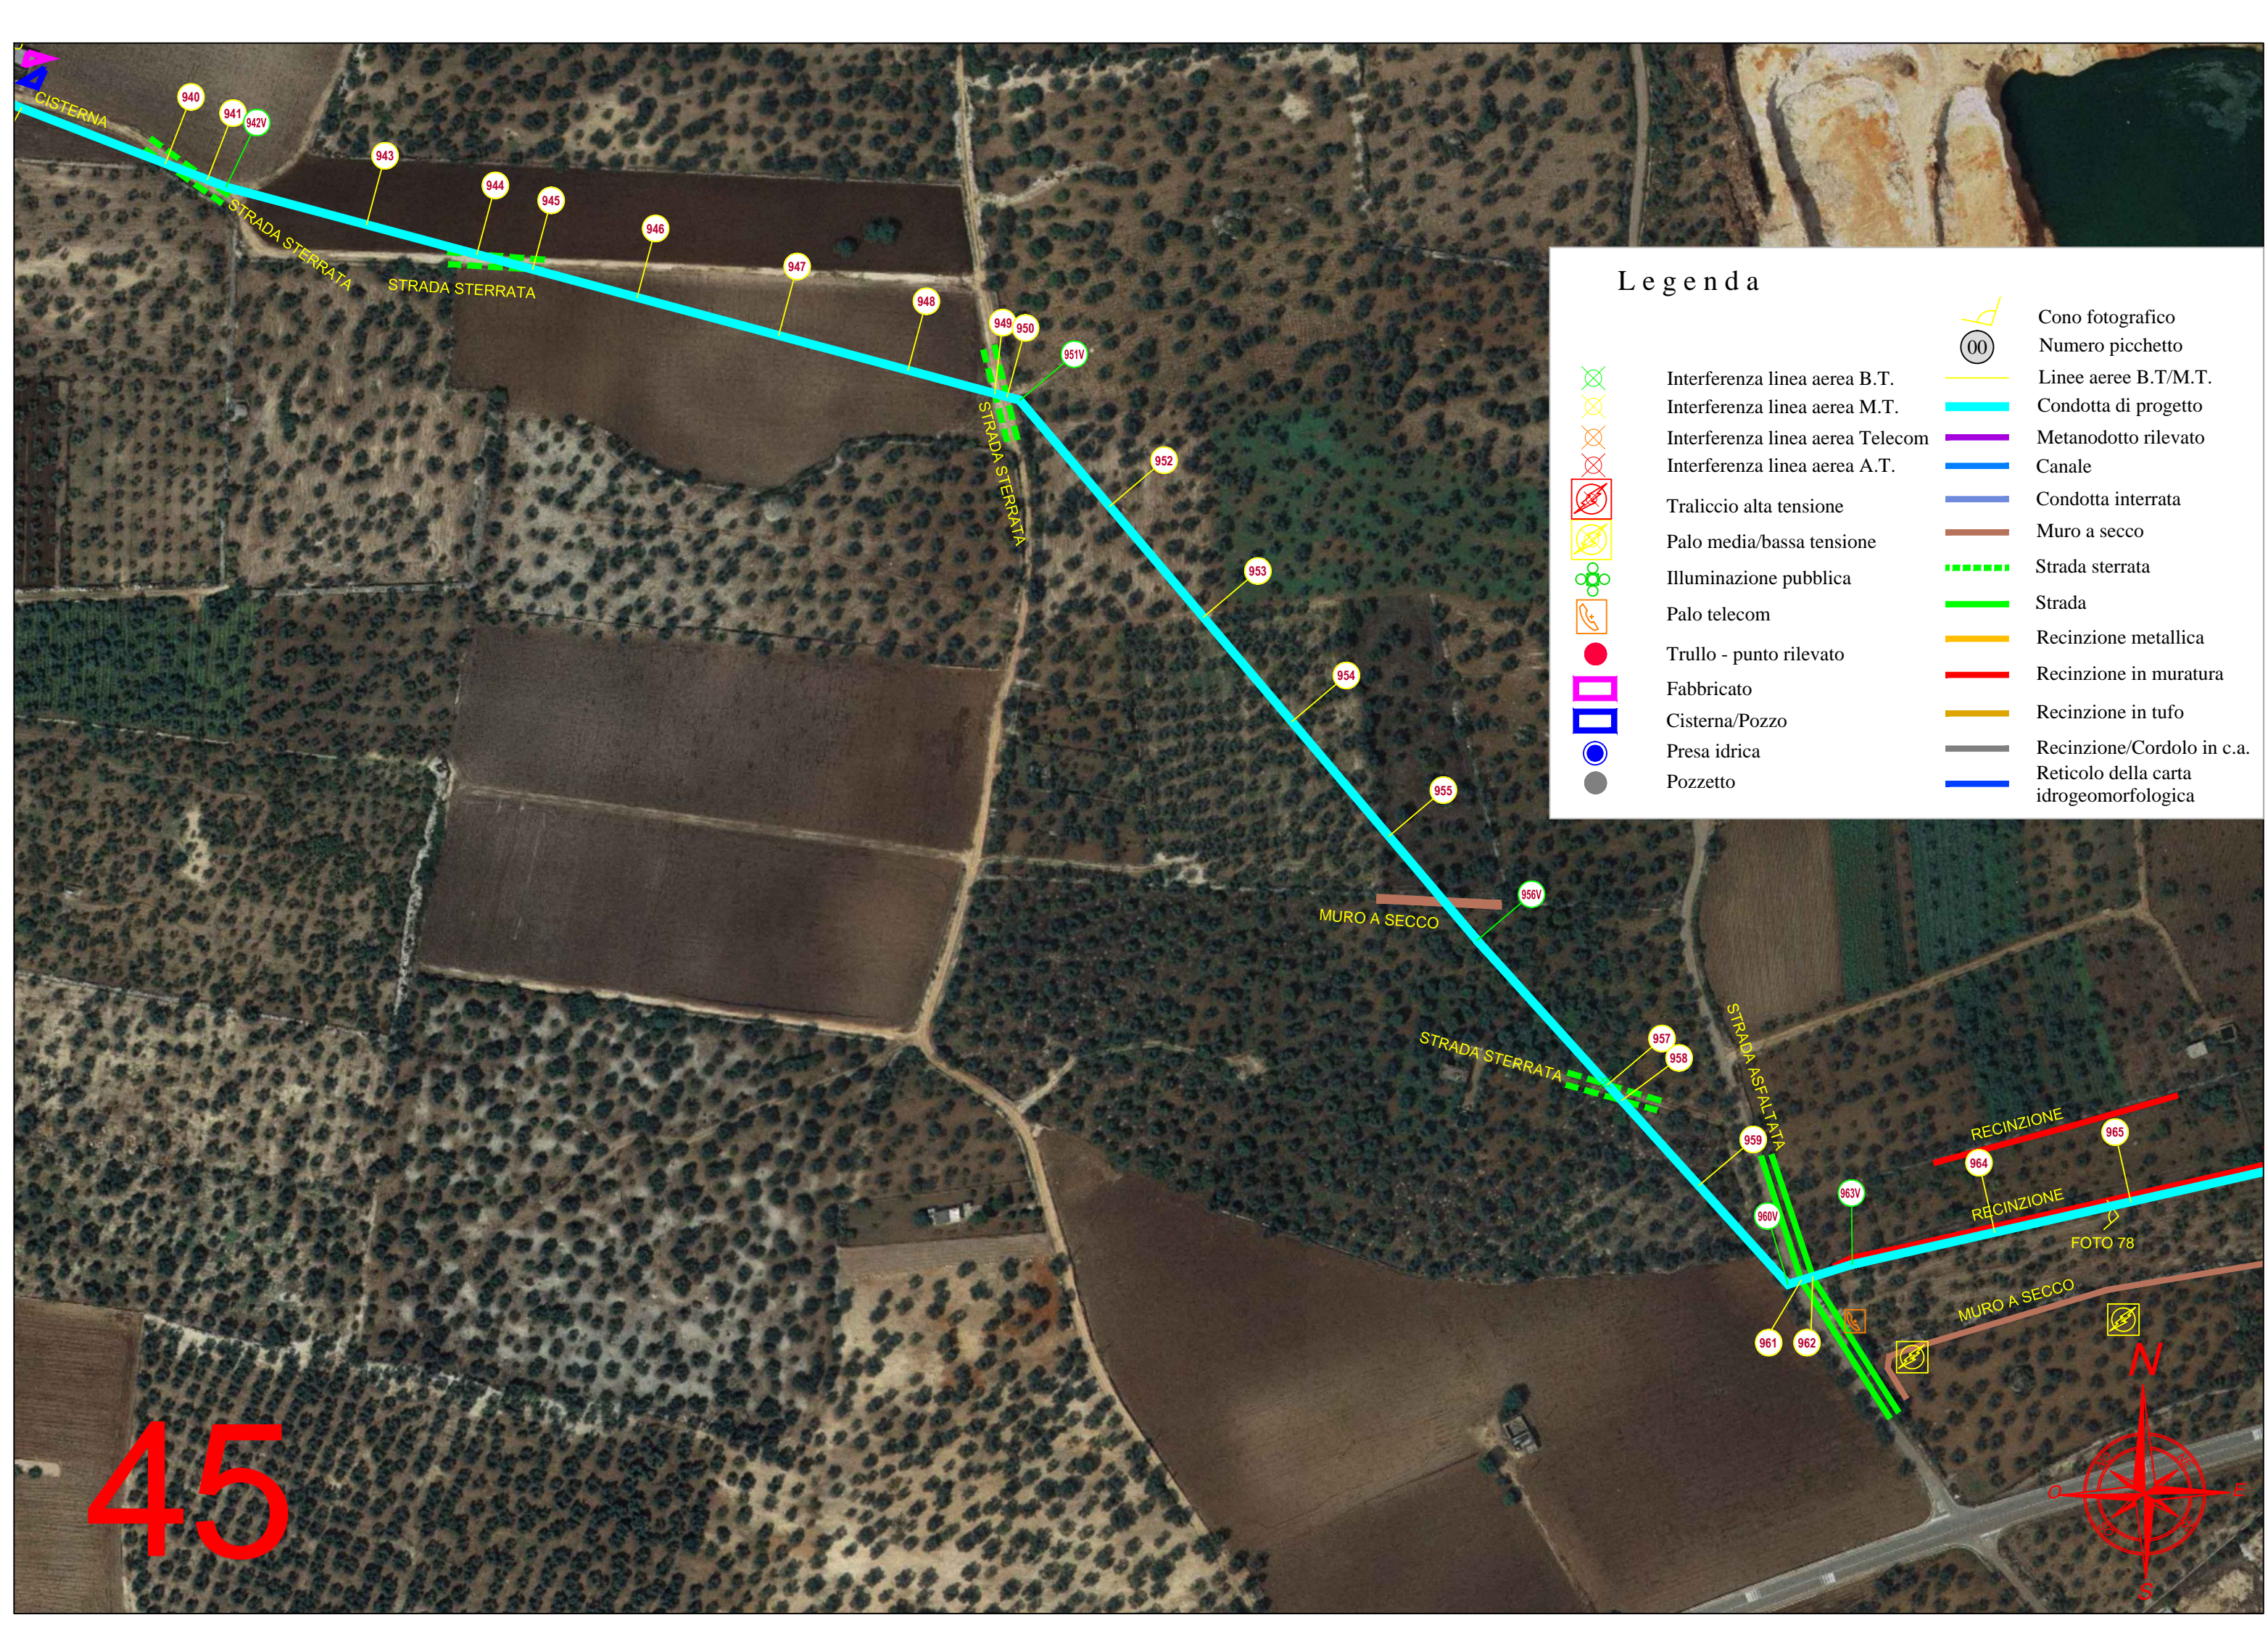

Legenda

- | | | | |
|--|----------------------------------|--|---|
| | Interferenza linea aerea B.T. | | Cono fotografico |
| | Interferenza linea aerea M.T. | | Numero picchetto |
| | Interferenza linea aerea Telecom | | Linee aeree B.T./M.T. |
| | Interferenza linea aerea A.T. | | Condotta di progetto |
| | Traliccio alta tensione | | Metanodotto rilevato |
| | Palo media/bassa tensione | | Canale |
| | Illuminazione pubblica | | Condotta interrata |
| | Palo telecom | | Muro a secco |
| | Trullo - punto rilevato | | Strada sterrata |
| | Fabbricato | | Strada |
| | Cisterna/Pozzo | | Recinzione metallica |
| | Presa idrica | | Recinzione in muratura |
| | Pozzetto | | Recinzione in tufo |
| | | | Recinzione/Cordolo in c.a. |
| | | | Reticolo della carta idrogeomorfologica |

45



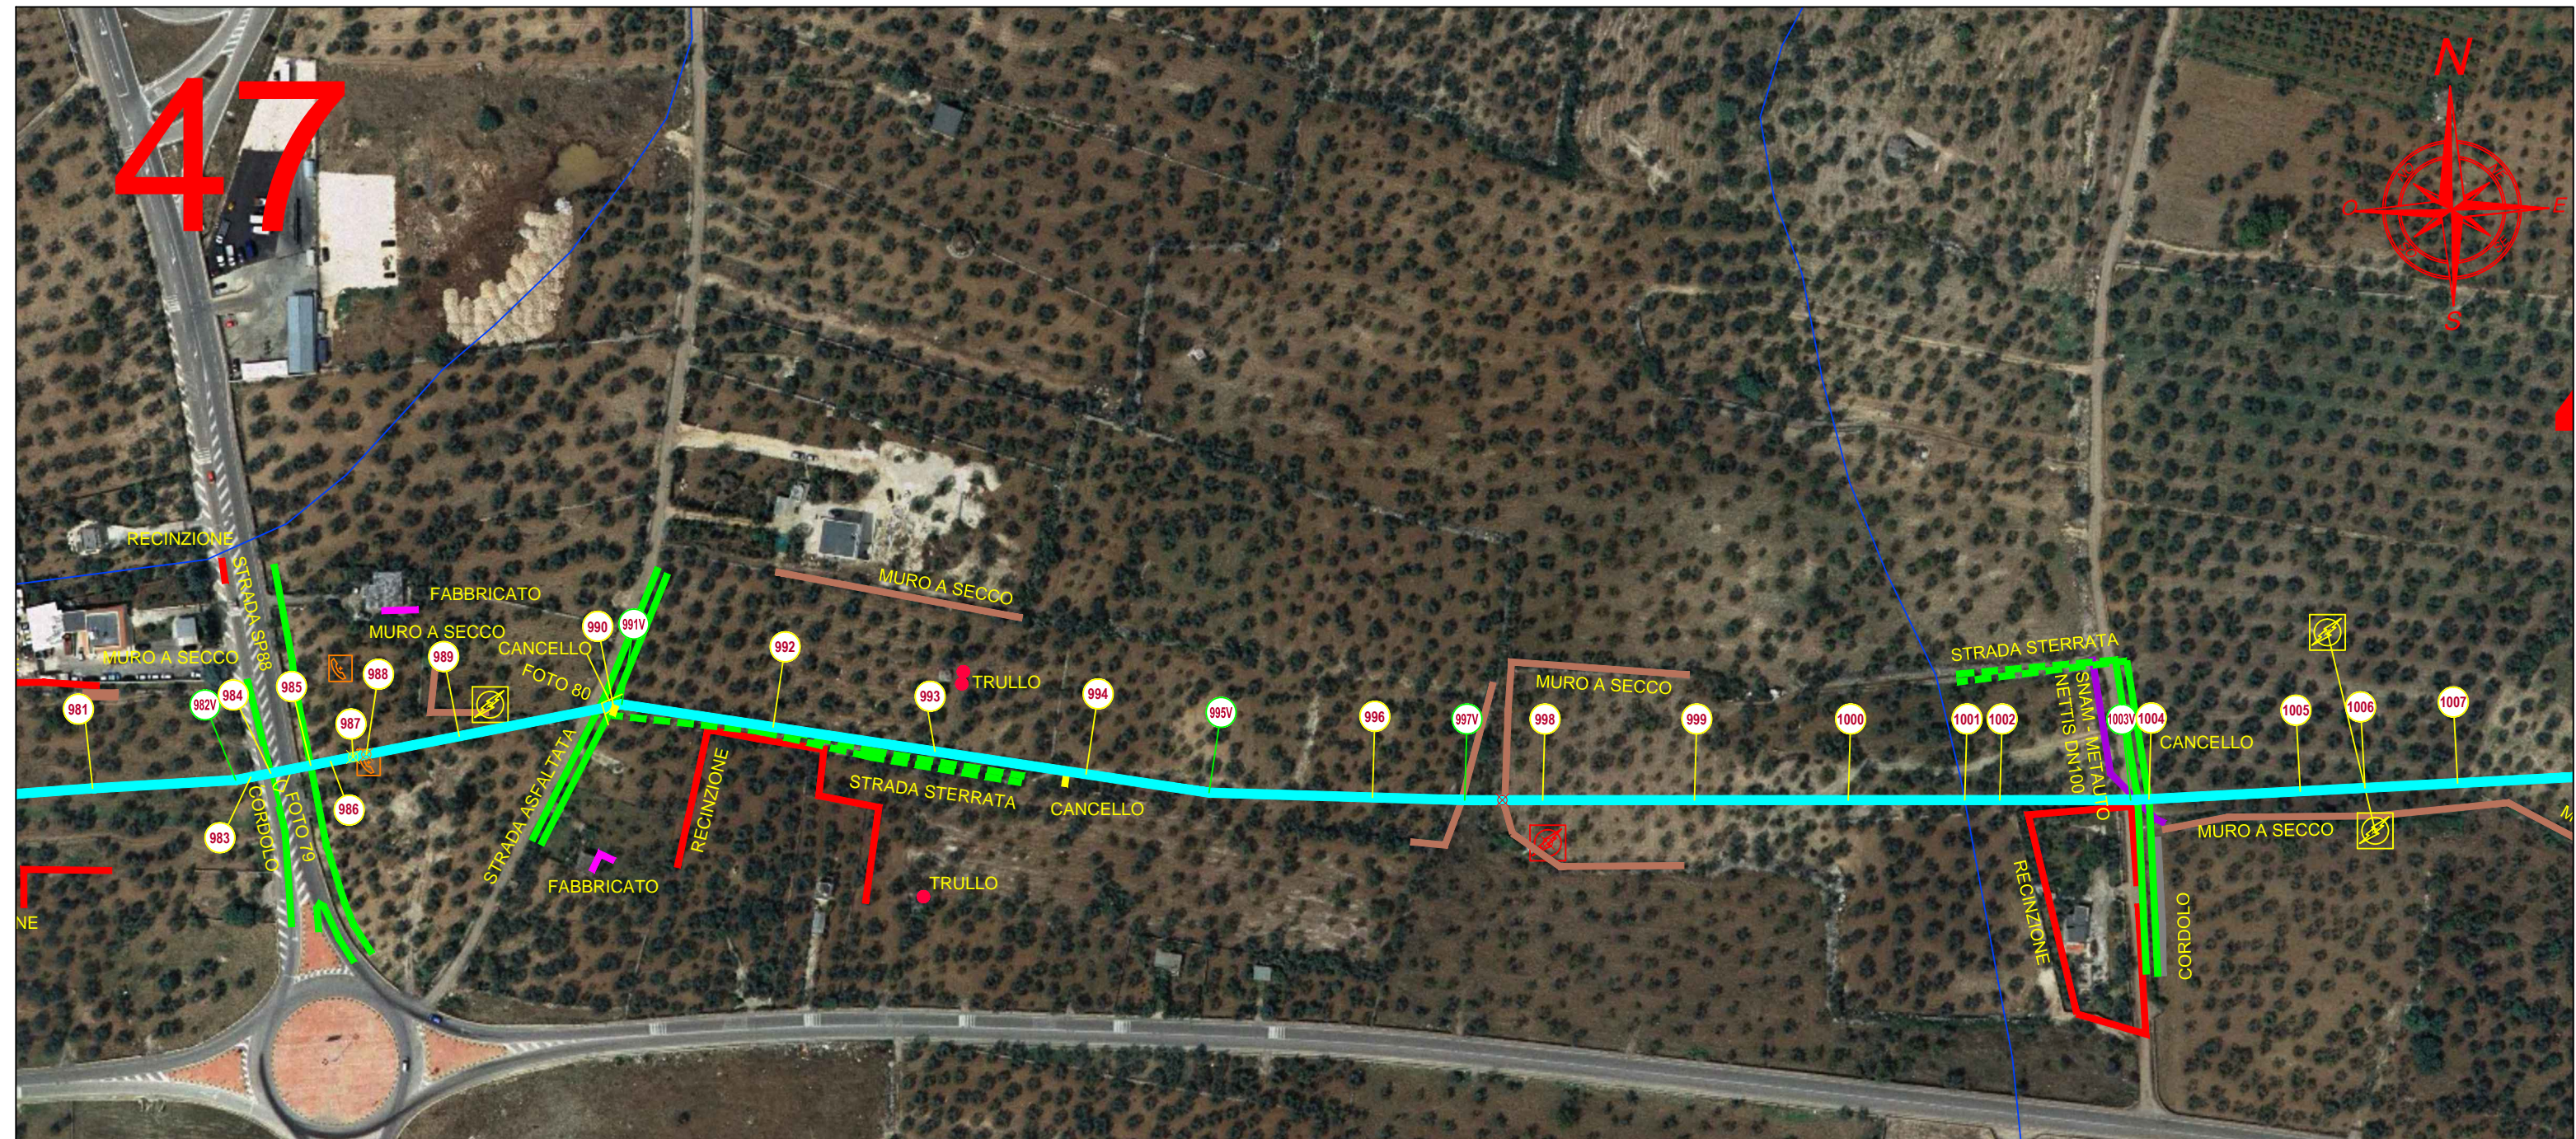


Foto 78 - Punto topografico (3460)

Legenda

	Numero picchetto		Cono fotografico
	Numero picchetto		Linee aeree B.T/M.T.
	Interferenza linea aerea B.T.		Condotta di progetto
	Interferenza linea aerea M.T.		Metanodotto rilevato
	Interferenza linea aerea Telecom		Canale
	Interferenza linea aerea A.T.		Condotta interrata
	Traliccio alta tensione		Muro a secco
	Palo media/bassa tensione		Strada sterrata
	Illuminazione pubblica		Strada
	Palo telecom		Recinzione metallica
	Trullo - punto rilevato		Recinzione in muratura
	Fabbricato		Recinzione in tufo
	Cisterna/Pozzo		Recinzione/Cordolo in c.a.
	Presa idrica		Reticolo della carta idrogeomorfologica
	Pozzetto		

47



Legenda

	Interferenza linea aerea B.T.		Cono fotografico
	Interferenza linea aerea M.T.		Numero picchetto
	Interferenza linea aerea Telecom		Linee aeree B.T./M.T.
	Interferenza linea aerea A.T.		Condotta di progetto
	Traliccio alta tensione		Metanodotto rilevato
	Palo media/bassa tensione		Canale
	Illuminazione pubblica		Condotta interrata
	Palo telecom		Muro a secco
	Trullo - punto rilevato		Strada sterrata
	Fabbricato		Strada
	Cisterna/Pozzo		Recinzione metallica
	Presa idrica		Recinzione in muratura
	Pozzetto		Recinzione in tufo
			Recinzione/Cordolo in c.a.
			Reticolo della carta idrogeomorfologica

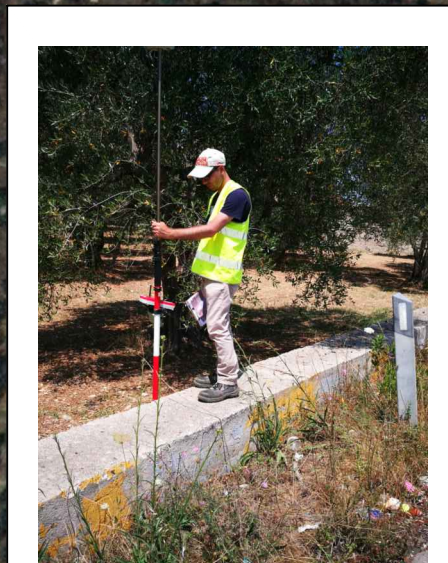


Foto 79 - Cordolo (3368)


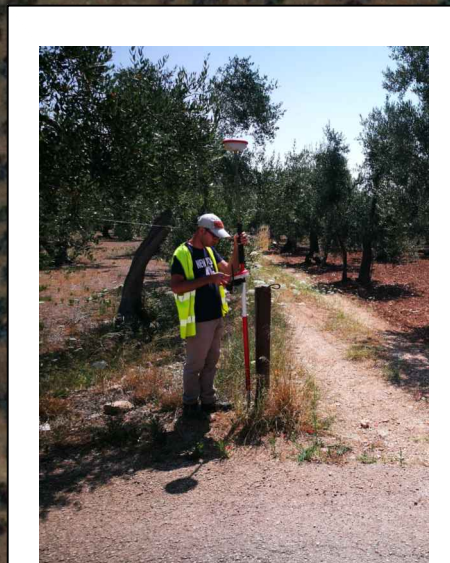


Foto 80 - Cancellò (3314)

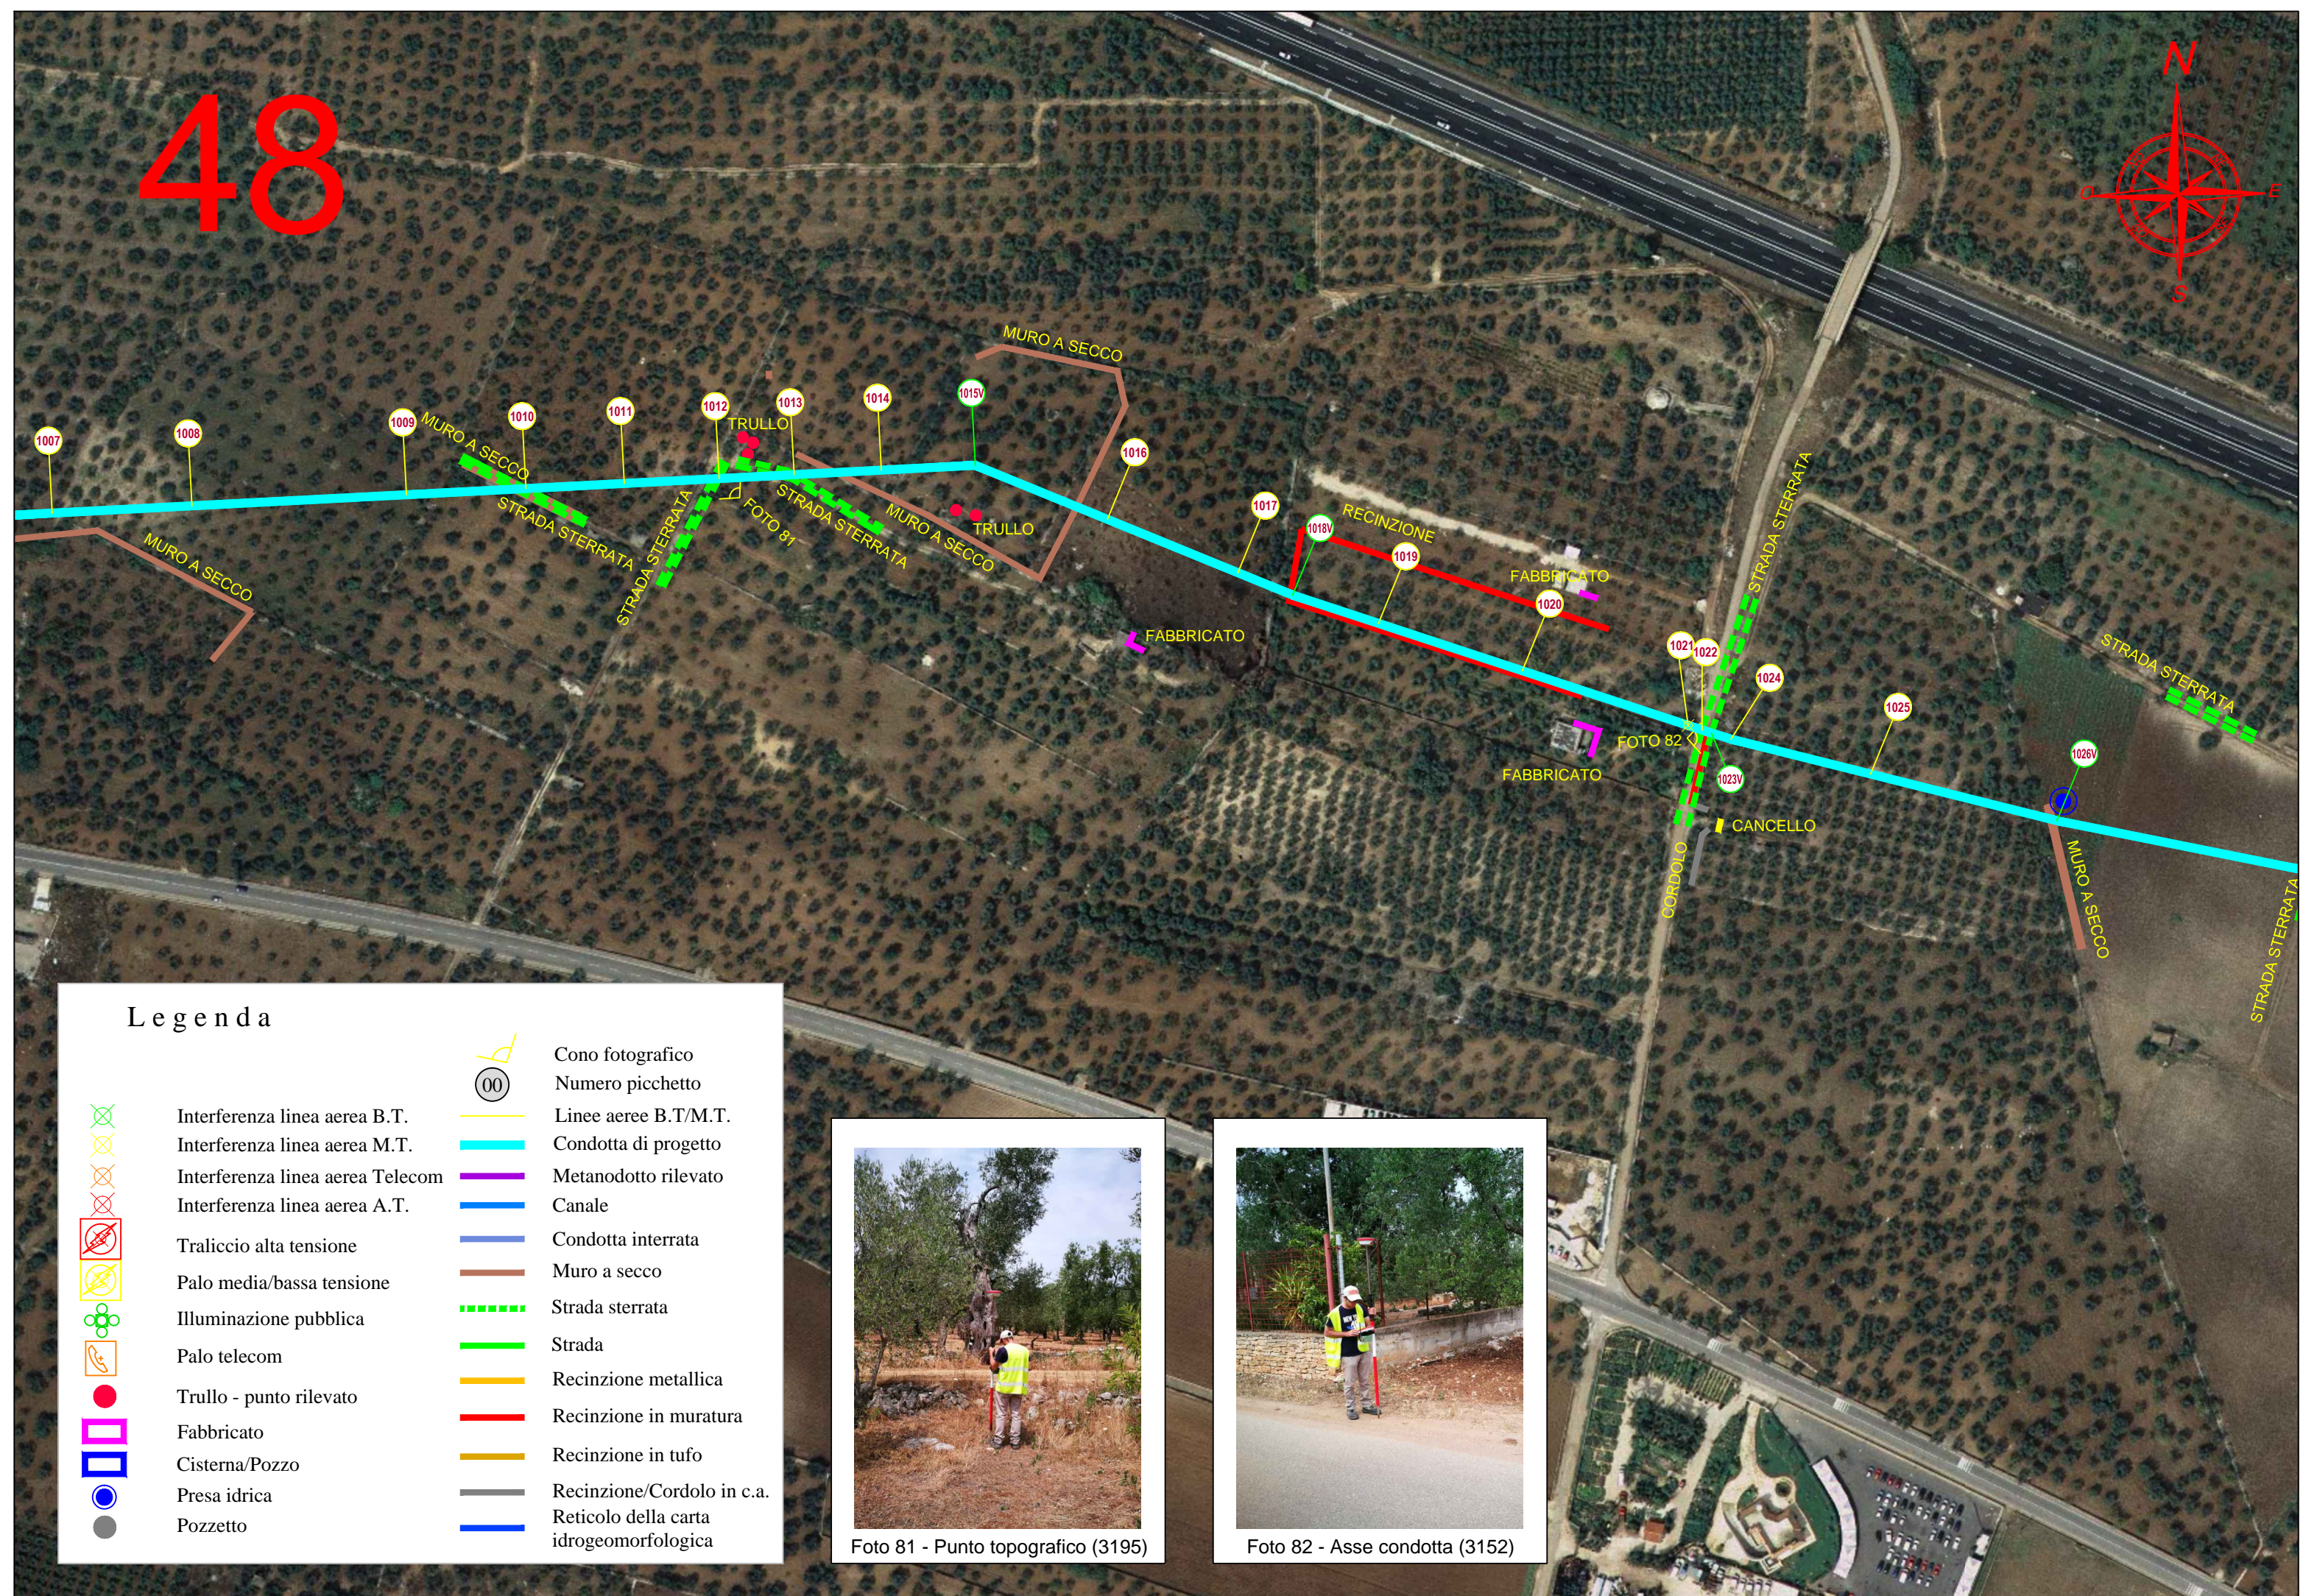

Legenda

	Interferenza linea aerea B.T.		Cono fotografico
	Interferenza linea aerea M.T.		Numero picchetto
	Interferenza linea aerea Telecom		Linee aeree B.T./M.T.
	Interferenza linea aerea A.T.		Condotta di progetto
	Traliccio alta tensione		Metanodotto rilevato
	Palo media/bassa tensione		Canale
	Illuminazione pubblica		Condotta interrata
	Palo telecom		Muro a secco
	Trullo - punto rilevato		Strada sterrata
	Fabbricato		Strada
	Cisterna/Pozzo		Recinzione metallica
	Presa idrica		Recinzione in muratura
	Pozzetto		Recinzione in tufo
			Recinzione/Cordoio in c.a.
			Reticolo della carta idrogeomorfologica



Foto 81 - Punto topografico (3195)

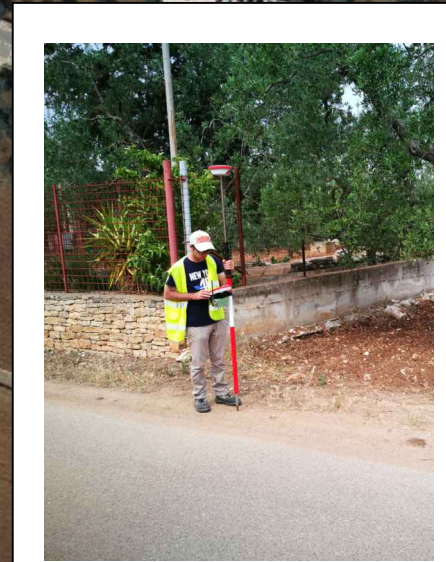


Foto 82 - Asse condotta (3152)



Legenda

	Interferenza linea aerea B.T.		Cono fotografico
	Interferenza linea aerea M.T.		Numero picchetto
	Interferenza linea aerea Telecom		Linee aeree B.T/M.T.
	Interferenza linea aerea A.T.		Condotta di progetto
	Traliccio alta tensione		Metanodotto rilevato
	Palo media/bassa tensione		Canale
	Illuminazione pubblica		Condotta interrata
	Palo telecom		Muro a secco
	Trullo - punto rilevato		Strada sterrata
	Fabbricato		Strada
	Cisterna/Pozzo		Recinzione metallica
	Preso idrica		Recinzione in muratura
	Pozzetto		Recinzione in tufo
			Recinzione/Cordolo in c.a.
			Reticolo della carta idrogeomorfologica




Foto 83 - Palo telefonico (3527)



Foto 84 - Palo media tensione (3589)

49



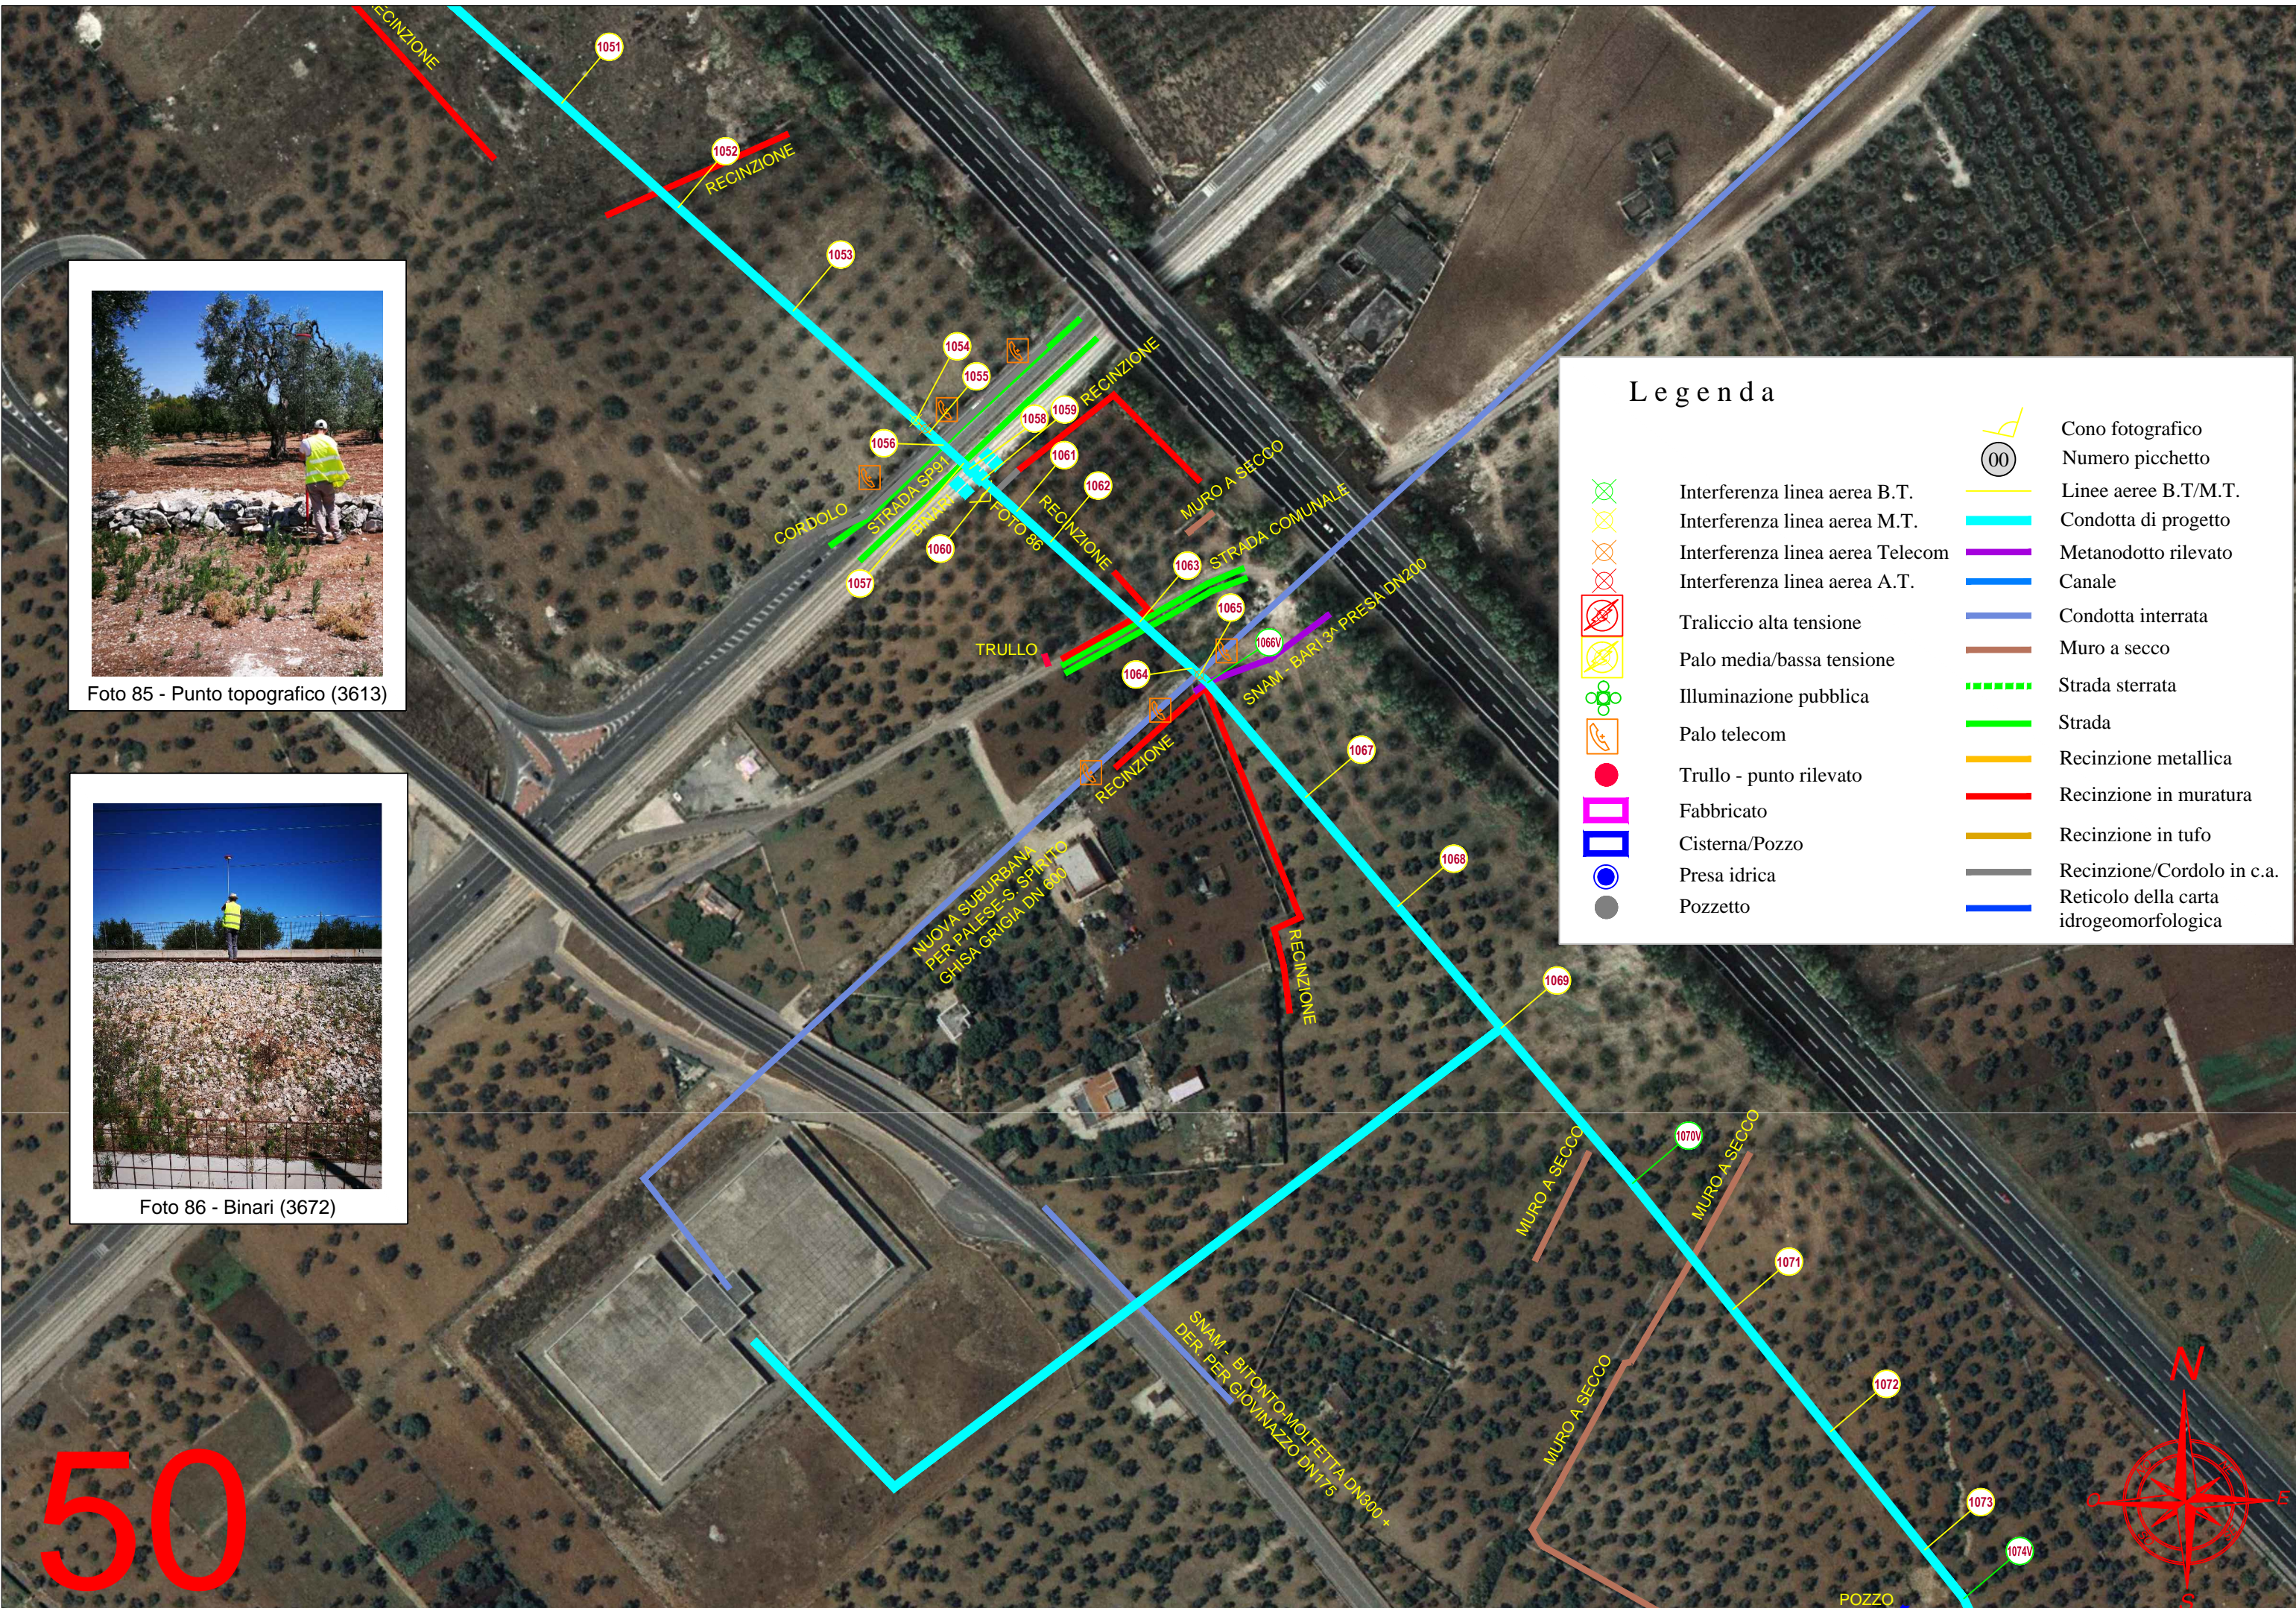

Legenda

	Interferenza linea aerea B.T.		Cono fotografico
	Interferenza linea aerea M.T.		Numero picchetto
	Interferenza linea aerea Telecom		Linee aeree B.T/M.T.
	Interferenza linea aerea A.T.		Condotta di progetto
	Traliccio alta tensione		Metanodotto rilevato
	Palo media/bassa tensione		Canale
	Illuminazione pubblica		Condotta interrata
	Palo telecom		Muro a secco
	Trullo - punto rilevato		Strada sterrata
	Fabbricato		Strada
	Cisterna/Pozzo		Recinzione metallica
	Presca idrica		Recinzione in muratura
	Pozzetto		Recinzione in tufo
			Recinzione/Cordolo in c.a.
			Reticolo della carta idrogeomorfologica



Foto 85 - Punto topografico (3613)

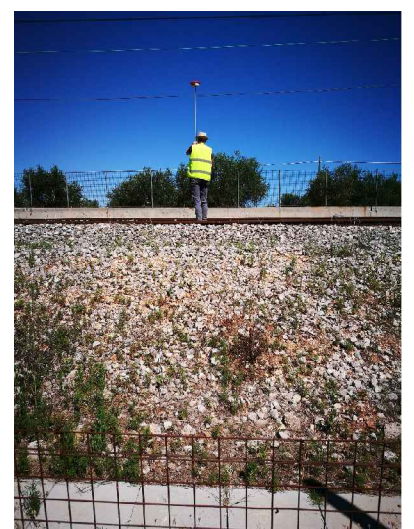


Foto 86 - Binari (3672)