

Acquedotto Pugliese S.p.A. - 70121 Bari Via Cognetti, 36 - www.asp.it - Telefono +39.080.5723111 C.F. e P.IVA 0093200721 REA C.C.I.A.A. di Bari n. 41092



CUP: E32G11000200005
FSC 2014-2020 "Patto per lo sviluppo della Regione Puglia"

PROGETTO DEFINITIVO

LAVORI DI COMPLETAMENTO DELL'ACQUEDOTTO DEL LOCONE - II LOTTO - DAL TORRINO DI BARLETTA AL SERBATOIO DI BARI-MODUGNO

Il Responsabile del Procedimento
ing. Massimo Pellegrini

PROGETTAZIONE

Progettisti
ing. Michelangelo GUASTAMACCHIA (Responsabile del progetto)

ing. Tommaso DI LERNIA

ing. Rosario ESPOSITO

ing. M. Alessandro SALIOLA

geom. Pietro SIMONE

geom. Giuseppe VALENTINO

Il Responsabile Ingegneria di Progettazione
ing. Massimo PELLEGRINI




Il Direttore
ing. Andrea VOLPE

G.8.1.2
Profilo schematico dal Serbatoio Locone al Serbatoio Bari Modugno - Schema idrico 1

Codice Intervento P1063 Codice SAP: 21/10993 Prot. N. 0093292 Scala: 1:50.000/1:1000
Data 25/11/2019

N. Rev.	Data	Descrizione	Disegnato	Controllato	Approvato
00	NOV.2019	Emesso per PROGETTO DEFINITIVO	/	/	/

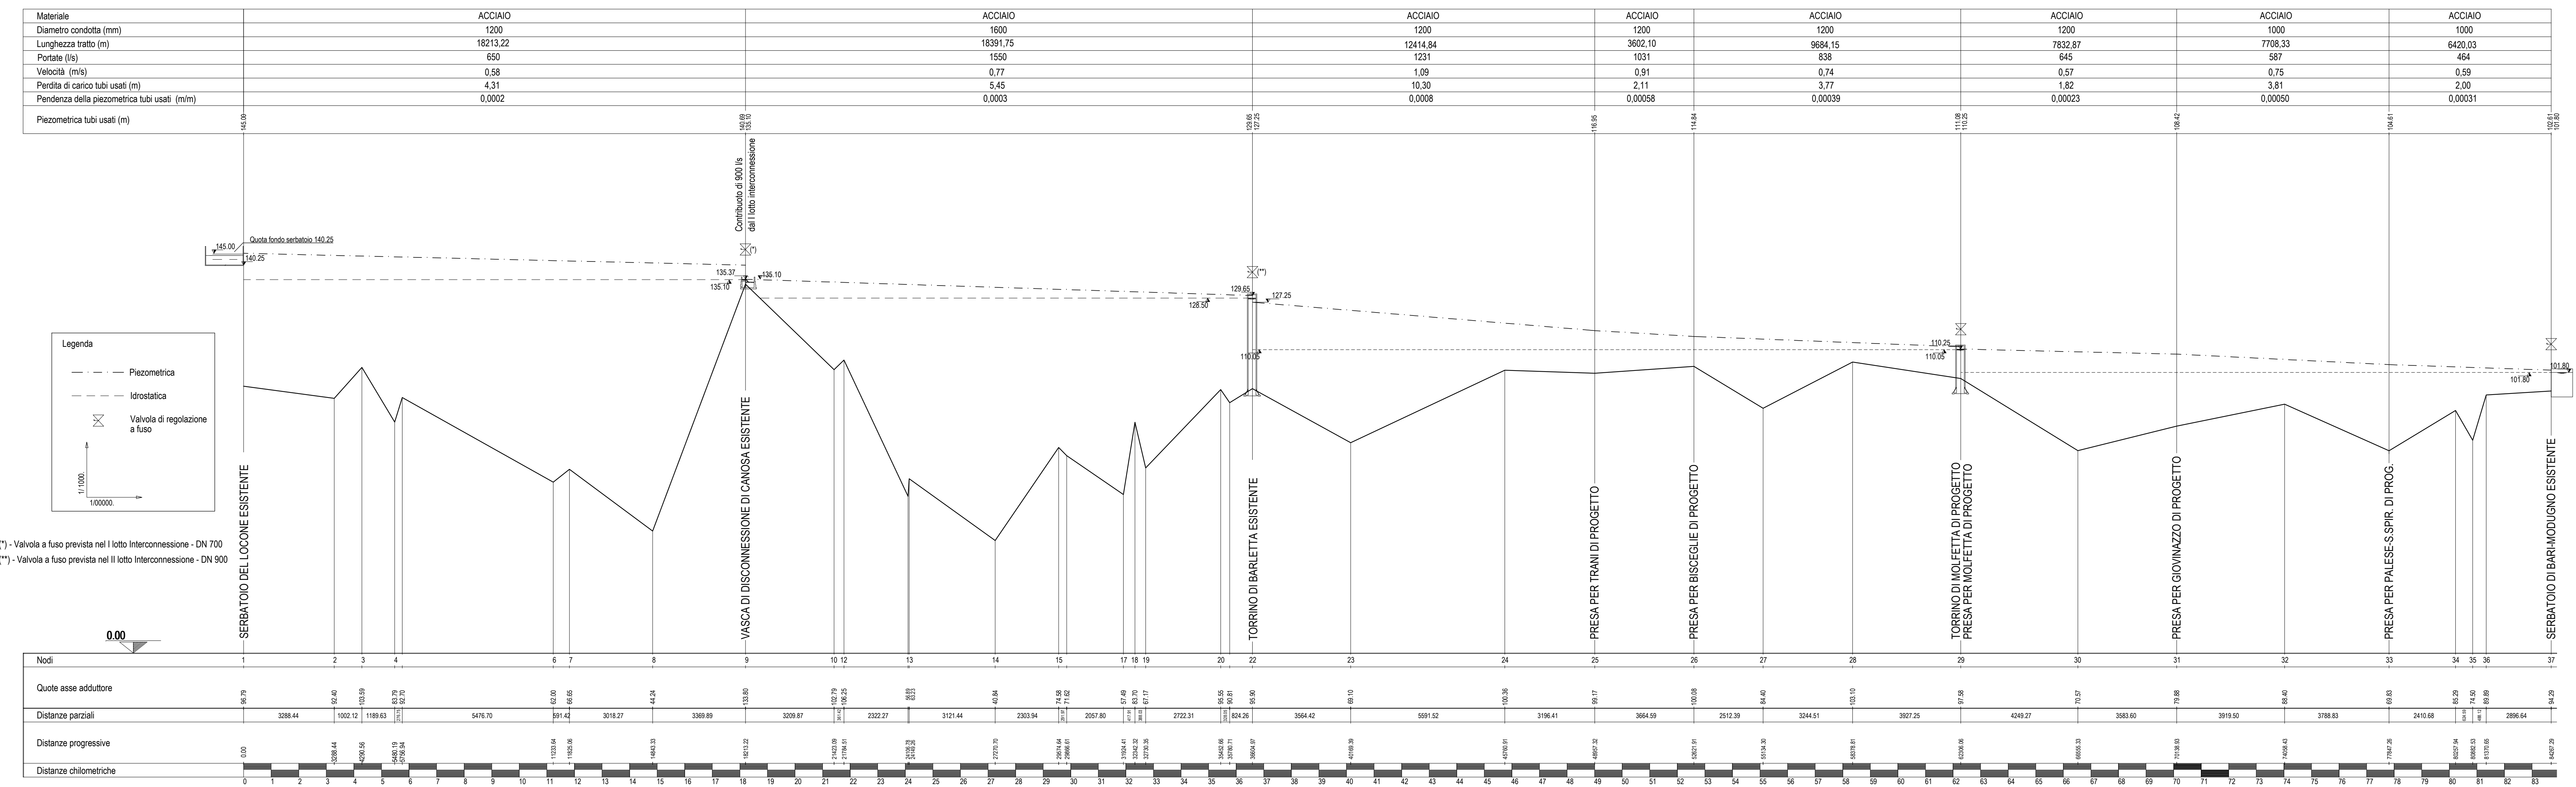

(*) - Valvola a fuso prevista nel I lotto Interconnessione - DN 700
(**) - Valvola a fuso prevista nel II lotto Interconnessione - DN 900