

**CITTA' METROPOLITANA DI BARI**


**SFIORO A MONTE**

I.D. attraversamento	Numero picchetto iniziale	Numero picchetto finale	Progressiva iniziale (m)	Progressiva finale (m)	DN condotta (mm)	DN controtubo (mm)	L (m)	a (m)	b (m)	A (m)	B (m)	H (m)	i (%)
S.P. 56	597	598	23976.97	23983.57	1200	1600	6.60	5.20	5.20	4.68	4.90	2.54	-1.22
S.P. 112	667	668	26785.96	26796.74	1200	1600	10.78	5.20	4.80	4.91	5.18	2.92	0.50
S.P. 55	751	752	29944.56	29950.36	1200	1600	5.80	4.80	5.00	4.35	4.27	2.23	-1.51
S.P. 218	1087	1089	42086.15	42114.18	1000	1400	9.00	10.00	6.30	4.78	4.71	2.82	-0.65
S.P. 156 compl.	1095	1096	42207.95	42215.99	1000	1400	8.04	3.70	33.10	4.54	4.54	2.55	-0.65
S.P. 156	1097	1098	42229.91	42244.01	1000	1400	14.10	25.70	5.00	4.54	4.54	2.53	-0.65
S.P. 231	1155	1156	44311.26	44321.55	1000	1400	10.29	11.80	11.10	6.56	4.37	5.71	-16.55
S.P. 218	1168	1169	44758.21	44765.68	1000	1400	7.47	5.30	1.70	5.08	5.02	3.22	-0.50

**SFIORO A VALLE**

I.D. attraversamento	Numero picchetto iniziale	Numero picchetto finale	Progressiva iniziale (m)	Progressiva finale (m)	DN condotta (mm)	DN controtubo (mm)	L (m)	a (m)	b (m)	A (m)	B (m)	H (m)	i (%)
S.P. 88	984	985	38334.20	38347.30	1000	1400	13.10	5.10	5.10	3.93	3.93	2.16	1.21
S.P. 91	1056	1057	40955.70	40965.13	1000	1400	9.43	5.30	24.30	5.35	4.38	3.35	-0.64

**Sezione trasversale condotta**  
scala 1:50

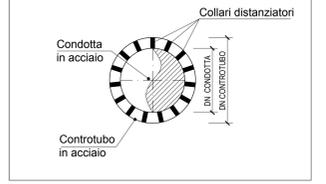

**Regione Puglia**  
Acquedotto pugliese

CUP: E32G11000200005  
FSC 2014-2020 "Patto per lo sviluppo della Regione Puglia"

**PROGETTO DEFINITIVO**  
LAVORI DI COMPLETAMENTO DELL'ACQUEDOTTO DEL LOCONE - II LOTTO - DAL TORRINO DI BARLETTA AL SERBATOIO DI BARI-MODUGNO

Il Responsabile del Procedimento  
ing. *Massimo Pellegrini*

**PROGETTAZIONE**  
Progettisti  
ing. *Michelangelo Guastamacchia* (Responsabile del progetto)  
ing. *Tommaso Dalerna*  
ing. *Rosario Esposito*  
ing. *M. Alessandro Saulo*  
geom. *Pietro Simone*  
geom. *Giuseppe Valentino*

Il Direttore  
ing. *Andrea Volpe*

Il Responsabile Ingegneria di Progettazione  
ing. *Massimo Pellegrini*

**Elaborato**  
**G.26.1**  
Attraversamenti Strade Provinciali - Città Metropolitana di Bari: Piante, sezioni e particolari costruttivi

Codice Intervento P1063    Codice SAP: 21/10993    Prot. N. 0093292    Data 25/11/2019    Scala: 1:50

N. Rev.	Data	Descrizione	Disegnato	Controllato	Approvato
00	NDV.2019	Emesso per PROGETTO DEFINITIVO	/	/	/

