


# Verifica ottemperanza Nuovo Pignone 04

## LEGENDA

	Recinzione
	Cavidotti BT
	Cavidotti MT
	Cavidotto BT Aircooler
	Piezometro
	Pozzo barriera

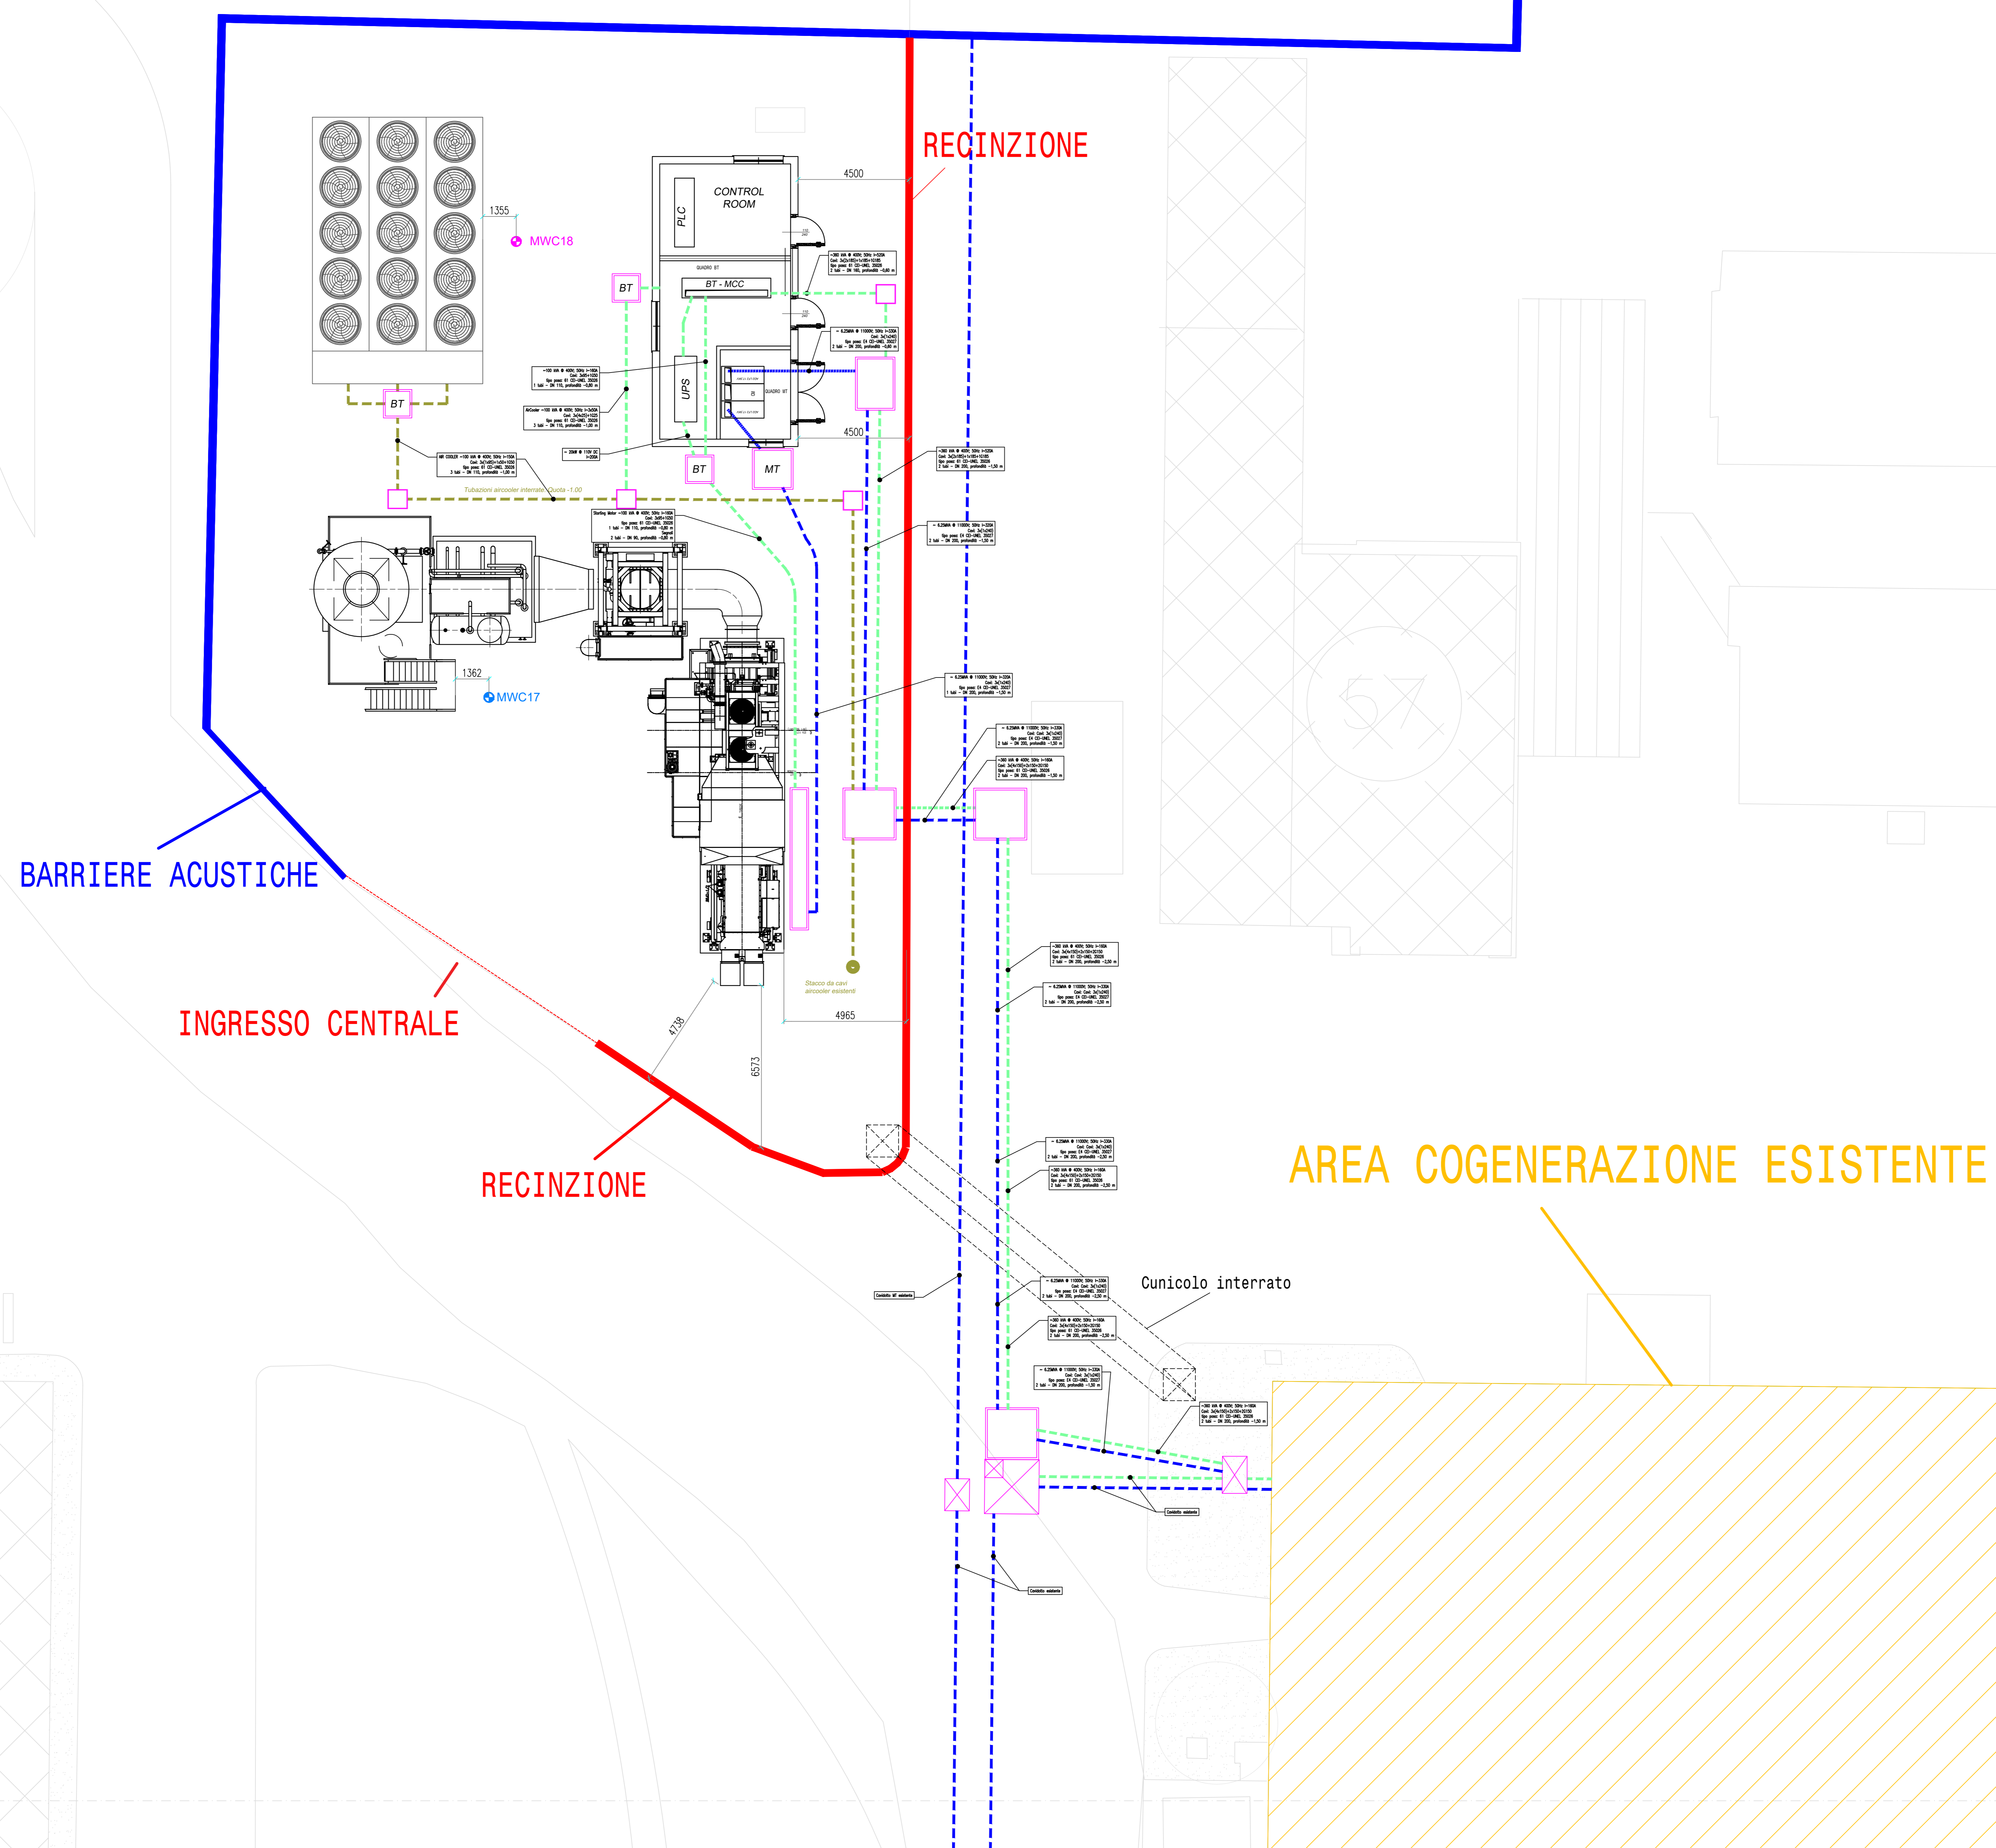

REV.	DATA	DIS.	DESCRIZIONE	VERIF.	APPR.
00	10.01.2020	AS	Prima emissione	MP	MG

REVISIONI	
	GESTIONE ENERGETICA AMBIENTALE SRL

CLIENTE		ALEA ENERGIA SpA	
NOME	NP-ELT05-Layout cavidotti e piezometri_00	REVISIONE	0.0
TITOLO	ELT05 - Layout cavidotti e piezometri	COMMESSA	Nuovo Pignone
DATA	10.01.2020	PREVENTIVO	
VERIFICATO	A. Santarelli	FILE	NP-ELT05
APPROVATO	M. Pafi	SCALA	1:100
	M. Gugliotta		