


PROVINCIA DEL VERBAANO-CUSIGLIO OSSOLA
COMUNE DI VERBANIA

**RIQUALIFICAZIONE E POTENZIAMENTO DELL'APPRODO
PRESSO LARGO PALATUCCI**

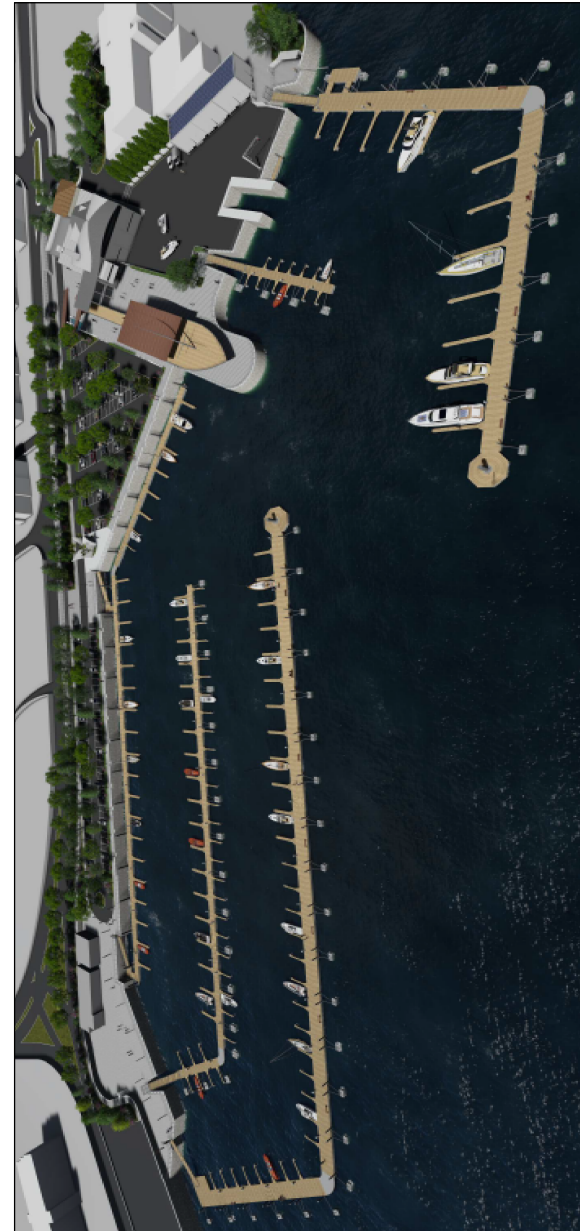

COLLABORAZIONI


PROGETTAZIONE






PIANTA PIANO TERRENO

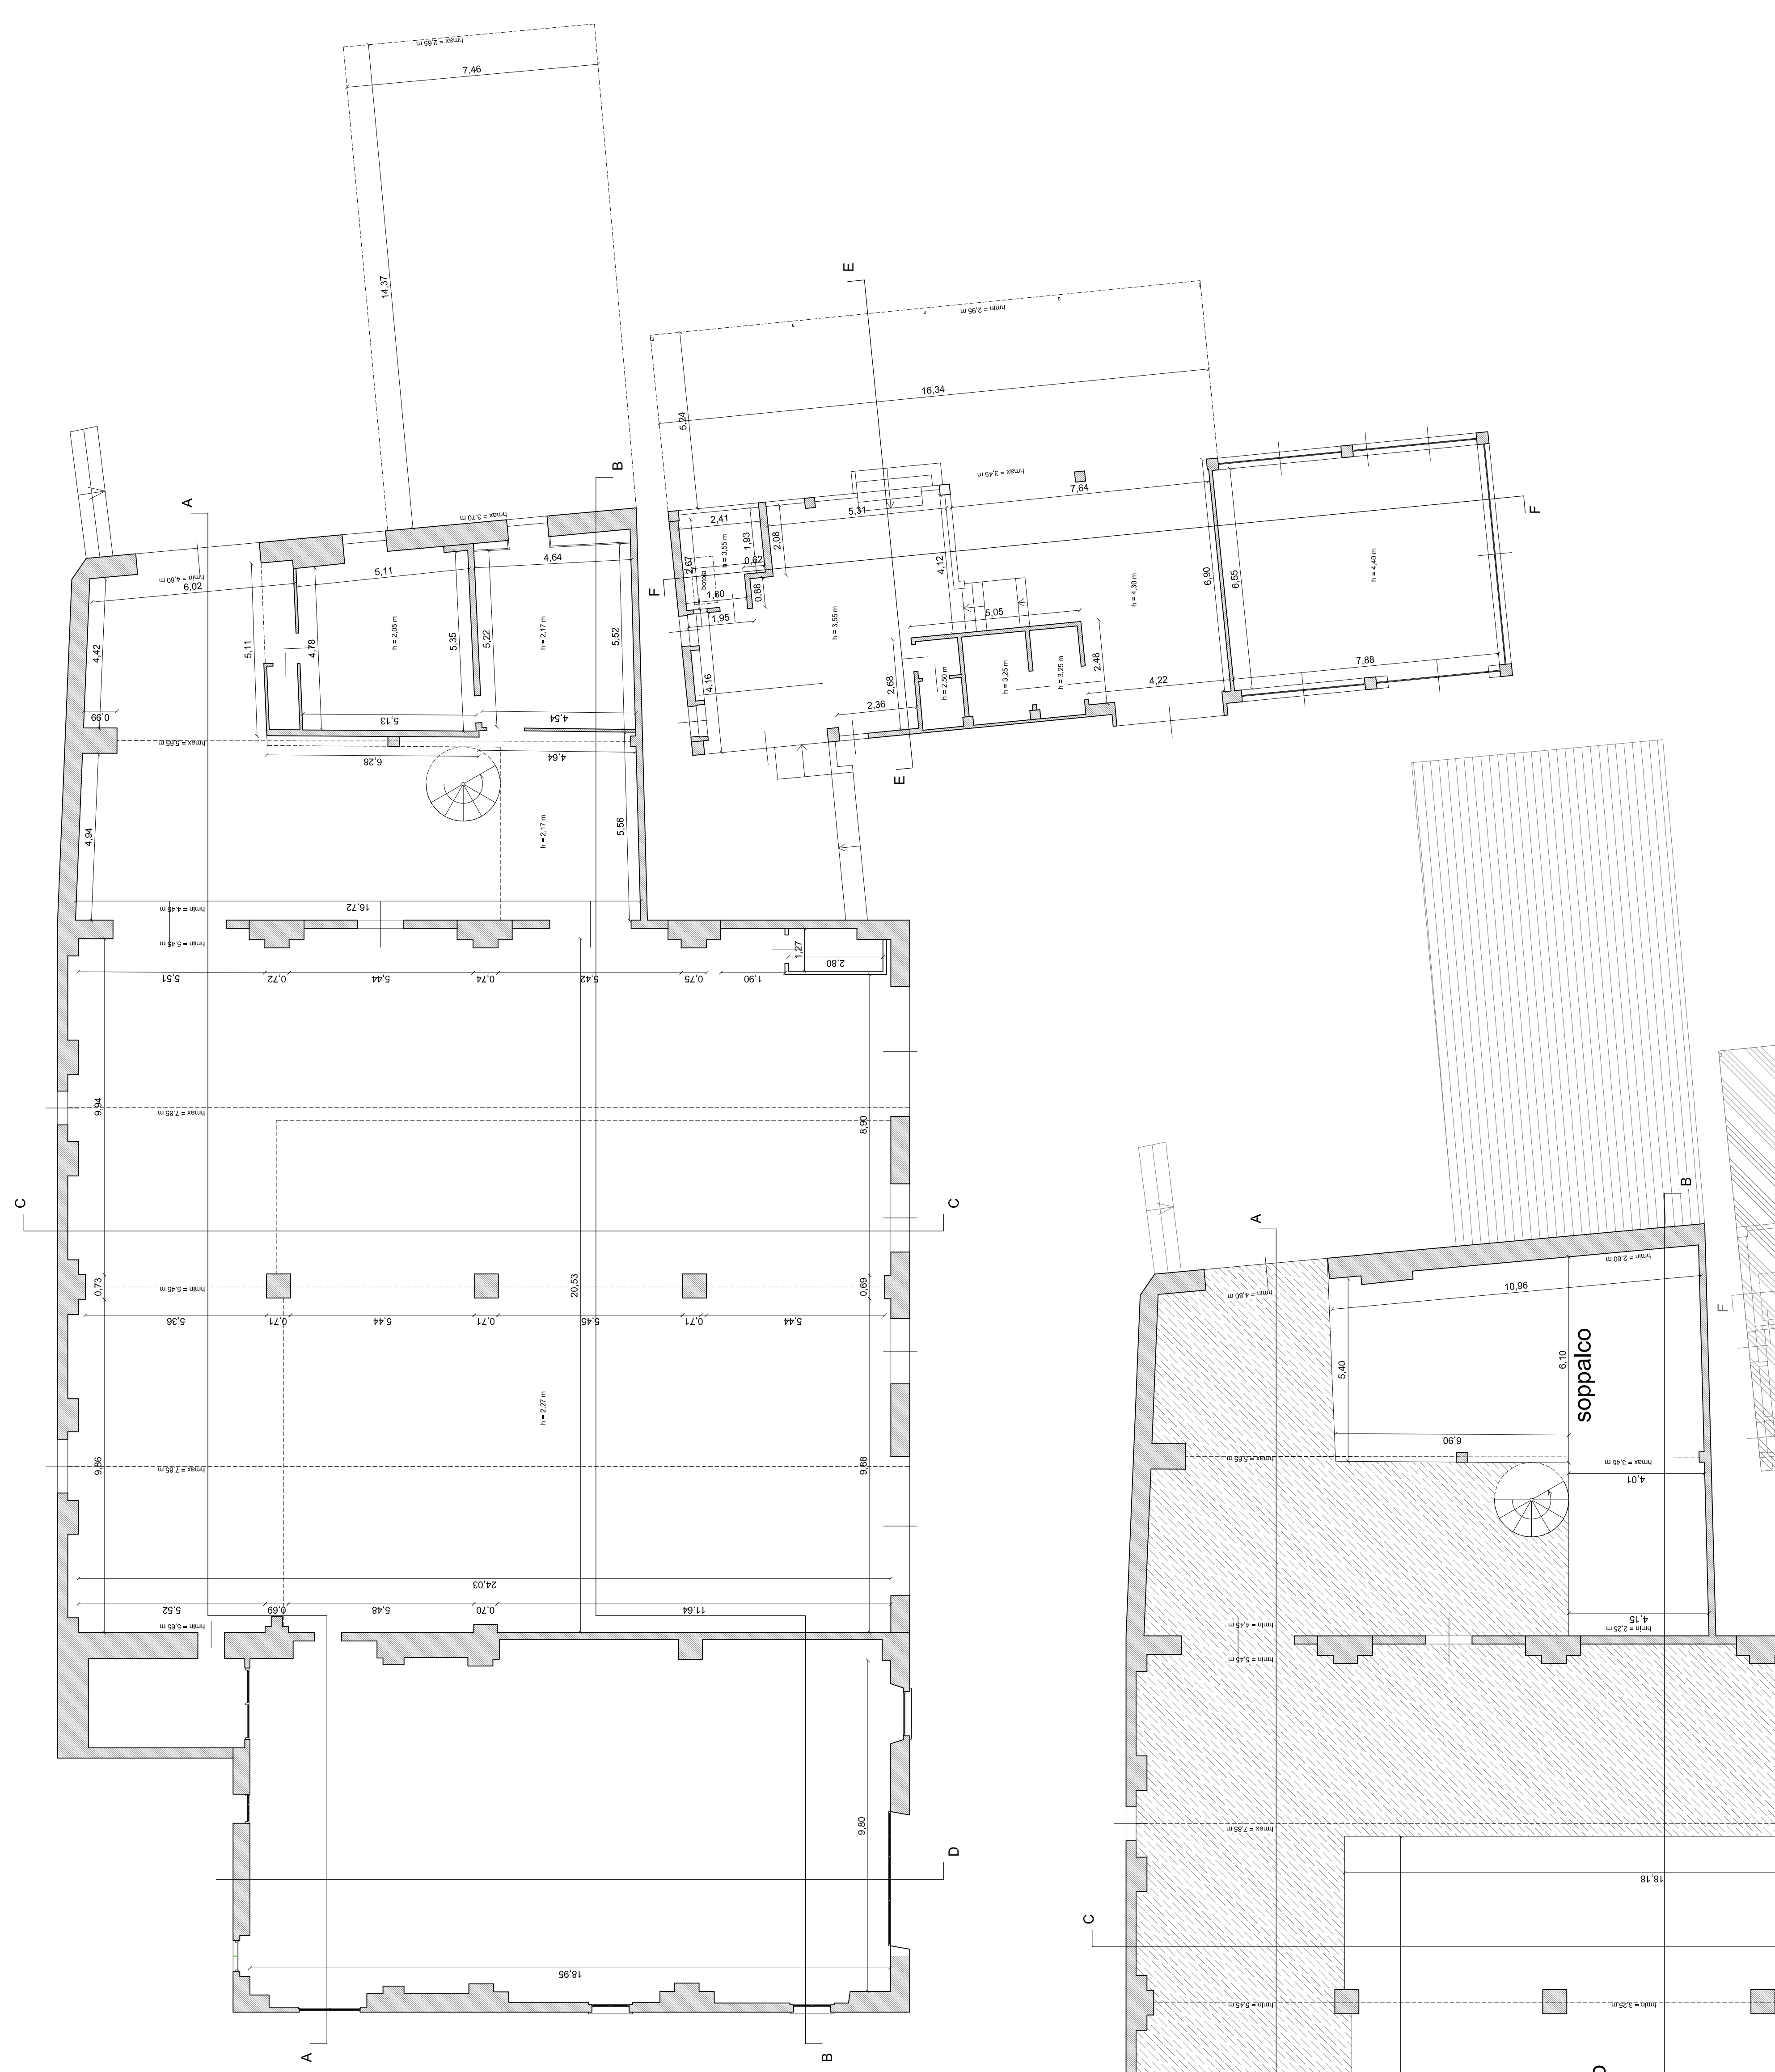

PIANTA PIANO INTERRATO

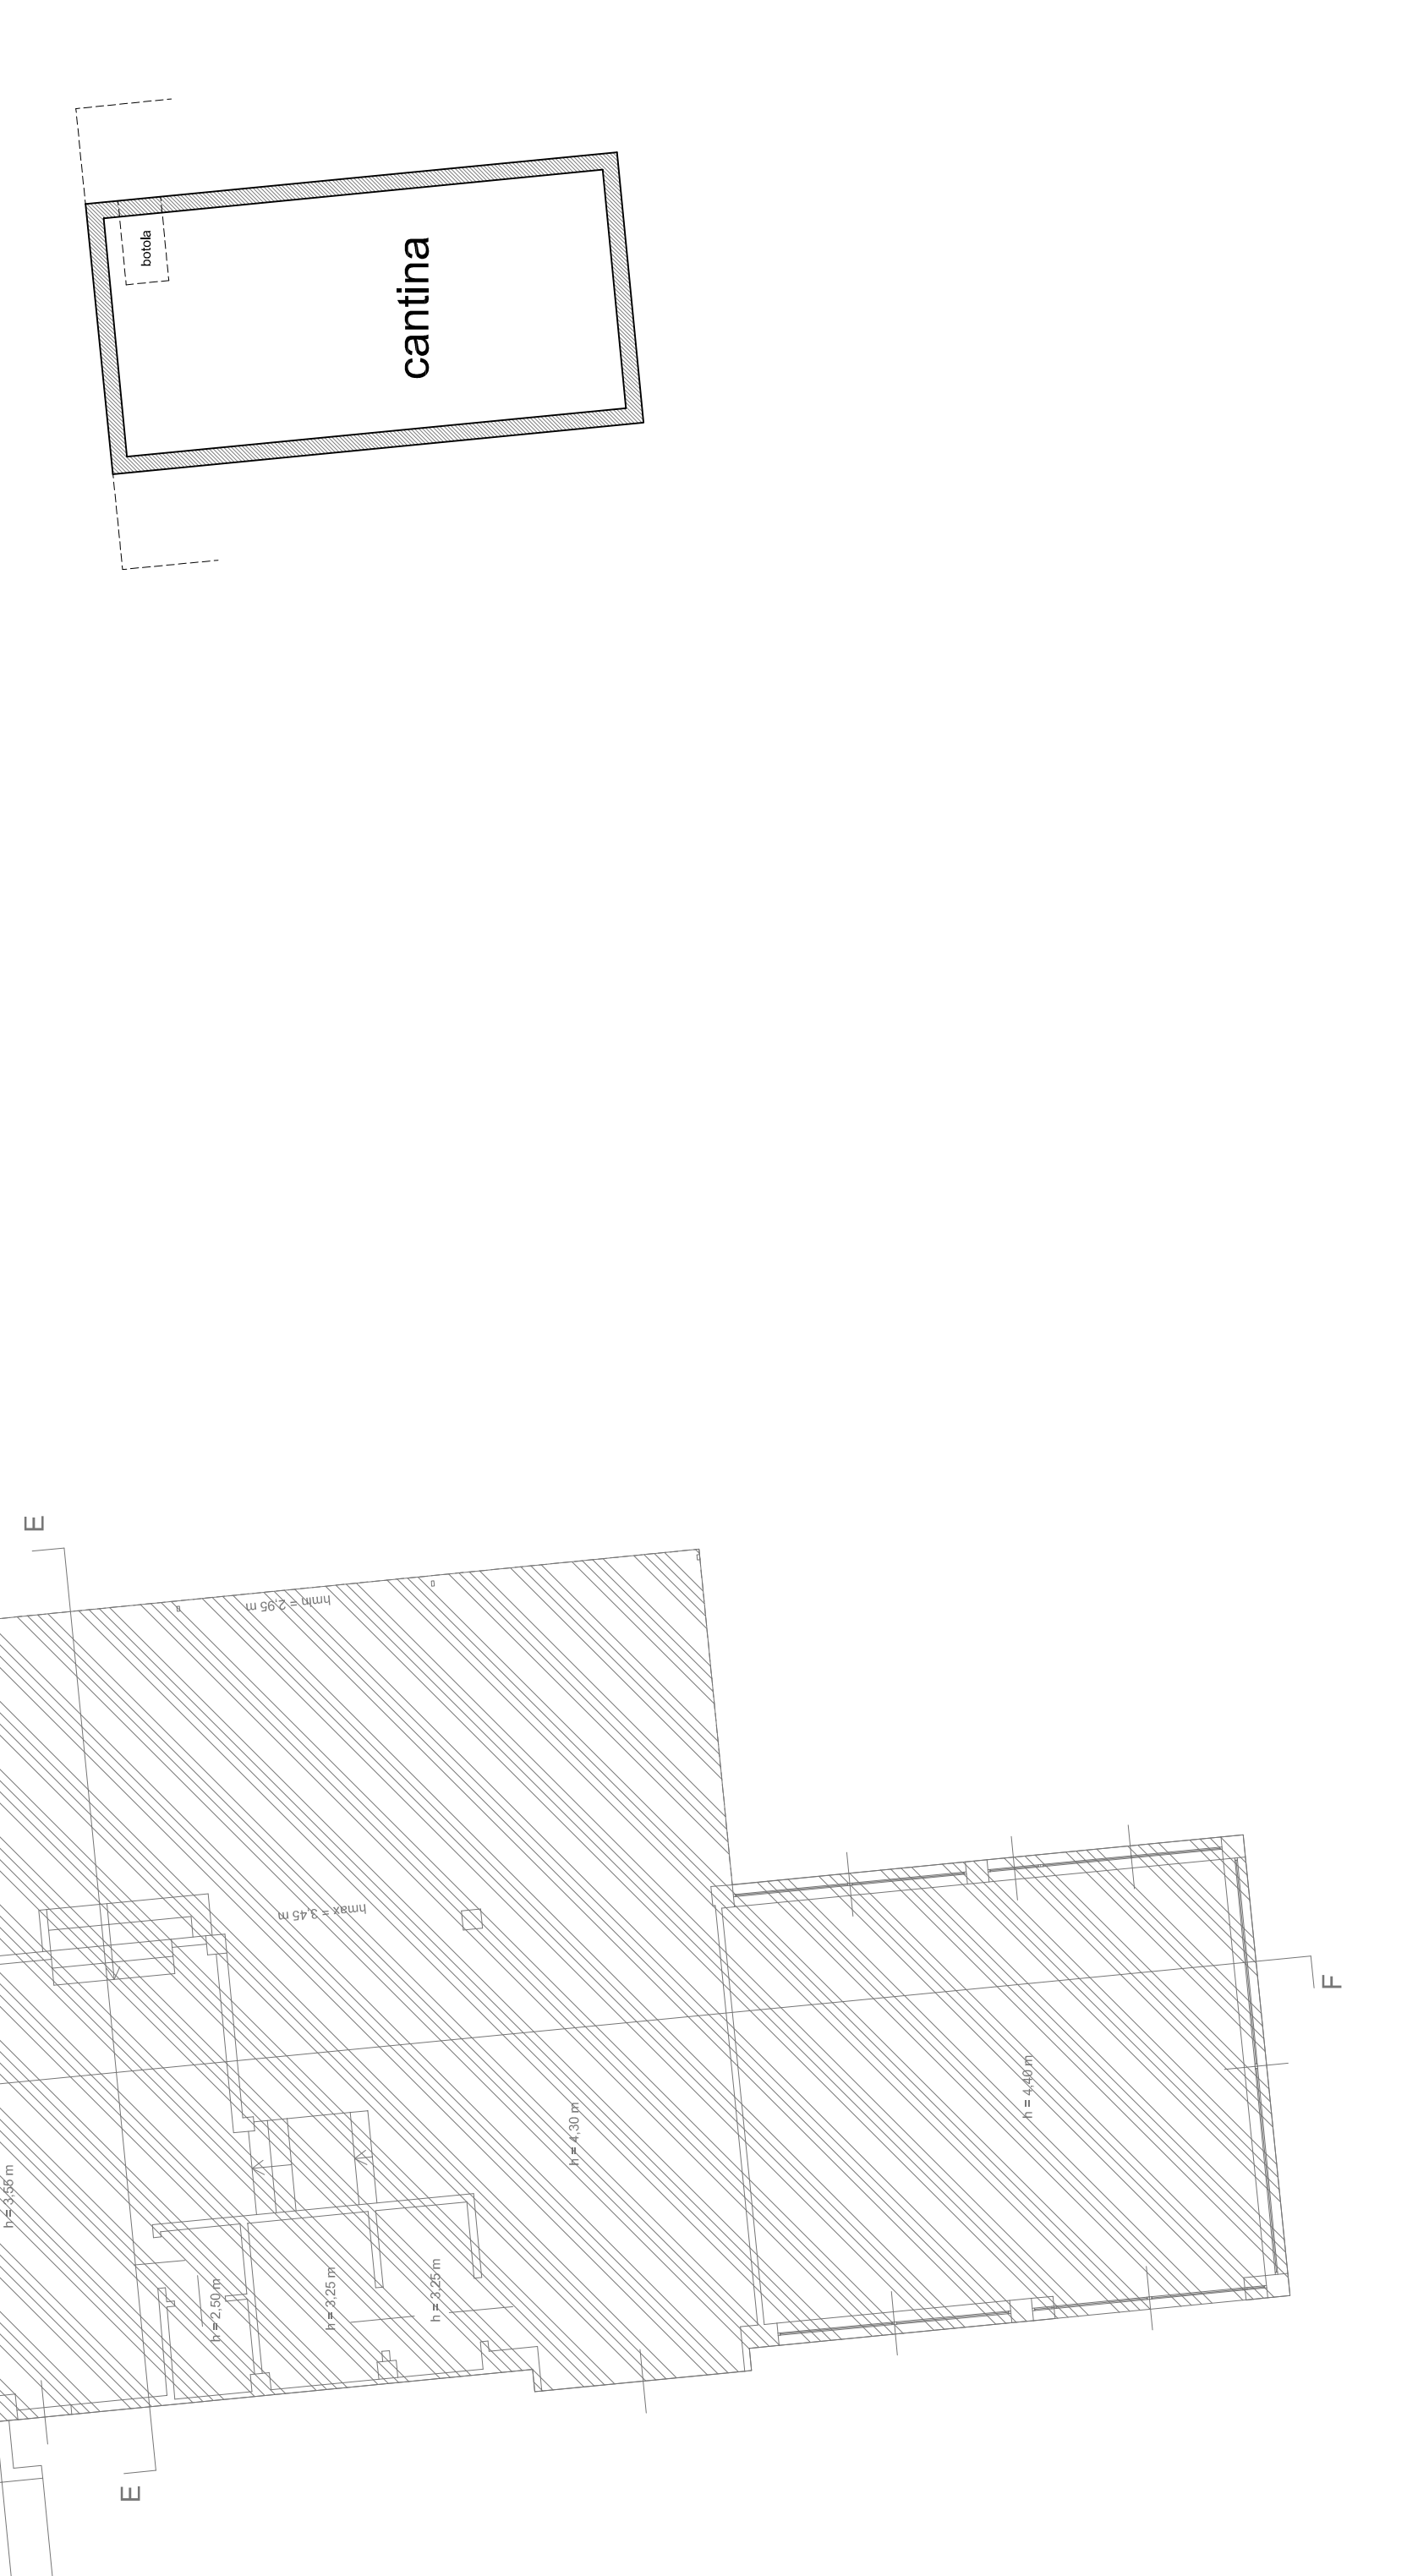

PIANTA PIANO SOPPALCO

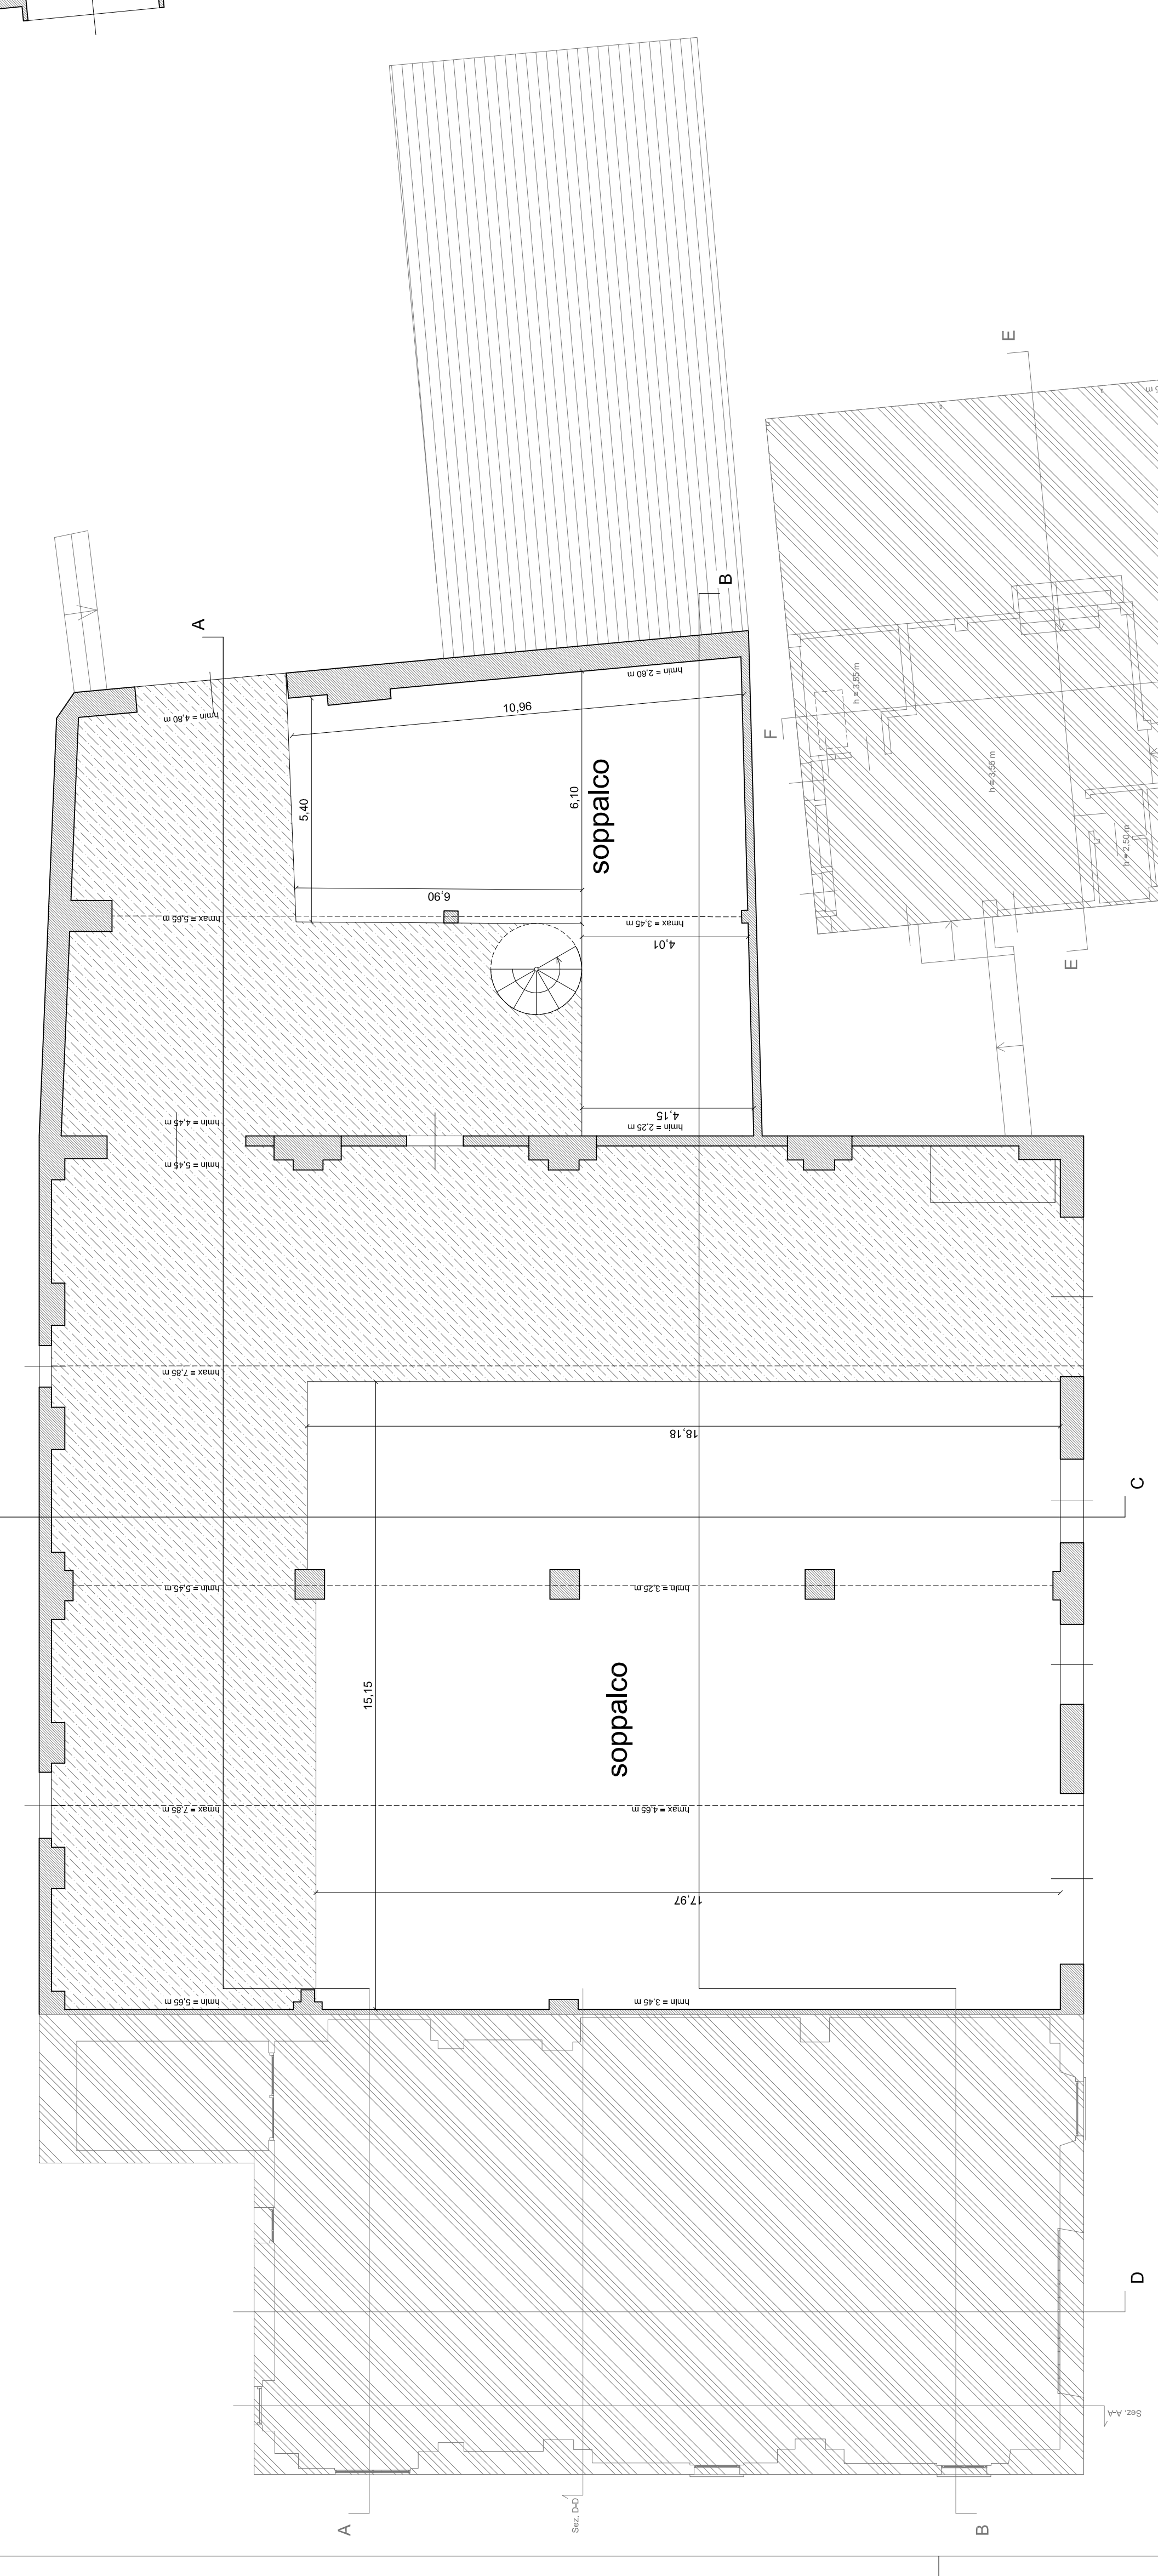



PROVINCIA DEL VERBAANO-CUSIGLIO OSSOLA
COMUNE DI VERBANIA
**RIQUALIFICAZIONE E POTENZIAMENTO DELL'APPRODO
PRESSO LARGO PALATUCCI**





PROVVEDIMENTO DI AUTORIZZAZIONE
Dott. ...



