


PIANTA PIANO PRIMO

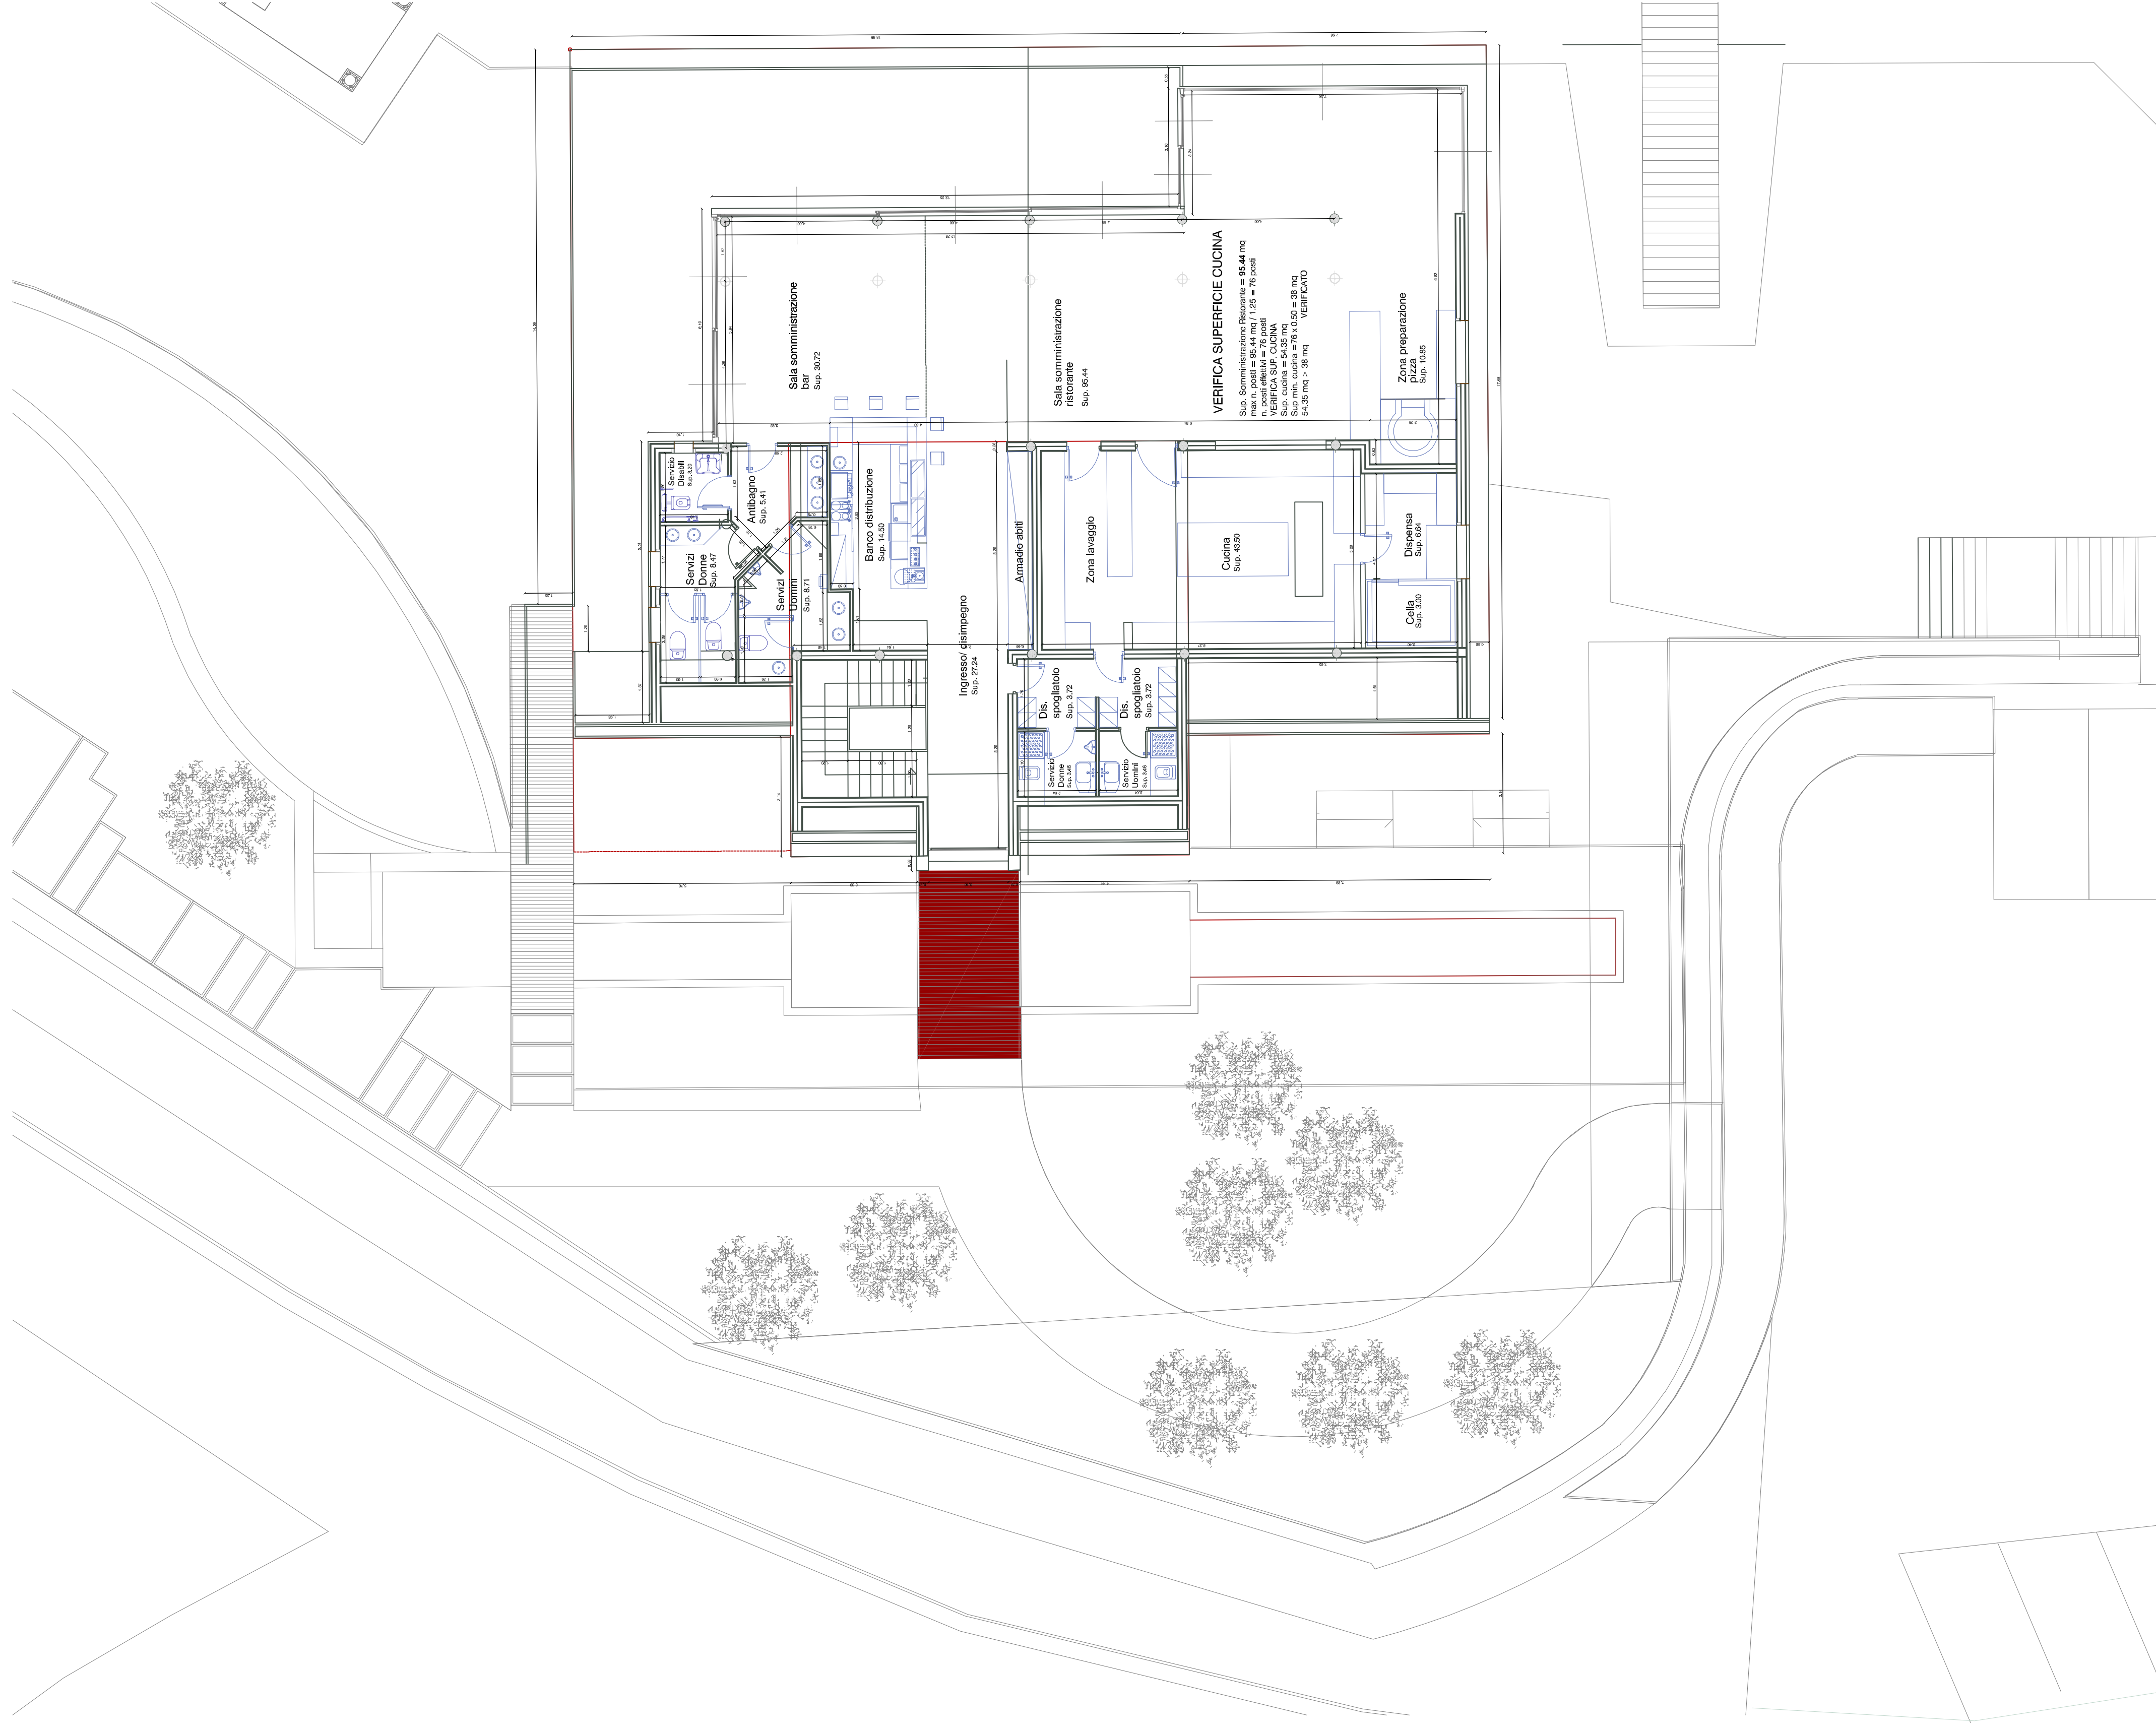


PIANTA PIANO TERRA




PLANIMETRIA GENERALE




PROSPETTO EST

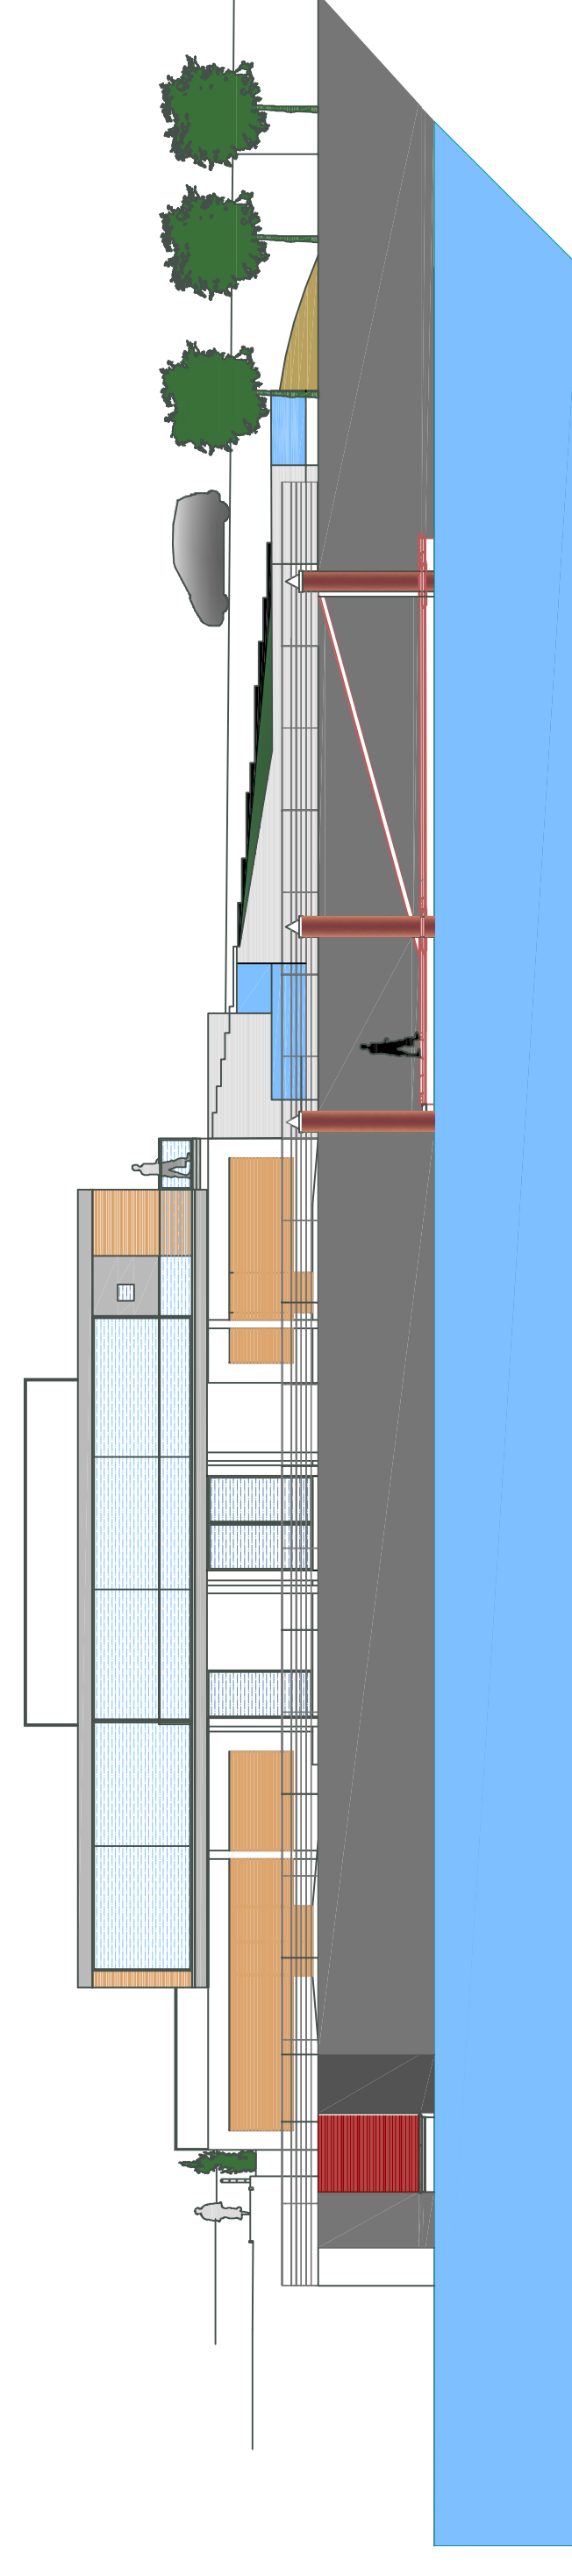


PROSPETTO NORD

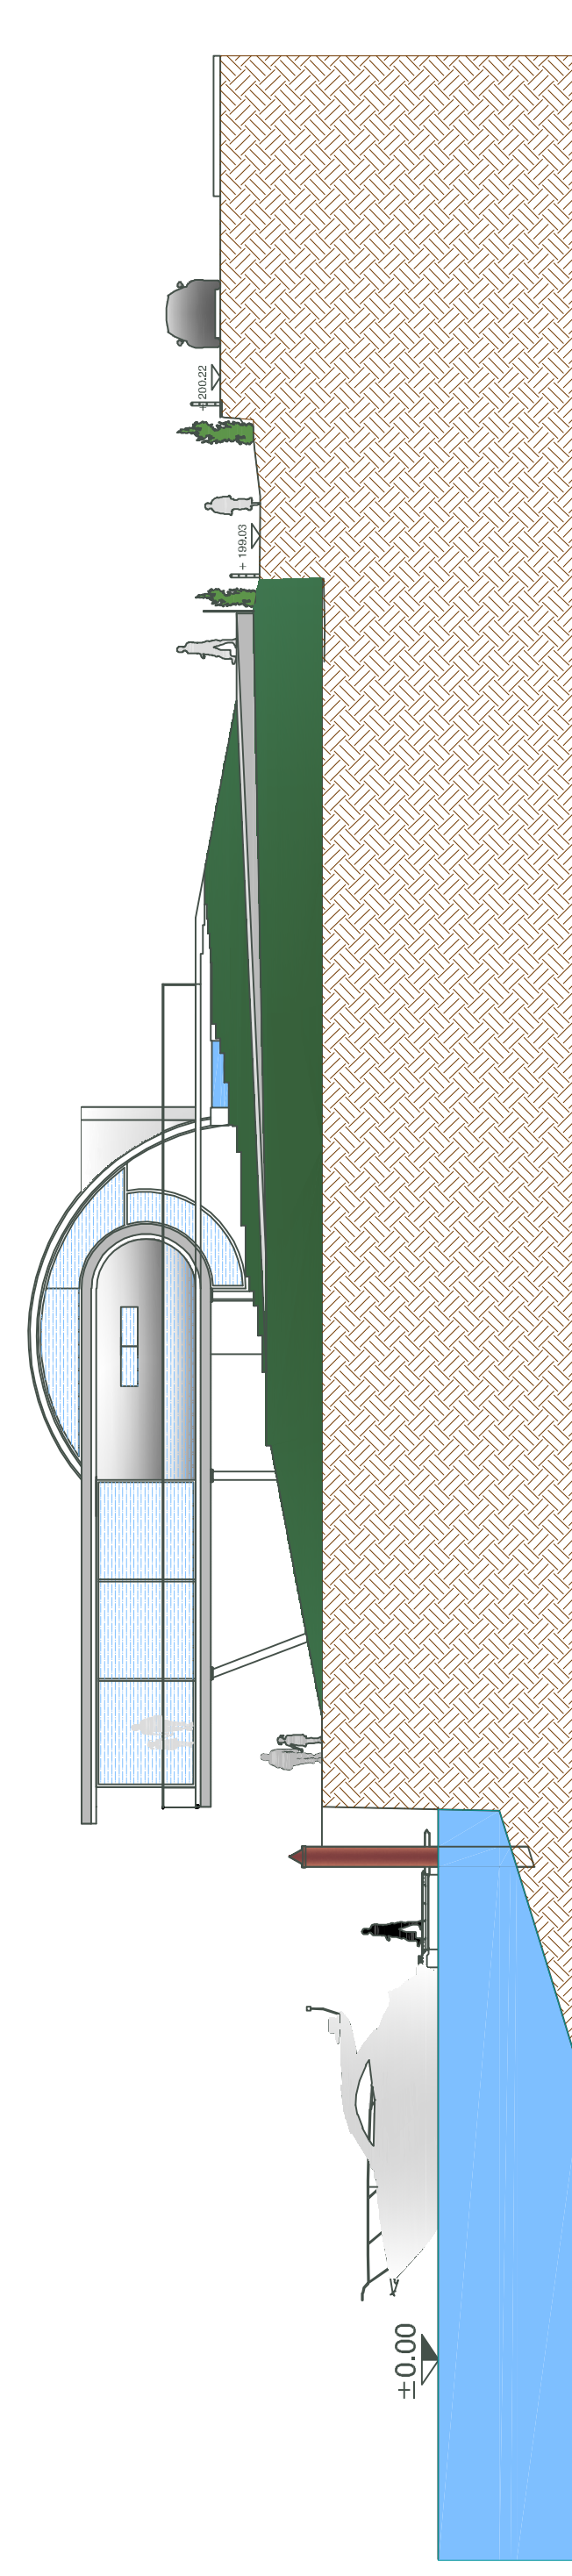

PROSPETTO OVEST

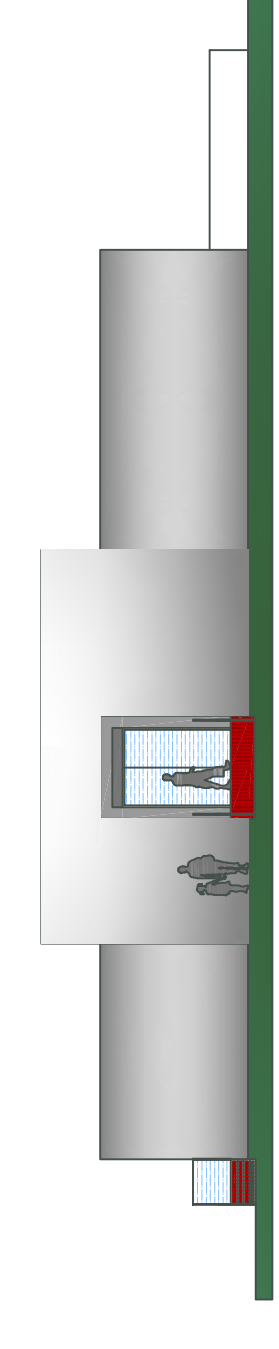

PROSPETTO SUD

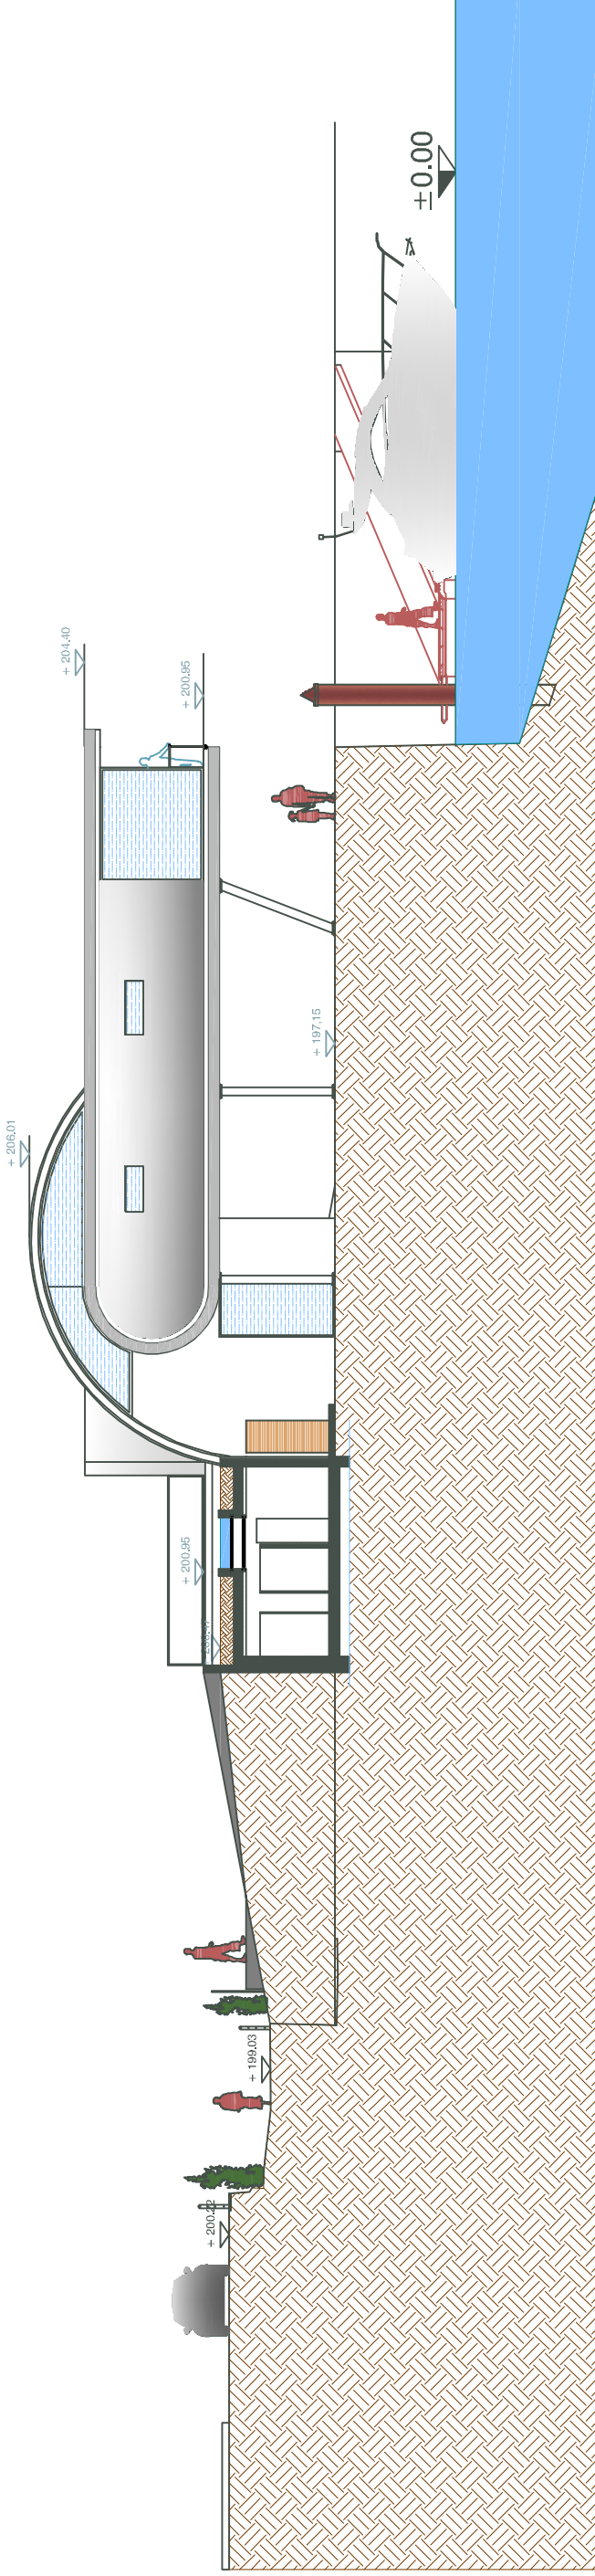

PROVINCIA DEL VERBAANO CUSCO OSSOLA
COMUNE DI VERBANIA

RIQUALIFICAZIONE E POTENZIAMENTO DELL'APPRODO PRESSO LARGO PALATUCCI

STUDIO TECNICO
PAOLO MENGO
Piazza L.A.A. - 0105510034

PROGETTO: RIQUALIFICAZIONE E POTENZIAMENTO DELL'APPRODO PRESSO LARGO PALATUCCI

CONTRATTO: 01/10/2019
Data: 10/10/2019
Fav. E06






