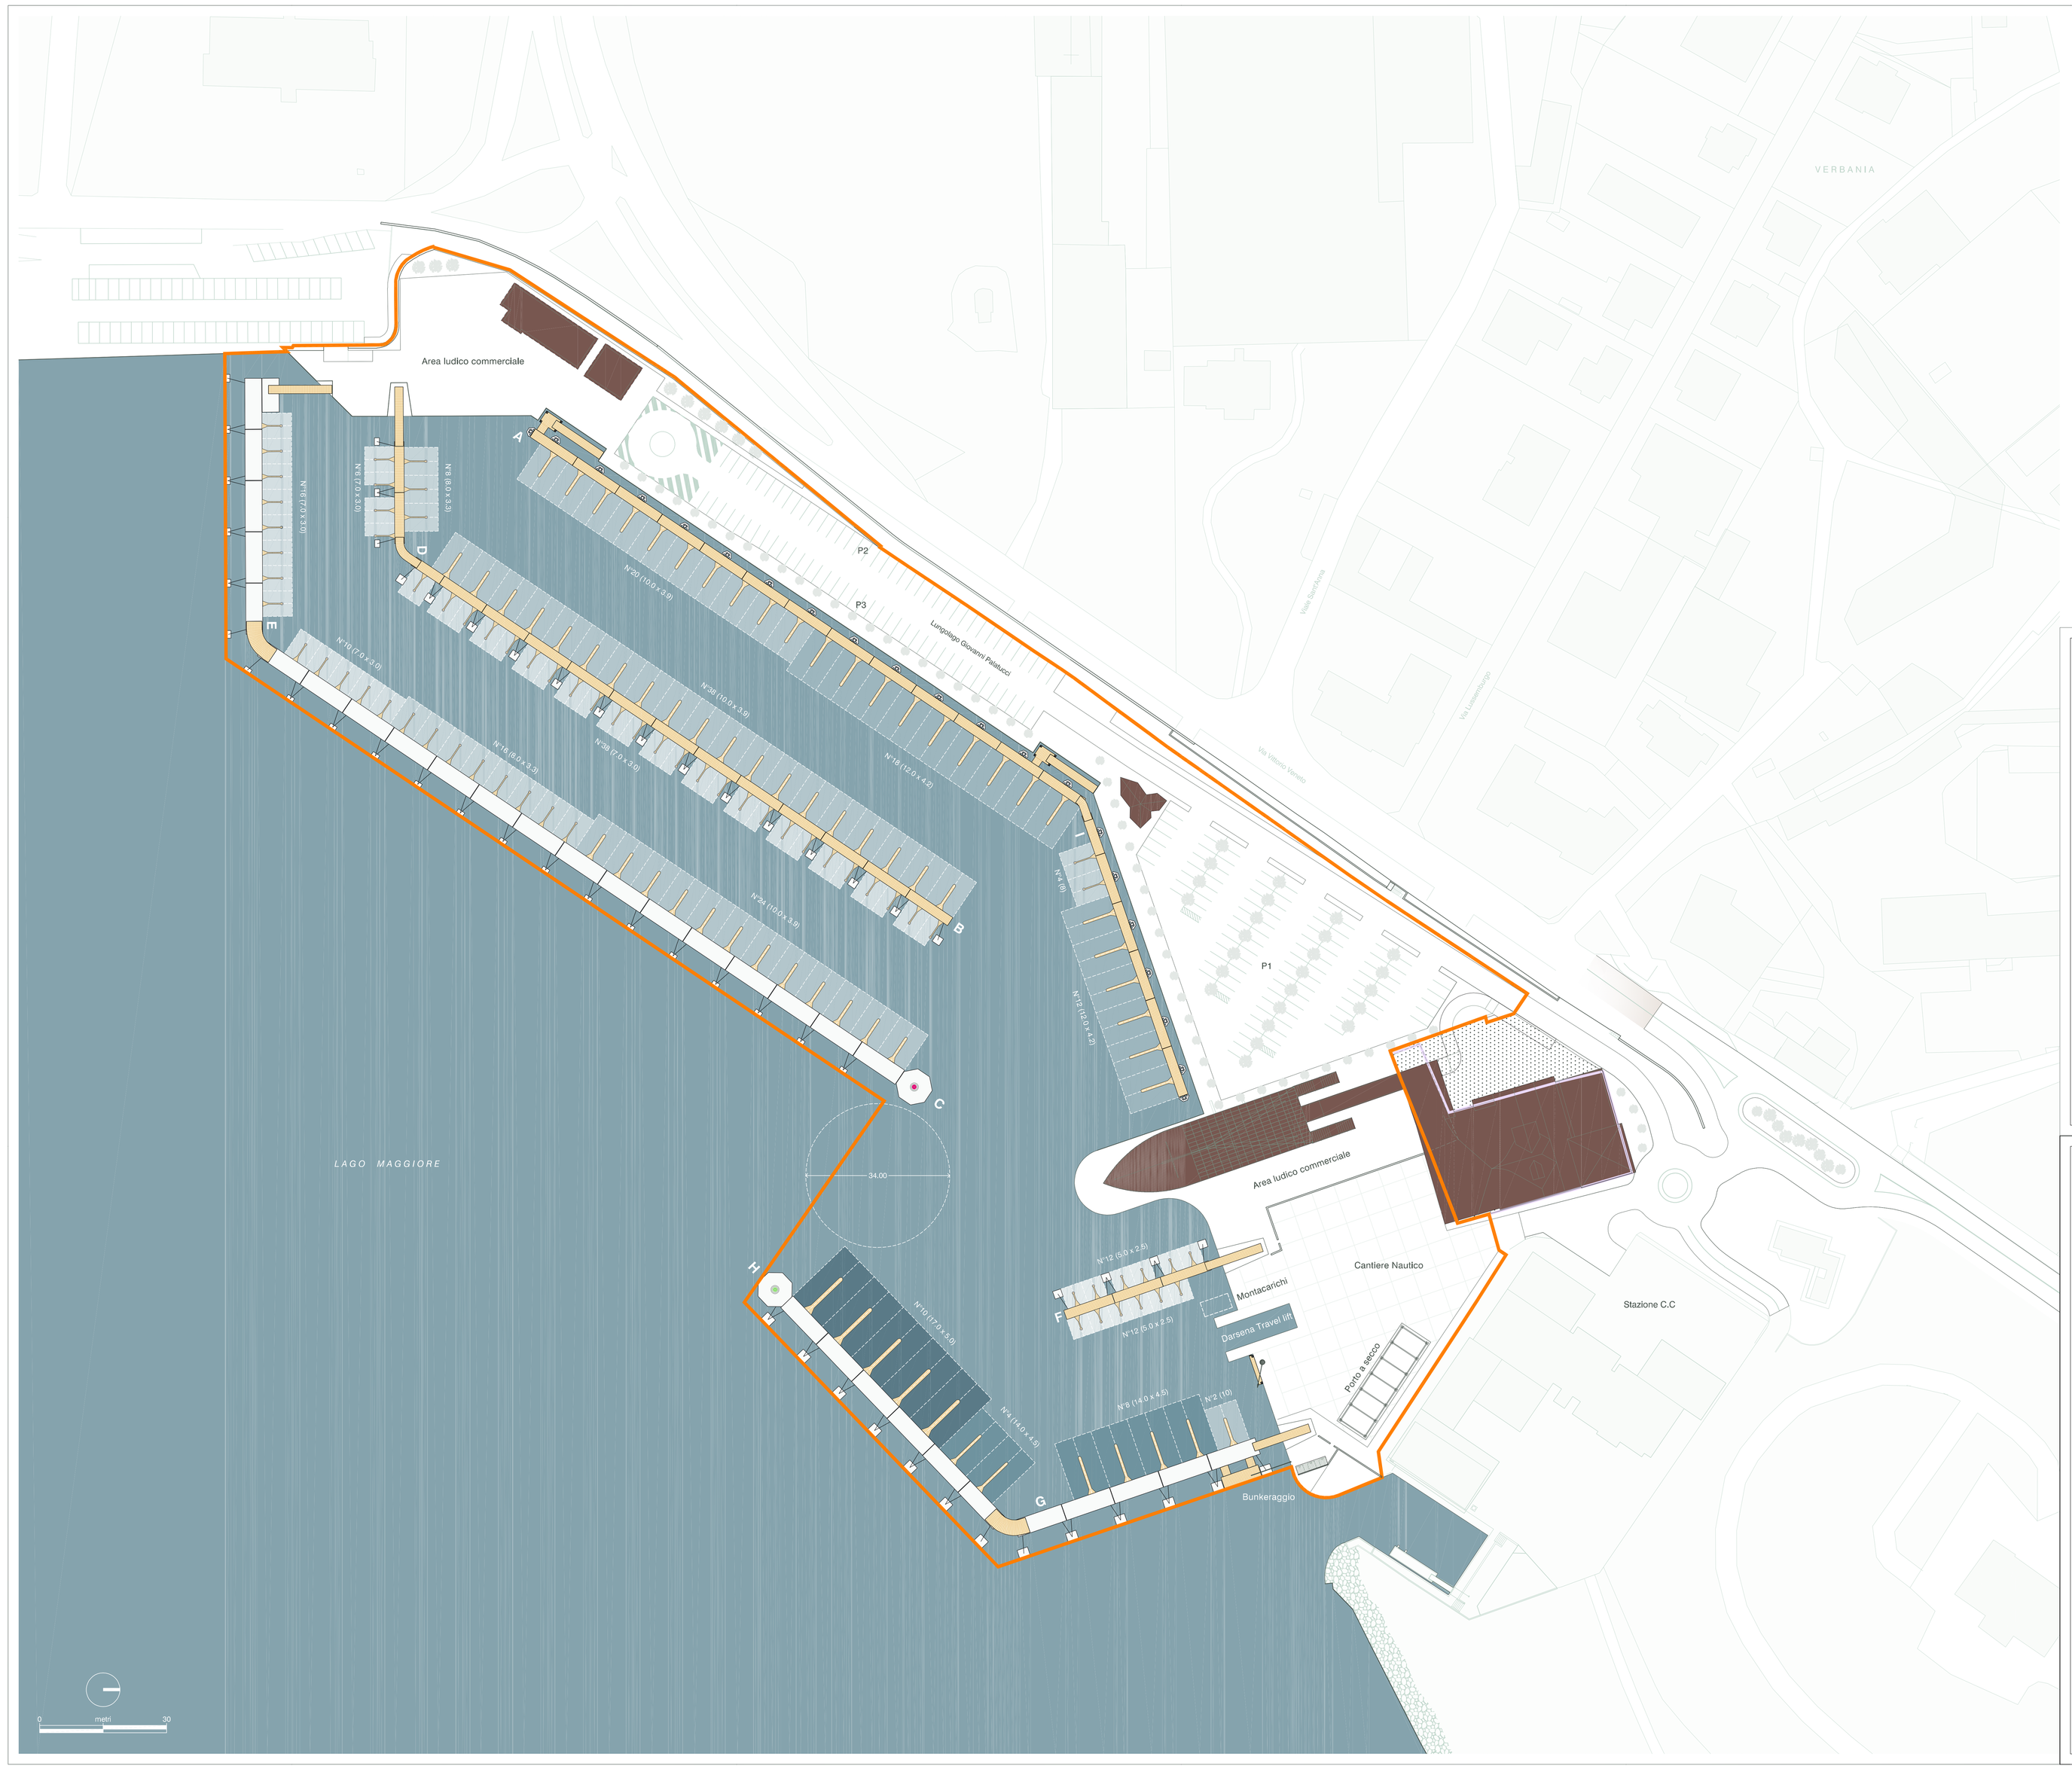

Legenda

Limite aree richiesta in concessione

Tabella posti barca

Categoria	Pontile	Dimensioni (m)	Numero
I	F	5.00 x 2.50	24
II	B, C, D, E, I	7.00 x 3.00	70
III	C, D, E	8.00 x 3.30	28
IV	A, B, C	10.0 x 3.90	84
V	A, I	12.00 x 4.20	30
VI	G, H	14.00 x 4.50	12
VII	H	17.00 x 5.00	10
		Totale:	**258**

Superficie specchio acqueo ormeggiabile	**8.903,20** m²

Base cartografica:
Rilievo Topografico e Batimetrico 2016 fornito dalla Committenza
Aerofotogrammetria Comune di Verbania fornita dalla Committenza

REGIONE PIEMONTE
PROVINCIA DEL VERBANO CUSIO OSSOLA
COMUNE DI VERBANIA

RIQUALIFICAZIONE E POTENZIAMENTO DELL'APPRODO PRESSO LARGO PALATUCCI

Coordinamento Generale e Progettazione Architettonica:
Paolo geom. Mango
Via Cadorna 14 - 28922 Verbania
Via Fratelli Rosselli 3 - 28838 Stresa (VB)
P.Iva 02025430035

Progettazione strutturale esecutiva Opere Portuali:
ACQUATECNO s.r.l. Società di ingegneria
Dott. Ing. Renato Marconi
Via Ticino, 14 - 00198 Roma
P.Iva 01134970034
ACQUA TECNO

Progettazione esecutiva Strutture edilizi:
Dott. Ing. Franco Colombo
Via Cadorna 14 - 28922 Verbania

Dott.sa Arch. Vittoria Biego
Via Fratelli Rosselli 3 - 28838 Stresa (VB)
P.Iva 02025430035

Valutazione previsionale dell'impatto acustico
Valutazione previsionale dell'impatto vibratorio:
Dott. Geol. Paolo Marangon
Via Cadorna 14 - 28922 Verbania

Valutazione generale di assoggettabilità alla V.I.A.
Progettazione agronomica:
Dott. Agr.For. Alessandro Canelli
Via Montegrappa n. 7/B - 28897 Omegna (VB)

Dott. Amb.For. Igor Cavaglioti
Via Cadorna 14 - 28922 Verbania

Indagini Geologiche e Geotecniche:
Dott. Geol. Corrado Caselli
Via Cadorna 14 - 28922 Verbania

Analisi economiche e Finanziarie:
AXANTE CONSULTING
Dott. Comm. Carlo DelOrto
Dott.sa Comm. Cristina Trotta
Via Gobetti n. 7 - 28921 Verbania (VB)

STUDIO TECNICO
Dott. Geom. PAOLO MARANGO
via Cadorna 14 - 28922 VERBANIA - e-mail:paolo.mango@pec.geopec.it
P.IVA 02025430035

Partita I.V.A.: 01105510030

REGIONE PIEMONTE
PROVINCIA DEL VERBANO CUSIO OSSOLA
COMUNE DI VERBANIA

RIQUALIFICAZIONE E POTENZIAMENTO DELL'APPRODO PRESSO LARGO PALATUCCI

Istanza per l'avvio del procedimento di Verifica di assoggettabilità a VIA ai sensi dell'art 19 del D.Lgs.152/2006

COLLABORAZIONE

Progettazione Strutturale Esecutiva Opere Portuali
ACQUATECNO s.r.l. - via Ticino n. 14 - 00198 ROMA
Dott. Ing. Renato Marconi - Dott.sa Arch. Vittoria Biego

Progettazione Esecutiva Strutture Edilizi
Dott. Ing. Franco Colombo
via Gobetti n. 7 - 28921 VERBANIA (VB)

Analisi Economiche e Finanziarie
AXANTE CONSULTING via Gobetti n. 7 - 28921 VERBANIA (VB)
Dott. Comm. Carlo DelOrto - Dott.sa Comm. Cristina Trotta

Indagini Geologiche e Geotecniche
Dott. Geol. Corrado Caselli
Via Proda n. 20, 21020 Comerio (VA)

Valutazione Previsionale di Impatto Acustico
Studio Geologico Marangon - Dott. Geol. Paolo Marangon
via Broronell n. 16 28845 Domodossola (VB)

Valutazione Generale di Assoggettabilità alla VIA
Dott. Agr. For. Alessandro Canelli
Dott. Amb. For. Igor Cavaglioti
Lungolago Buozzi n. 21 28897 Omegna (VB)

Valutazione Generale di Assoggettabilità alla VIA
Dott. Agr. For. Alessandro Canelli
Via Montegrappa n. 7/B 28897 Omegna (VB)

COMMITTENTE:
NAUTICA BEGO s.r.l. di Bogo Maurizio,
con sede in via Carlo Alberto Dalla Chiesa
28922 VERBANIA (VB)
p.IVA: 02250430035

Firma

OGGETTO
PIANO DEGLI ORMEGGI

Elaborato
A.2027 - - EG

Tav. P02

Cannobio li 25/11/2019 | Revisione AA | Scala 1/500