
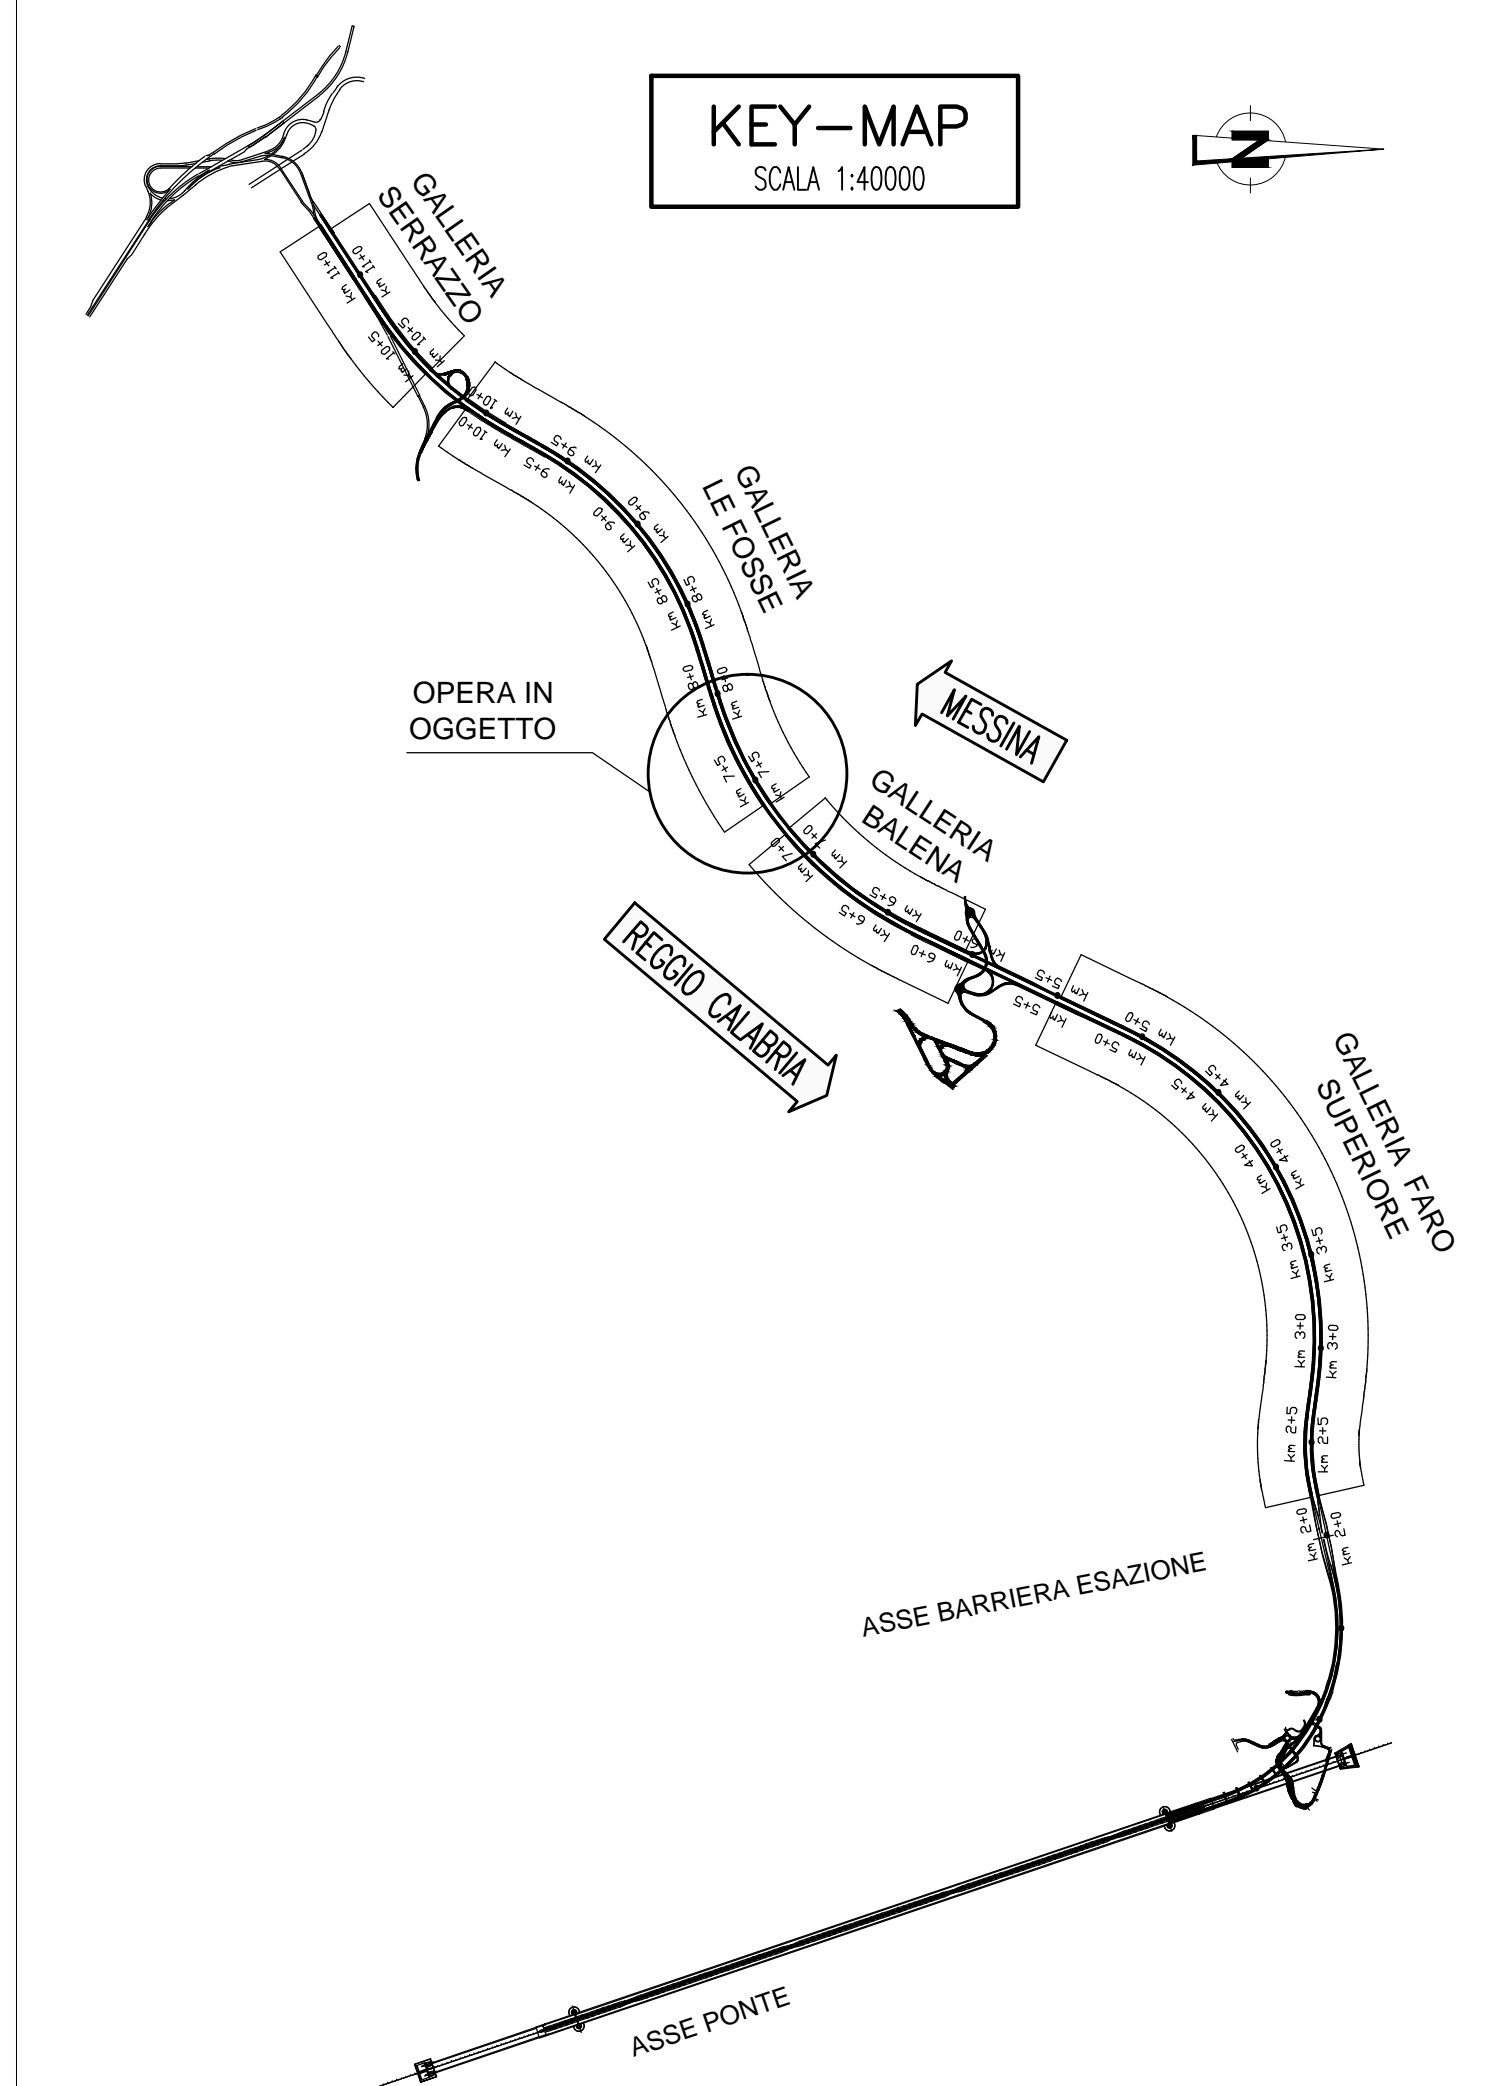


NOTE GENERALI

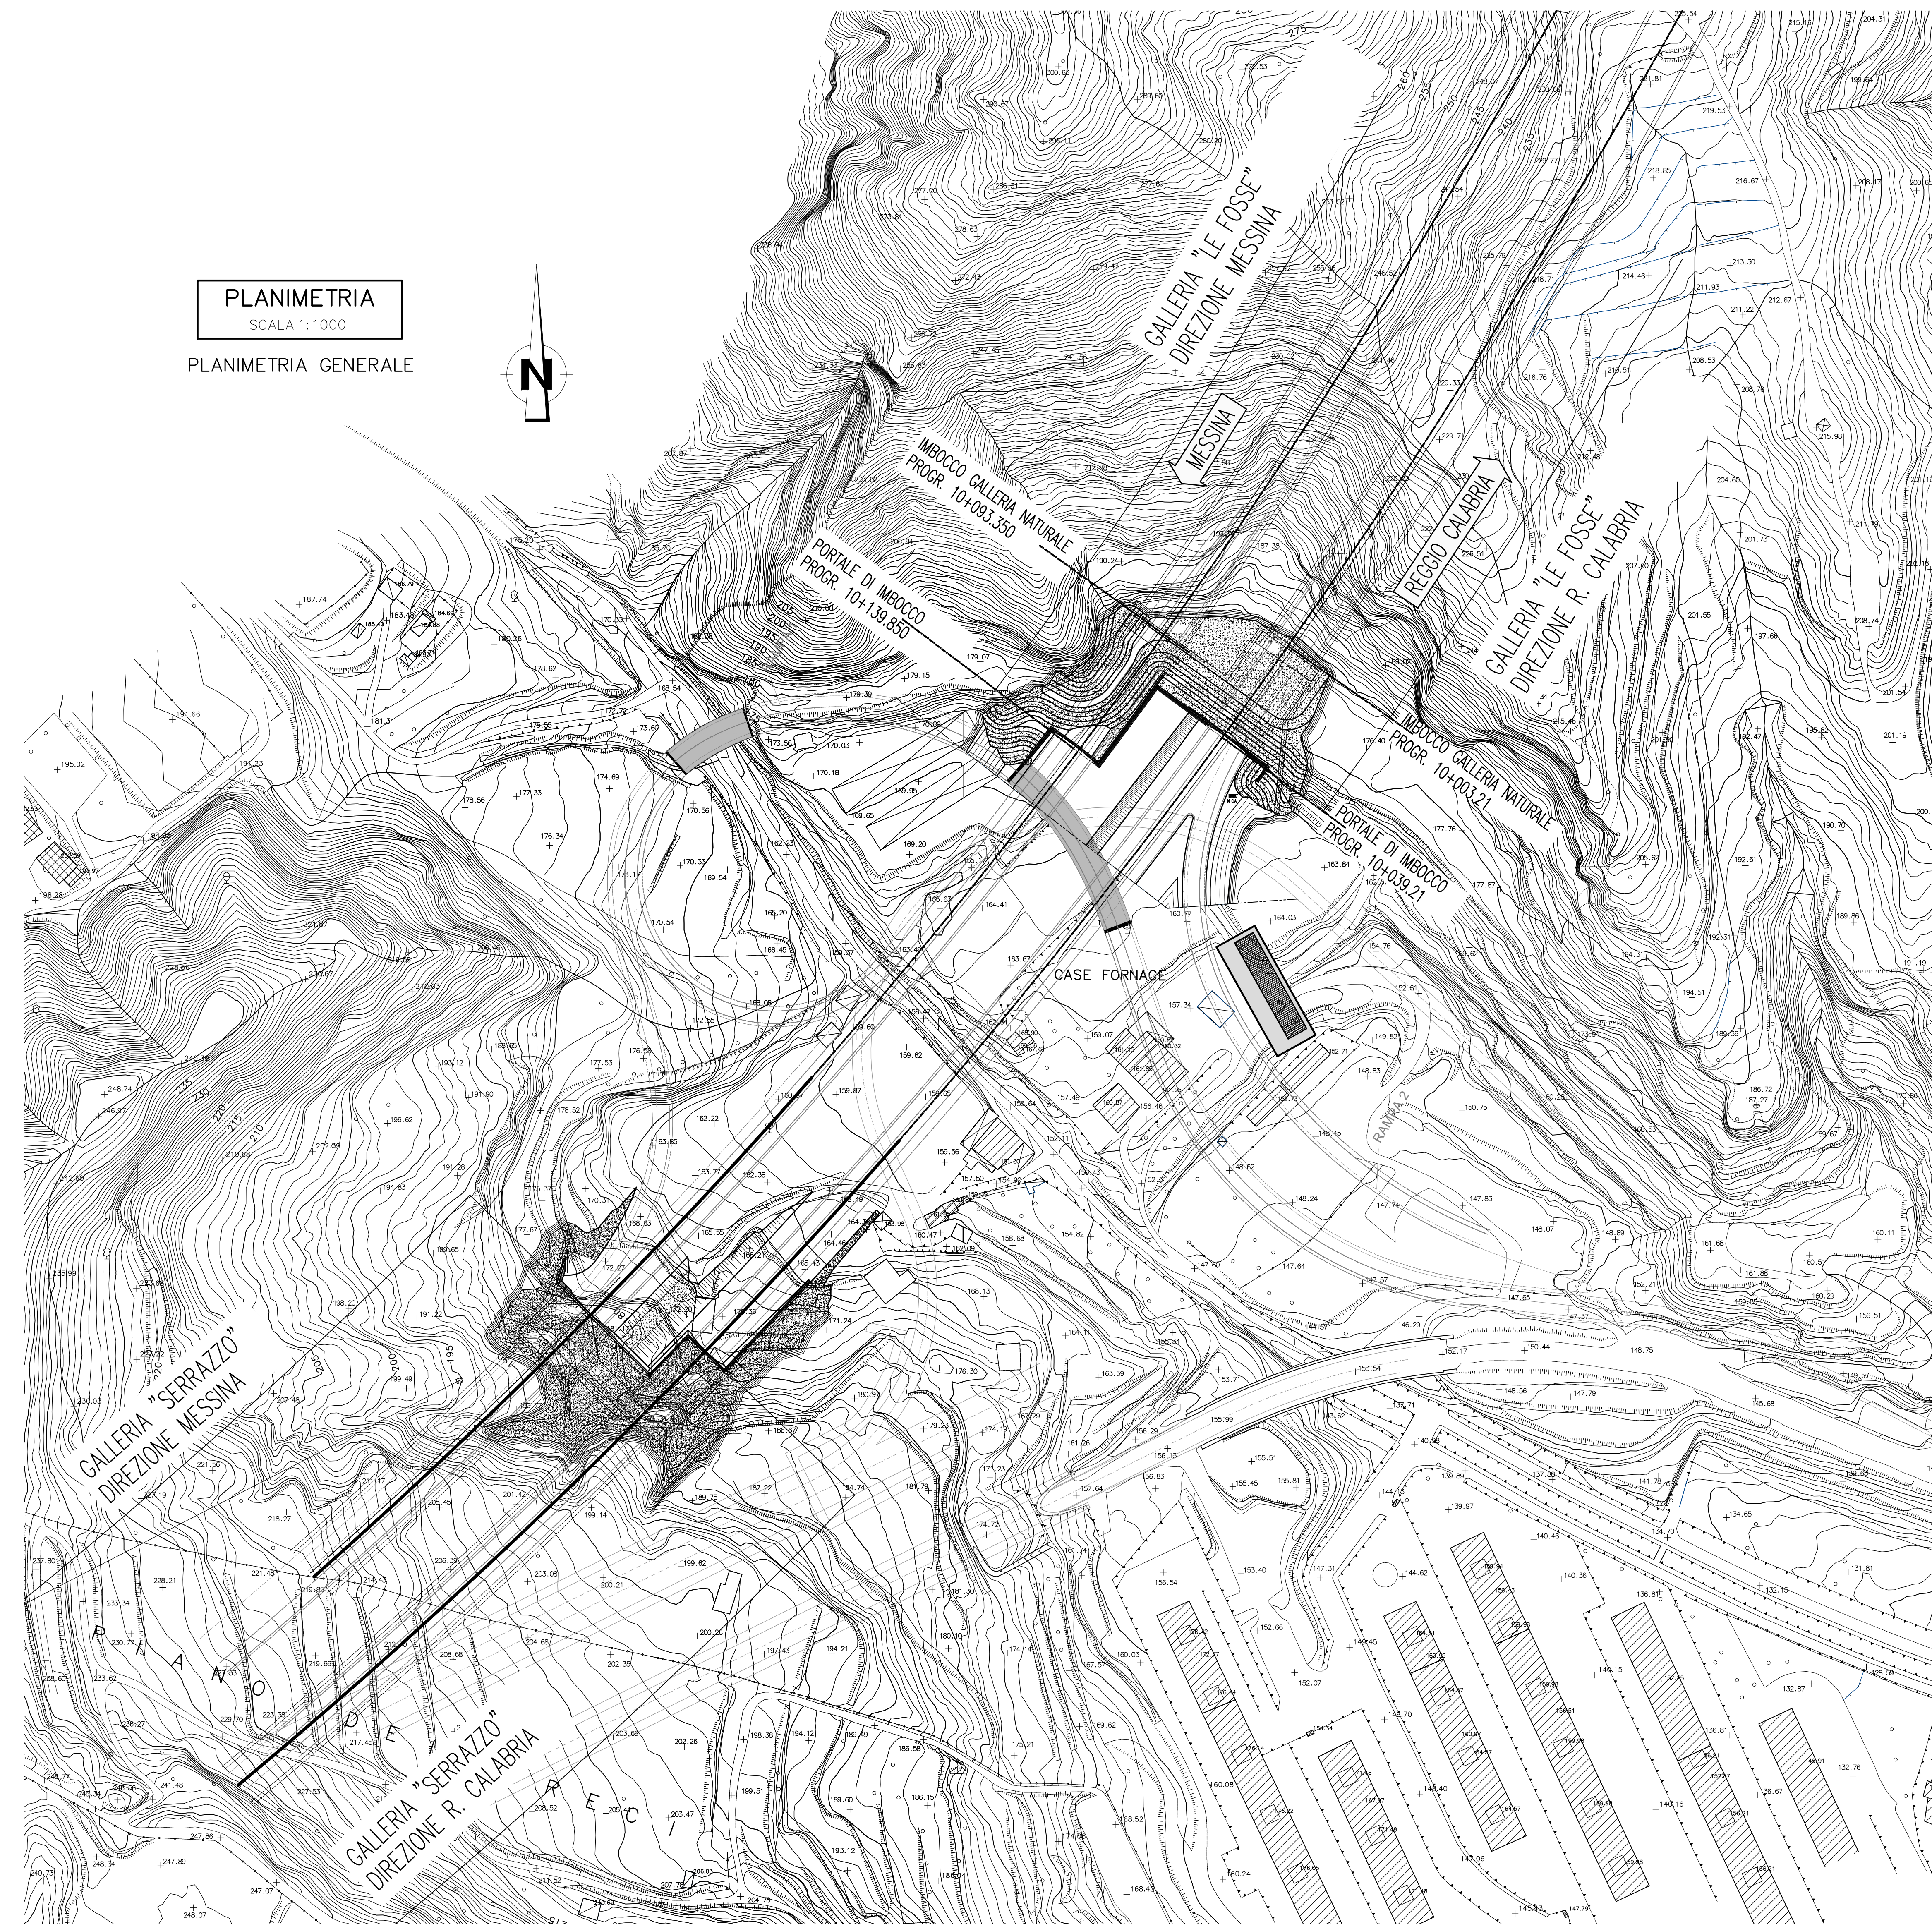

Stretto di Messina
 Concessionaria per la progettazione, realizzazione e gestione del collegamento stabile tra lo Stretto e il Continente
 Organismo di Diritto pubblico
 (Legge n° 1158 del 17 dicembre 1971, modificata dal D.Lgs. n° 114 del 24 aprile 2000)

PONTE SULLO STRETTO DI MESSINA
 PROGETTO DEFINITIVO

EUROLINK S.C.p.A.
 IMPREGILO S.p.A. (Mandataria)
 SOCIETA' ITALIANA PER CONDOTTE D'ACQUA S.p.A. (Mandante)
 COOPERATIVA MURATORI E CEMENTISTI - C.M.C. di Ravenna Soc. Coop. a.r.l. (Mandante)
 SACVY S.A.U. (Mandante)
 ISHIKAWAJIMA - HARIMA HEAVY INDUSTRIES CO. Ltd. (Mandante)
 A.C.I. S.C.P.A. - CONSORZIO STABILE (Mandante)

 PROGETTISTA Dott. Ing. G. Cassani Ordine Ingegneri Milano n° 20997	IL CONTRAENTE GENERALE Project Manager (Ing. P.P. Marchesini)	STRETTO DI MESSINA Direttore Generale e RUP Validazione (Ing. G. Fimmemmi)	STRETTO DI MESSINA Amministratore Delegato (Dott. P. Gucci)
---	---	---	---

COLLEGAMENTI SICILIA SS0361_F0
 INFRASTRUTTURE STRADALI - OPERE CIVILI
 ELEMENTI DI CARATTERE GENERALE
 GALLERIA ARTIFICIALE - LE FOSSE - IMBOCCHI LATO ME
 PLANIMETRIA GENERALE

CODICE C G O B O P P Z D S C O G A 4 F O O D O I F O	SCALA: 1:1000
REV. DATA DESCRIZIONE REDATTO VERIFICATO APPROVATO FO 20/06/2011 EMISSIONE FINALE M.FRANZINO A.BELLOCCHIO G.CASSANI	