


NOTE GENERALI

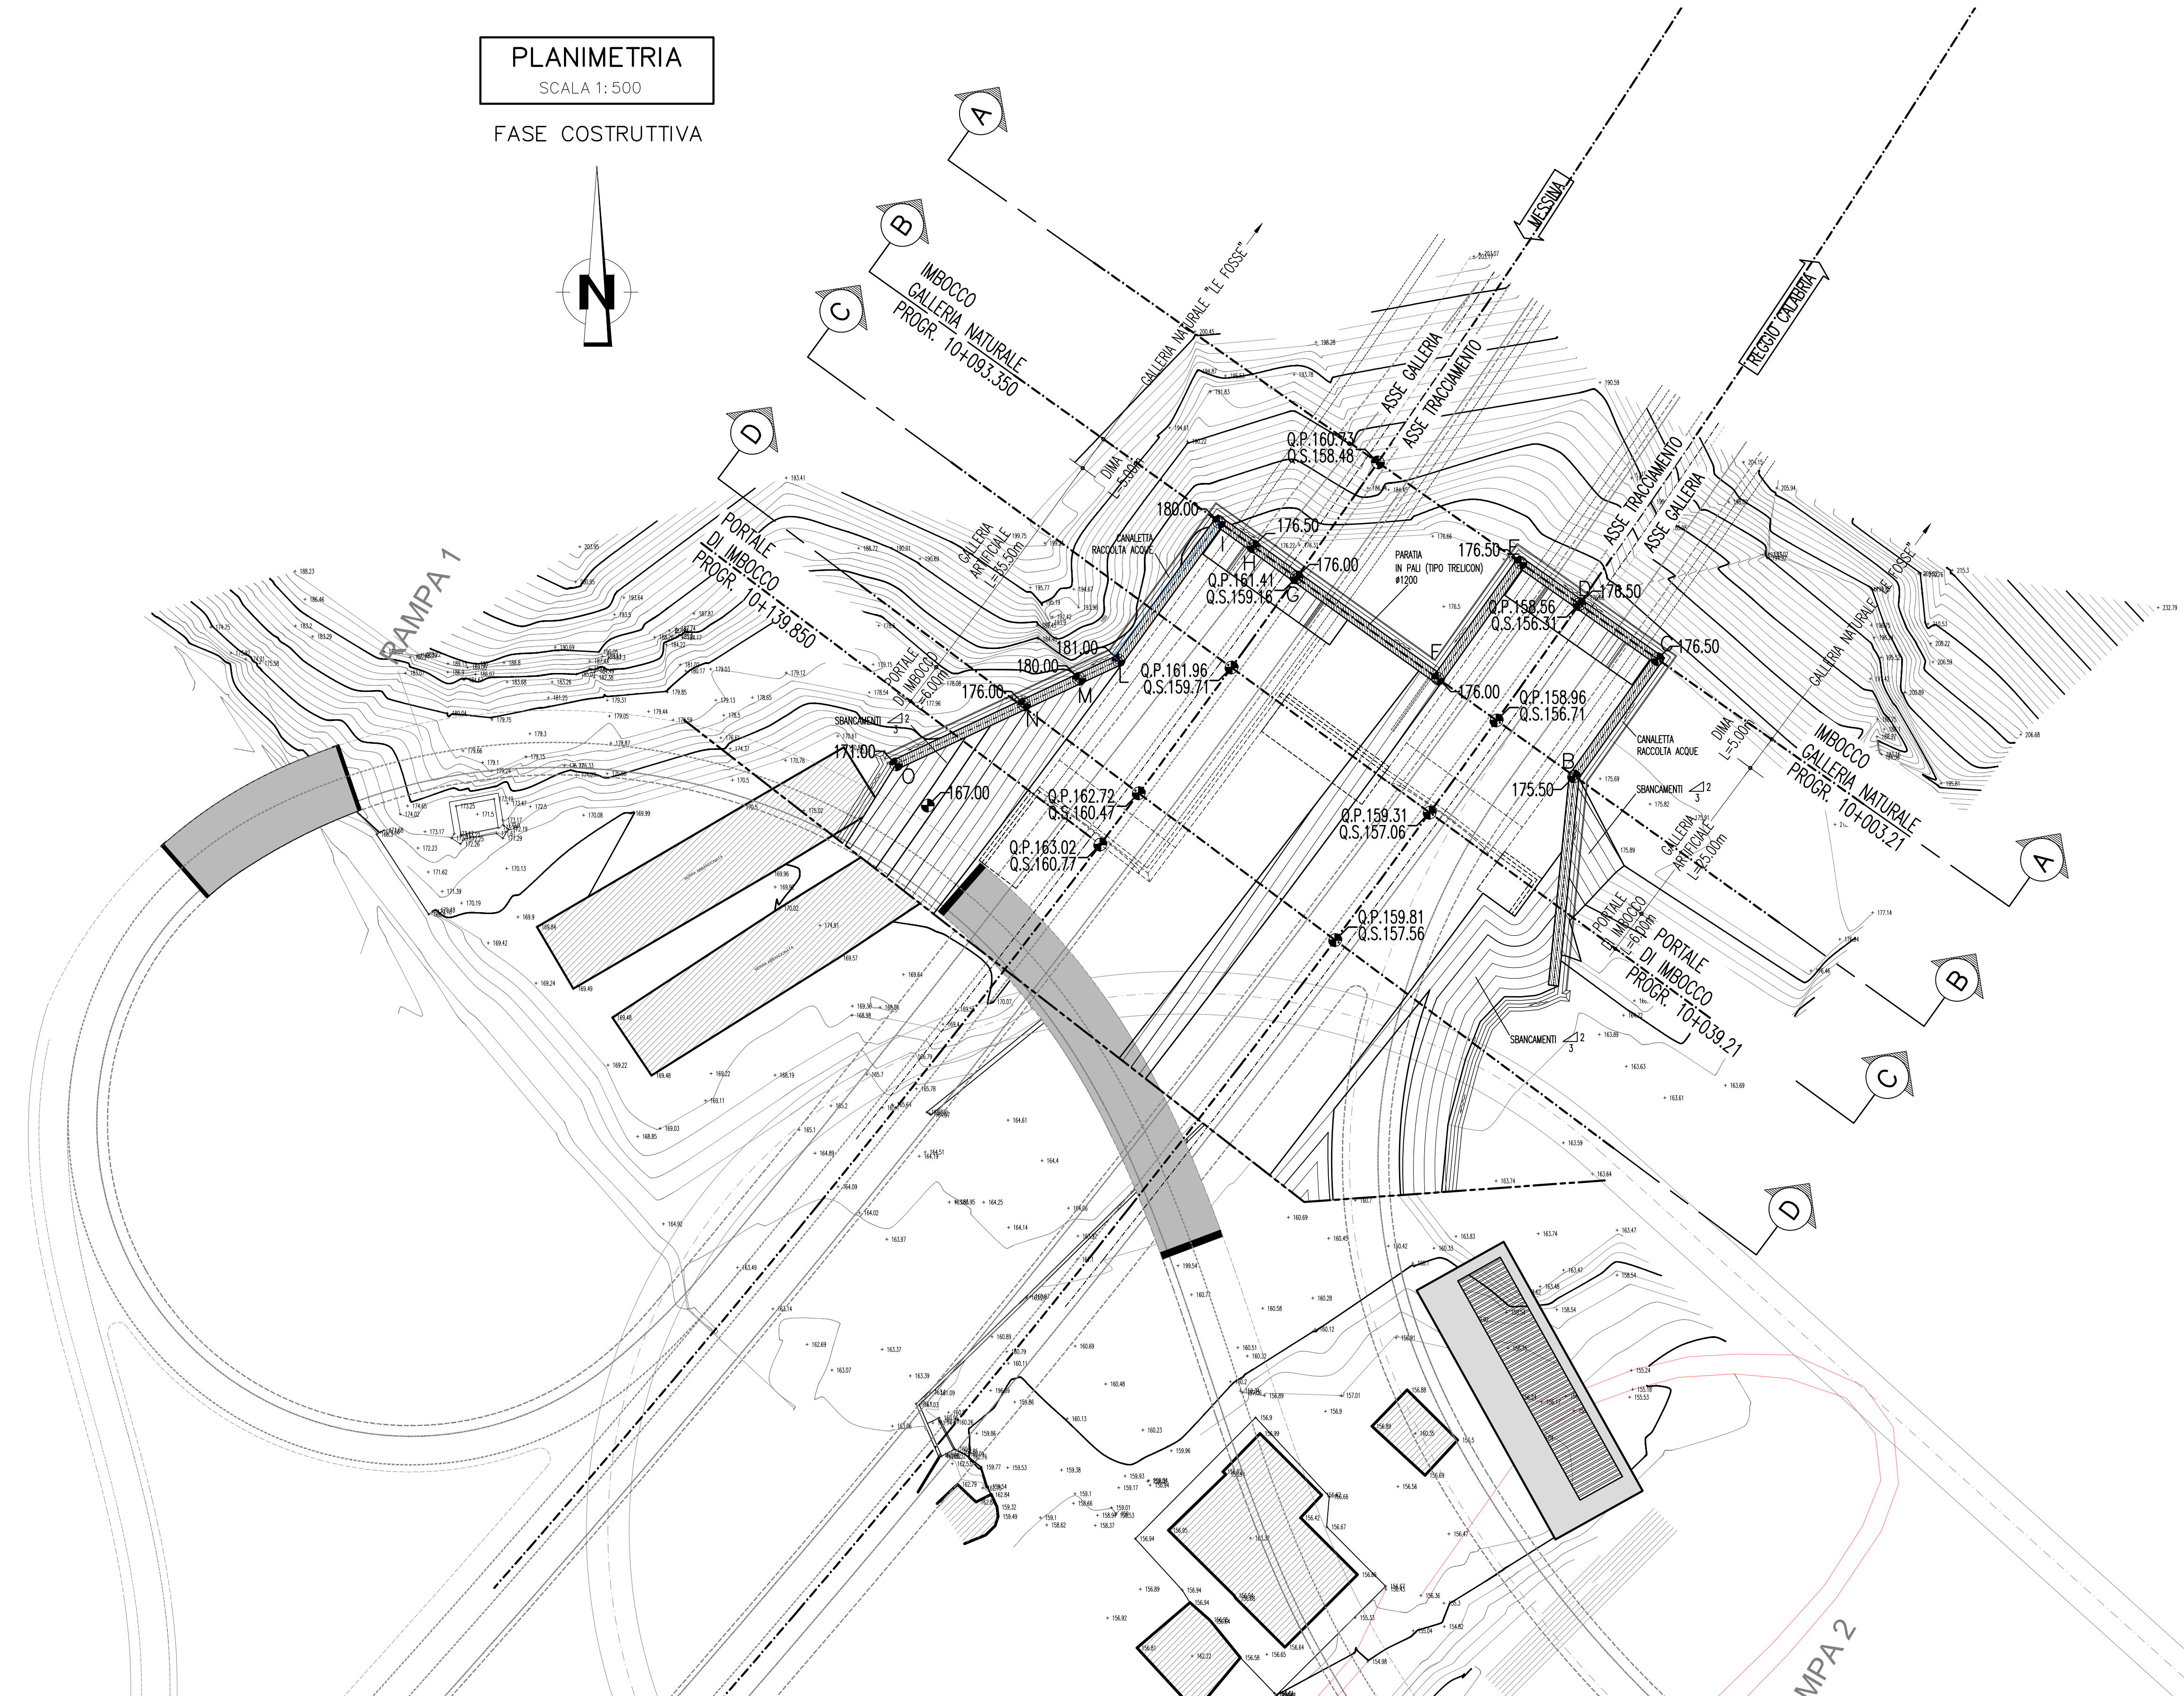

PLANIMETRIA
SCALA 1:500
FASE COSTRUTTIVA

FASI ESECUTIVE IMBOCCO

- A) REALIZZAZIONE DEI PALI TIPO TRELICON Ø1200 (Int.=1.40m) E SUCCESSIVI RIBASSI SINO AL RAGGIUNGIMENTO DELLA Q.S.: AD OGNI FASE DI RIBASSO (PALI A CIRCA 3.00m) E' PREVISTA LA MESSA IN OPERA DEGLI ANCORAGGI SECONDO LO SCHEMA INDICATO NELLO SPECIFICO ELABORATO;
- B) ESECUZIONE, SU ENTRAMBE LE CARREGGiate, DEI CONSOLIDAMENTI PREVISTI PER LA SEZIONE DI ATTACCO, SUCCESSIVO GETTO DELLA DIMA;
- C) GETTO DELLA GALLERIA ARTIFICIALE LATO REGGIO CALABRIA;
- D) IMBOCCO IN NATURALE: IN GENERALE SI POTRA' PROCEDERE ALL'INIZIO DEGLI SCAVI INDIFFERENTEMENTE, IN CARREGGIATA LATO MESSINA O LATO REGGIO CALABRIA PURCHE' LA SUCCESSIVA DISTANZA TRA I FRONTI DI SCAVO SIA >= 40.00m.

DATI TRACCIAMENTO

PUNTO A			PUNTO B			PUNTO C		
X	193.896,88	X	193.899,78	X	193.911,48			
Y	532.843,52	Y	532.872,82	Y	532.889,28			
Ø	//	Ø	//	Ø	//			
PUNTO D			PUNTO E			PUNTO F		
X	193.900,51	X	193.892,26	X	193.880,69			
Y	532.896,99	Y	532.902,80	Y	532.886,54			
Ø	//	Ø	//	Ø	//			
PUNTO G			PUNTO H			PUNTO I		
X	193.860,85	X	193.854,77	X	193.849,95			
Y	532.900,74	Y	532.905,09	Y	532.908,53			
Ø	//	Ø	//	Ø	//			
PUNTO L			PUNTO M			PUNTO N		
X	193.835,86	X	193.830,34	X	193.822,63			
Y	532.889,11	Y	532.886,53	Y	532.882,92			
Ø	//	Ø	//	Ø	//			
PUNTO O								
X	193.804,65							
Y	532.874,53							
Ø	//							

Stretto di Messina
Concessionaria per la progettazione, realizzazione e gestione del collegamento stabile tra lo Scilo e il Cardinale
 Organismo di Diritto Pubblico
 (Legge n° 1158 del 17 dicembre 1971, modificata dal D.Lgs. n° 114 del 24 aprile 2000)

PONTE SULLO STRETTO DI MESSINA
 PROGETTO DEFINITIVO

EUROLINK S.p.A.
 IMPREGILO S.p.A. (Mandatataria)
 SOCIETA' ITALIANA PER CONDOTTE D'ACQUA S.p.A. (Mandatante)
 COOPERATIVA MURATORI E CEMENTISTI - C.M.C. di Ravenna Soc. Coop. a.r.l. (Mandatante)
 SACVYR S.A.U. (Mandatante)
 ISHIKAWAJIMA - HARIMA HEAVY INDUSTRIES CO. Ltd. (Mandatante)
 A.C.I. S.C.P.A. - CONSORZIO STABILE (Mandatante)

PROGETTISTA <small>Dott. Ing. G. Cassiani Ordine Ingegneri Milano n° 20997</small>	IL CONTRAENTE GENERALE <small>Project Manager (Ing. P.P. Marchesini)</small>	STRETTO DI MESSINA <small>Direttore Generale e RUP Validazione (Ing. G. Fimmgenti)</small>	STRETTO DI MESSINA <small>Amministratore Delegato (Dott. P. Ciucci)</small>
--	---	--	--

COLLEGAMENTI SICILIA SS0362_F0
 INFRASTRUTTURE STRADALI - OPERE CIVILI
 ELEMENTI DI CARATTERE GENERALE
 GALLERIA ARTIFICIALE - LE FOSSE - IMBOCCHI LATO ME
 PLANIMETRIA IN FASE COSTRUTTIVA

REV.	DATA	DESCRIZIONE	REDATTO	VERIFICATO	APPROVATO
FO	20/06/2011	EMISSIONE FINALE	M.FRANZINO	A.BELLOCCHIO	G.CASSANI