


NOTE
 (*) PRELIMINARY VALUES GIVEN BY ENI - TO BE CHECKED BY OWNER BEFORE ANY CONSTRUCTION WORK

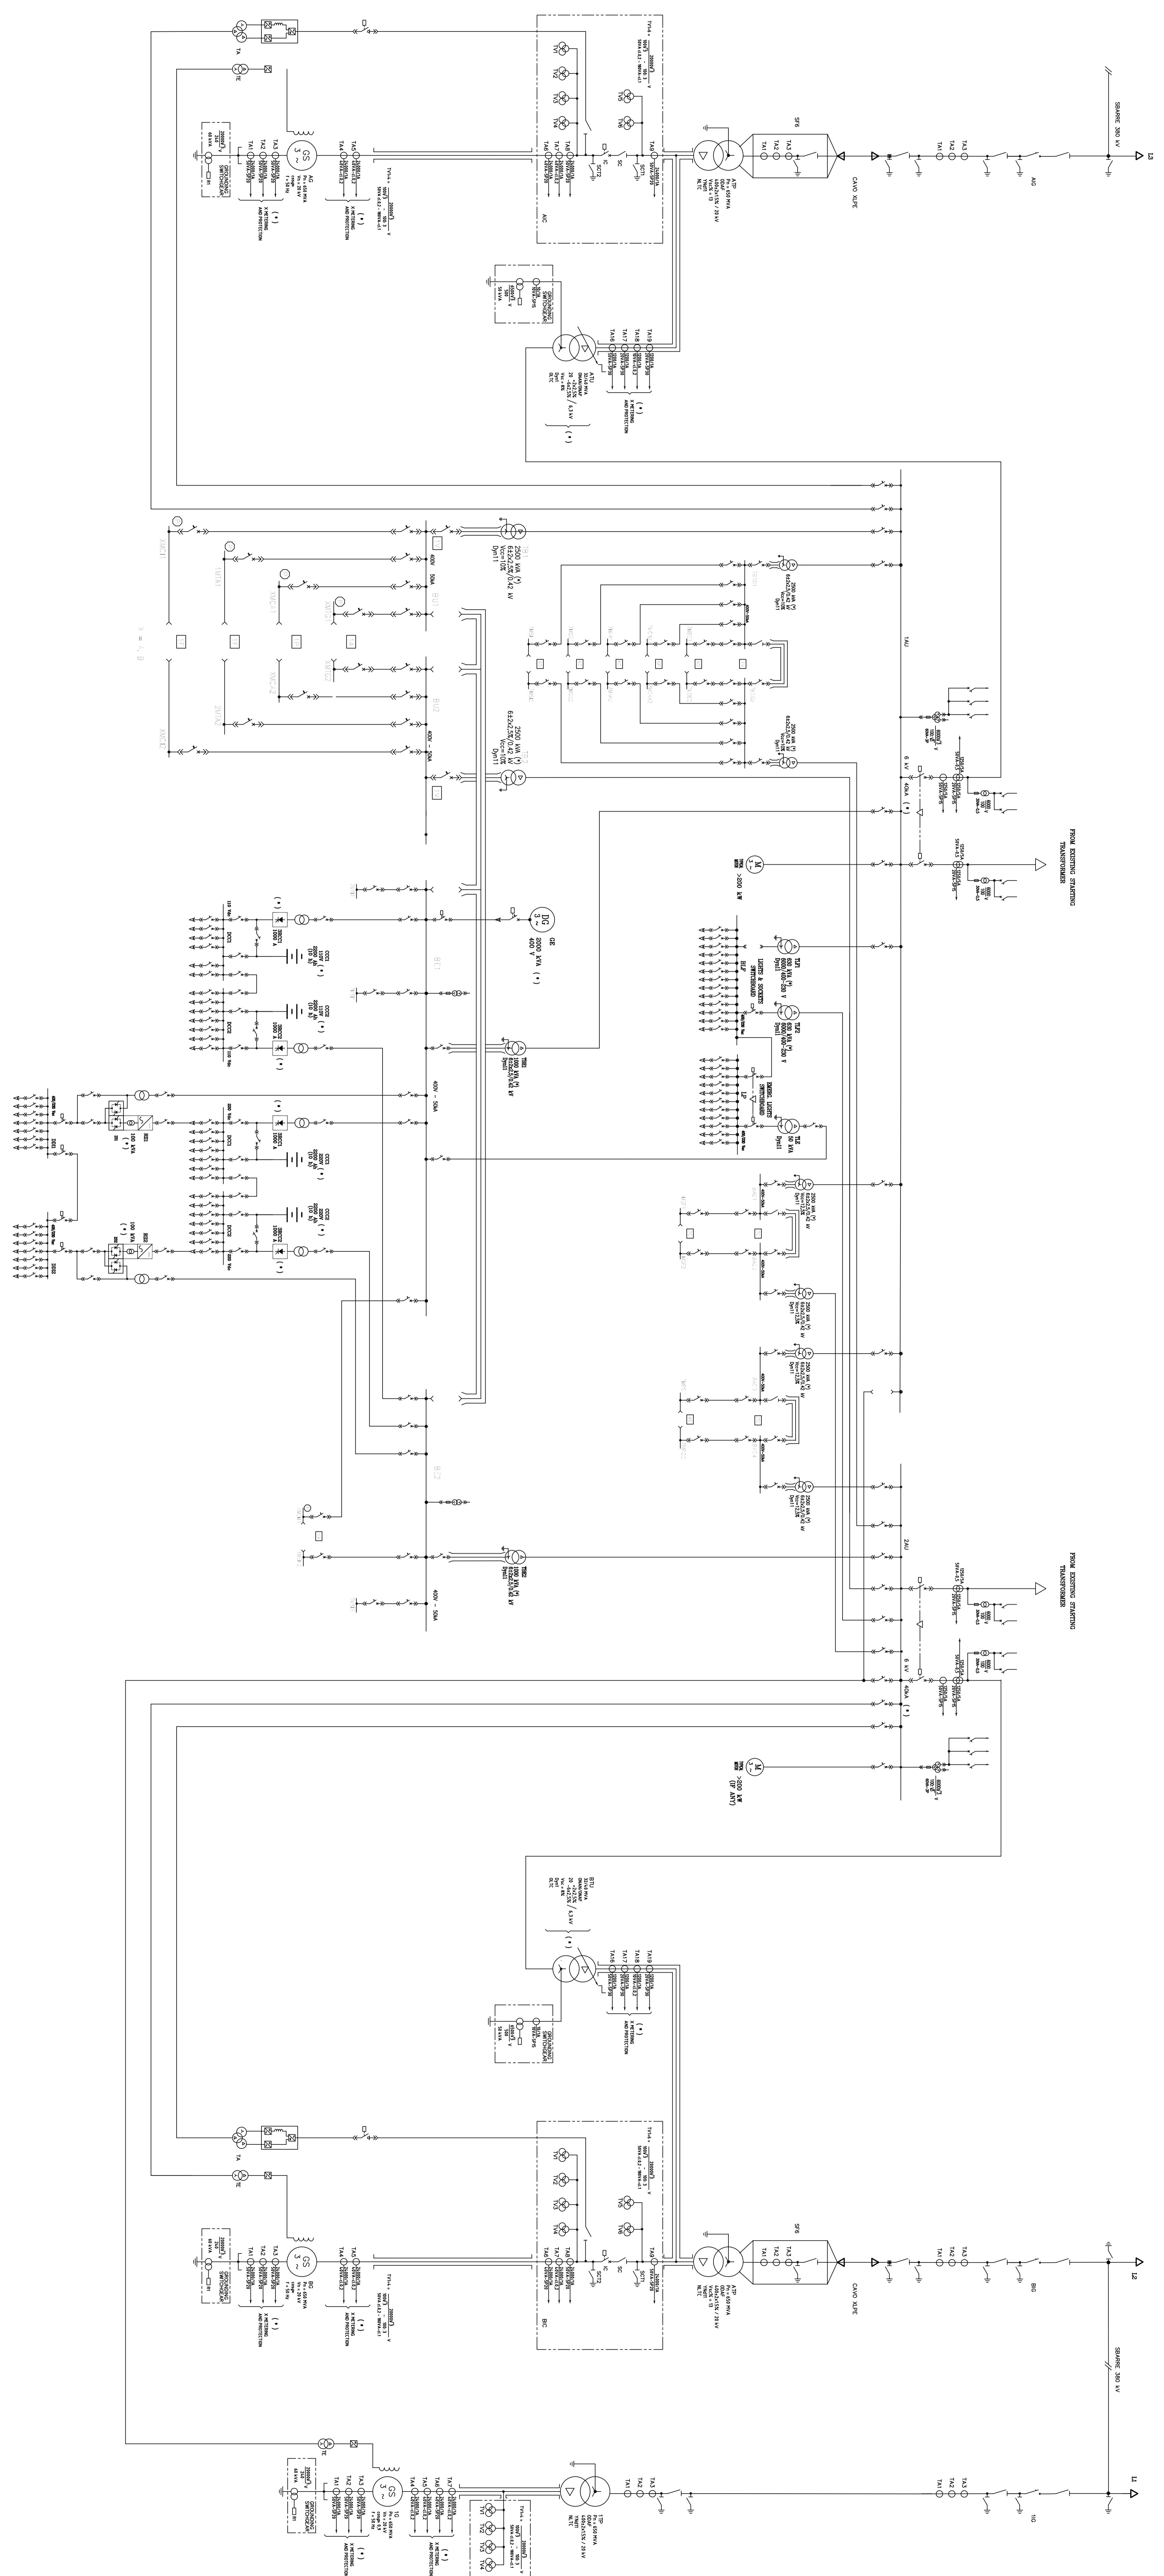


