


NOTE

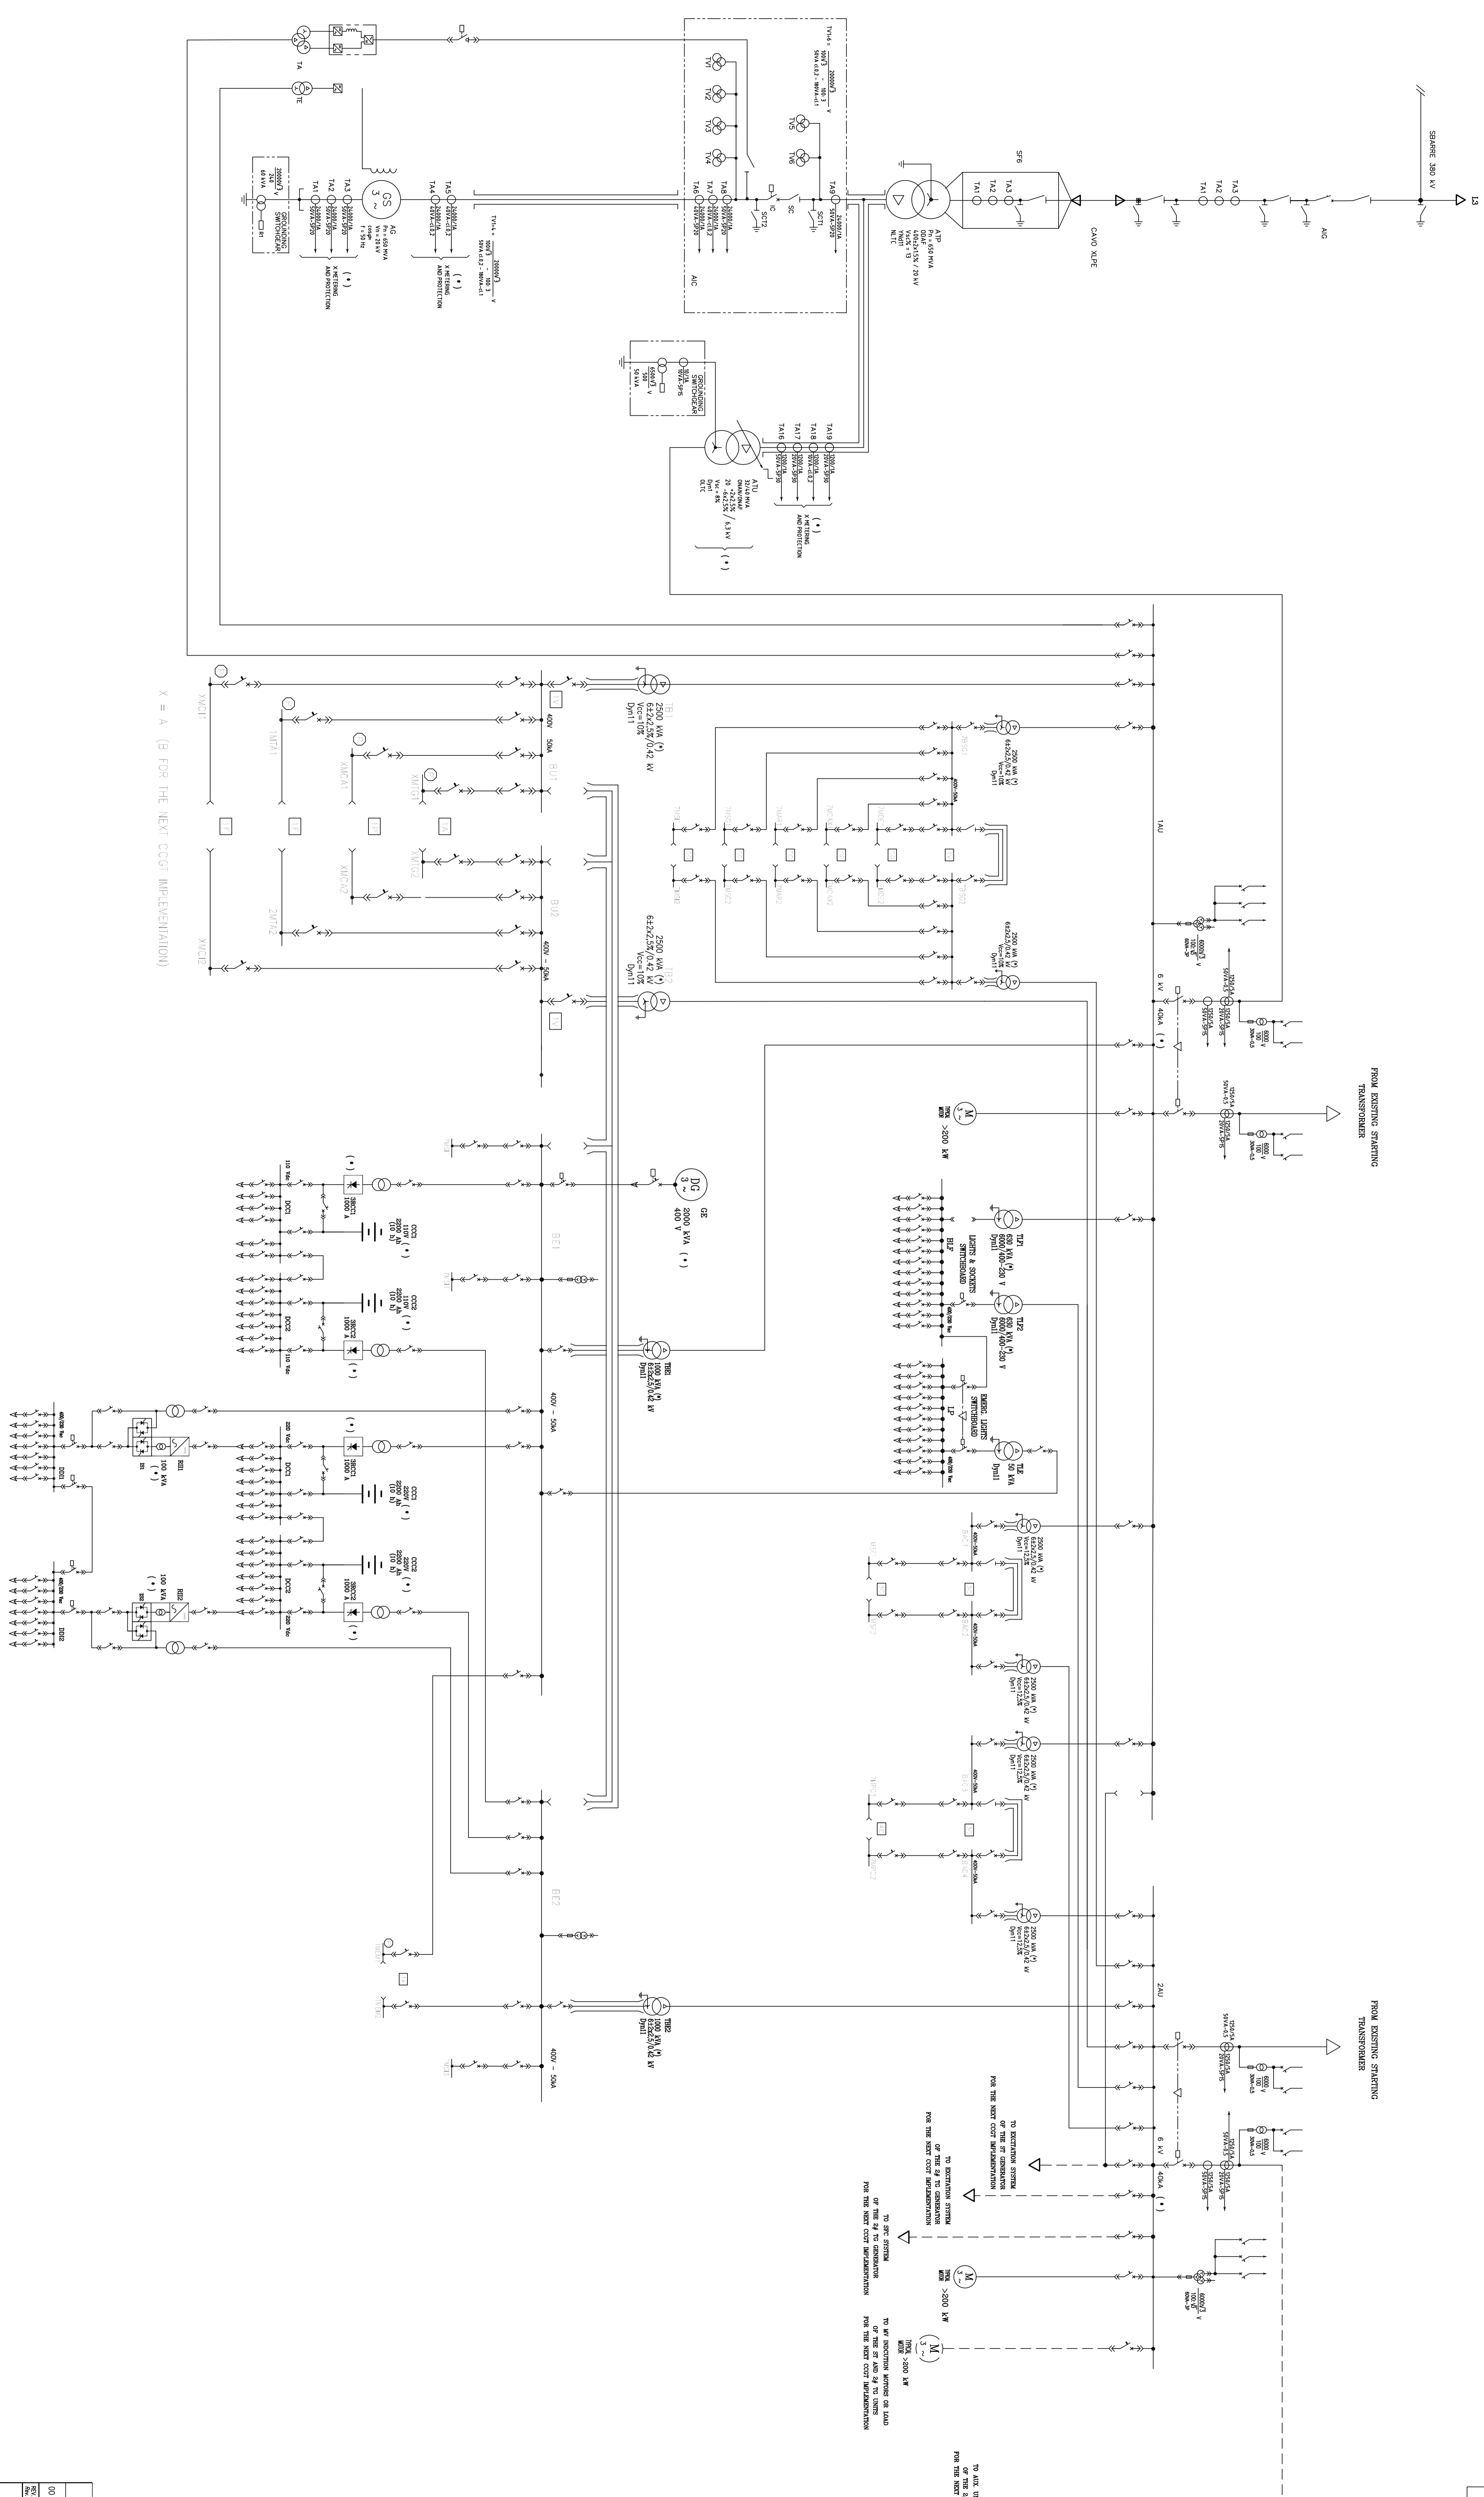

X = A (B FOR THE NEXT CCCT IMPLEMENTATION)

<p>Enel</p>	
